Planta Baja
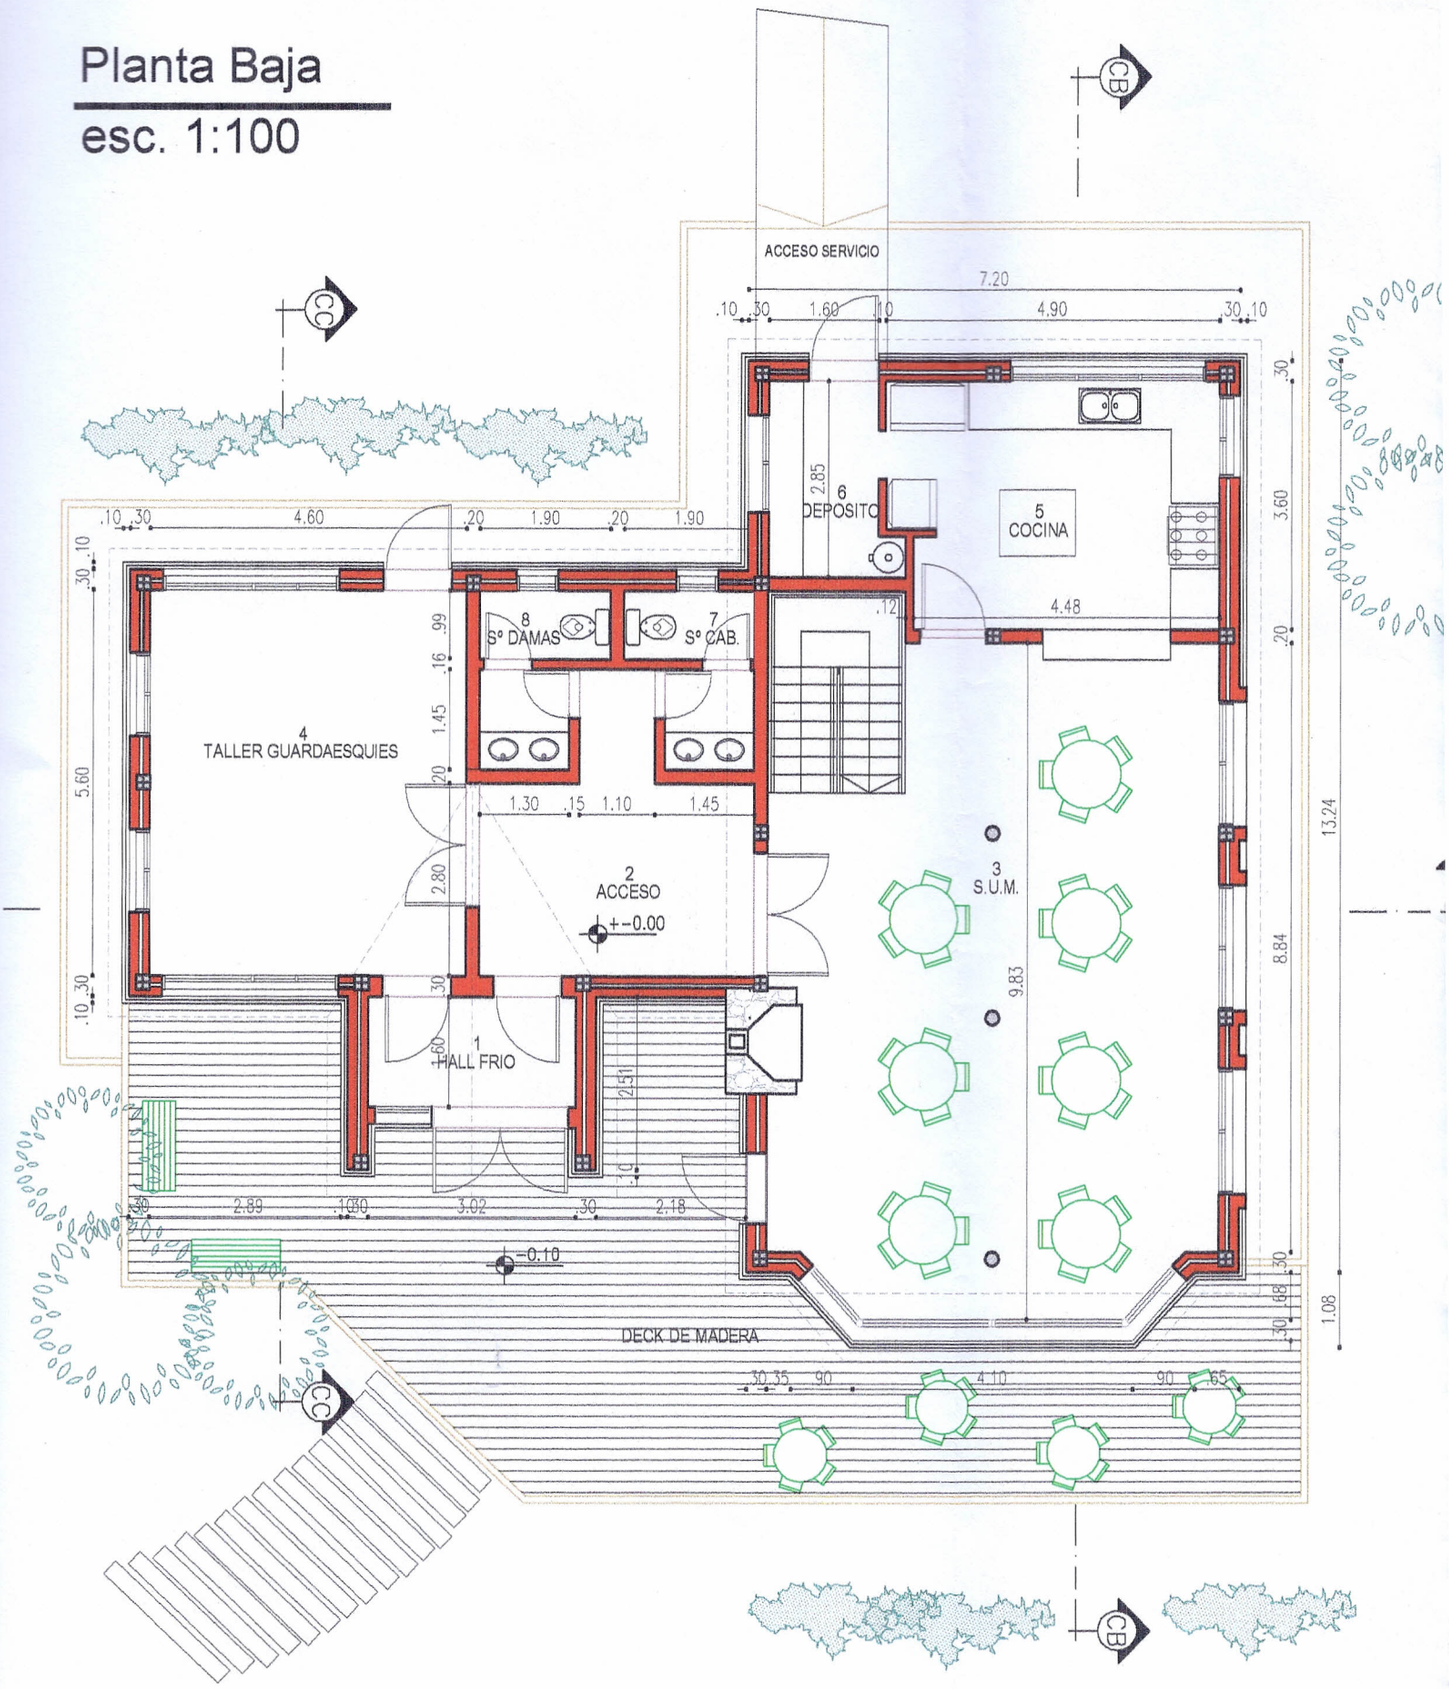
esc. 1:100