

Locación		Camino	X		Otro	
Proyecto	X	Conf Obra		Alternativa		

Nombre (Pozo-Instalación):		YPF.Ch.GbkE.X-3			Fecha	17/06/2014
Coordenadas Pozo		Provisorias		Definitivas		
Sistema de Referencia Posgar 94				Sistema de Referencia Local:	PAMPA DEL CASTILLO	
x (Norte) :	4952089.98			x (Norte) :	4952168.83	
y (Este) :	2602441.98			y (Este) :	2602657.59	
Cota :	636.34					

(celdas sombreadas no llenar, poseen fórmulas)

Movimiento de Suelo

Volúmenes

COTA RASANTE:	636.05 m
Espesor Capa Superficial cm (1): (por defecto 10 cm)	20 cm
Desmonte capa Superficial (2=1x17 o 15):	4367 m ³
Excedente Capa Superficial (3):	0 m ³
Desmonte Plataforma (4):	214 m ³
Desmonte Talud (5):	
DESMONTE TOTAL (6=4+5):	214 m ³
Relleno Plataforma (7):	1984 m ³
Relleno Talud (8):	
RELLENO TOTAL (9=7+8):	1984 m ³
APORTE (NO es capa de material portante) (10=9-6)(positivo):	1770 m ³
SOBRANTE (11=6-9) (positivo):	0 m ³
VOLADURA (12):	

Superficies en Locación

Proyecto (15):	21834 m ²
Conforme Obra (16):	
Area Devastada (17):	
Area Relevada (18):	34414 m ²
Cantidad Puntos medidos:	1060

Capa Material Portante (calcáreo)

ESPESOR cm (19):	15 cm
VOLUMEN (20=19x16 o 15):	3275 m ³

Camino (Longitudes)

Camino nuevo:	3639 m
Camino a reacondicionar:	
Sísmica a reacondicionar:	
Total:	3639 m
Ancho:	6 m

Pendientes de Taludes en Proyecto (V:H)

Desmonte (13):	01:01
Relleno (14):	01:01

Referencias


Tipos de Volúmenes

-  Desmonte Total (6): Plataforma + Talud + vol en zona portante
-  Material Portante en zona de Relleno (parte de 20)
-  Material Portante en zona de Desmonte (parte de 20)

-  Relleno Total (9): Plataforma, Talud - vol en zona portante

Tipos de Superficies


-  Modelo CAO (medido)
-  Modelo Terreno Natural (medido)
-  Modelo Terreno sin Capa Superficial

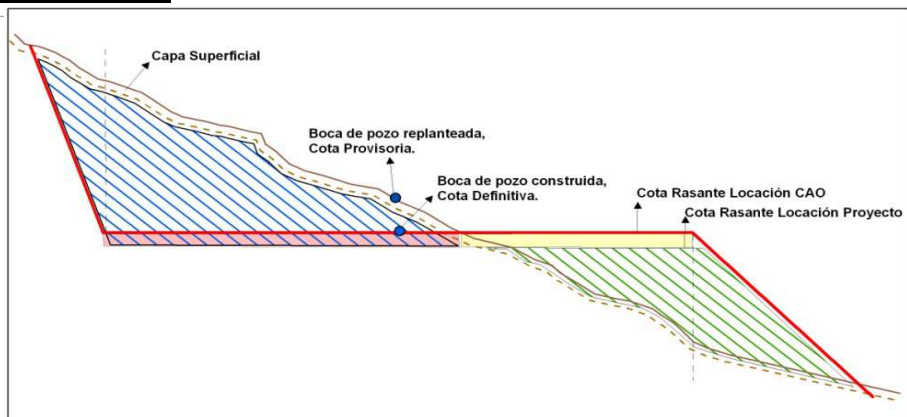

Observaciones

Movimiento de Estacas								
Boca Pozo	0,00	7-8	-0.10	14-15	-0.10	22-23	-0.10	
1-2	0.20	9-10	-0.10	16-17	-0.10	24-25	-0.10	
3-4	-0.10	11-12	-0.10	18-19	-0.10 - 3.00	26-27	-0.10	
5-6	-0.10	12-13	-0.10	20-21	2.00 - 3.00	28		

Croquis de Movimiento de Suelo (Curvas nivel, Superficies, Estacas, Puntos medidos etc.)

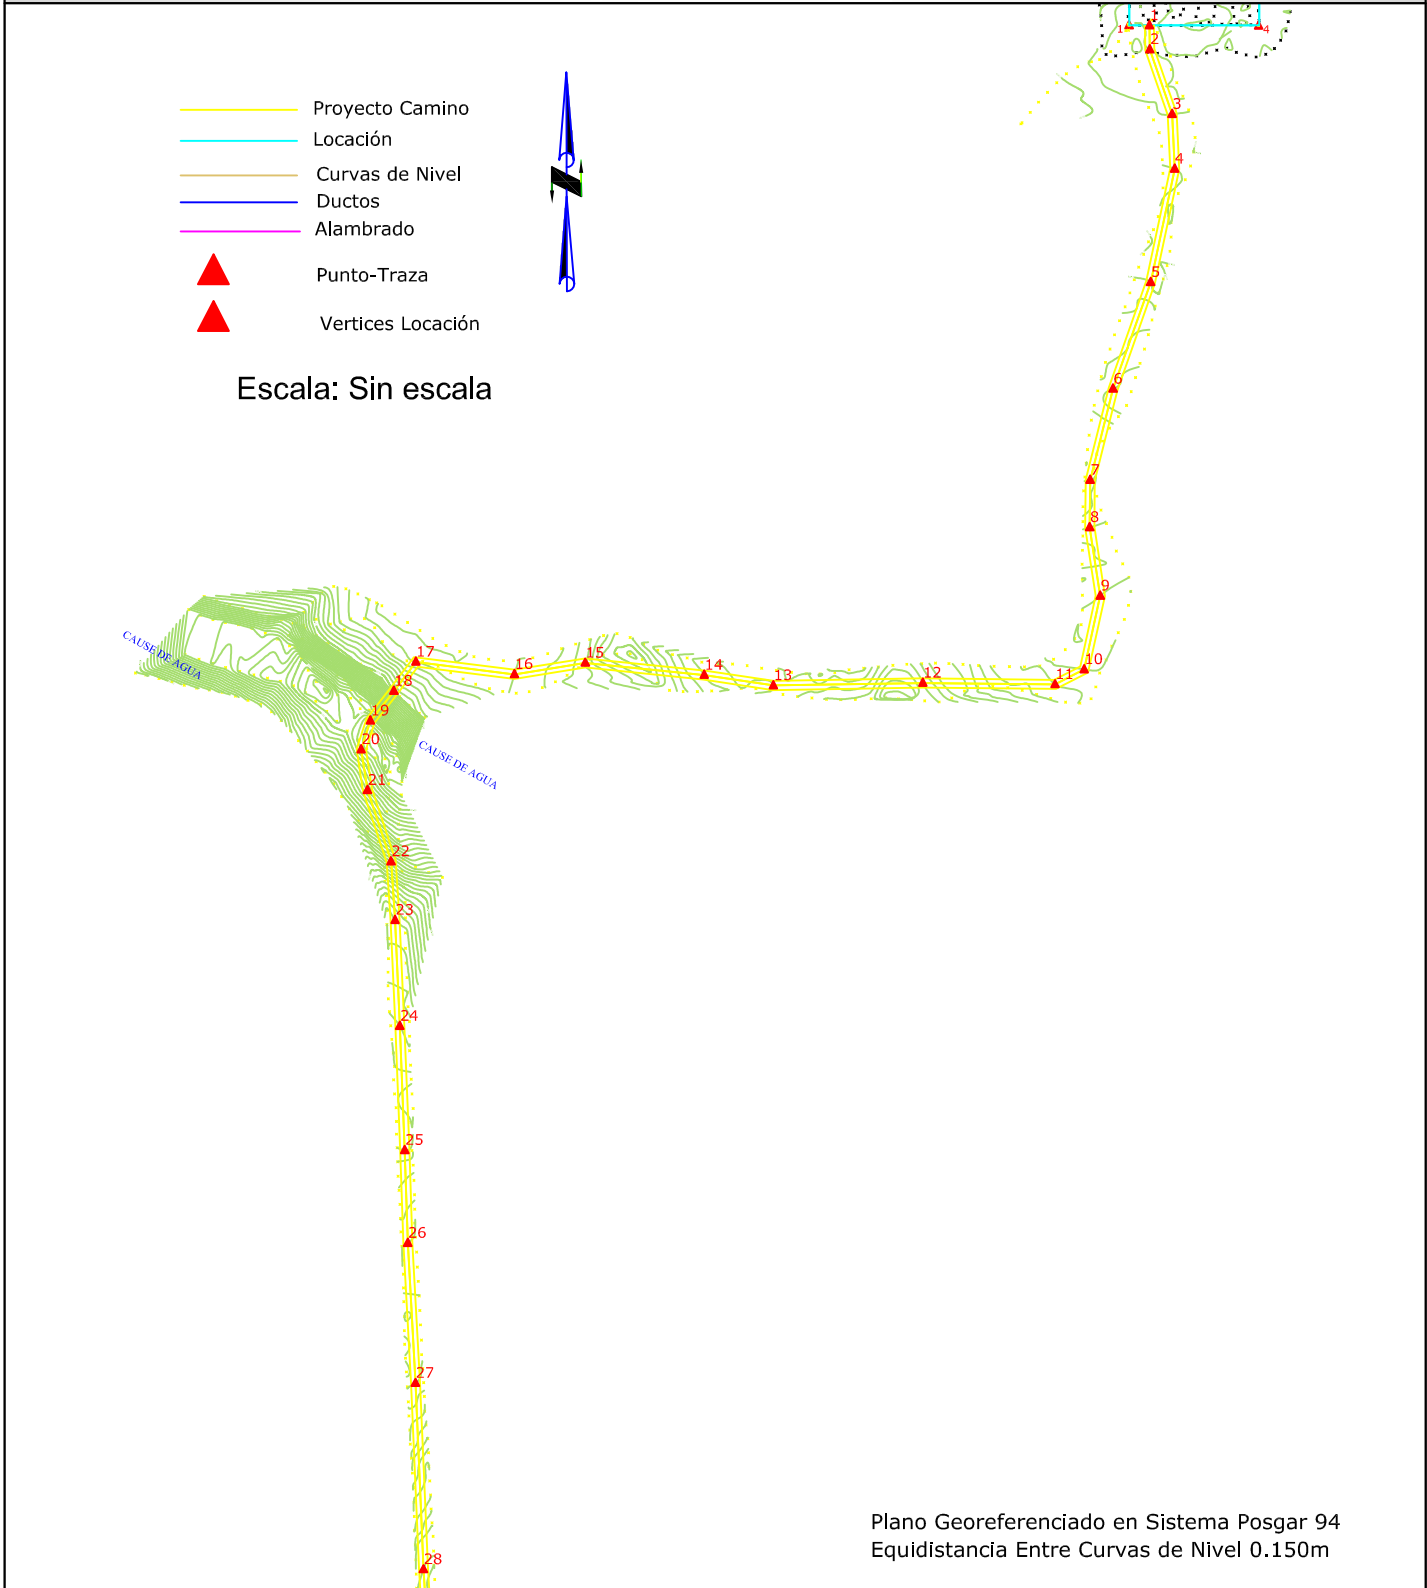



Movimiento de Estacas

Boca Pozo	0.00	7-8	-0.10	14-15	-0.10	22-23	-0.10
1	0.20	9-10	-0.10	16-17	-0.10	24-25	-0.10
2	-0.10	11-12	-0.10	18-19	-0.10 - 3.00	26-27	-0.10
3	-0.10	12-13	-0.10	20-21	2.00 - 3.00	28	




Punto-Traza

Proyecto Camino

Croquis de Movimiento de Suelo (Curvas nivel, Superficies, Estacas, Puntos medidos etc.)


REFERENCIA 628.00		1	2	3	4	5	6	7	8	9	10	11	12	13	14
COTA	636.05	636.30													
PROGRESIVA	0.00	15.88	61.27	97.52	174.23	249.14	311.41	342.70	388.54	438.46	460.13	547.68	646.66	692.98	
		636.15	636.15		636.00	635.55	635.55	635.40	635.25	635.10	634.95	633.90	634.05	633.90	

Escala Horiz:1 Vert:5

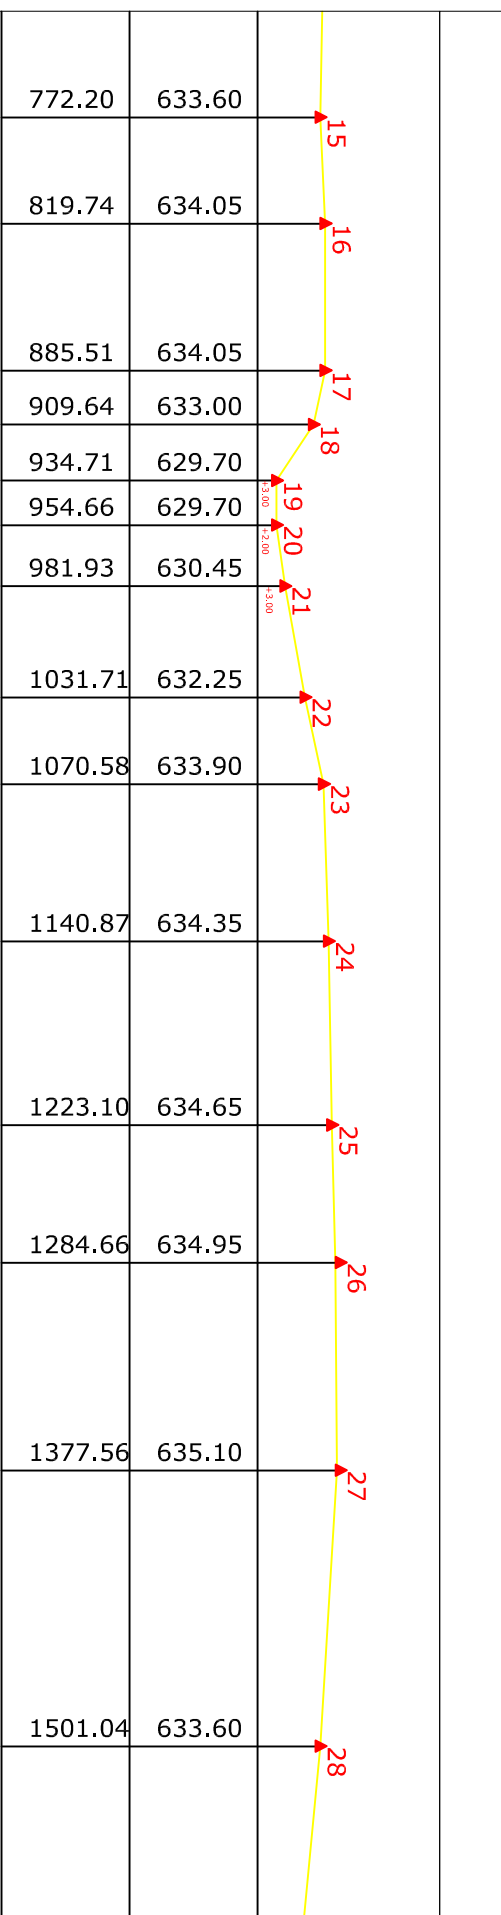

Movimiento de Estacas								
Boca Pozo	0,00	35-36	-0.10	43-44	-0.10	51-52	-0.10	
29-30	0.20	37-38	-0.10	45-46	-0.10	53-54	-0.10	
31-32	-0.10	39-40	-0.10	47-48	-0.10 - 3.00	55-56	-0.10	
33-34	-0.10	41-42	-0.10	49-50	2.00 - 3.00			


Croquis de Movimiento de Suelo (Curvas nivel, Superficies, Estacas, Puntos medidos etc.)

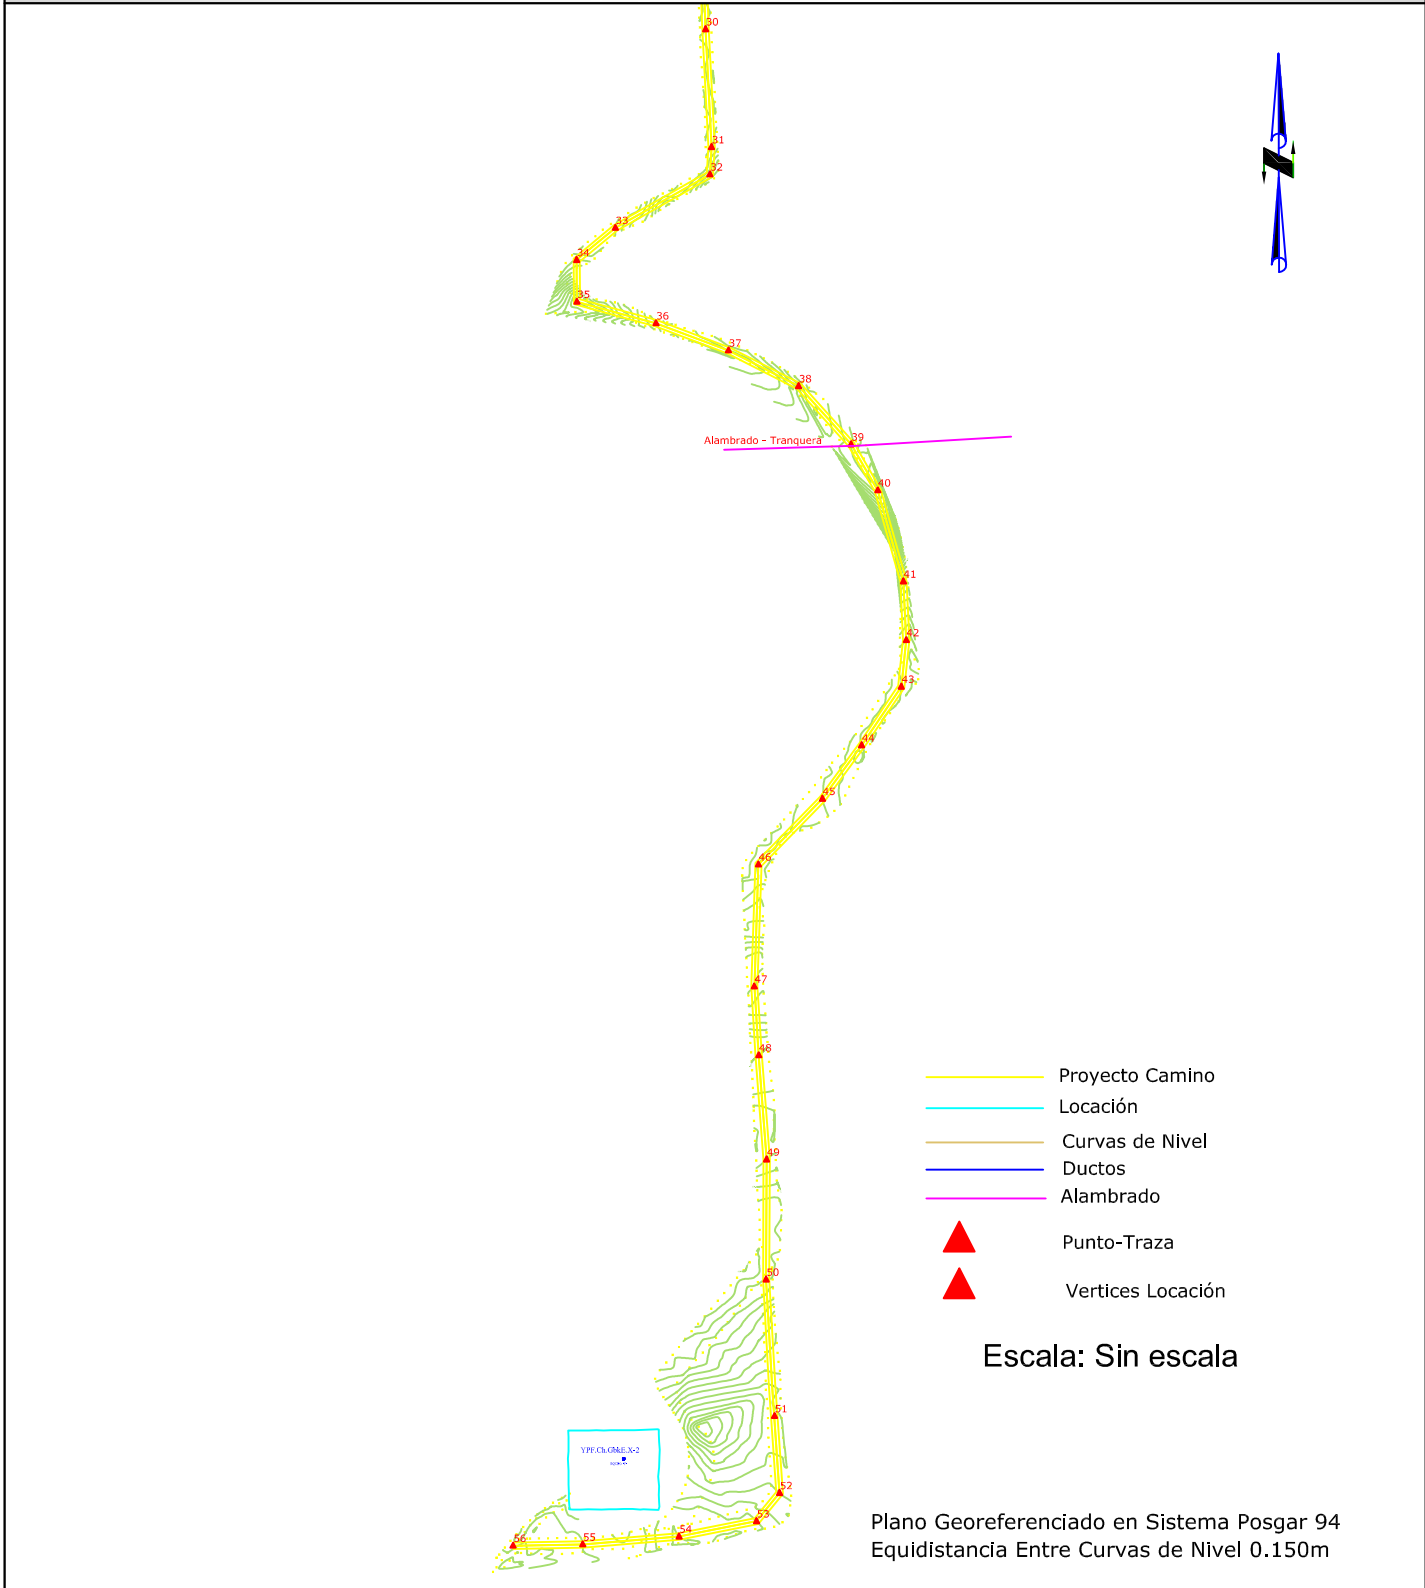



Movimiento de Estacas

Boca Pozo	0.00	35-36	-0.10	43-44	-0.10	51-52	-0.10
29-30	0.20	37-38	-0.10	45-46	-0.10	53-54	-0.10
31-32	-0.10	39-40	-0.10	47-48	-0.10 - 3.00	55-56	-0.10
33-34	-0.10	41-42	-0.10	49-50	2.00 - 3.00		

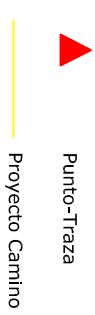

Croquis de Movimiento de Suelo (Curvas nivel, Superficies, Estacas, Puntos medidos etc.)

