



PLANTA GENERAL

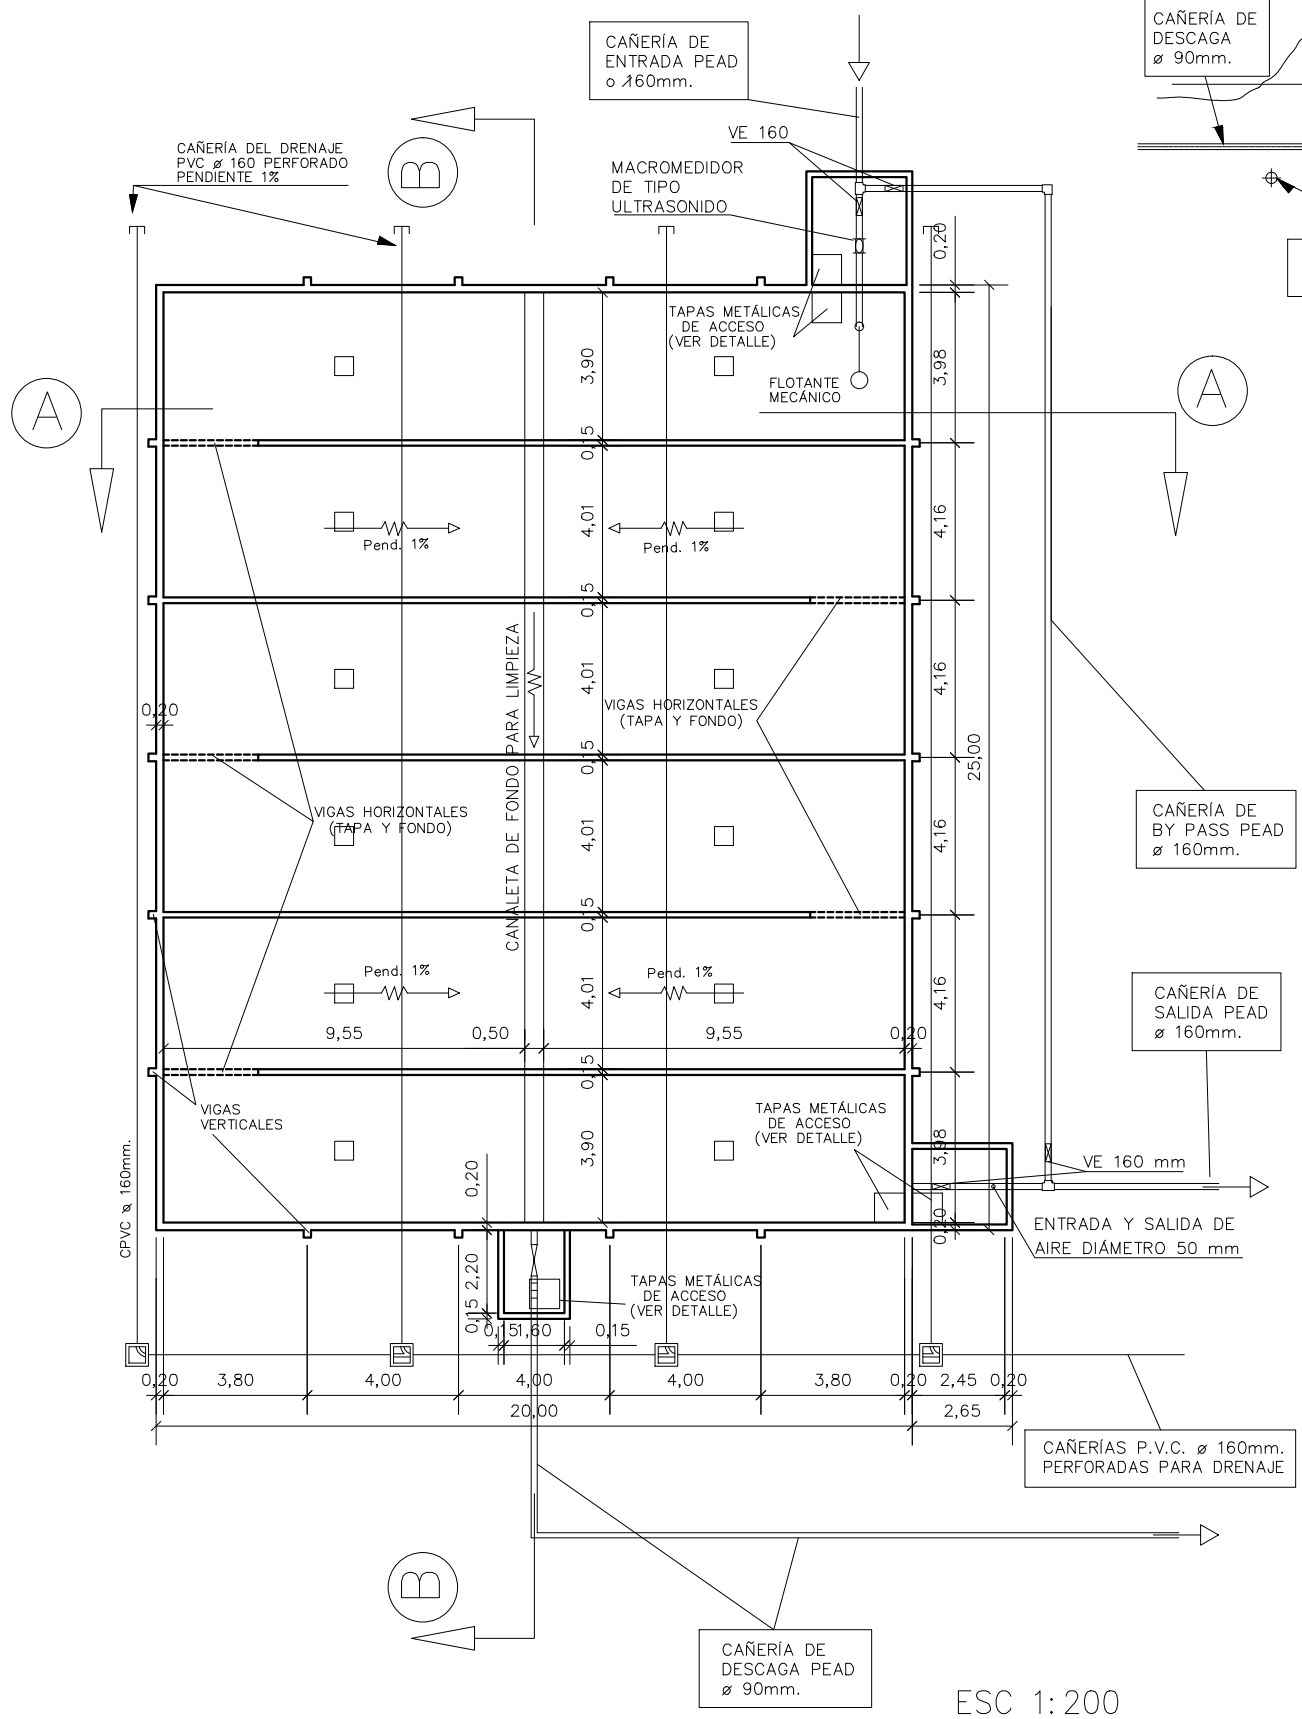


ESC 1:200

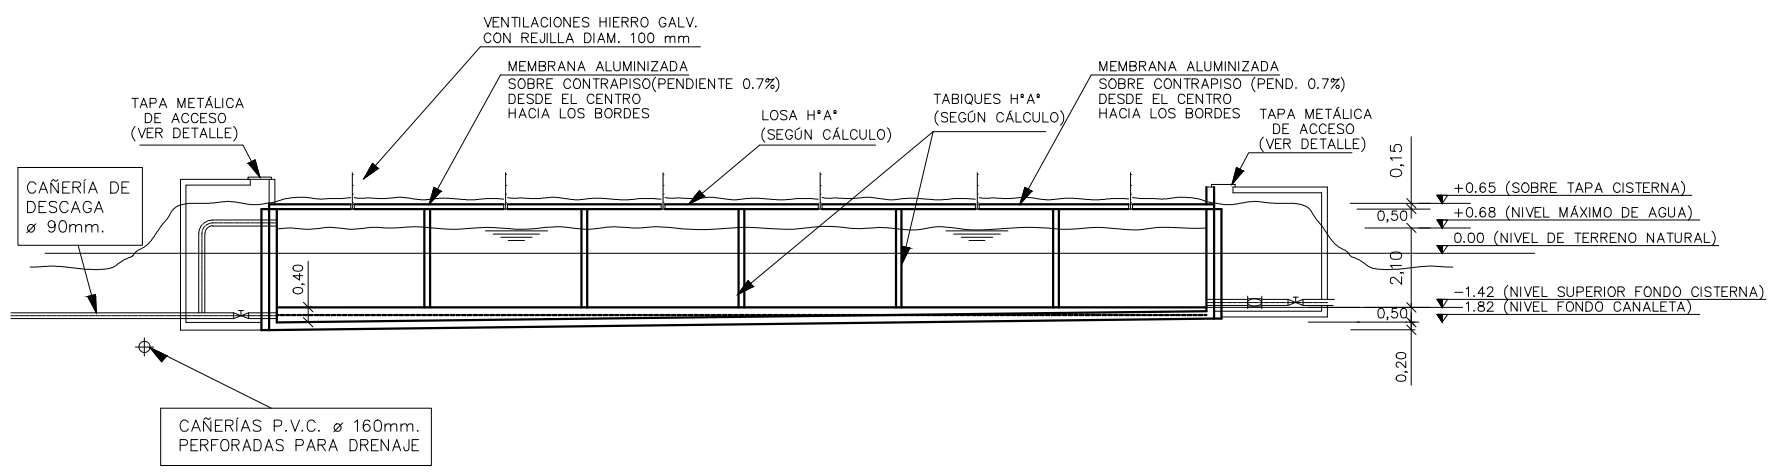

CORTE (B) - (B) ESC 1:200

NOTA:
LA ARMADURA DETALLADA ES SOLO DE REFERENCIA, DEBERÁ RESPETAR LOS CÁLCULOS PRESENTADOS POR EL CONTRATISTA Y APROBADOS POR LAS INSPECCIÓN

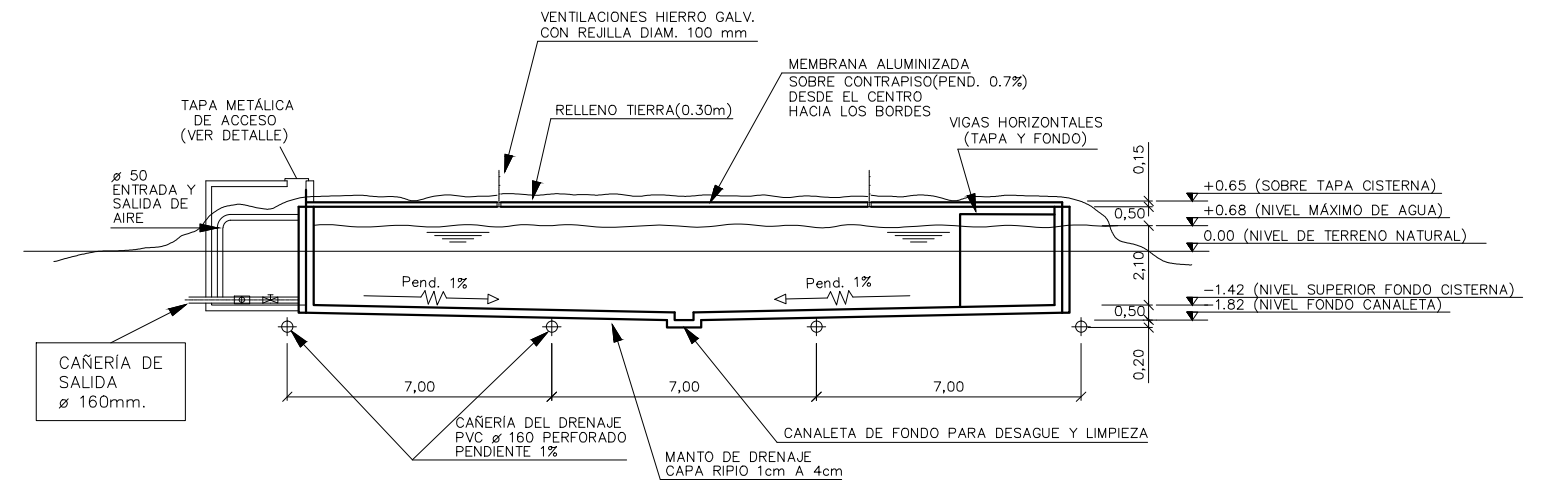

CORTE (A) - (A) ESC 1:200



COOPERATIVA "16 de OCTUBRE" Ltda.

U-34 de Av. 8 y 3 de A
Servicio Sanitario

**Planta y cortes de Cisterna 1000 m³
Esquel - 600 Lotes**

ÚSOP UÁPÓ 2	Ing. Mauricio Mateos Jefe División	Ing. Pablo Carballido	MMO Juan C. Ortega	ESCALA	FECHA
				1:200	09/08/13