



DETALLE ENCUENTRO TABIQUE EXTERIOR

ESC 1:20

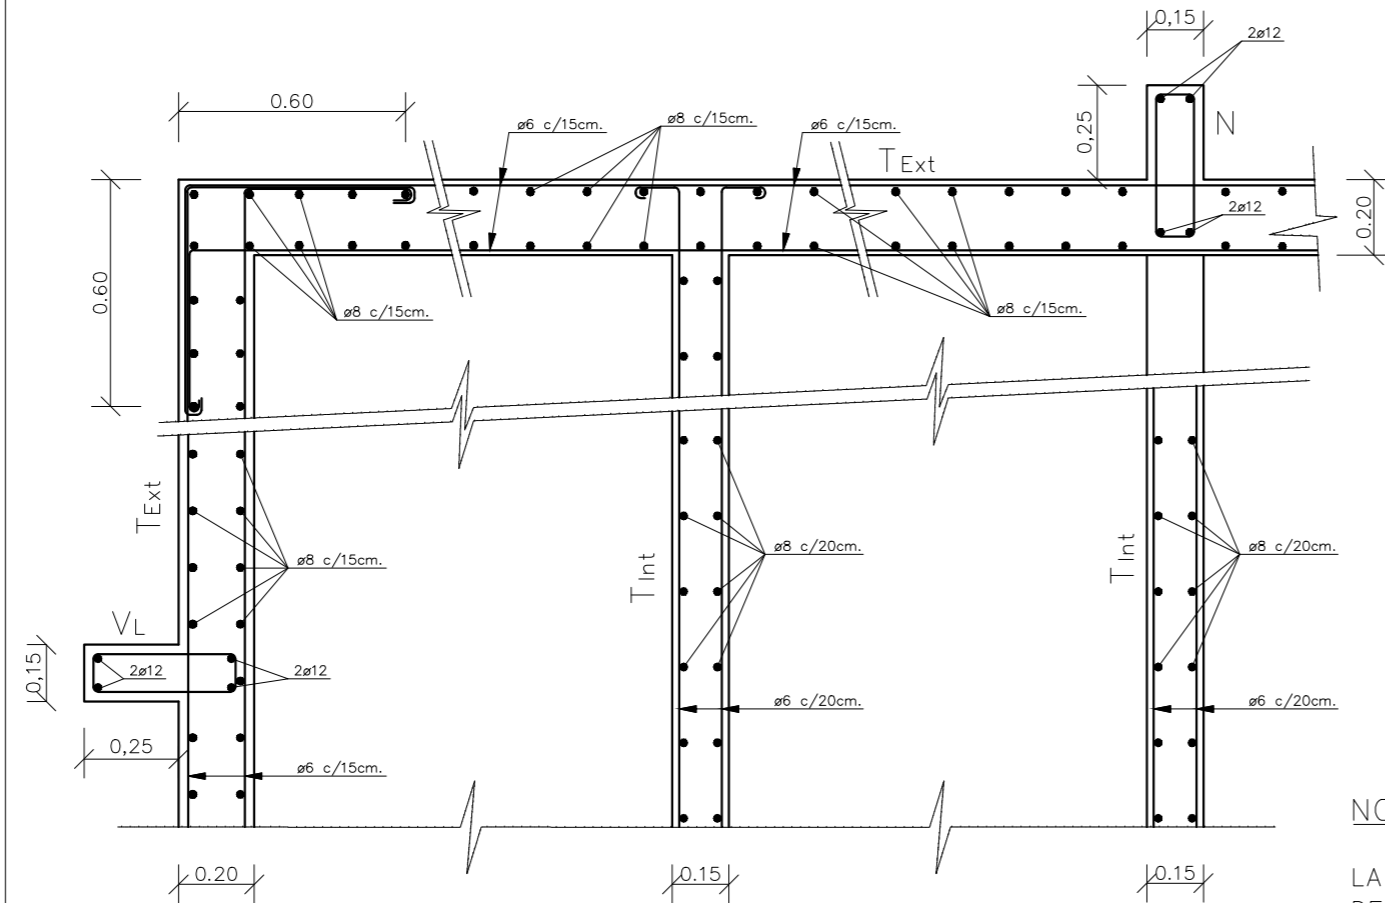


CORTE (A) - (A) ESC 1:20

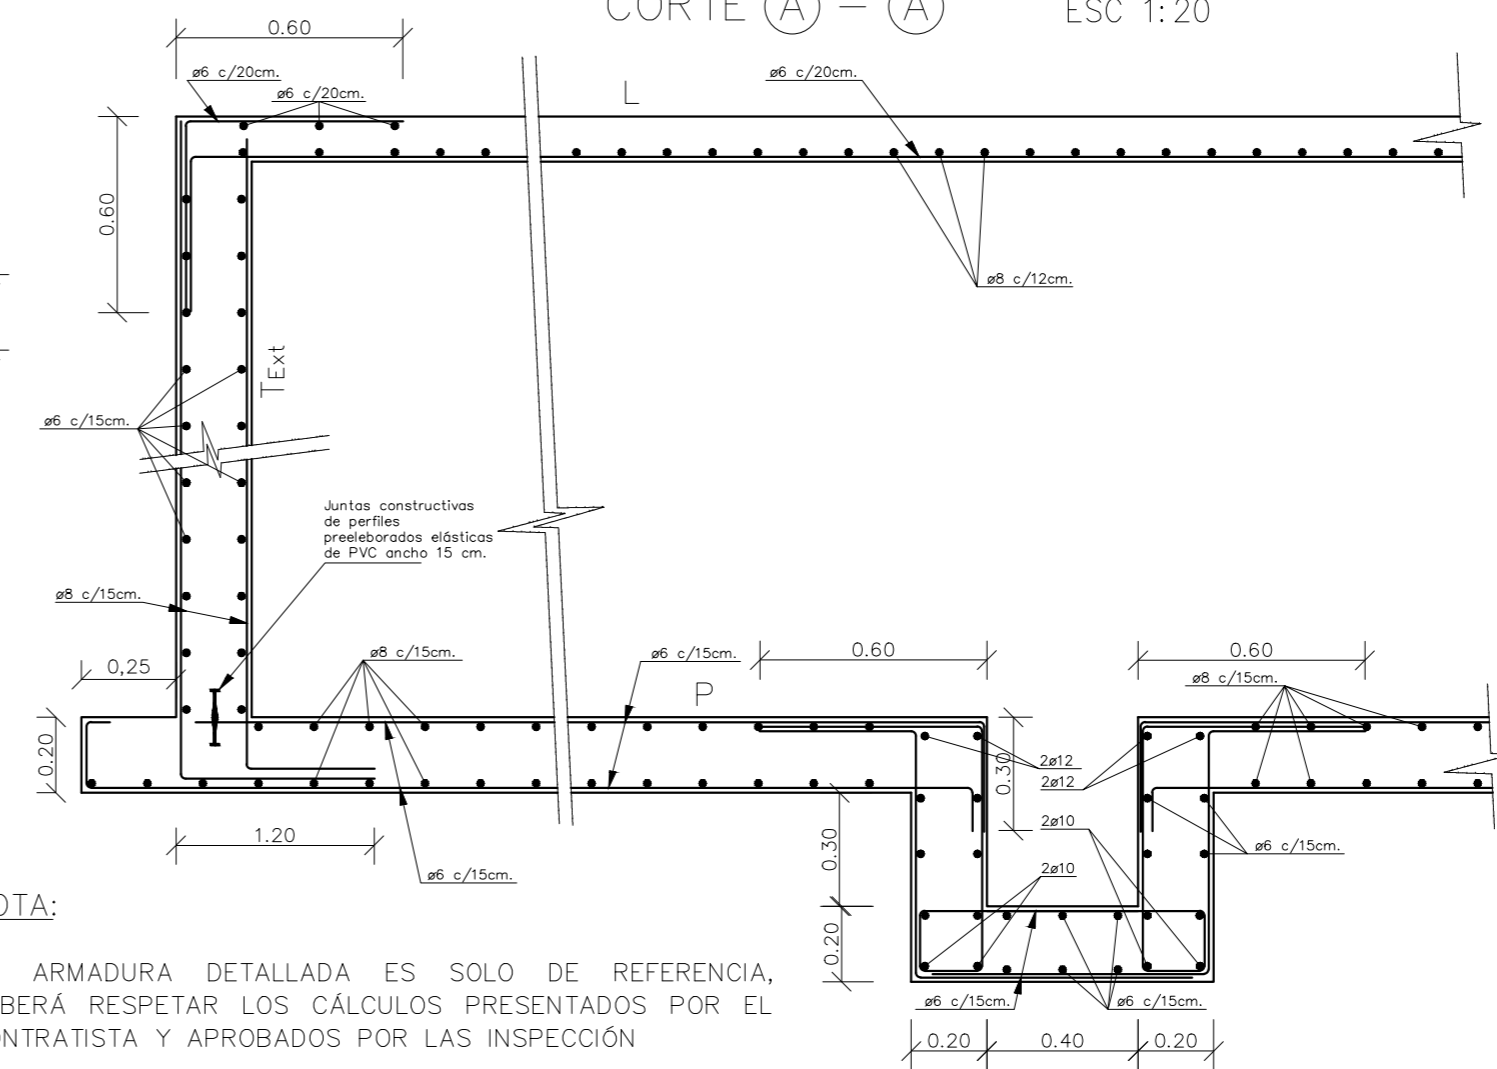

NOTA:


LA ARMADURA DETALLADA ES SOLO DE REFERENCIA, DEBERÁ RESPETAR LOS CÁLCULOS PRESENTADOS POR EL CONTRATISTA Y APROBADOS POR LAS INSPECCIÓN

PLANTA ESTRUCTURA

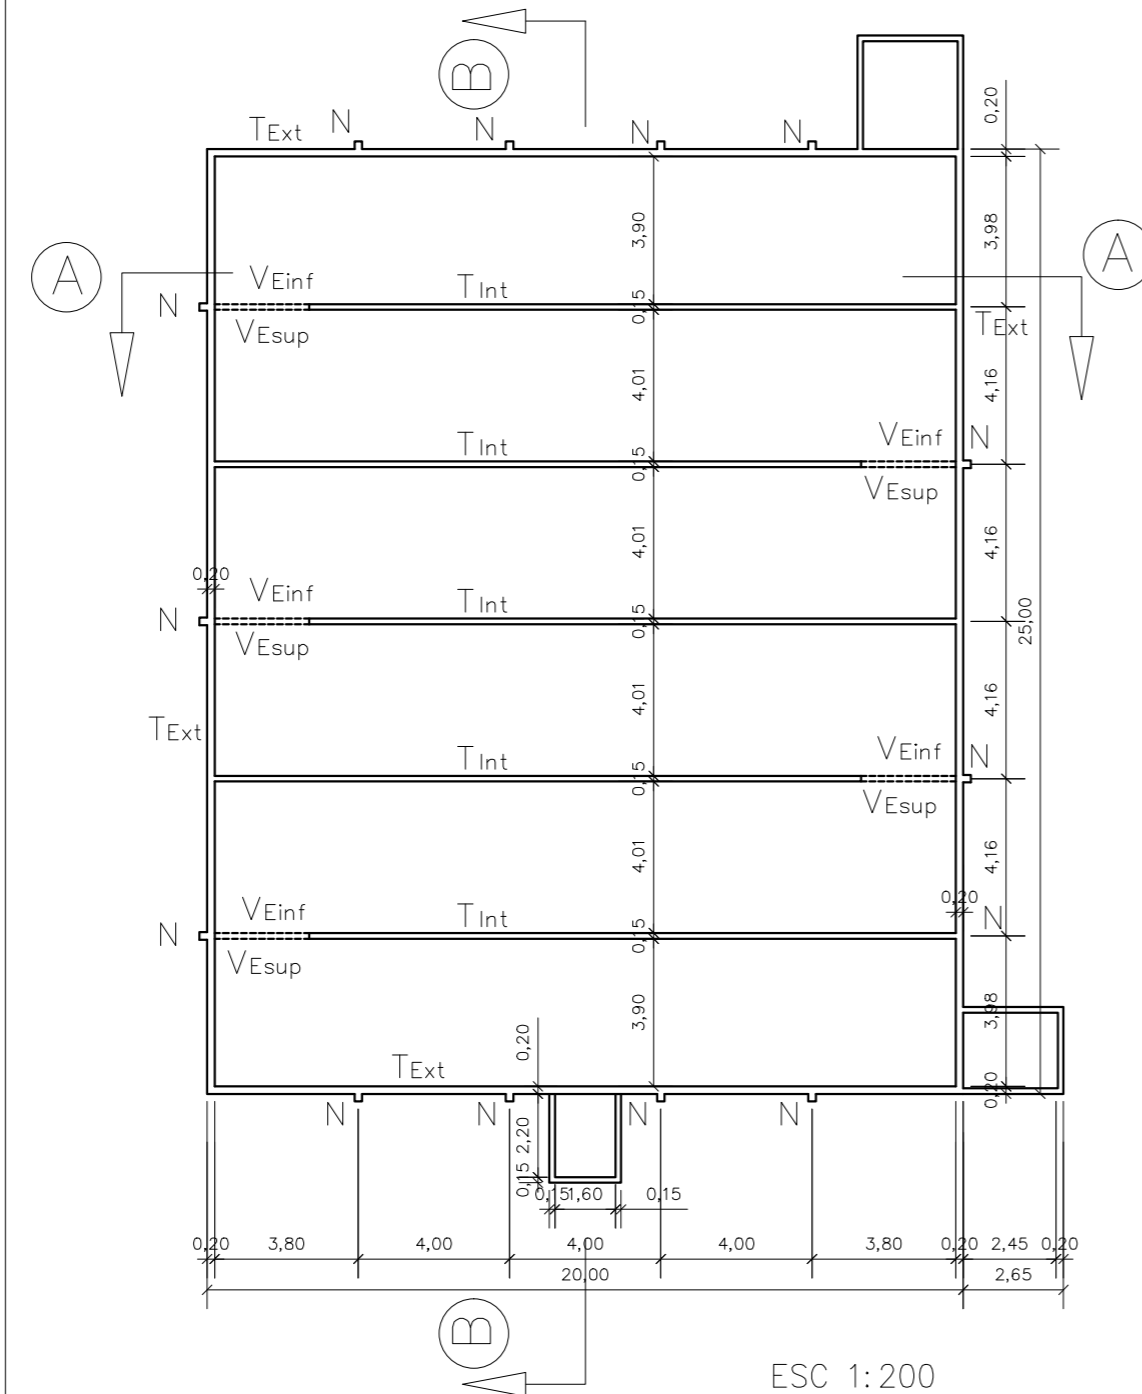

ESC 1:200

CORTE (B) - (B) ESC 1:20

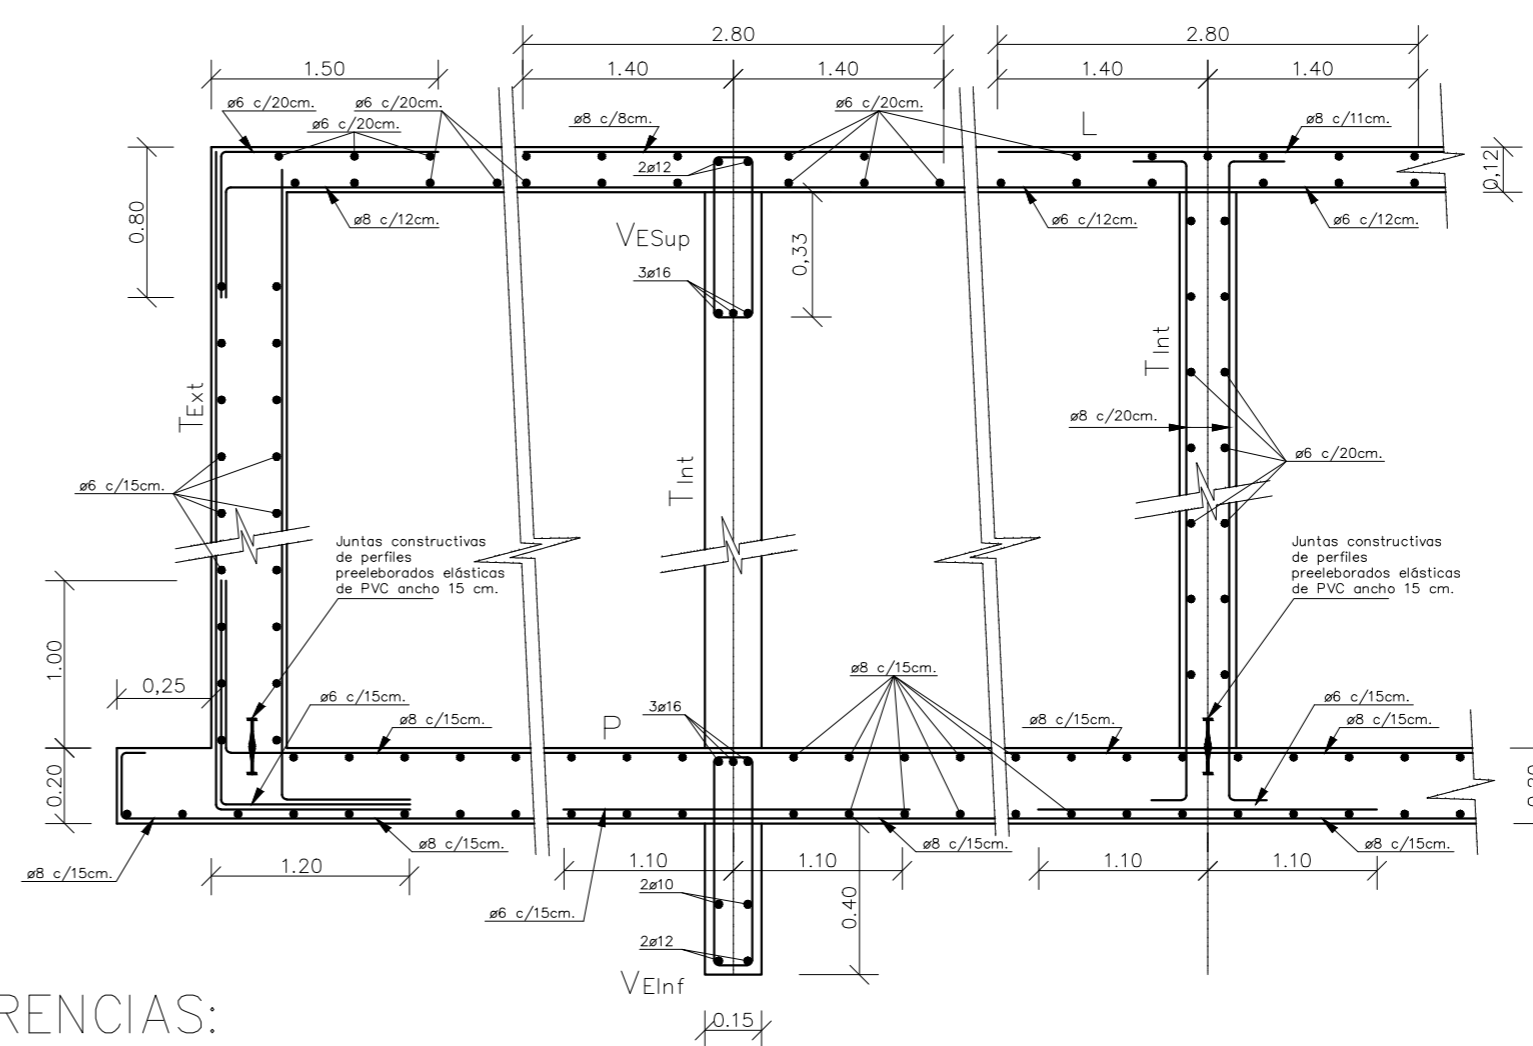

REFERENCIAS:

- L : Losa superior
- P: Placa
- TExt: Tabiques exteriores
- TInt: Tabiques interiores
- VEsup: Viga de encadenado superior
- VEinf: Viga de encadenado inferior
- N: Nervios laterales



COOPERATIVA "16 de OCTUBRE" Ltda.

U. S. A. S. S. A. Servicio Sanitario

Detalles de estructura Cisterna 1000 m<sup>3</sup> Esquel - 600 Lotes

ÚSUAÓ 3

Ing. Mauricio Mateos Jefe División  
Ing. Pablo Carballido  
MMO Juan C. Ortega

ESCALA	FECHA
Varias	09/08/13