


PLANTA GENERAL

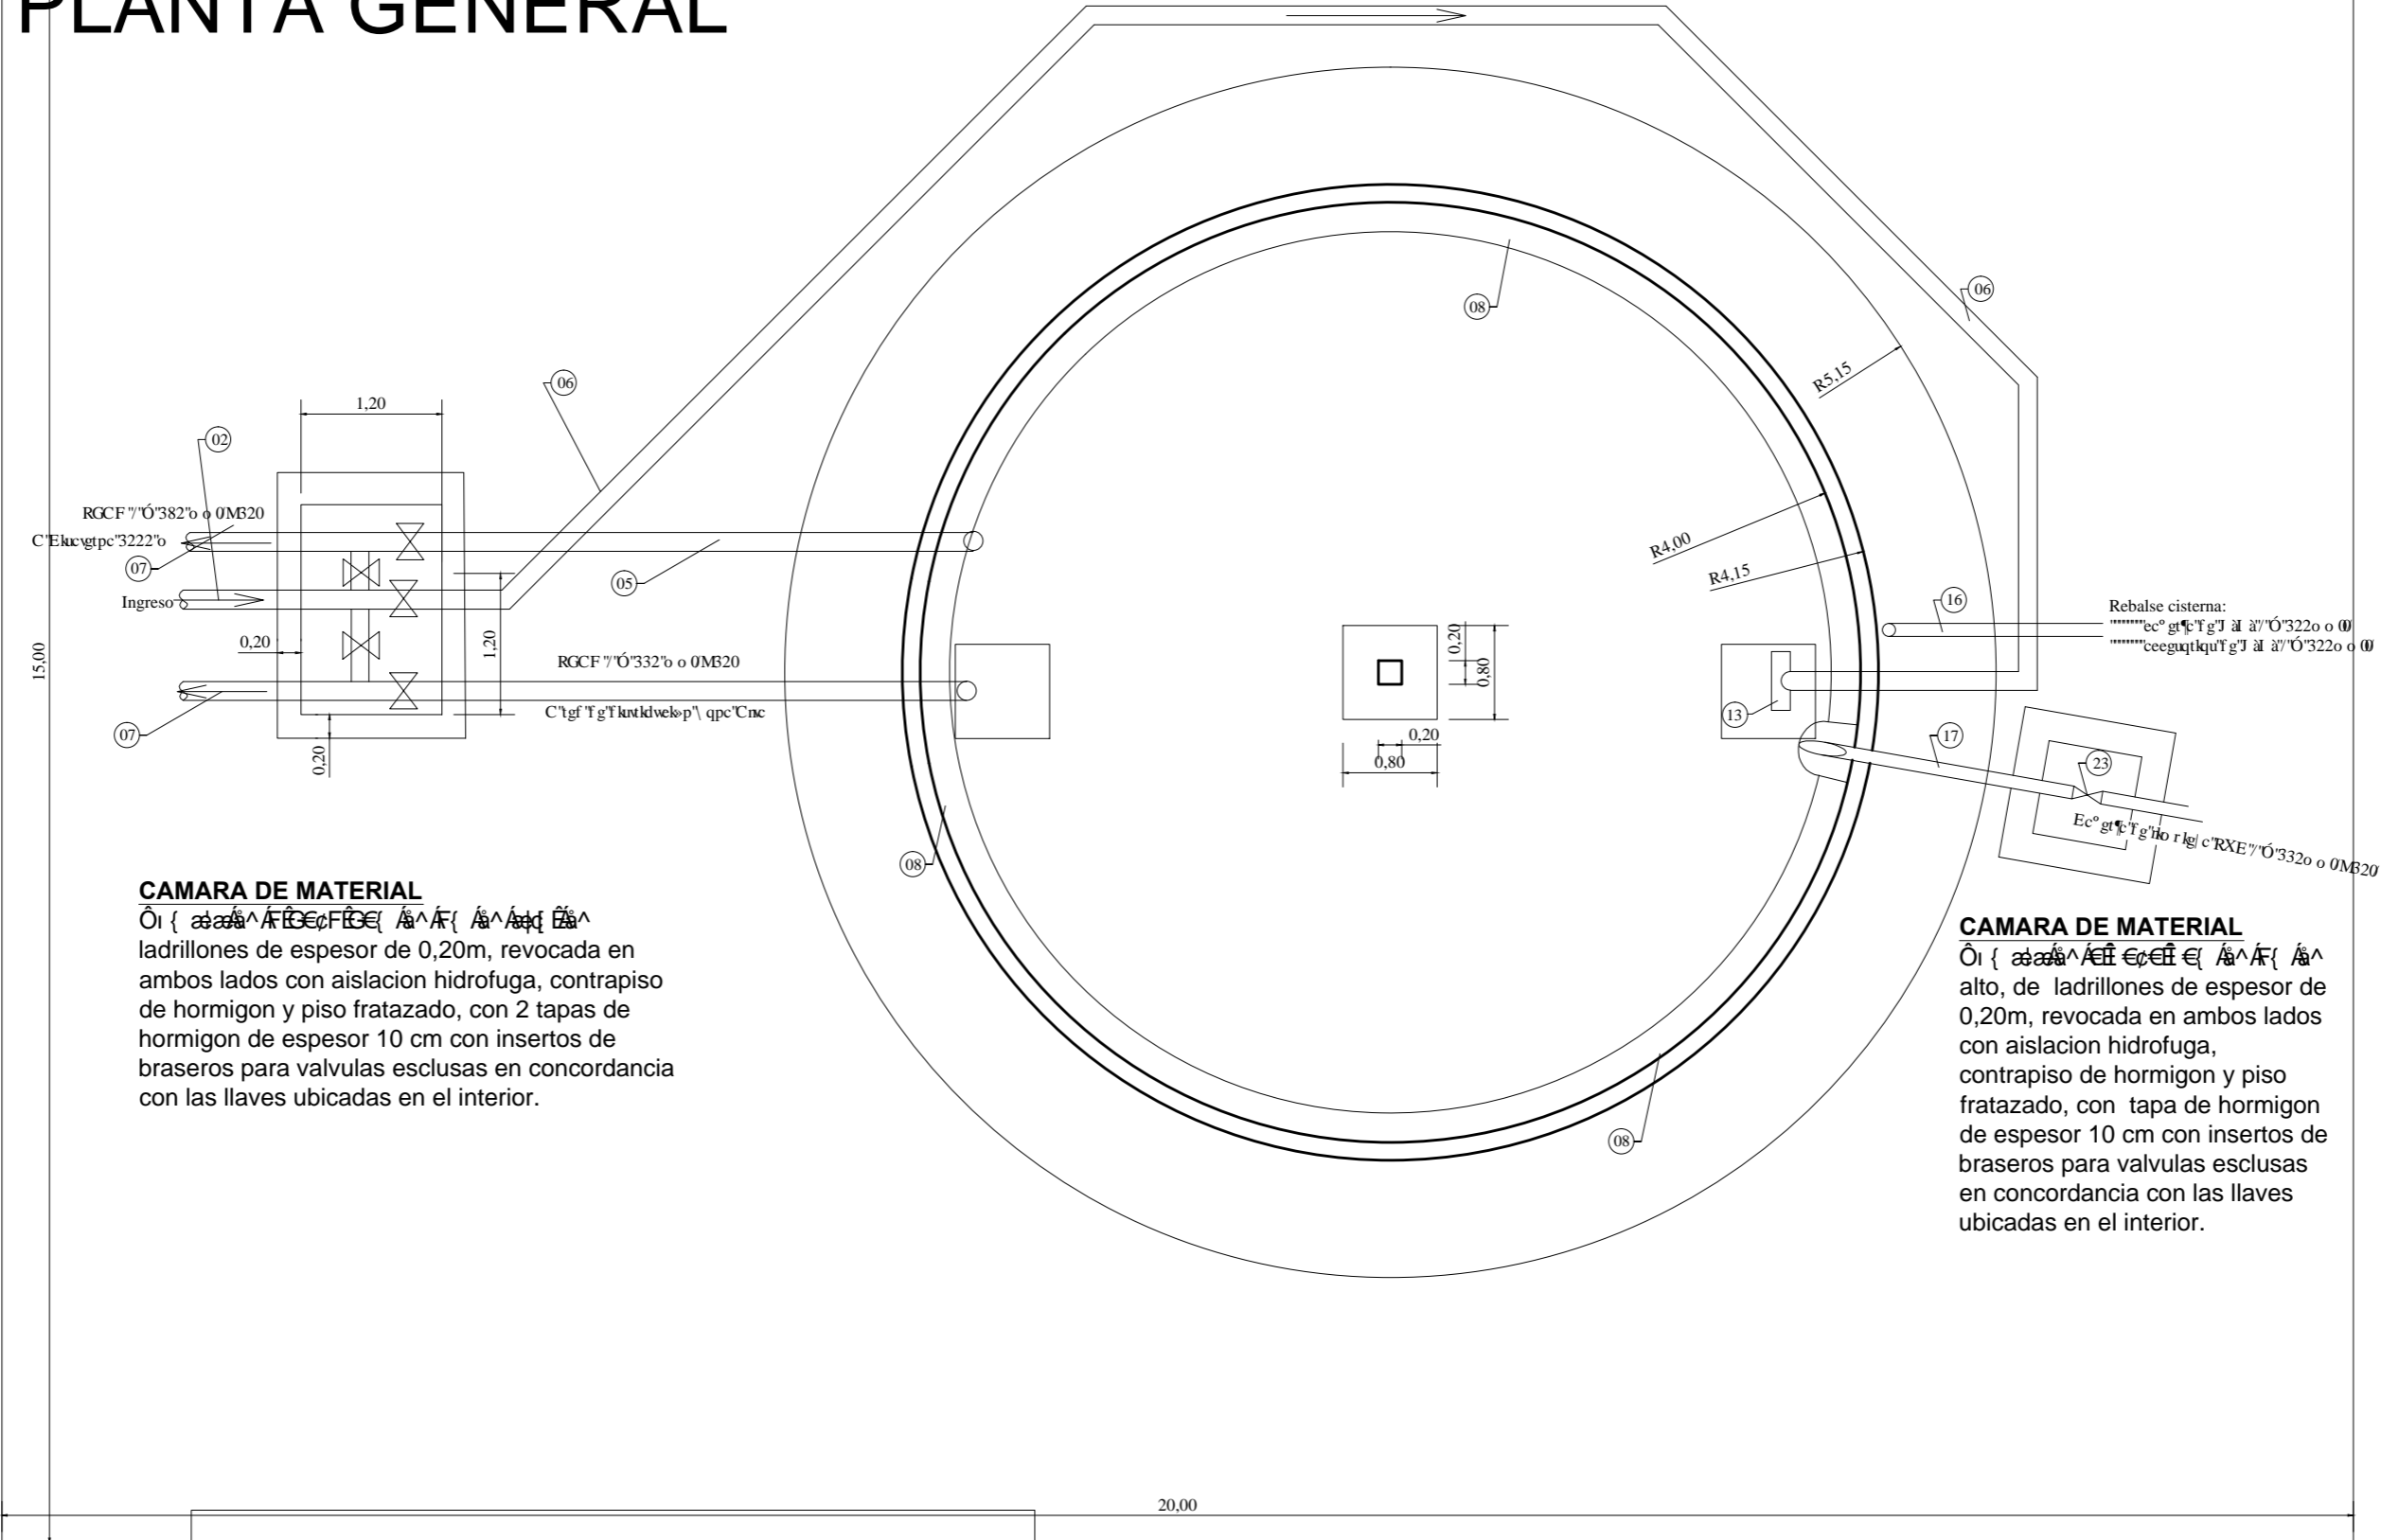

CAMARA DE MATERIAL
 El tabique de ladrillos de espesor de 0,20m, revocada en ambos lados con aislacion hidrofuga, contrapiso de hormigon y piso fratazado, con 2 tapas de hormigon de espesor 10 cm con insertos de braseros para valvulas esclusas en concordancia con las llaves ubicadas en el interior.

CAMARA DE MATERIAL
 El tabique de ladrillos de espesor de 0,20m, revocada en ambos lados con aislacion hidrofuga, contrapiso de hormigon y piso fratazado, con tapa de hormigon de espesor 10 cm con insertos de braseros para valvulas esclusas en concordancia con las llaves ubicadas en el interior.

ESPELOR TABIQUE = 0,15 m.-
 ESPELOR LOSA TAPA = 0,12 m.-



COOPERATIVA "16 de OCTUBRE" Ltda.

U. S. & S. A.
 Servicio Sanitario

Úl. S. & S. A.
 Esquel - 600 lotes

RNCP Q'P à 4-1	Ing. Mauricio Mateos Jefe División	Ing. Pablo Carballido	MMO Juan C. Ortega	ESCALA	FECHA
				1:50	01/08/13