





**LOSA DE BOCA DE REGISTRO DETALLE DE ARMADURA**

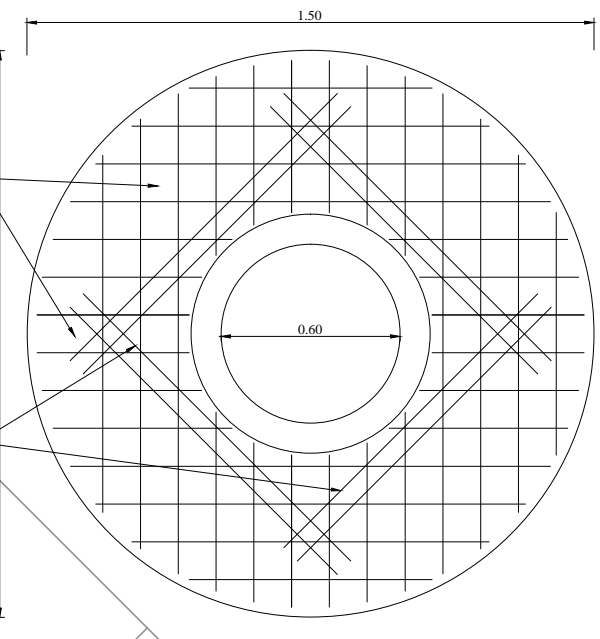


**CORTE BOCA REGISTRO PROFUNDIDAD MENOR A 2,50 m**

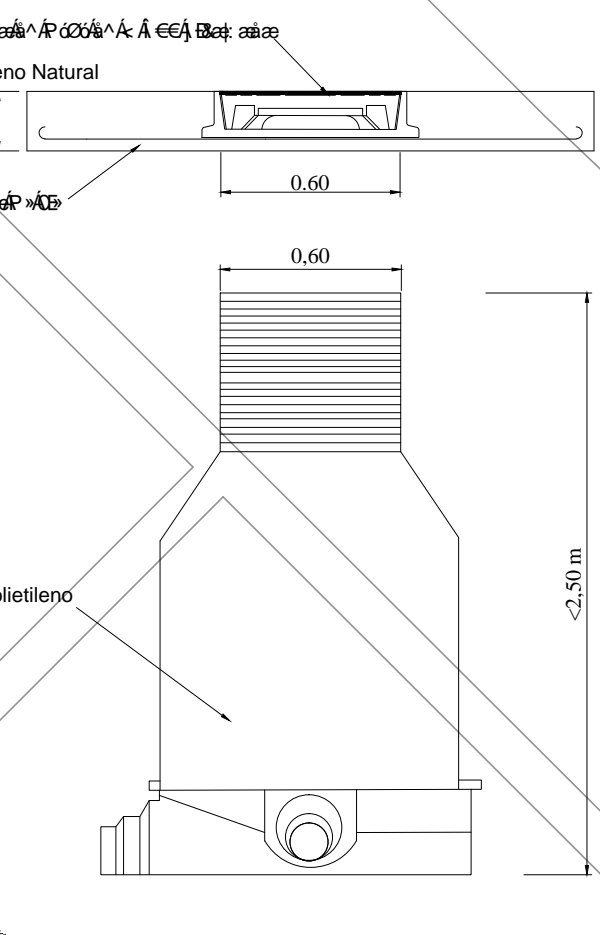


**LOSA DE BOCA DE REGISTRO DETALLE DE ARMADURA**

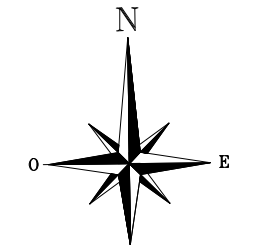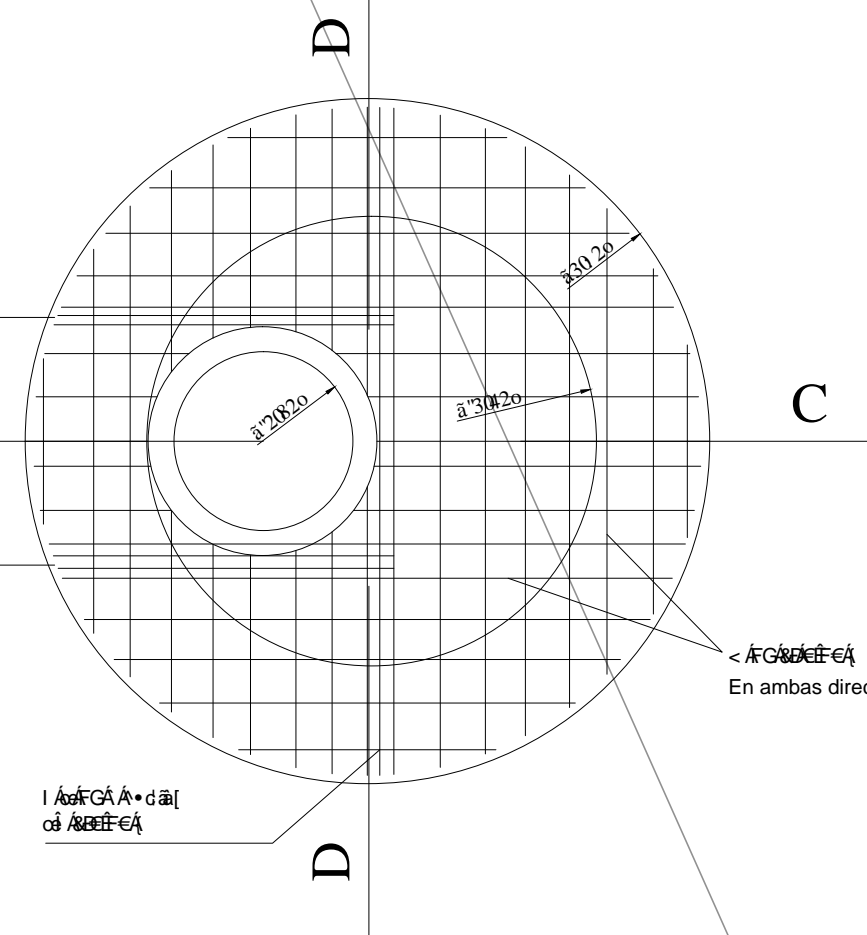


**CORTE BOCA REGISTRO PROFUNDIDAD MAYOR A 2,50 m**

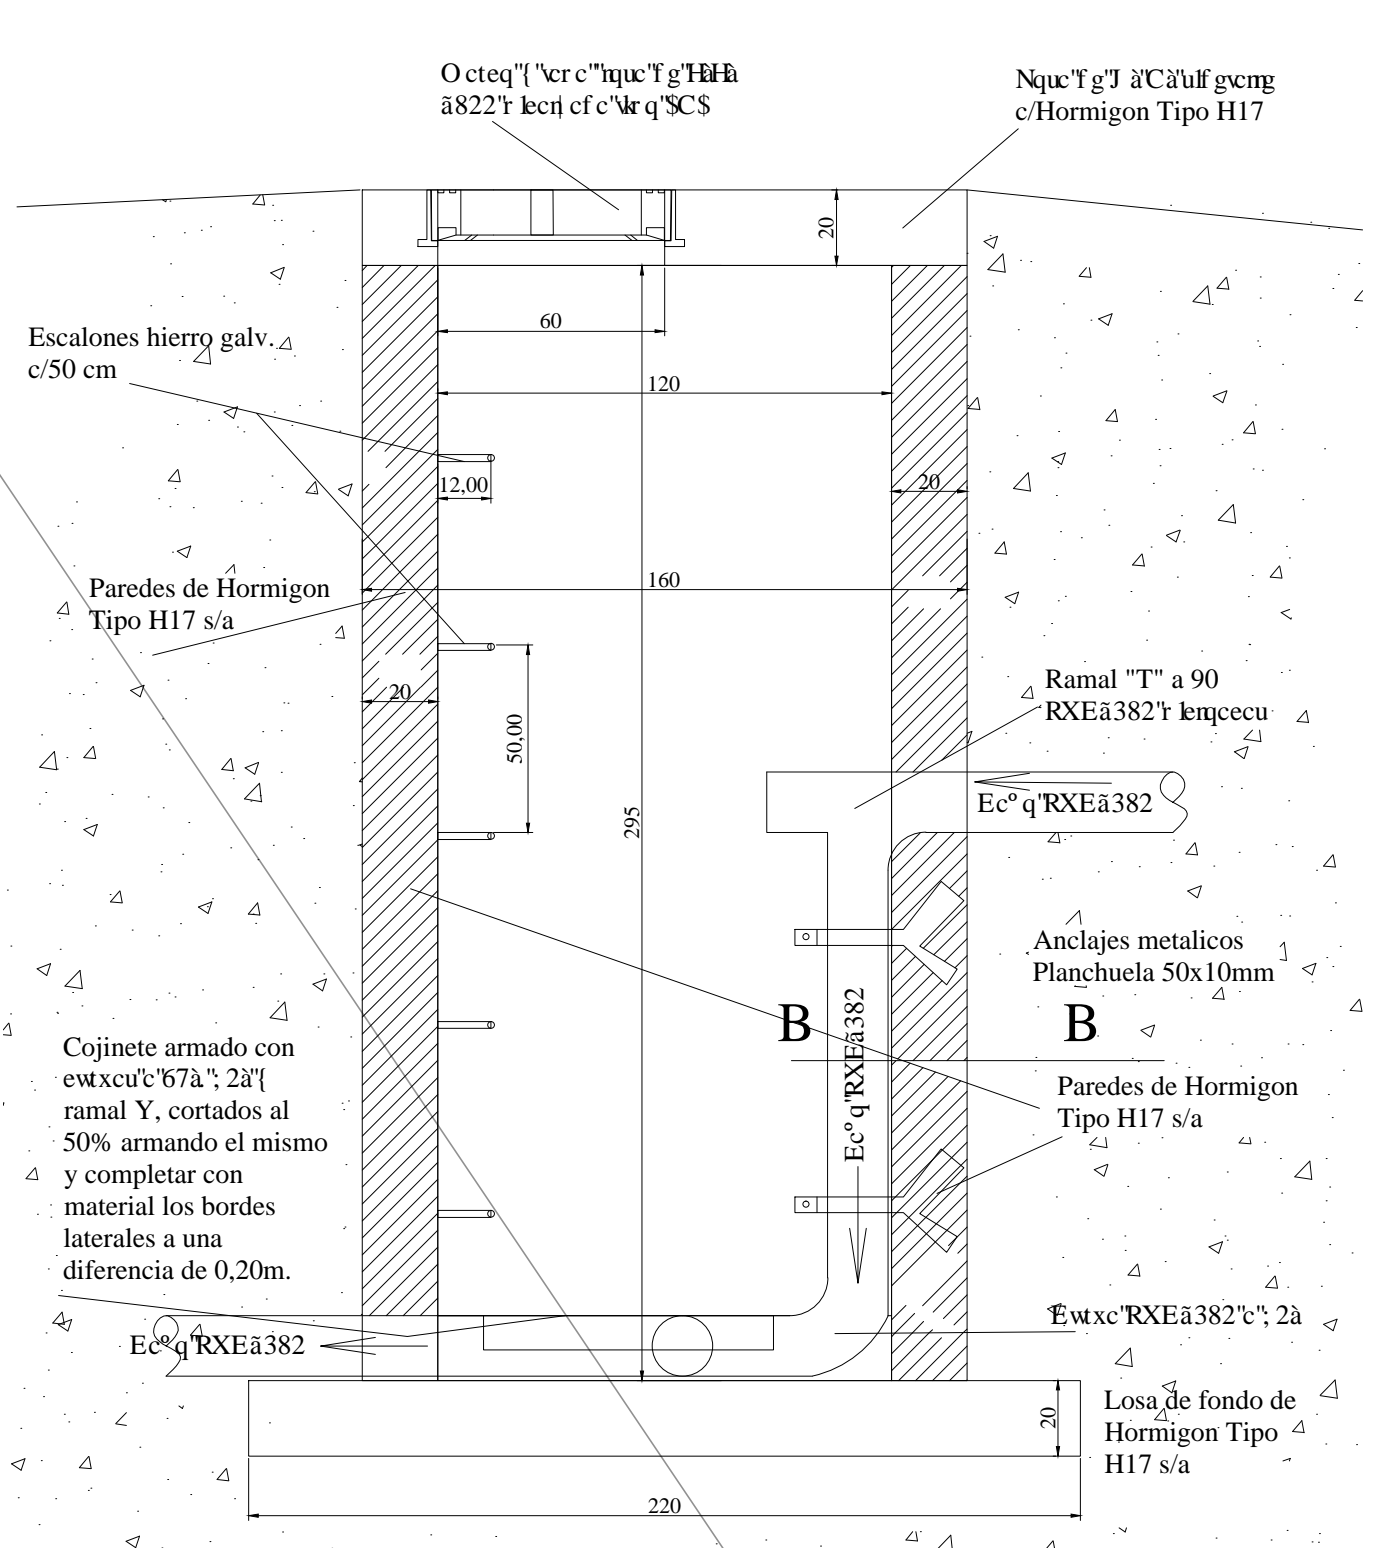

**CORTE C-C**

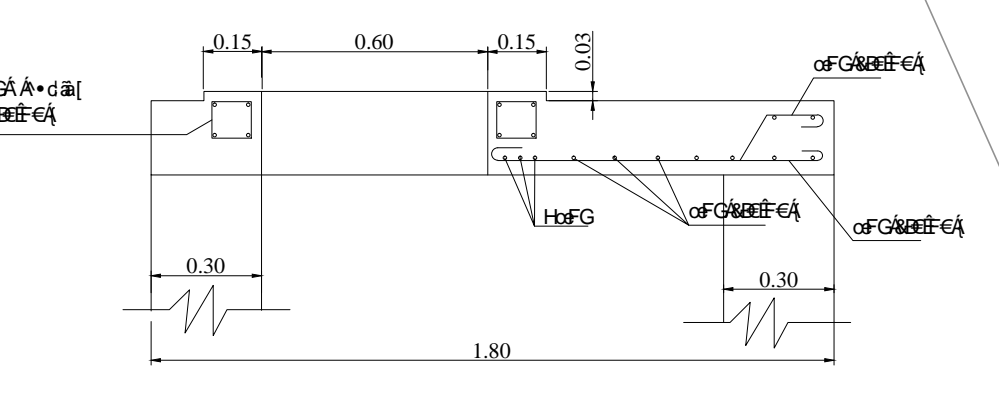

**CORTE D-D**

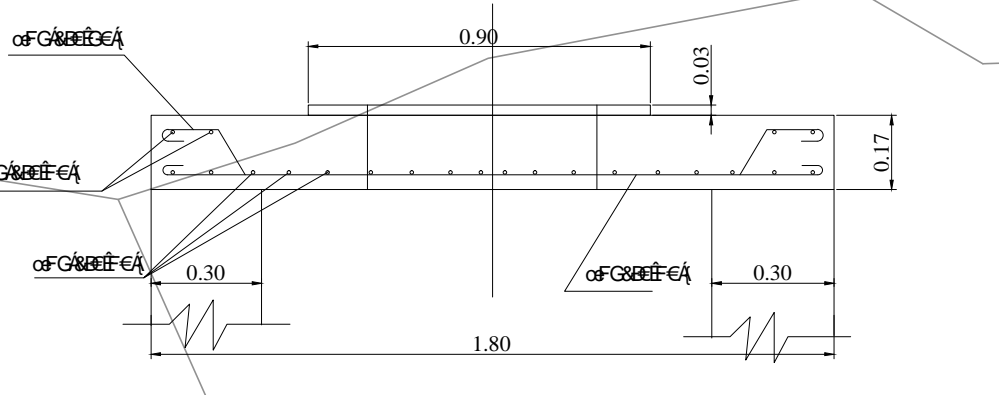

**COOPERATIVA "16 de OCTUBRE" Ltda.**

U. 303 303 303  
 Servicio Sanitario  
 RNCP Q'P à  
 8

**Proyecto de Red Cloacal - Nexo Esquel - 600 Lotes**  
 ESCALA: VARIAS  
 FECHA: 07/08/13

Ing. Mauricio Meléndez - Mte. División  
 Ing. Pablo Carballido  
 MMD Juan C. Omega