




PLANTA DE ARQUITECTURA

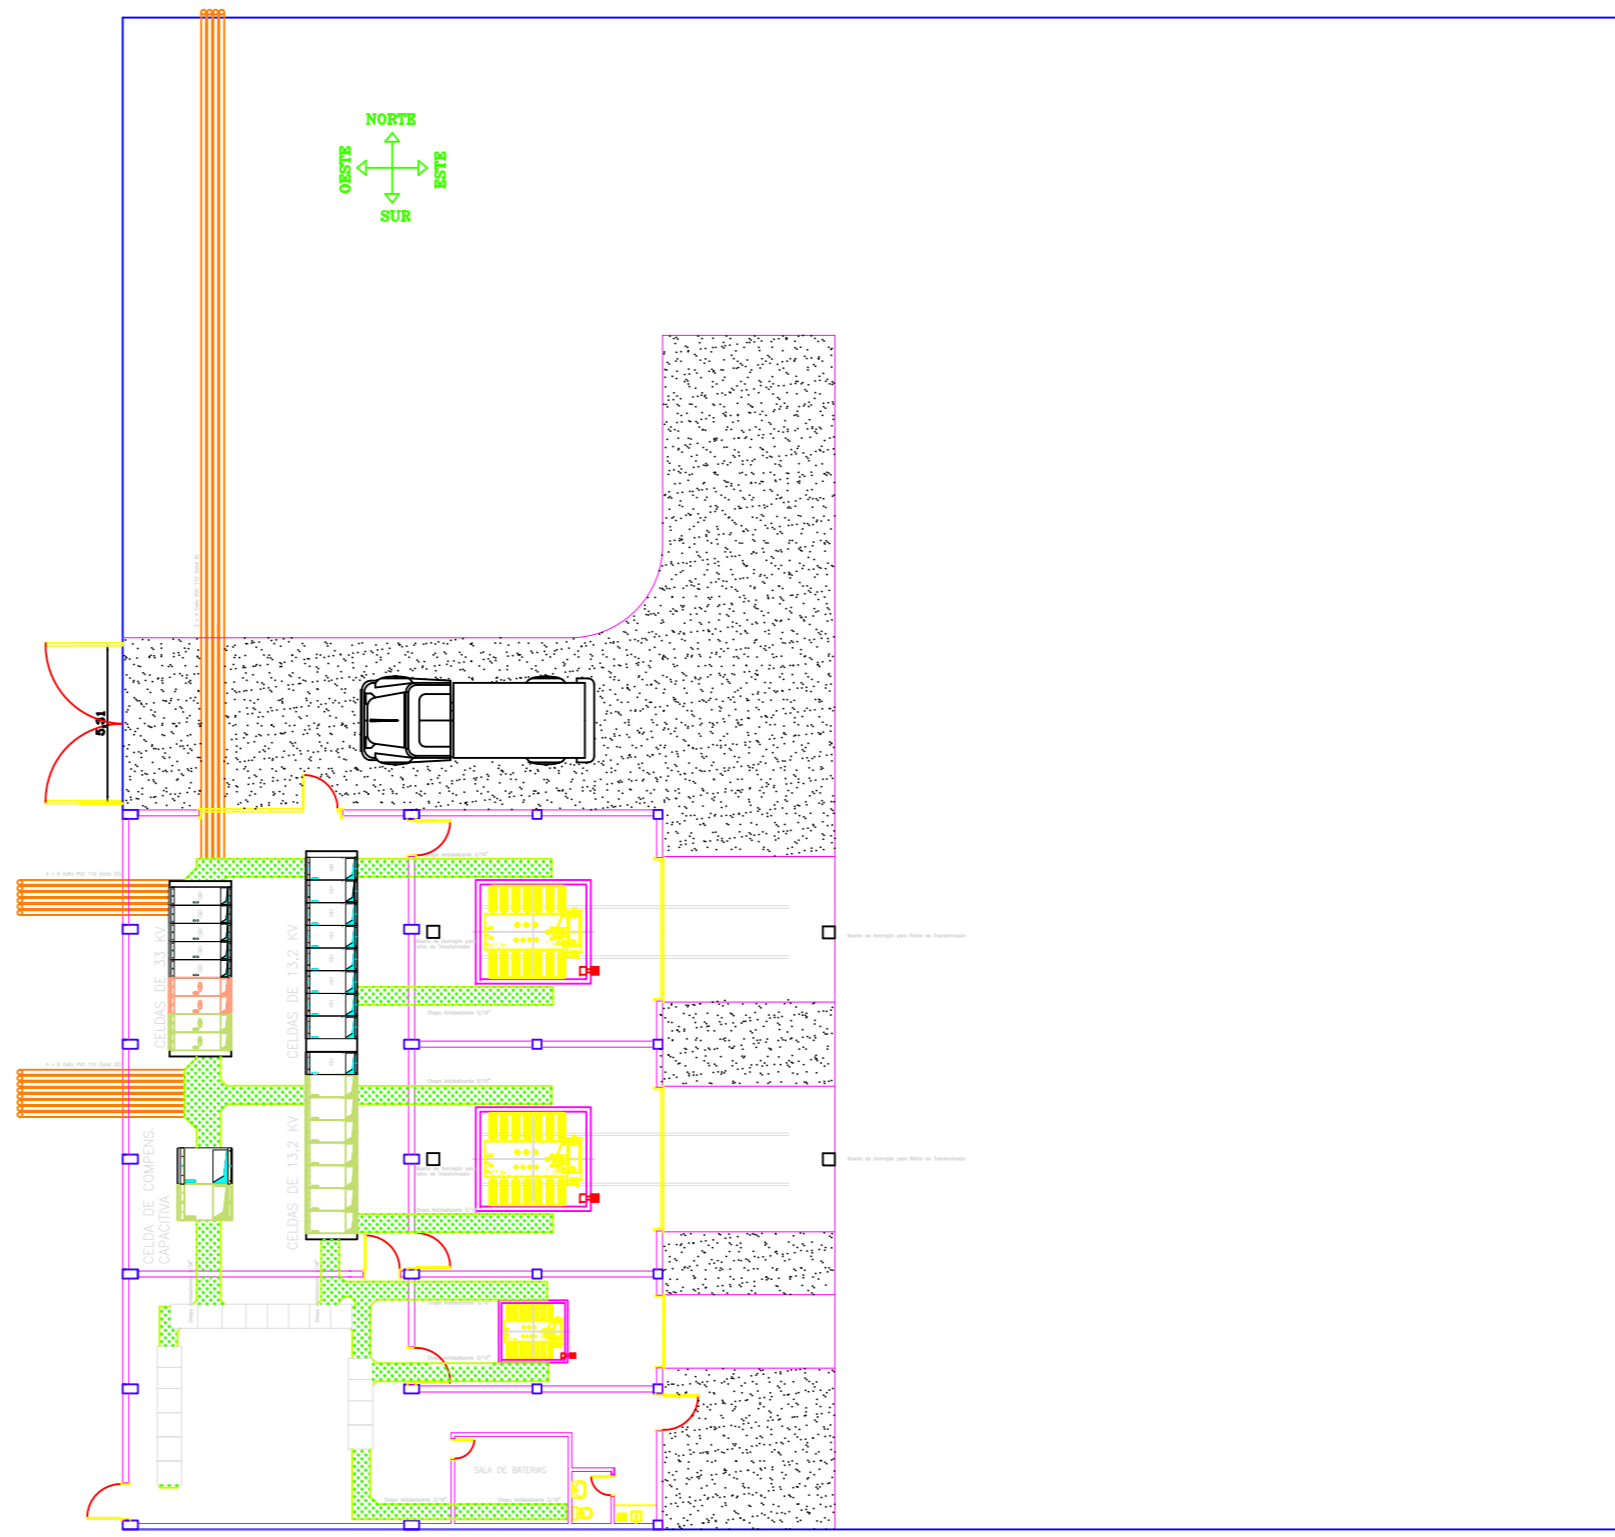

UBICACION DE CAÑEROS - TRANSFORMADORES Y CELDAS

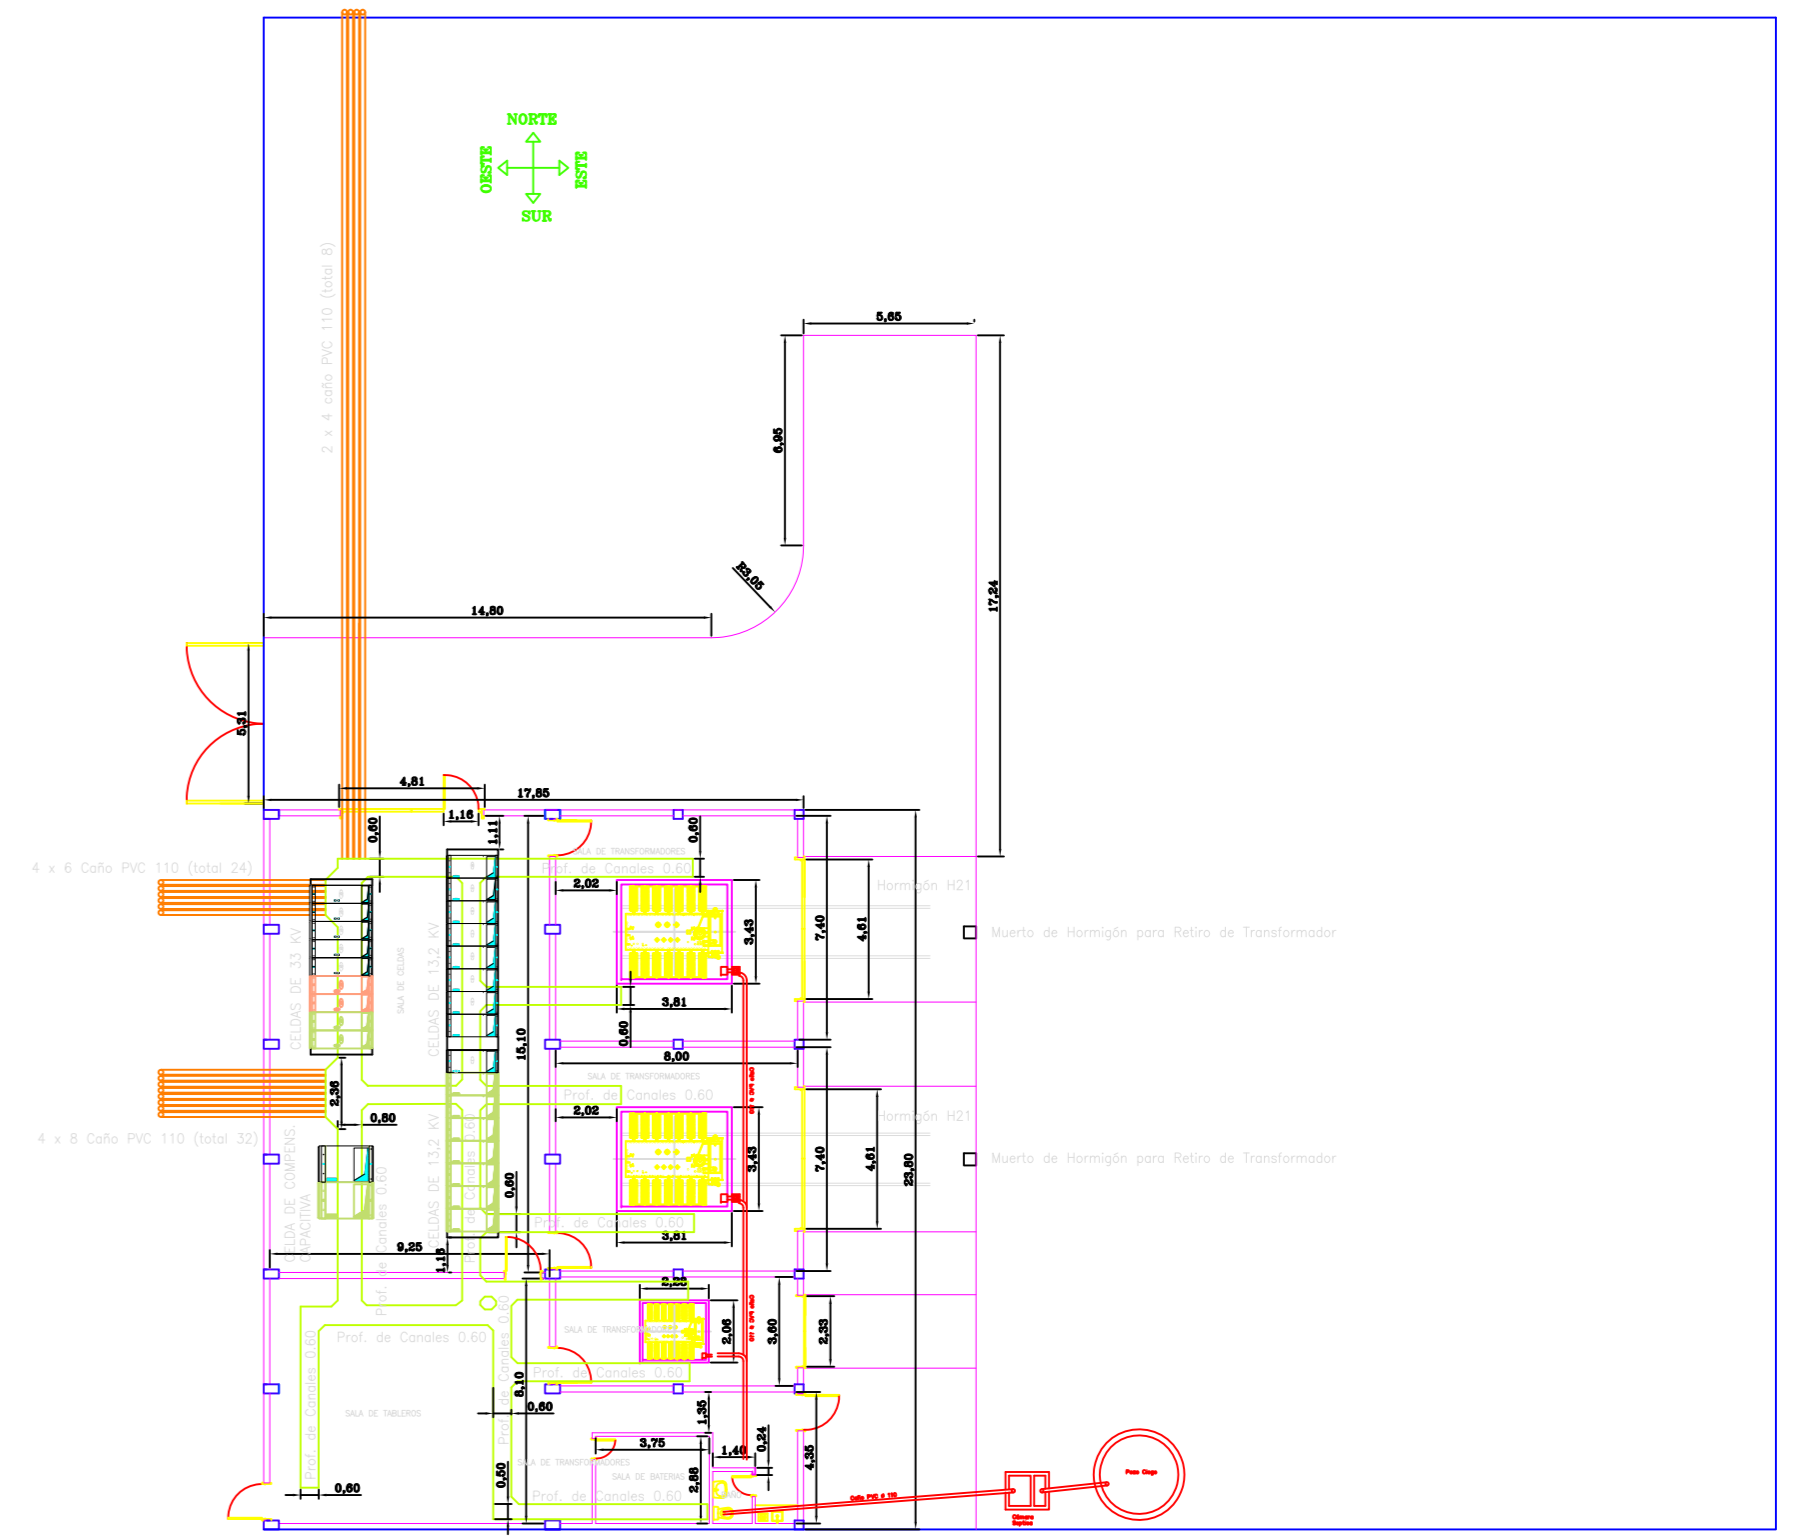

DETALLE DE CAÑEROS

 <b>Servicoop</b> COOPERATIVA LIMITADA DE PROVISIÓN DE SERVICIOS PÚBLICOS Y VIVIENDA DE PUERTO MADRYN		
Proyectó:	Obra:	
gea/jmt	"E.T. y C.D. PUJOL 33/13,2 kV"	
Aprobó:	Plantas de Arquitectura	
gea	Gerencia:	Departamento:
gea	ÁREA ENERGÍA	INGENIERÍA
Dibujó:	Fecha:	Plano:
jmt	17/02/2014	ETP-P-C-G-001-E0