




PLANTA DE ESTRUCTURA

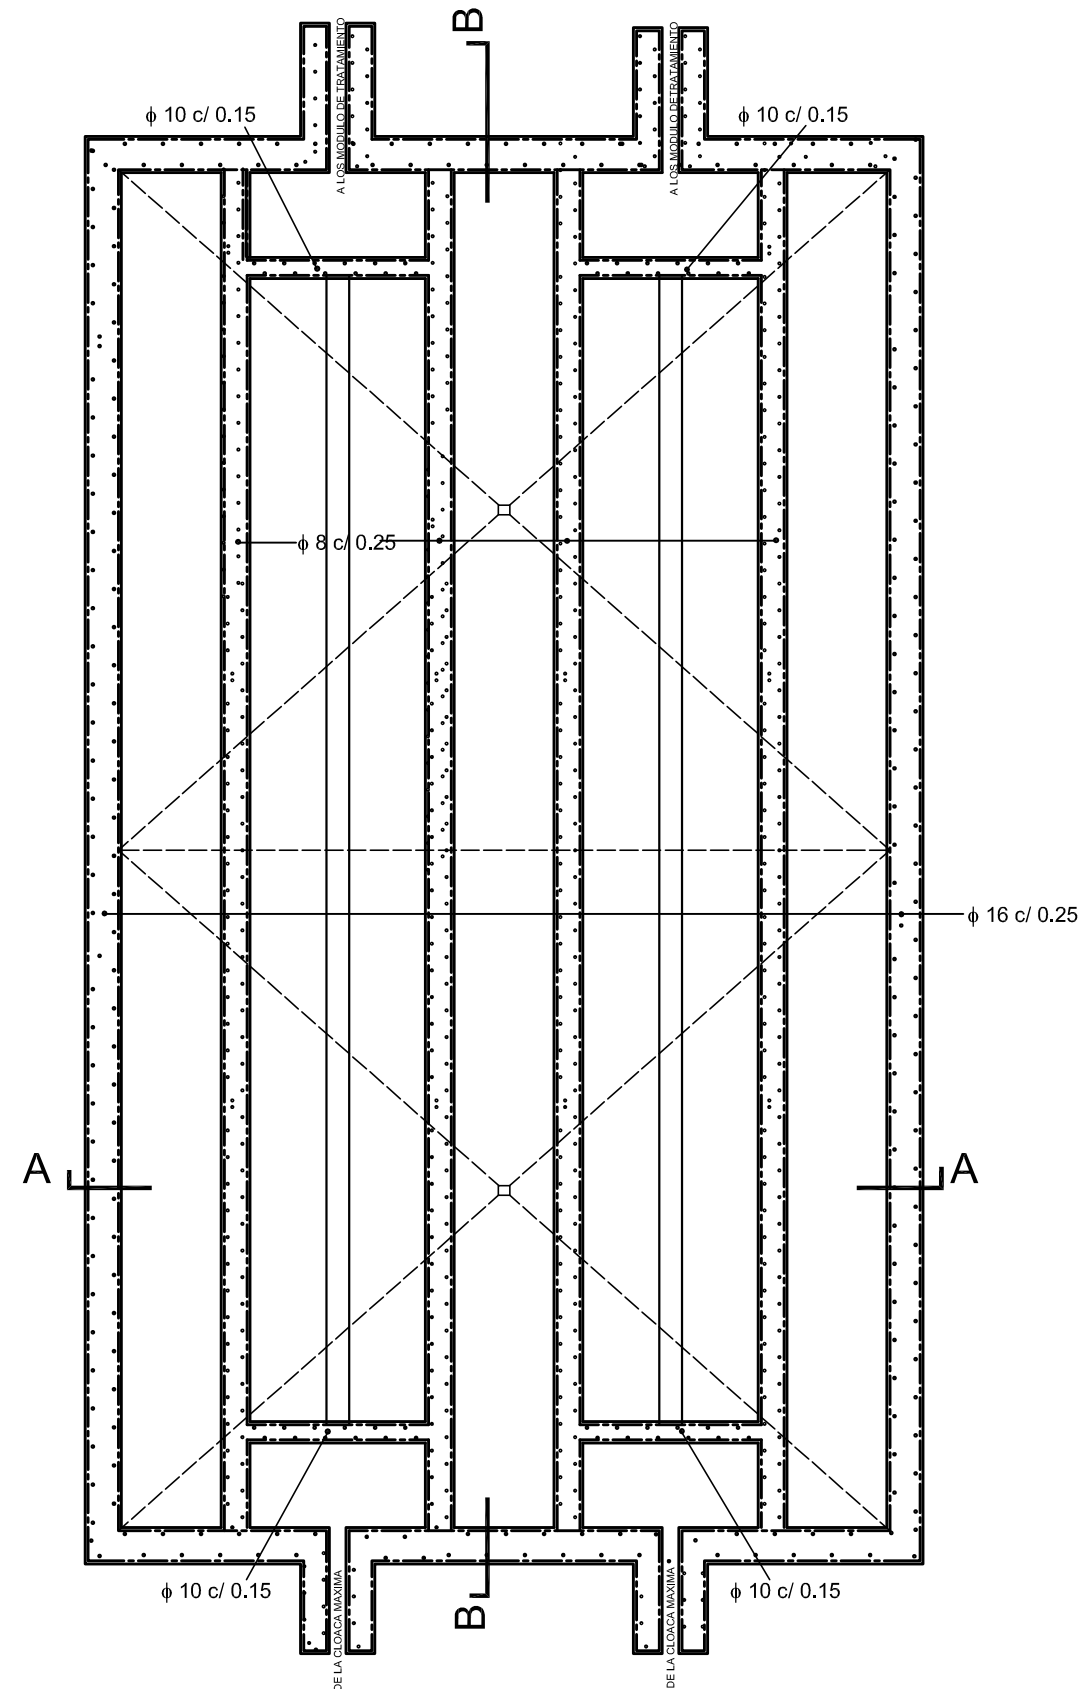

CORTE A-A ESTRUCTURAL

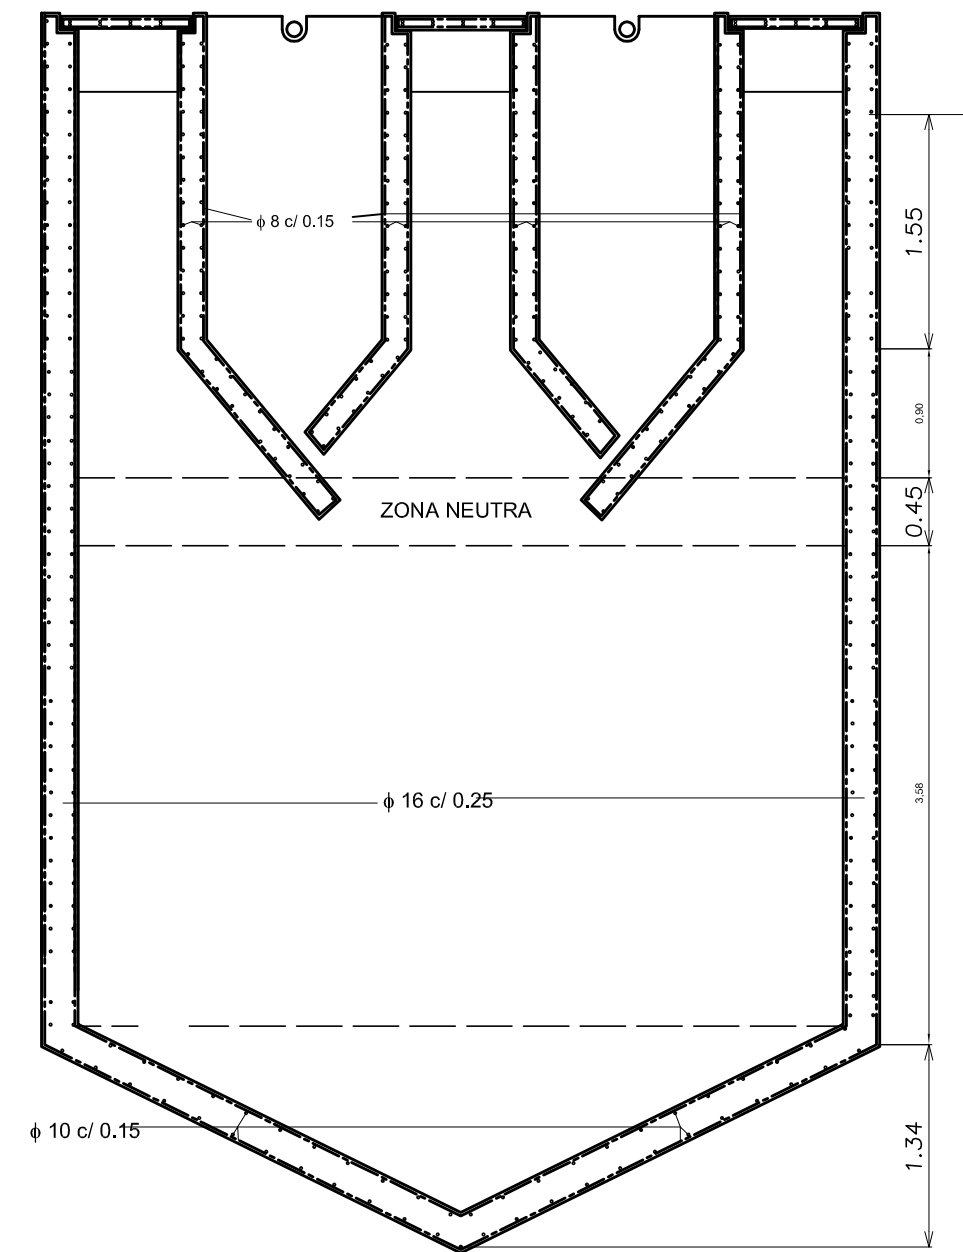

CORTE B-B ESTRUCTURAL

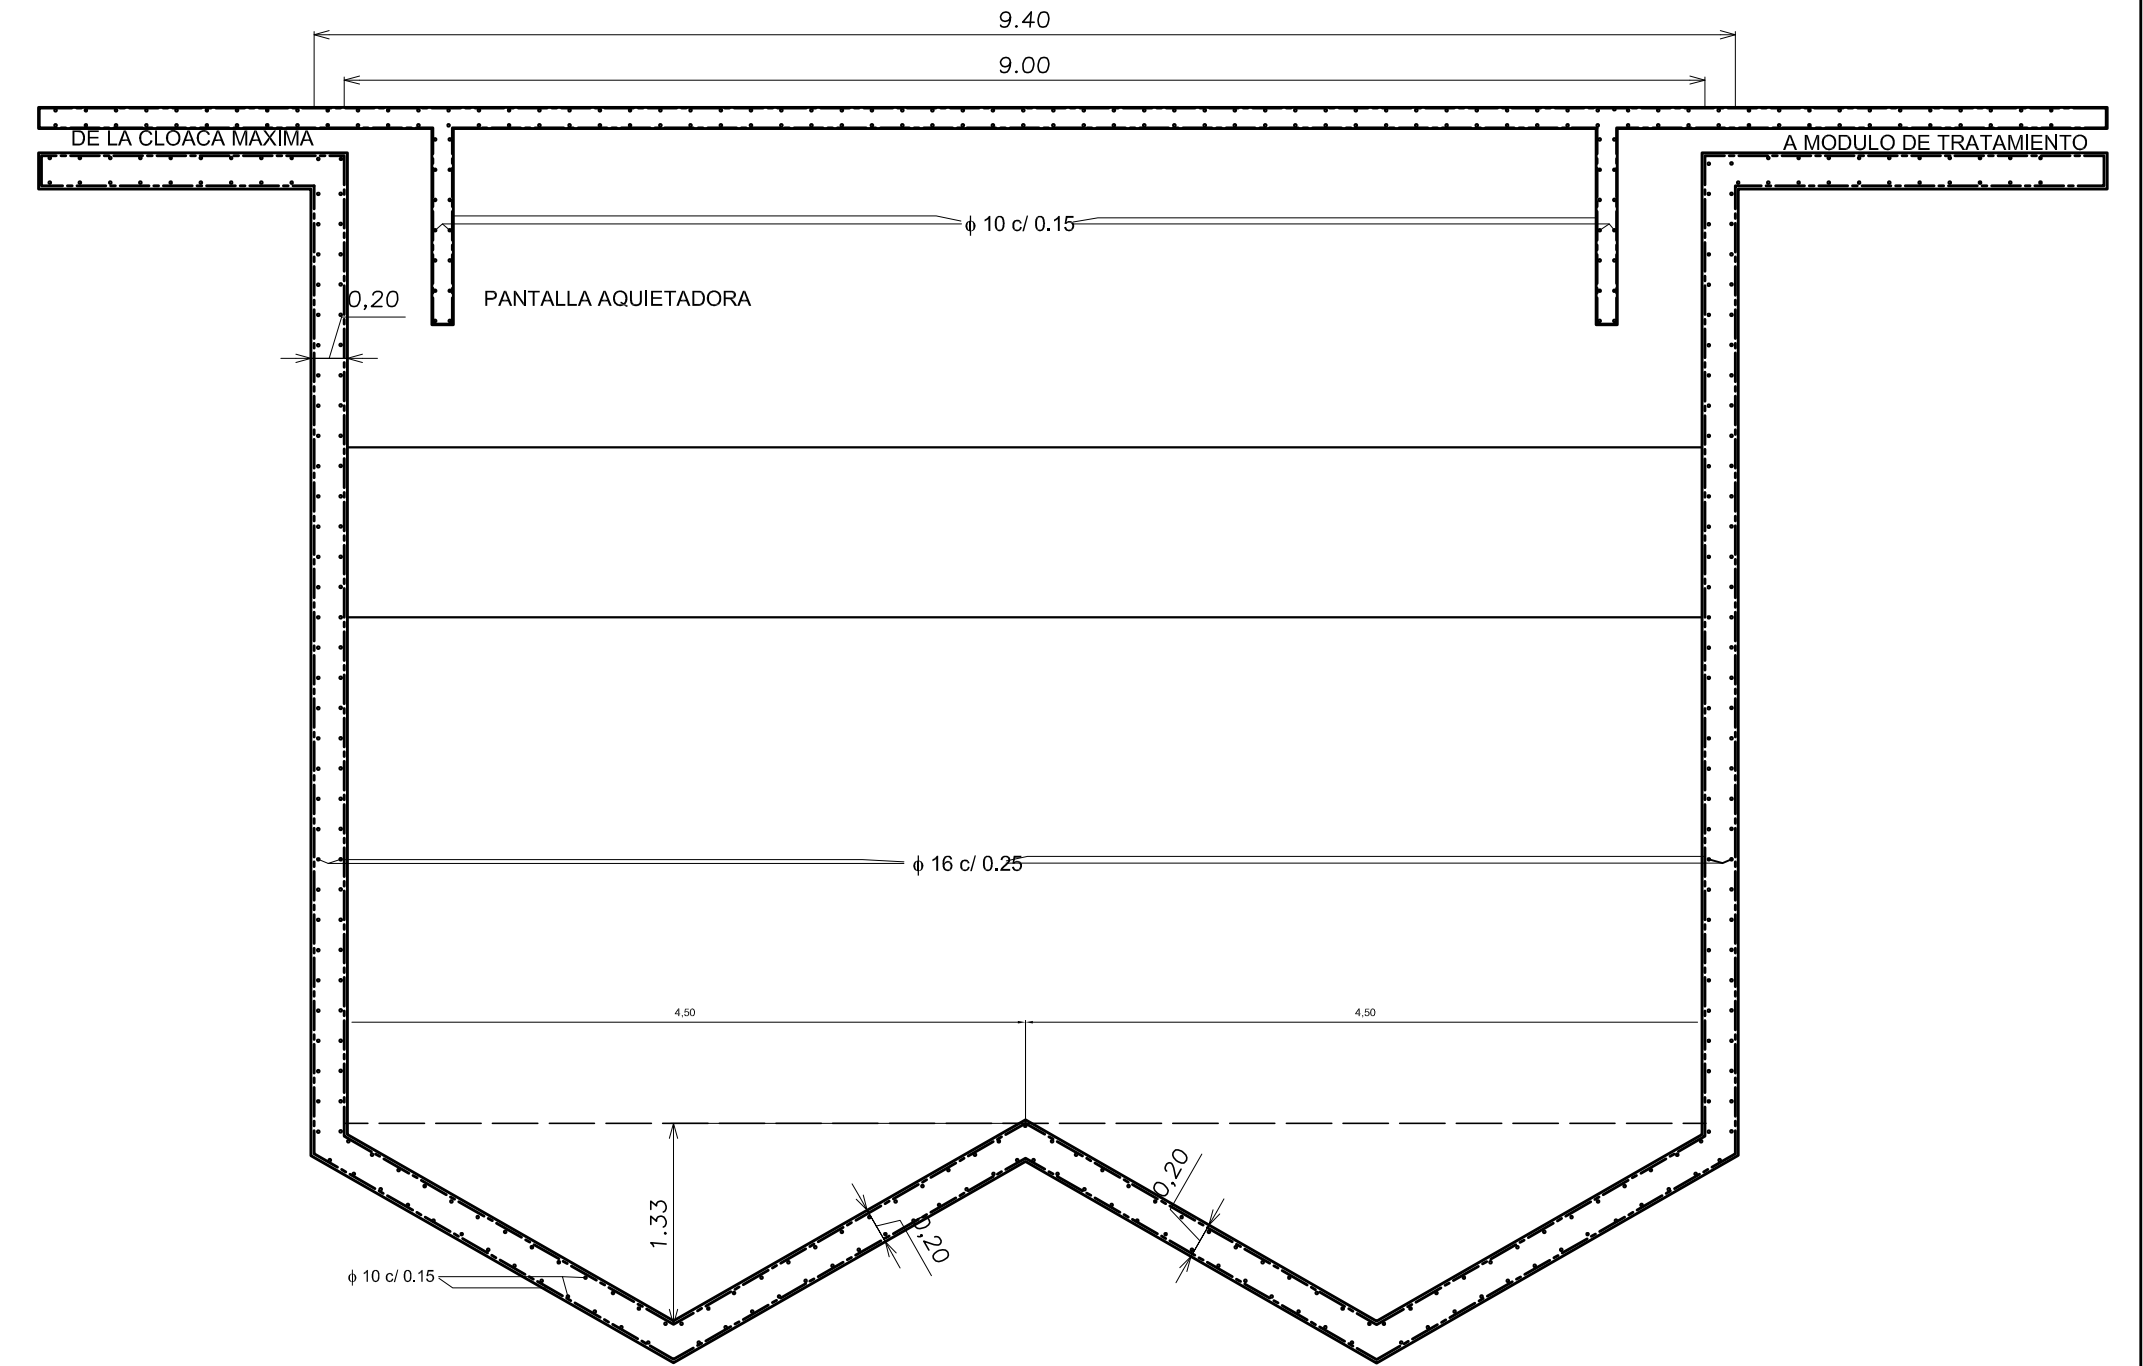

SECRETARÍA DE INFRAESTRUCTURA, PLANEAMIENTO Y SERVICIOS PÚBLICOS, PROVINCIA DEL CHUBUT

.....**EKO-PLANT** argentina s.r.l. empresa de gerenciamiento y desarrollo ecotecnológico

Proyecto: Planta de Líquidos Cloacales en la Localidad de Paso del Sapo

Propietario: Localidad de Paso del Sapo

Plano: Tanque Imhoff: Estructura de Hormigon Armado

Proyectó: Ing. Agr. y Amb. HENNING SCHILLER  
Ing. Civil - Julio C. DESCALZO, Mat. CPIAA 1446

Fecha: Enero 2014

Plano N°: 10B

Dibujó: David Pavon

Supervisó:

1:50