





COORTE A-A

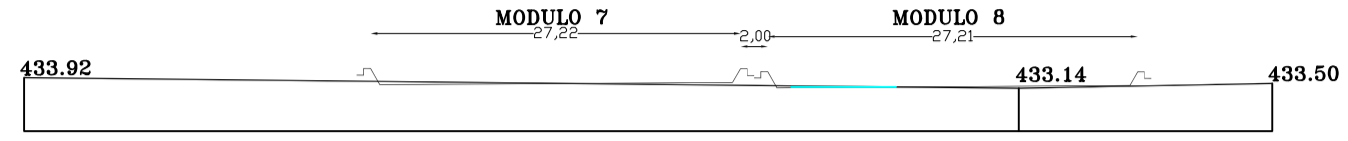

COORTE B-B

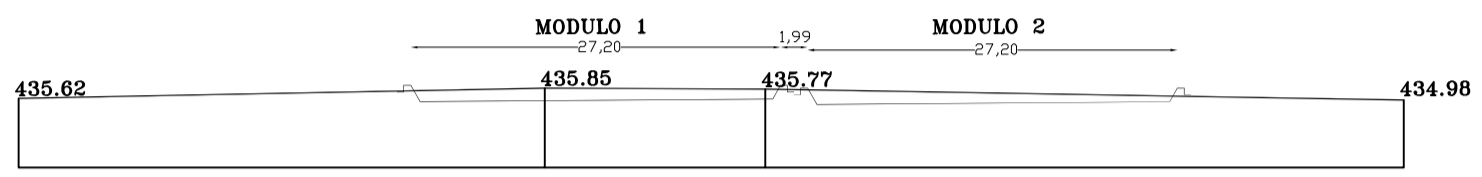

COORTE C-C

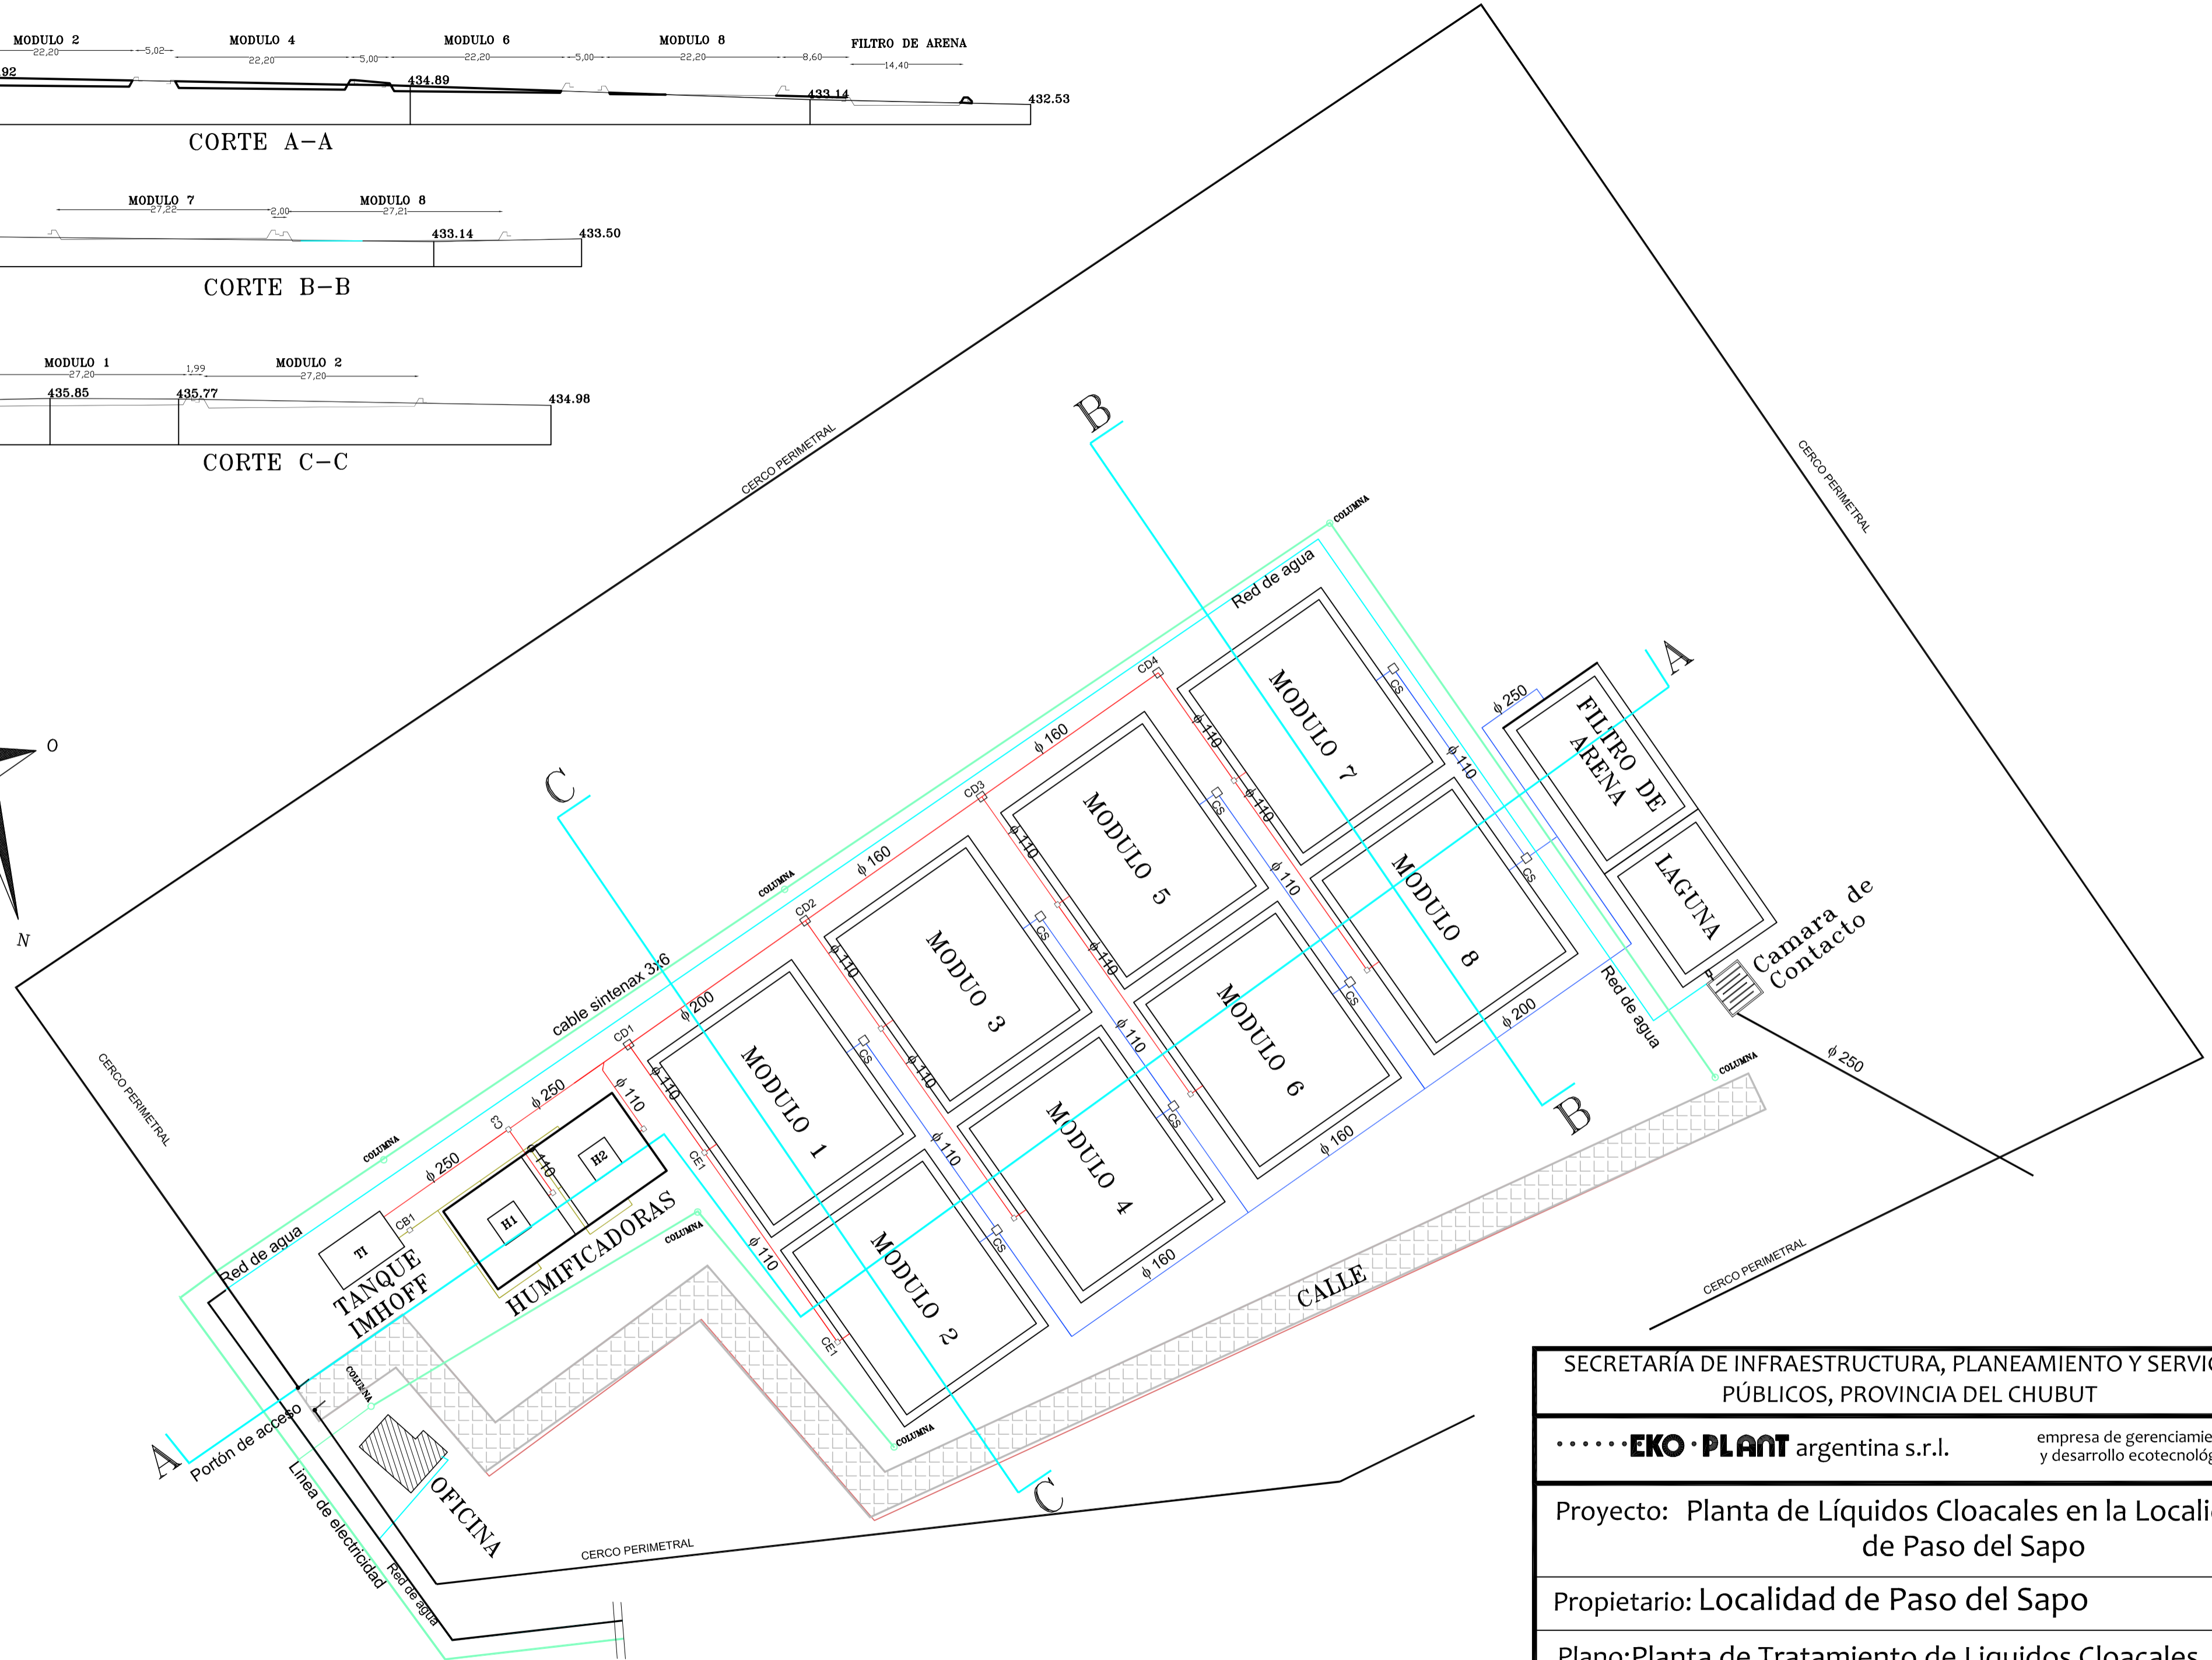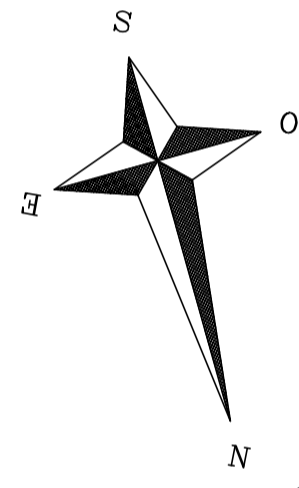

SECRETARÍA DE INFRAESTRUCTURA, PLANEAMIENTO Y SERVICIOS PÚBLICOS, PROVINCIA DEL CHUBUT		
••••• EKO PLANT argentina s.r.l.		empresa de gerenciamiento y desarrollo ecotecnológico
Proyecto: Planta de Líquidos Cloacales en la Localidad de Paso del Sapo		
Propietario: Localidad de Paso del Sapo		
Plano: Planta de Tratamiento de Líquidos Cloacales		
Proyectó: Ing. Agr. y Amb. HENNING SCHILLER Ing. Civil - Julio C. DESCALZO, Mat. CPIAA 1446	Fecha: Enero 2014	Plano N°: 2/9
Dibujó: David Pavon	Supervisó:	Escala: 1:500