




PLANTA DE MODULO

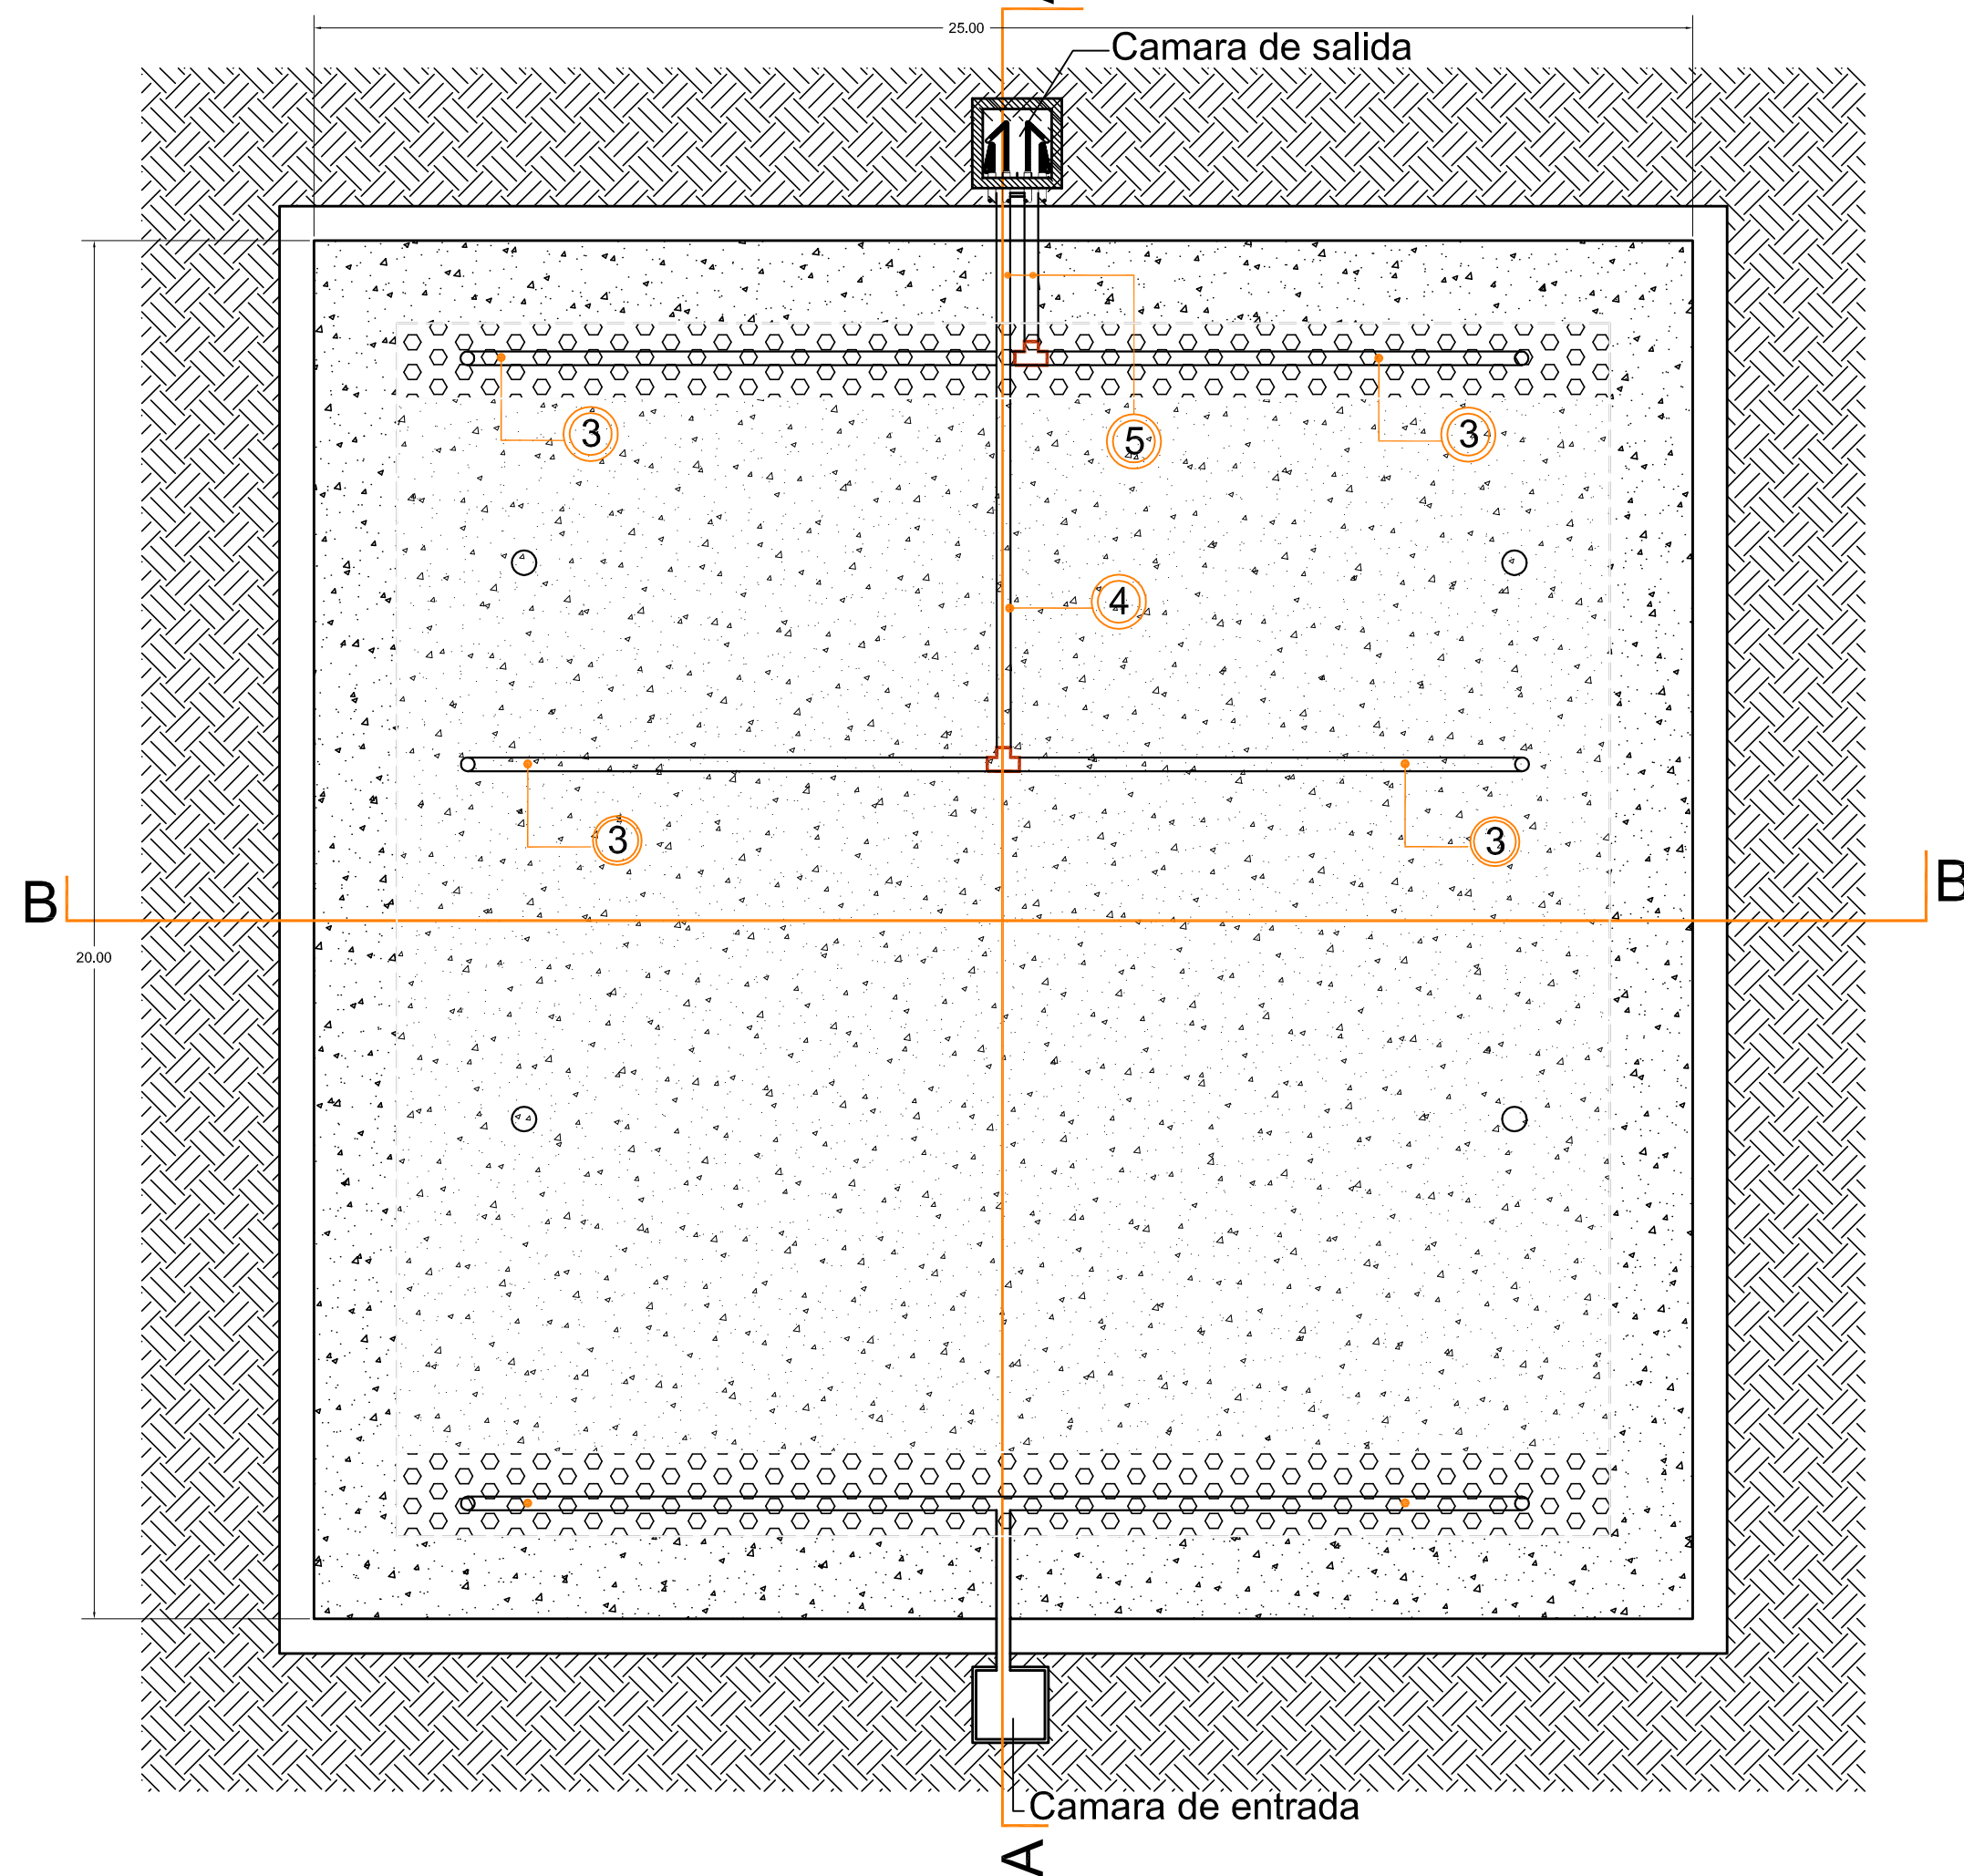

CORTE A-A

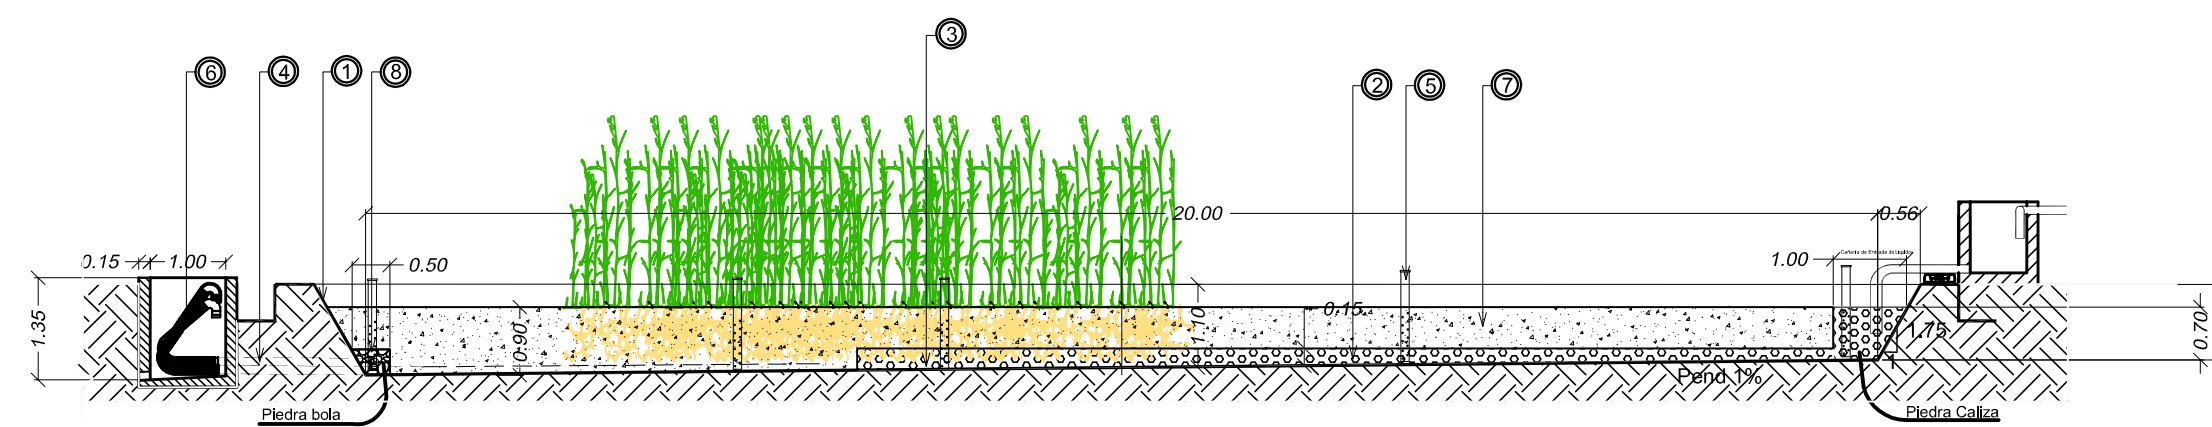

CORTE B-B

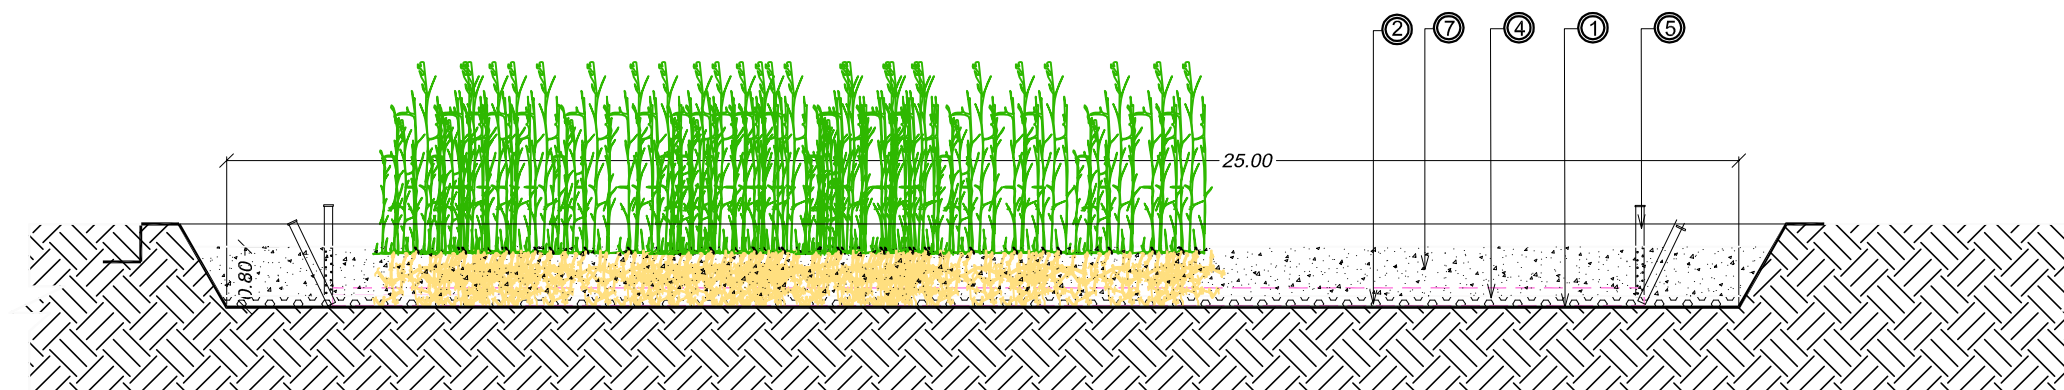

REFERENCIAS:

- 1- MEMBRANA POLIETILENO (Esp. 1,5 mm)
- 2- PIEDRA CALIZA, (Espesor 15 cm)
- 3- CAÑO DRENOFLEX 0.110
- 4- CAÑO DE PVC 0.110
- 5- CAÑO DE CONTROL PVC 0.110
- 6- CAÑO FLEXIBLE 0.110
- 7- ARENA GRUESA (Espesor 55 cm)
- 8- PIEDRA BOCHA 0.10 cm P/ SALIDA

SECRETARÍA DE INFRAESTRUCTURA, PLANEAMIENTO Y SERVICIOS PÚBLICOS, PROVINCIA DEL CHUBUT

..... **EKO PLANT** argentina s.r.l. empresa de gerenciamiento y desarrollo ecotecnológico

Proyecto: Planta de Líquidos Cloacales en la Localidad de Paso del Sapo

Propietario: Localidad de Paso del Sapo

Plano: Vista en Planta y Corte de Modulos

Proyectó: Ing. Agr. y Amb. HENNING SCHILLER
Ing. Civil - Julio C. DESCALZO, Mat. CPIAA 1446

Fecha: Enero 2014

Plano N°: 4/9

Dibujó: David Pavon

Supervisó:

Escala: 1:100