


DESAGÜE POR DESBORDE

REFERENCIAS:

- 1 - MEMBRANA POLIETILENO (ESP. 15 mm)
- 2 - PIEDRA CALIZA
- 3 - CAÑO DRENOFLEX 0.110
- 4 - ARENA MEDIANA (ESP. 30 cm)
- 5 - CAÑO DE PVC 0.110
- 6 - JUNCOS

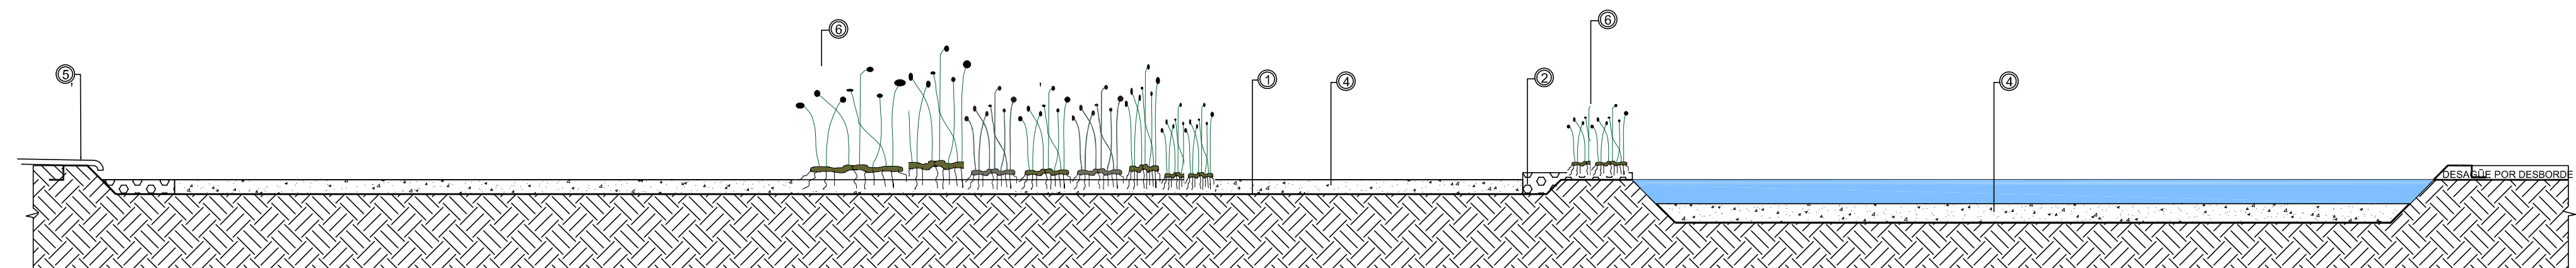

SECRETARÍA DE INFRAESTRUCTURA, PLANEAMIENTO Y SERVICIOS PÚBLICOS, PROVINCIA DEL CHUBUT		
.....EKO PLANT argentina s.r.l.		empresa de gerenciamiento y desarrollo eco-tecnológico
Proyecto: Planta de Líquidos Cloacales en la Localidad de Paso del Sapo		
Propietario: Localidad de Paso del Sapo		
Plano: Planta y Corte del Filtro de Arena-Laguna		
Proyectó: Ing. Civil - Julio C. DESCALZO Mat. CPIAA 1446	Fecha: Enero 2013	Plano N°: 5/9
Dibujó: David Pavon	Supervisó:	1:100/50