




ACCESORIO PARA LA COLOCACION DE CAÑERIA

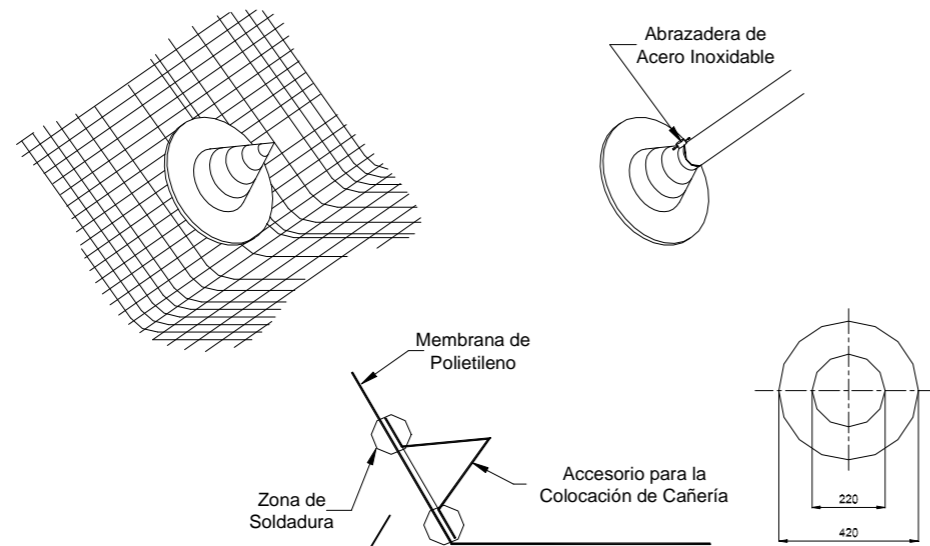

CORTE

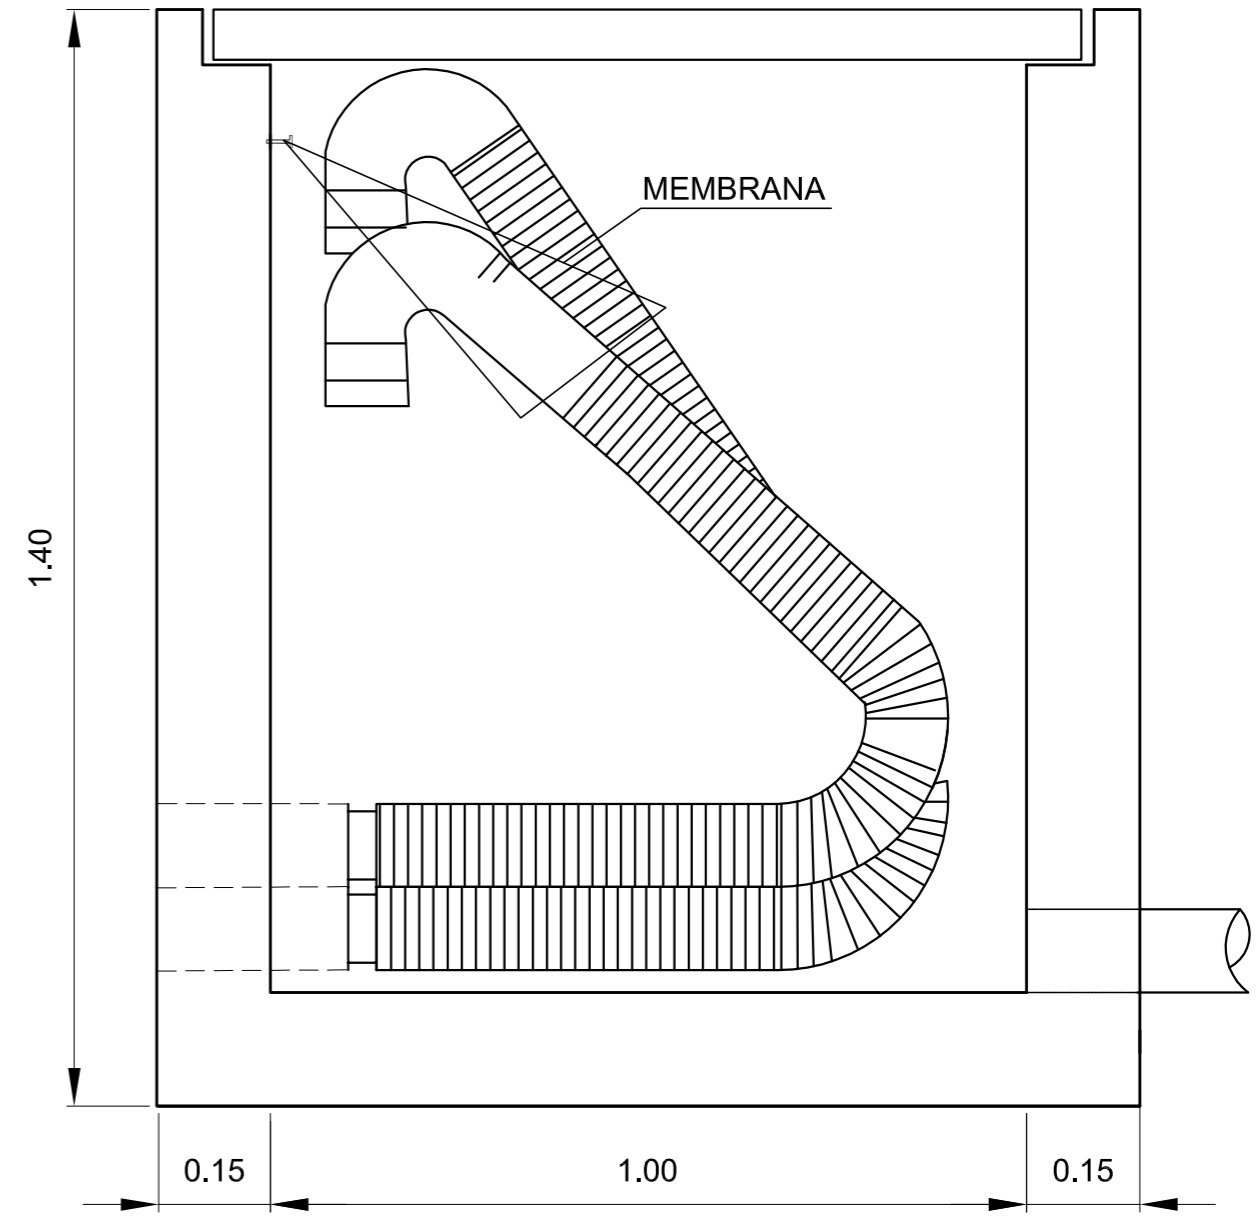

PLANTA

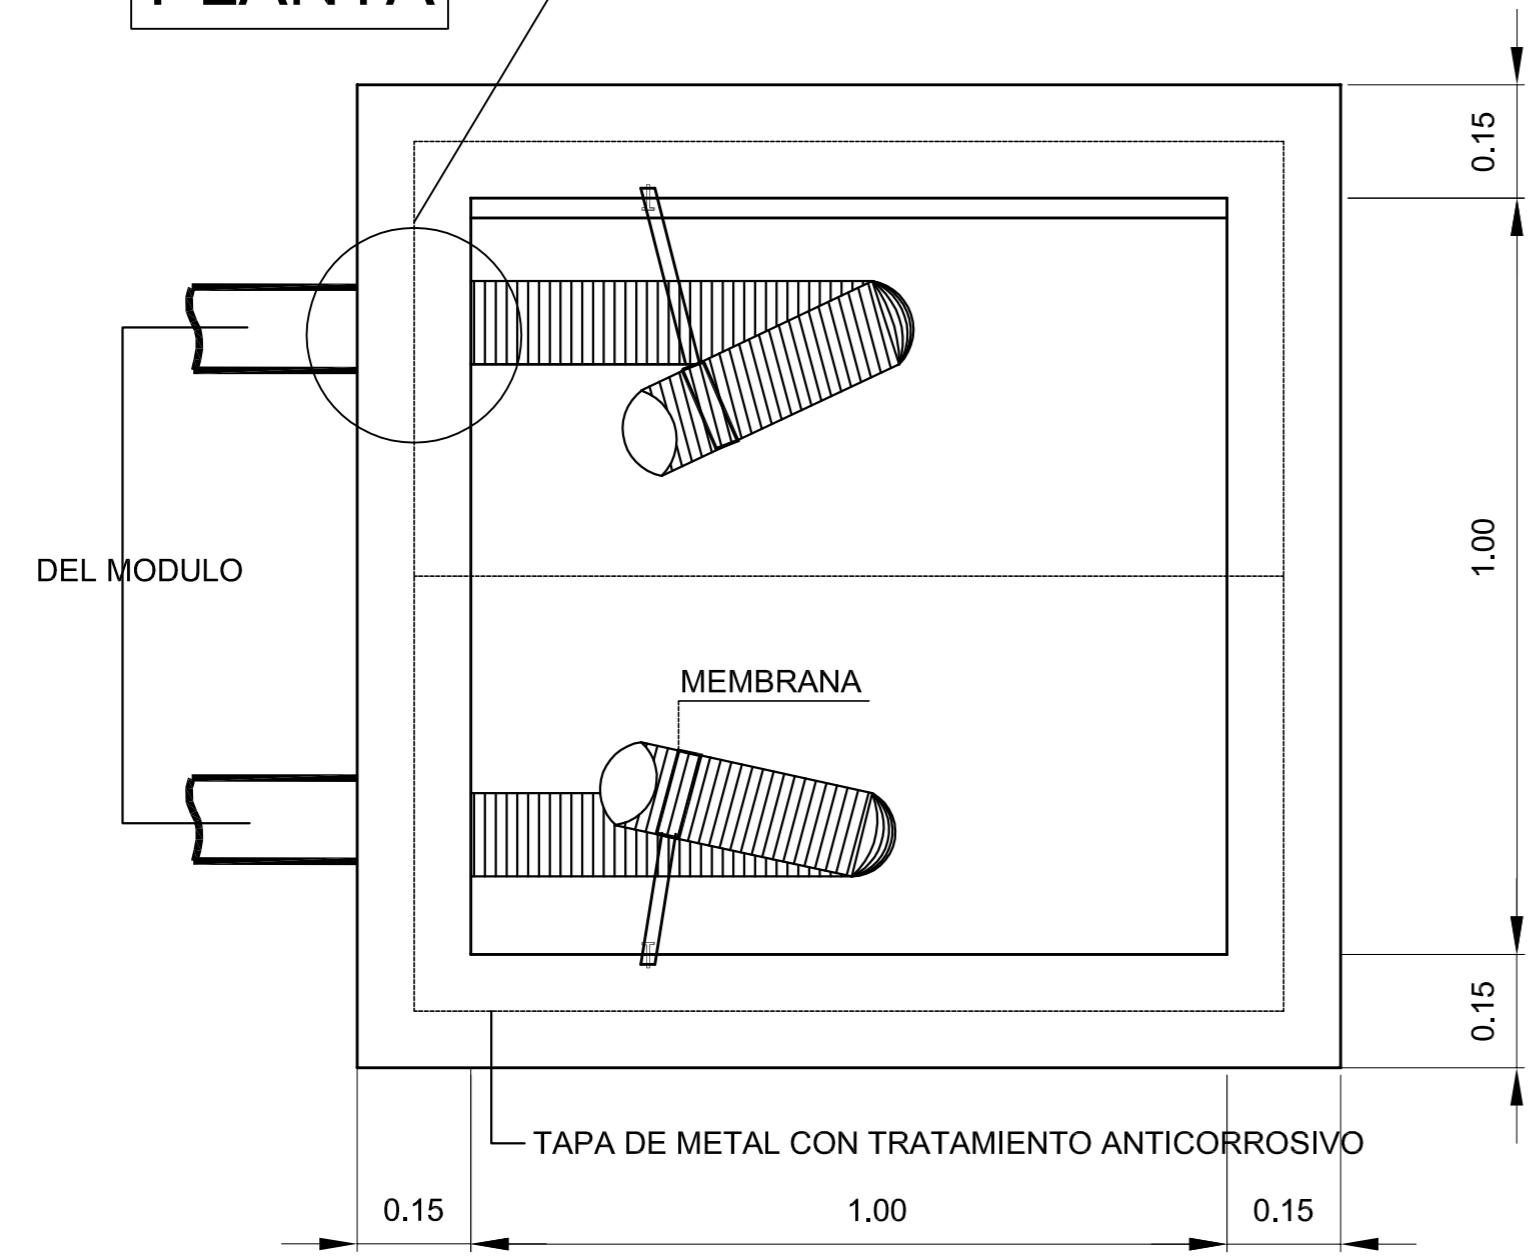

SECRETARÍA DE INFRAESTRUCTURA, PLANEAMIENTO Y SERVICIOS PÚBLICOS, PROVINCIA DEL CHUBUT		
.....EKO·PLANT argentina s.r.l.		empresa de gerenciamiento y desarrollo eco-tecnológico
Proyecto: Planta de Líquidos Cloacales en la Localidad de Paso del Sapo		
Propietario: Localidad de Paso del Sapo		
Plano: Detalle de la Cámara de Salida		
Proyectó: Ing. Civil - Julio C. DESCALZO Mat. CPIAA 1446	Fecha: Enero 2013	Plano N°: 6/9
Dibujó: David Pavon	Supervisó:	Escala: 1:20