



# VISTA EMPLAZAMIENTO DEL PROYECTO

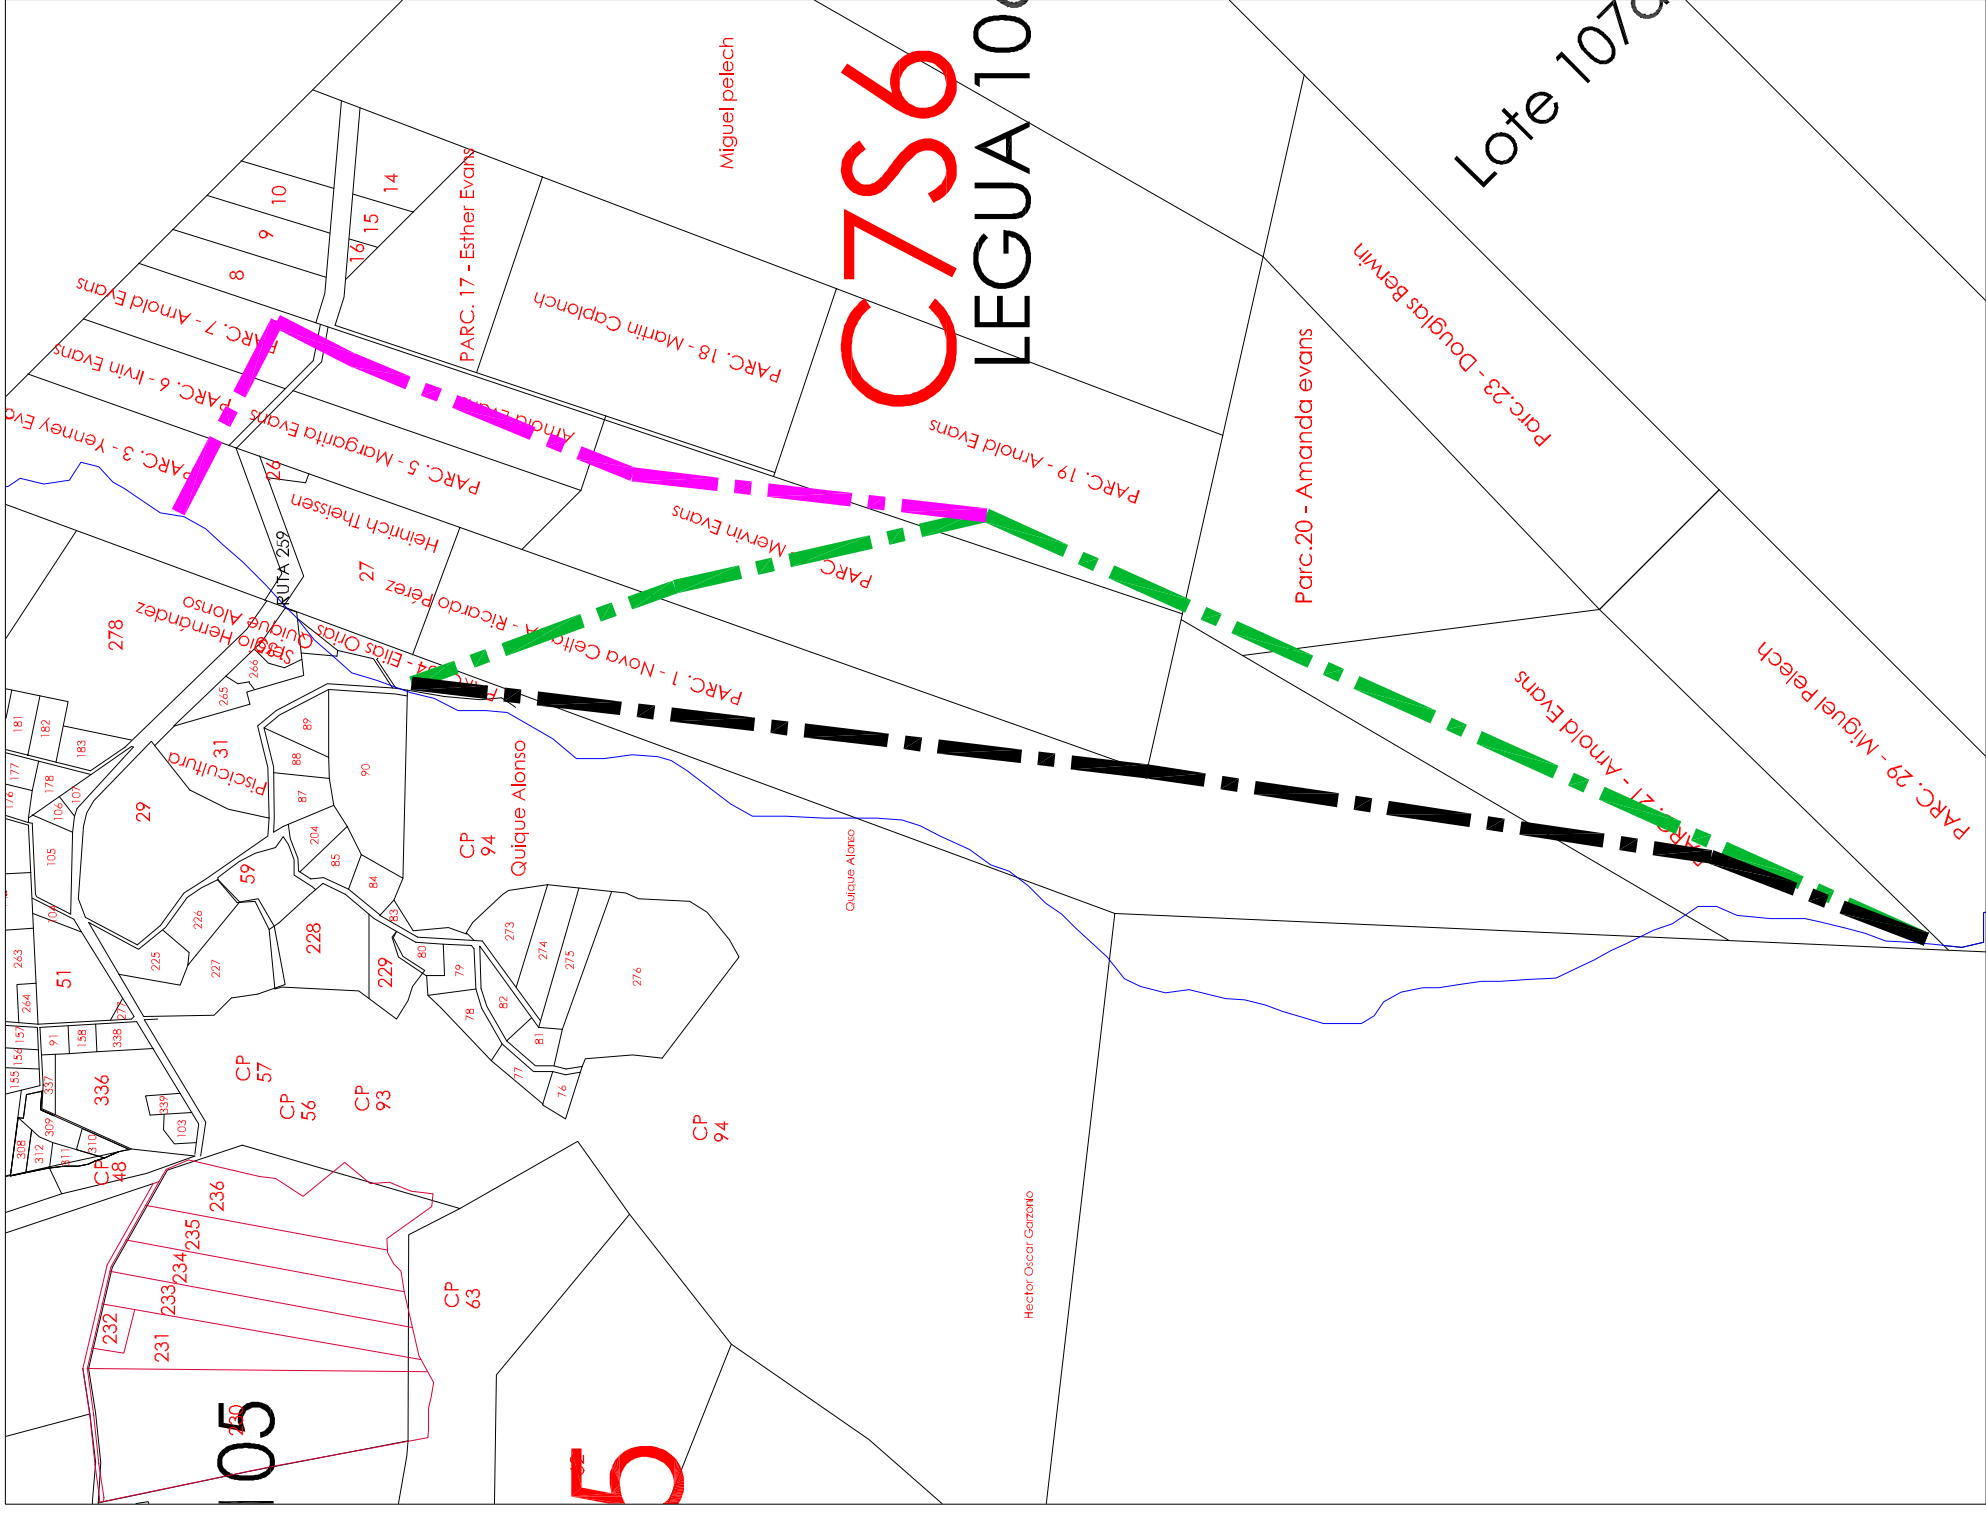

# CATASTRO GENERAL ZONA DE PROYECTO

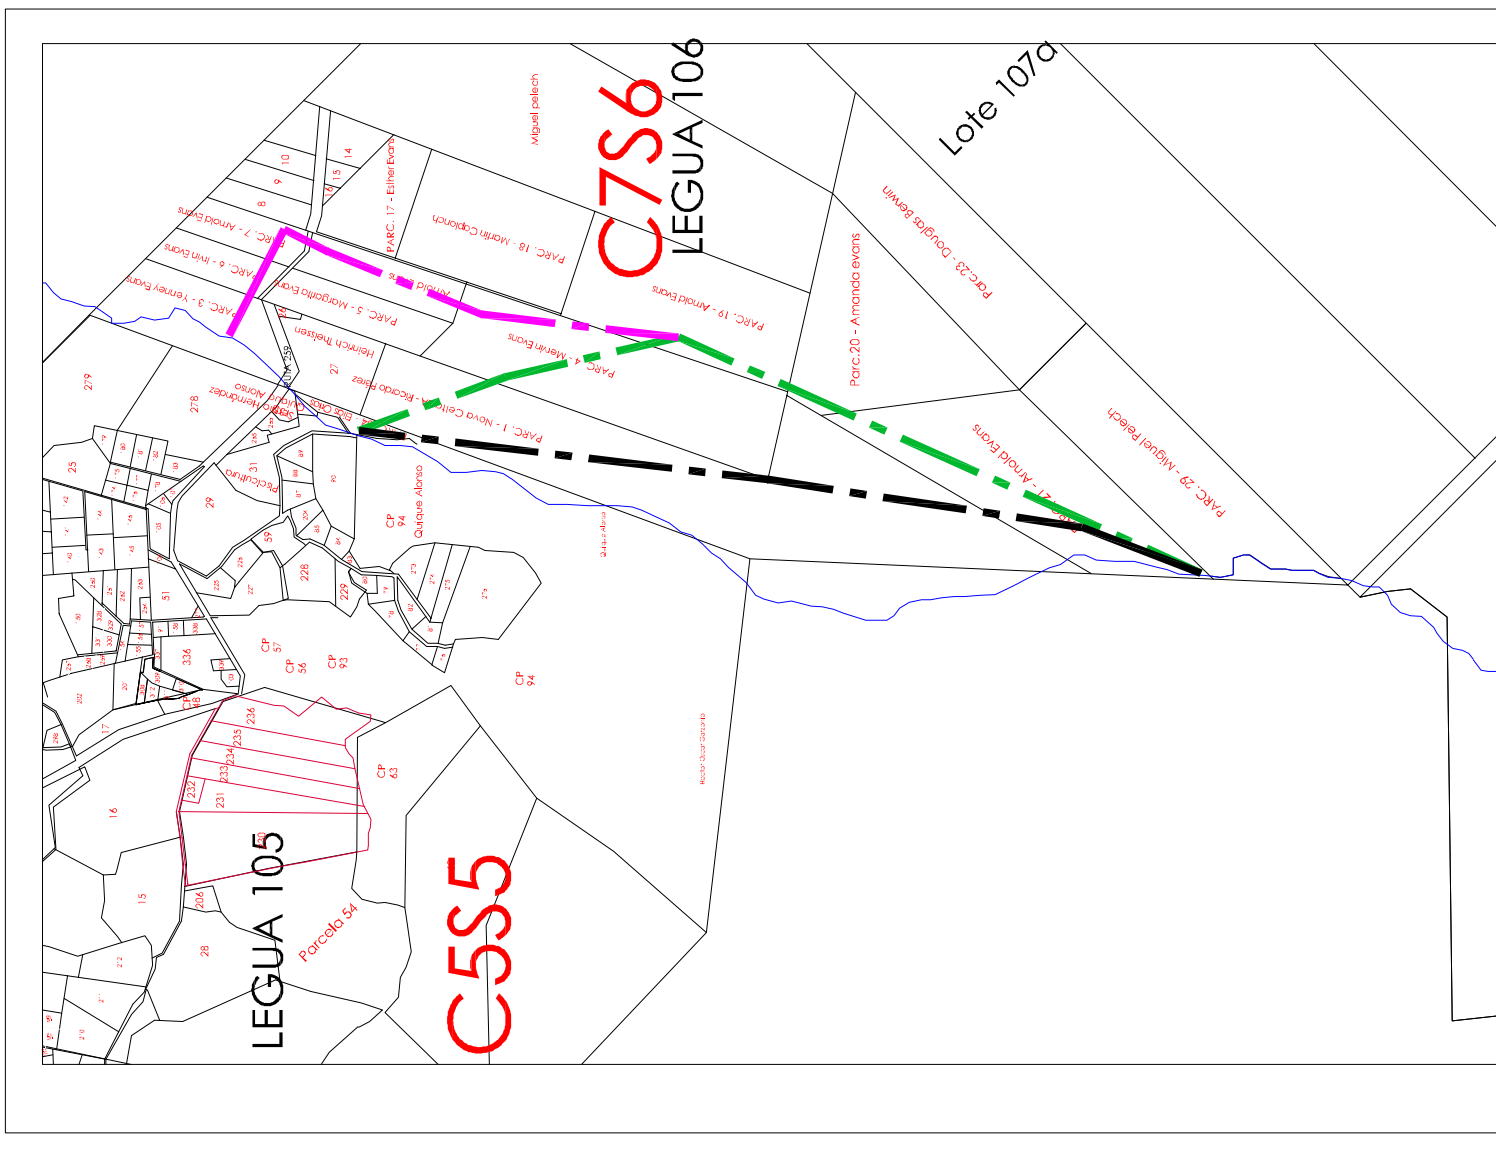

FUENTE - MUNICIPALIDAD DE TREVELIN

- ALTERNATIVA 1 ———
- ALTERNATIVA 2 - - - - -
- ALTERNATIVA 3 - - - - -



INGENIERÍA, ARQUITECTURA Y ESTUDIOS AMBIENTALES

PROYECTO:	RE INGENIERIA DE PROYECTO:	FECHA:	ESCALA:
			VARIAS
DIBUJO:	RJ	REVISIÓN:	APROBÓ
		10 (0)   4	

## ESTUDIO DE IMPACTO AMBIENTAL

"PROYECTO: MINICENTRAL HIDROELECTRICA DE PASADA BAGGIL"

Patagonia Energía S.A. - TREVELIN - PROVINCIA DE CHUBUT

ESTUDIO DE ALTERNATIVAS - PLANOS CATASTRALES