LIMITE DE PLANO

PERFILES TRANSVERSALES DE PLATEAS DE NIVELACIÓN

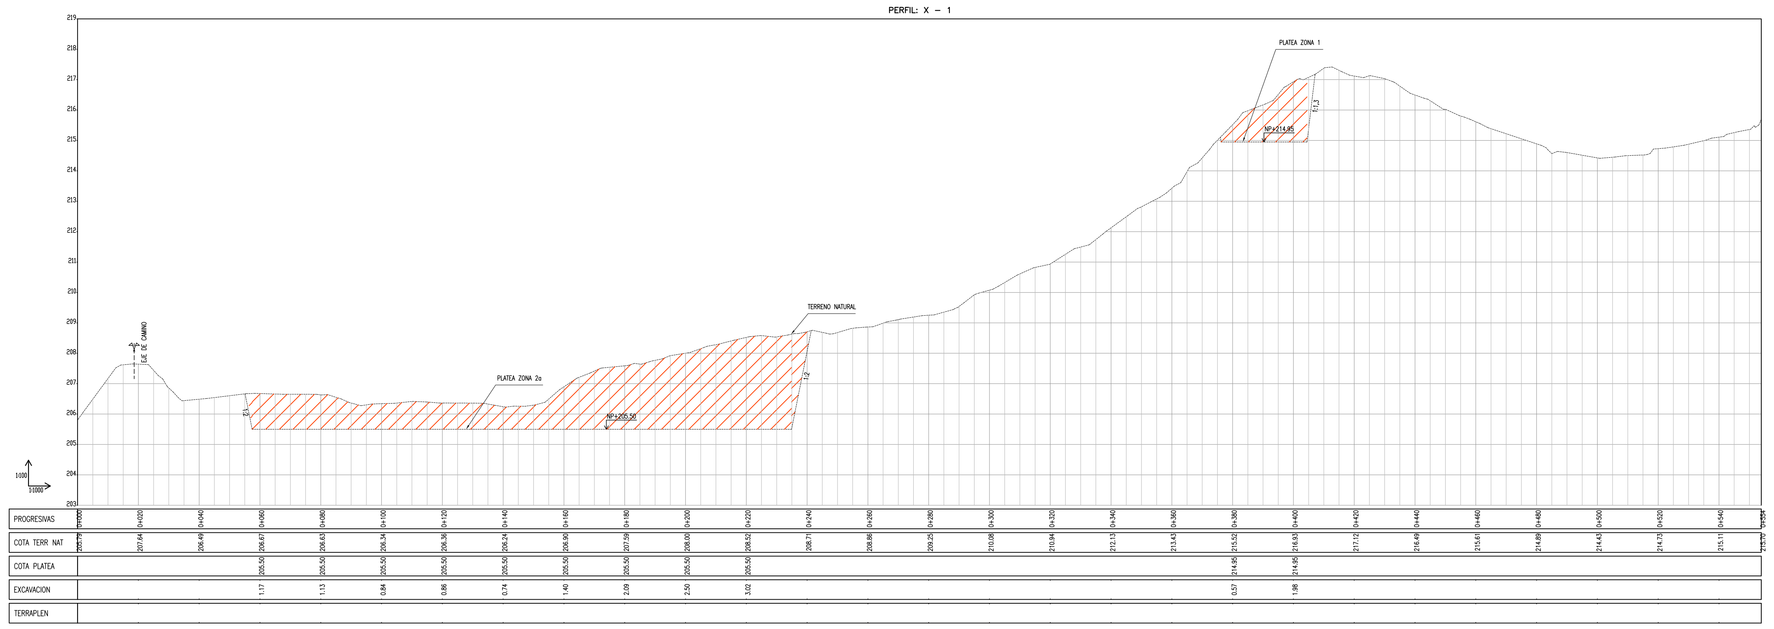

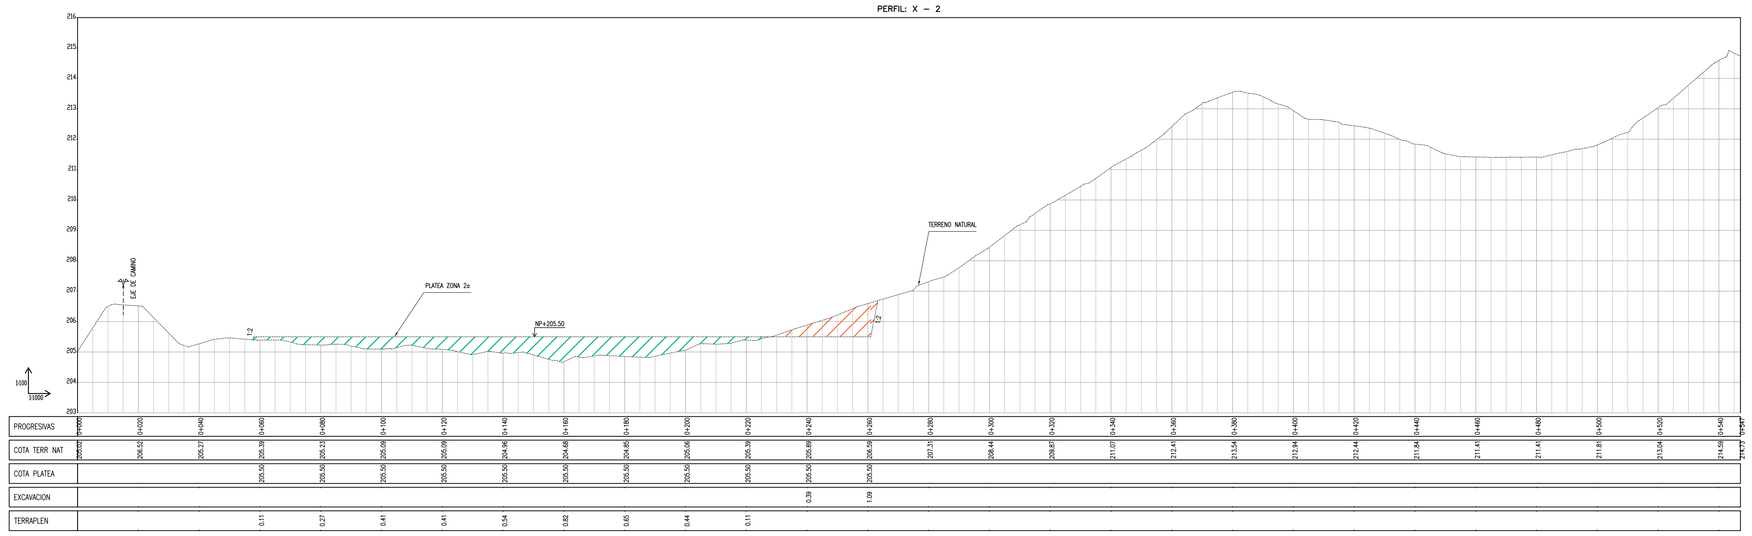

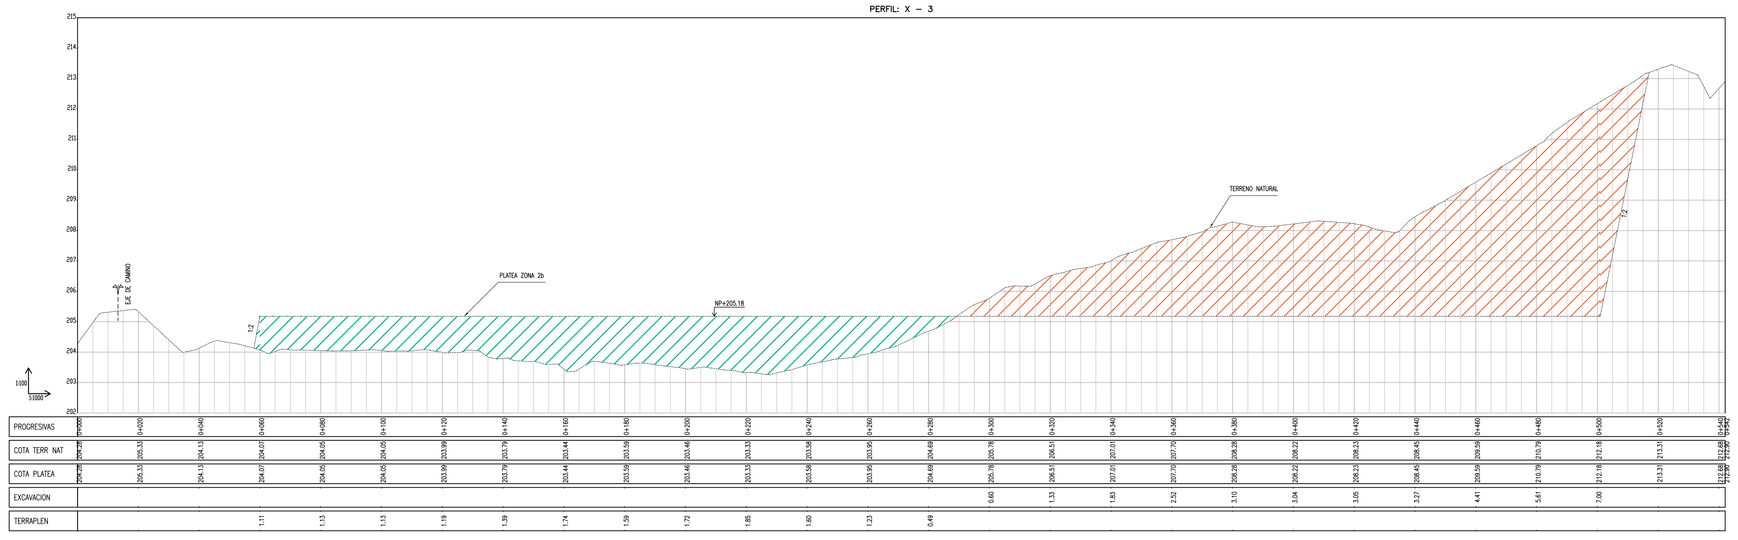

① PERFILES EN X–X
ESC Y 1:100;
ESC X 1:1000

REFERENCIAS

- VERTICE
- RELLENO
- CORTE

UBICACIÓN

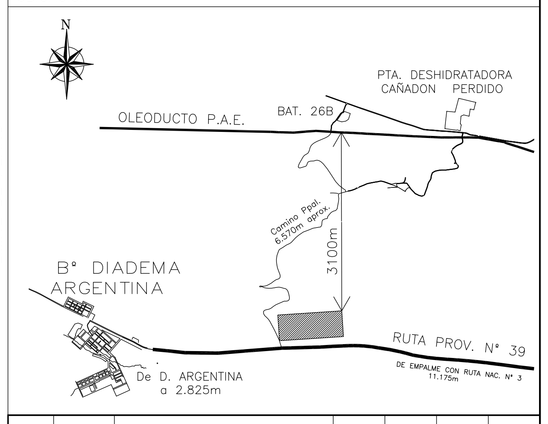

REV. N°	FECHA	DESCRIPCION	DIBUJO	PROYECTO	APROBO	V° B° ING. REF. PAT.
A	10/02/2014	EMITIDO PARA REVISIÓN	J.D.G	Frezzotti		

REFINADORA PATAGONICA

REFINADORA PATAGONICA
UBICACIÓN: COMODORO RIVADAVIA – PROVINCIA DEL CHUBUT

OBRA:
PLANTA DE 2800 M3/DÍA

Escala: 1 : 1000
P&I N°:
Unidad:

DOC N°:
-
ID: 00000

PARTE:
PERFILES TRANSVERSALES DE PLATEAS DE NIVELACIÓN

PLANO N°
PI–LO–001–H001–R1–017
Fecha: 3/04/2014 ID:

Formato A0

LIMITE DE PLANO