
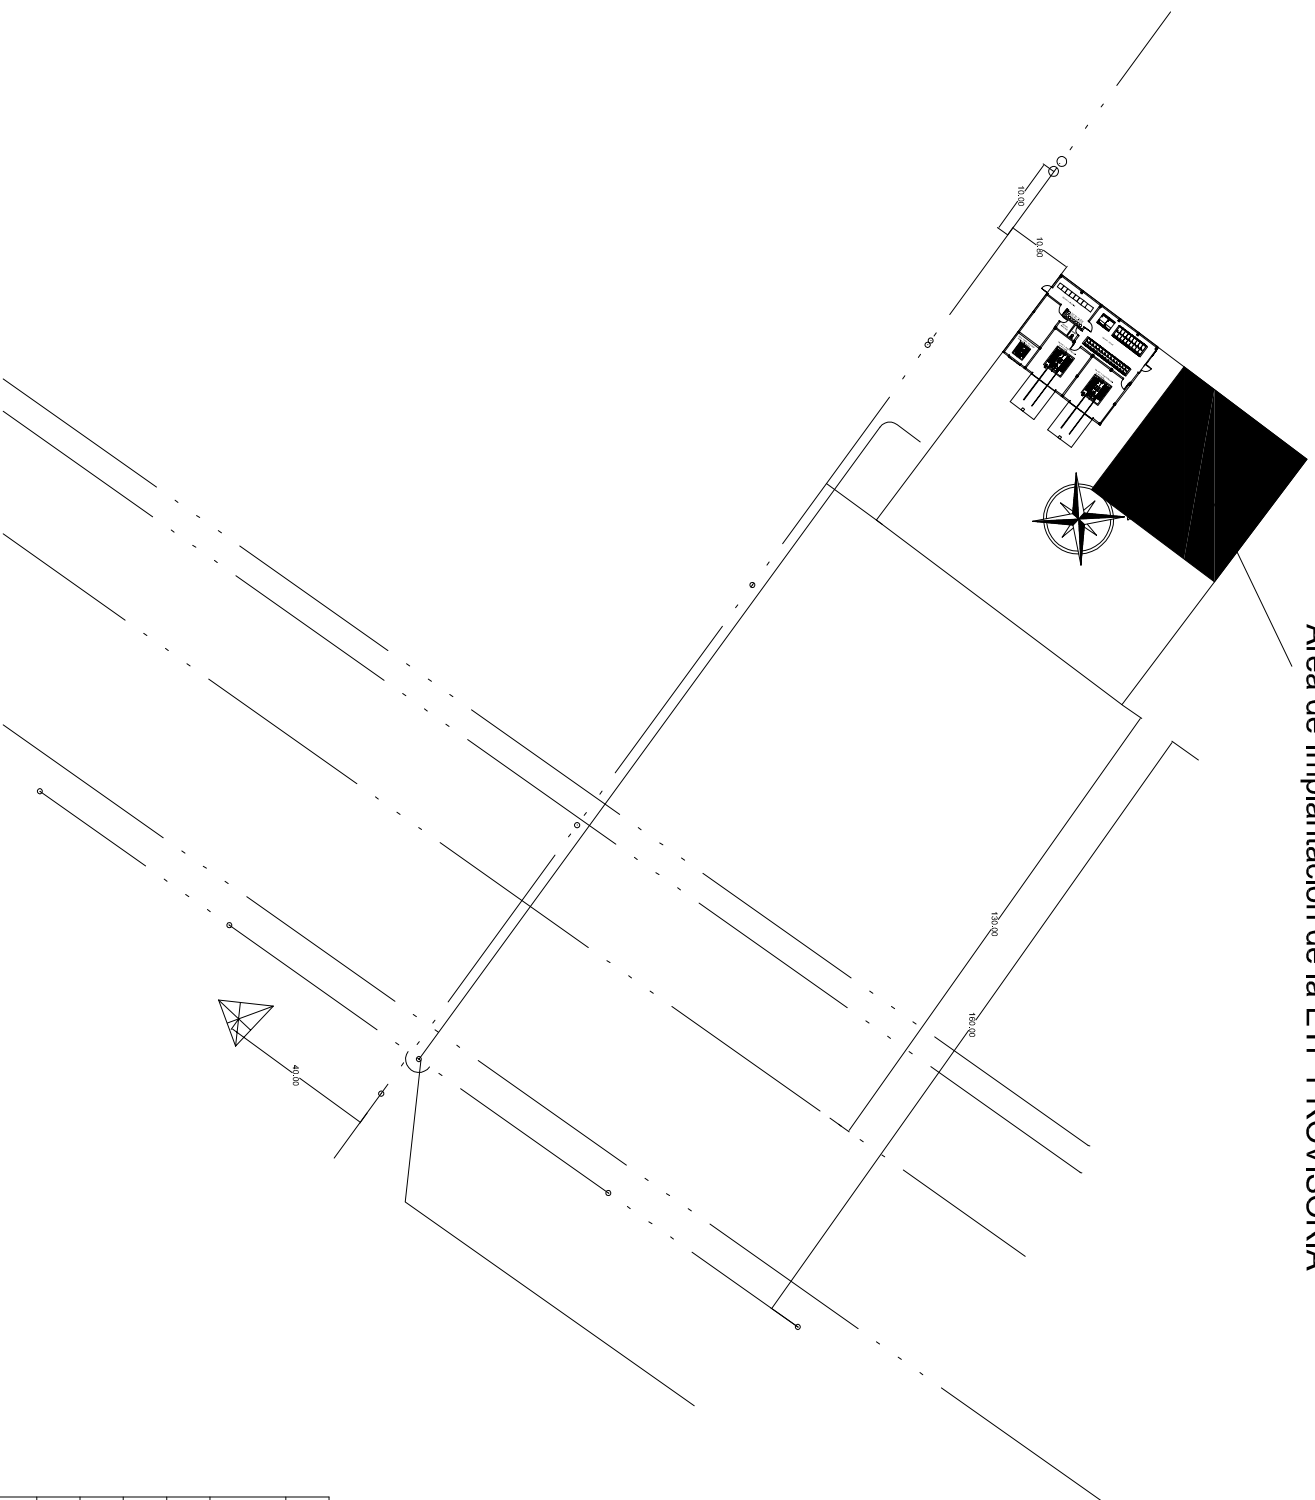


Área de Implantación de la ETP PROVISORIA

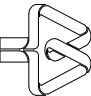

SIMBOLO	DESCRIPCIÓN
	REFERENCIAS
16/05/2014	Emisión para PRO.ME.BA.
REVISIÓN	DESCRIPCIÓN
 <p><b>Servicoop</b> COOPERATIVA LIMITADA DE PROVISIÓN DE SERVICIOS PÚBLICOS Y VIVIENDA DE PUERTO MADRYN</p>	
<p>Proyecto: <b>gea</b> Obra: <b>ESTACIÓN TRANSFORMADORA DE SUBTRANSMISIÓN PUJOL PROVISORIA (ETPP) Implantación</b></p>	
Aprobó: <b>gea</b>	Gerencia: <b>ÁREA ENERGÍA</b>
Relavó: <b>gea</b>	Departamento: <b>INGENIERÍA</b>
Dibujó: <b>gea</b>	Fecha: <b>05/2014</b> Plano: <b>ETPP03-EL-P-RC</b>