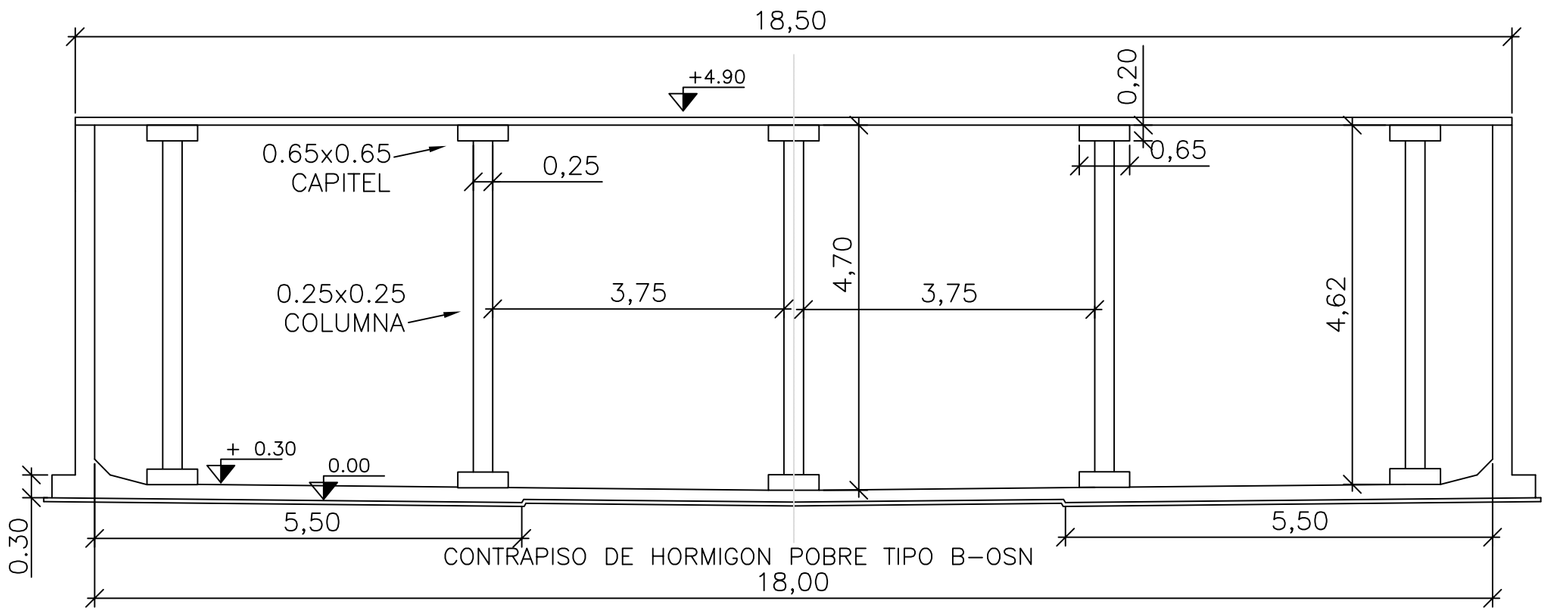


CORTE 1-1

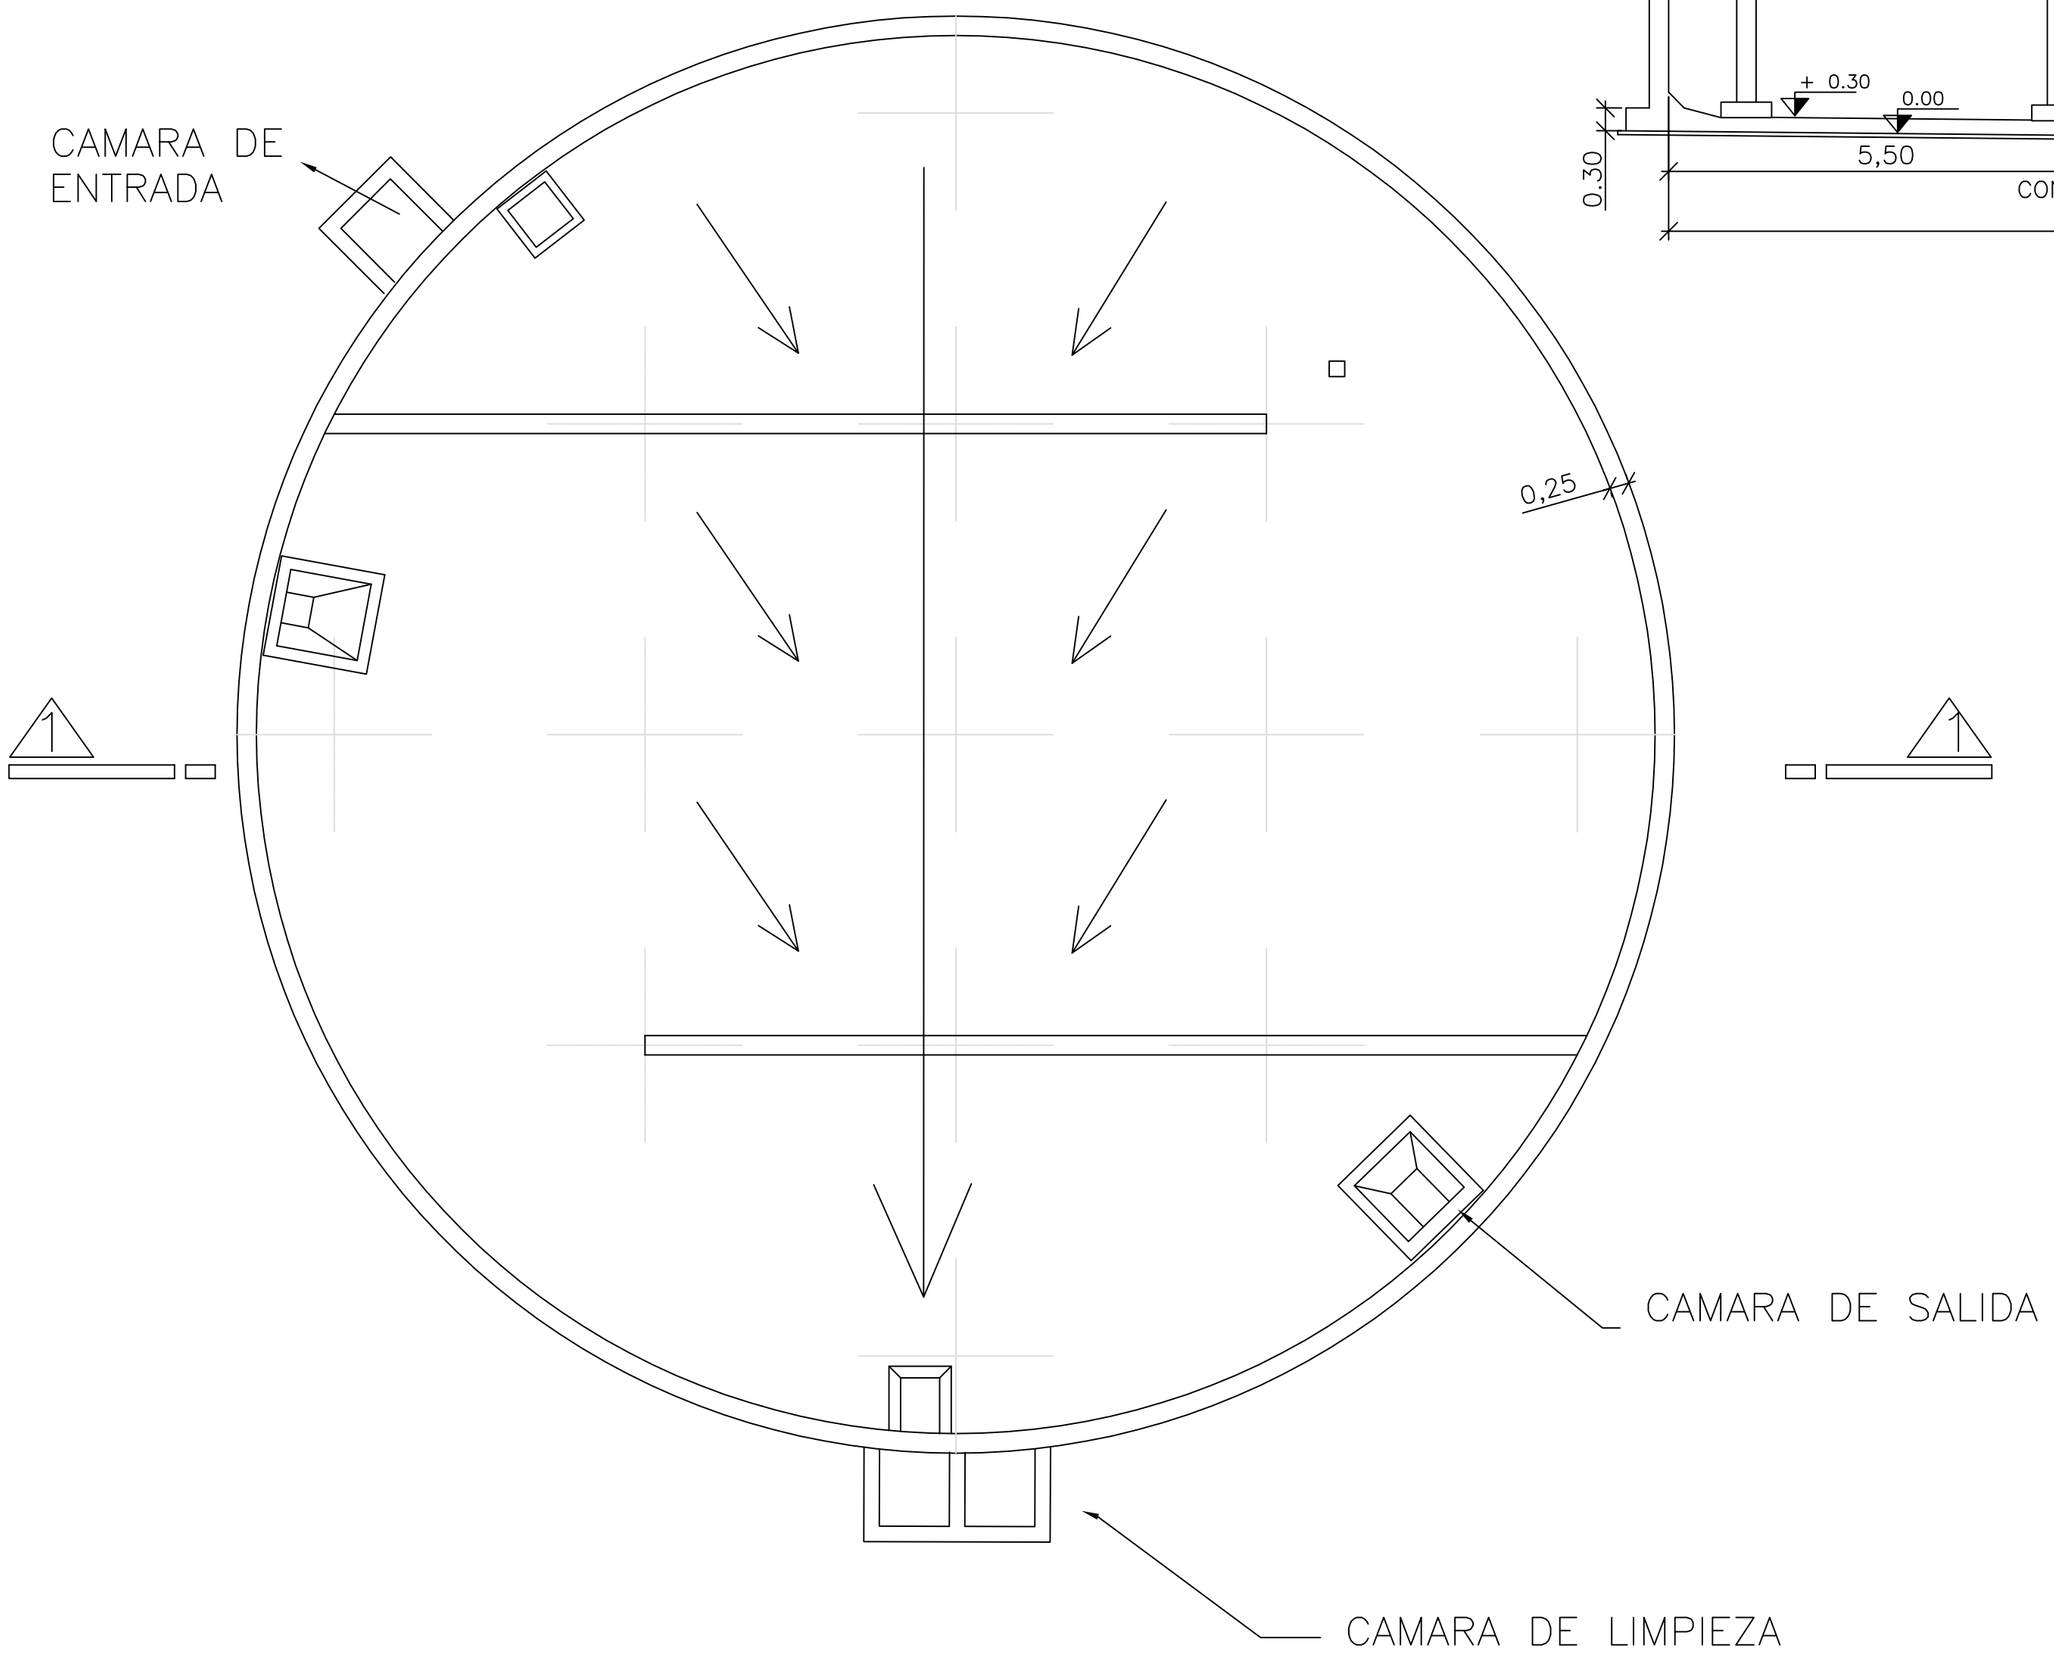


PLANTA DE CONTRAPISOS

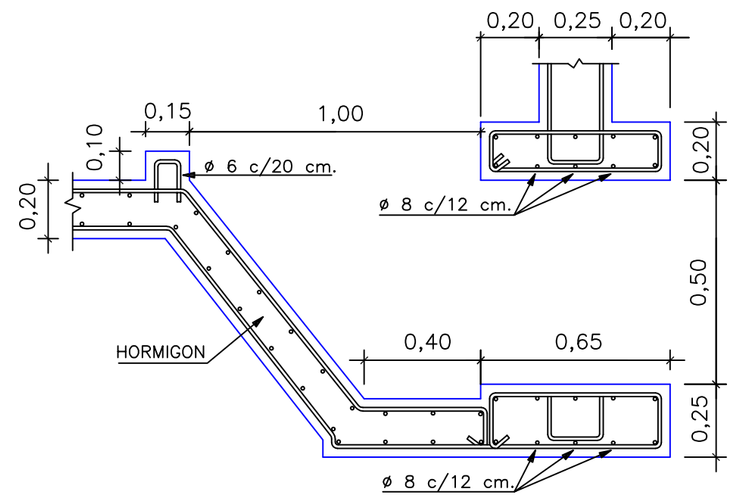


DETALLE CAMARA DE SALIDA

S/E

| | | | |
|---|---|---|---|
| INSTITUTO PROVINCIAL DE LA VIVIENDA Y DESARROLLO URBANO - CHUBUT | | | |
| Obra: Abastecimiento de Agua Potable Zona Sur de Puerto Madryn<br>Localidad: PUERTO MADRYN | | | Plano Nº 12 |
| Plano: CISTERNA DE 1000 m3 - CORTE Y CONTRAPISOS | | | |
| Proyecto: SERVICOOP Puerto Madryn - Chubut<br>COOPERATIVA LIMITADA DE PROVISION DE SERVICIOS PUBLICOS Y VIVIENDA DE PUERTO MADRYN | | Escala 1:75 | Fecha OCT. 2014 |