



VISTA EN PLANTA DEL BADEN
ESC:1/150

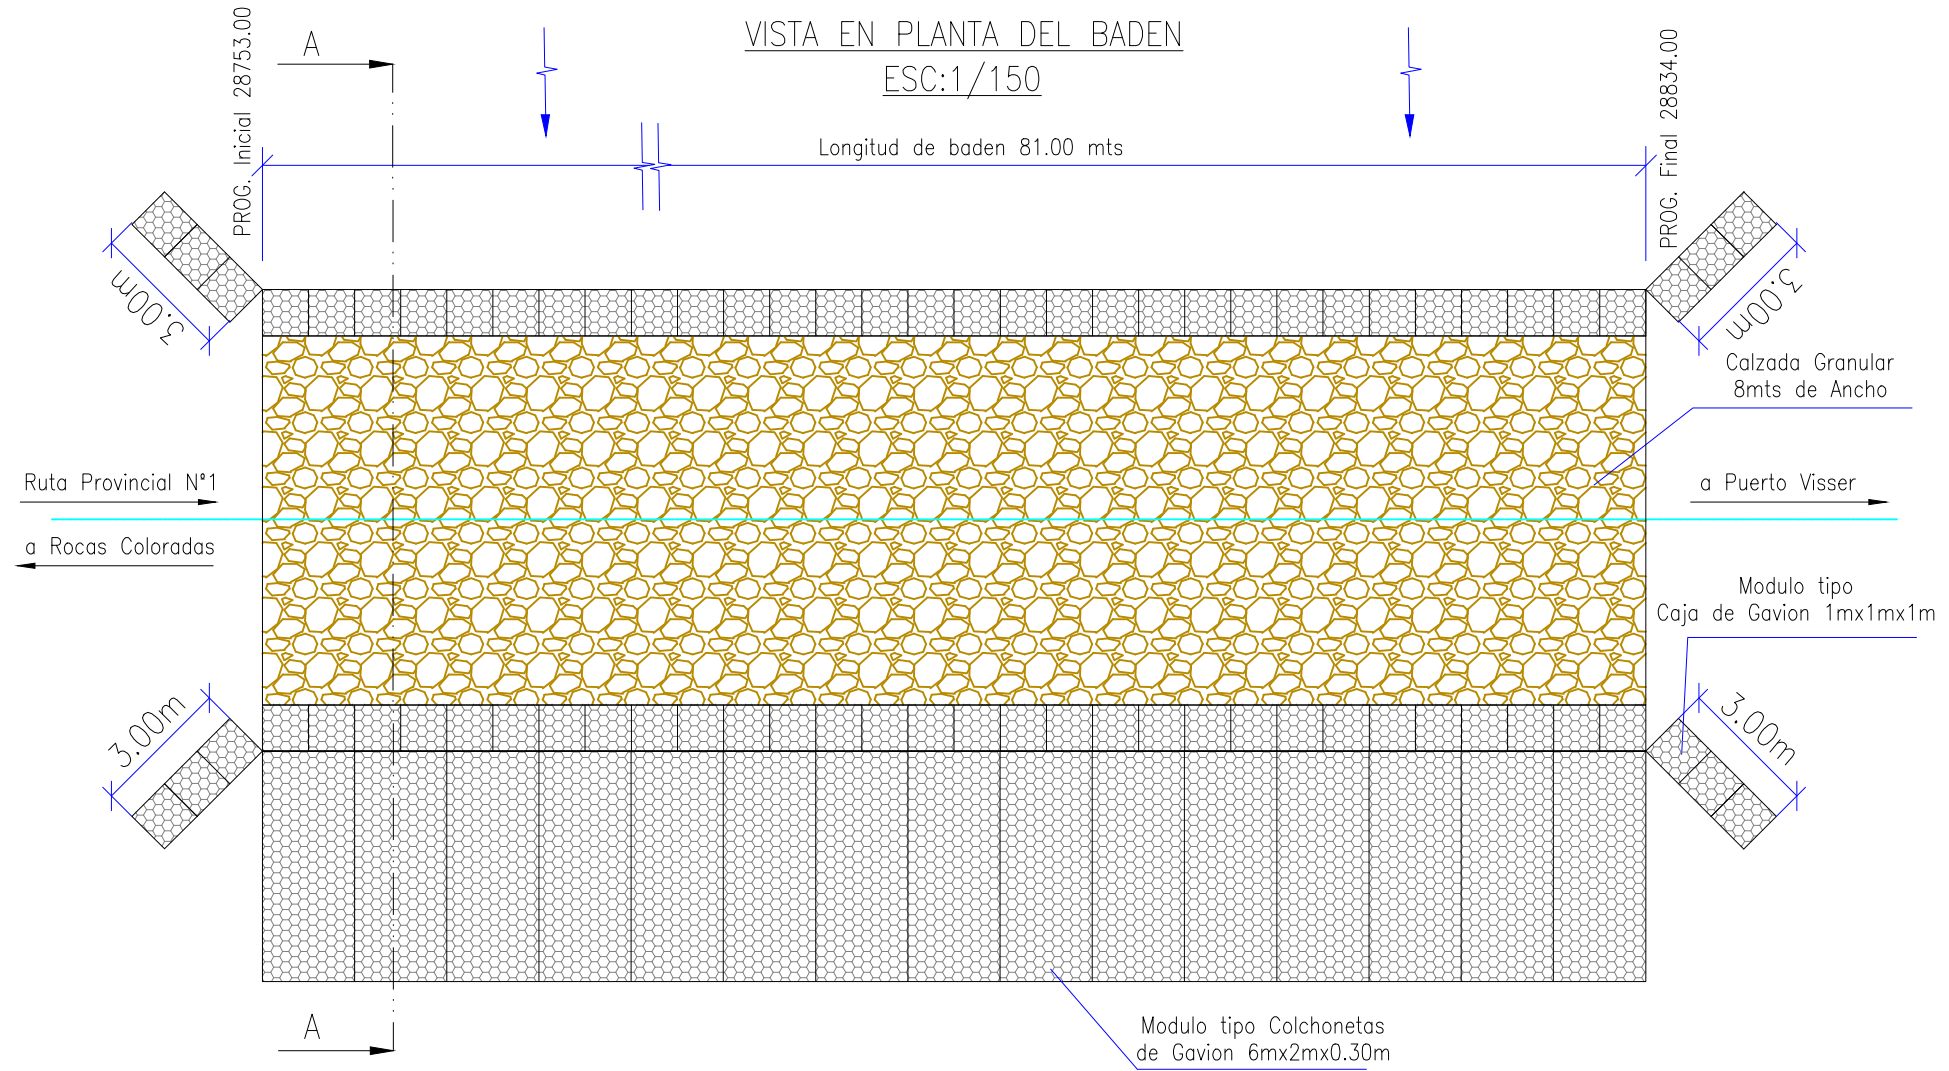

DETALLE DEL BADEN
CORTE A - A
ESC: 1/100

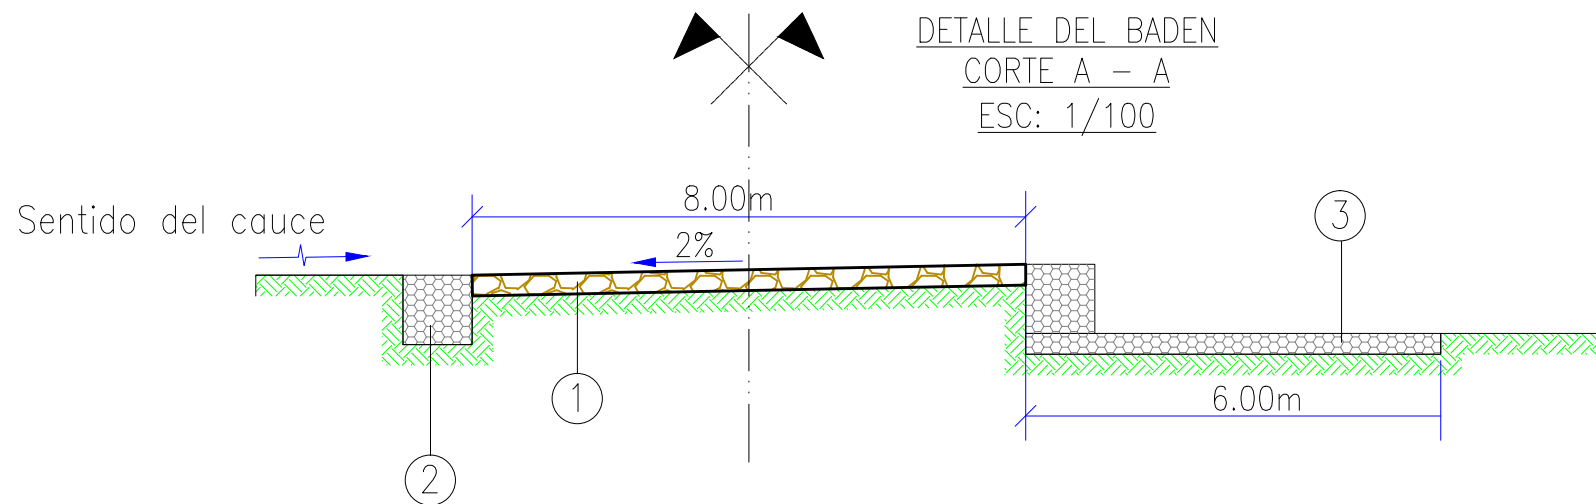

SIGNIFICADO DE LOS NÚMEROS	
①	CALZADA GRANULAR DE 0.30mts DE ESPESOR
②	MODULO TIPO DE CAJA DE GAVION.
③	MODULO TIPO DE COLCHONETA DE GAVION

ADMINISTRACION DE VIALIDAD PROVINCIAL
PROVINCIA DEL CHUBUT



ADMINISTRACION DE VIALIDAD PROVINCIAL
PROVINCIA DEL CHUBUT

OBRA: RUTA PROVINCIAL N°1
TRAMO: ROCAS COLORADAS - PUERTO VISSER
SECCIÓN: III (PROGRESIVA 20000.00 - PROGRESIVA 30300.00)
UBICACIÓN: DEPARTAMENTO ESCALANTE

Lámina N°:

DETALLE DE BADEN CON GAVIONES
Y COLCHONETAS