

# REPÚBLICA ARGENTINA PROVINCIA DEL CHUBUT


A.V.P.  
PROVINCIA DEL CHUBUT

## SECRETARIA DE INFRAESTRUCTURA, PLANEAMIENTO Y SERVICIOS PÚBLICOS ADMINISTRACIÓN DE VIALIDAD PROVINCIAL RUTA PROVINCIAL N°1

TRAMO: ROCAS COLORADAS - PUERTO VISSE

SECCION: III (Prog. 20000,00 - Prog. 30300,00)

UBICACION: DEPARTAMENTO ESCALANTE

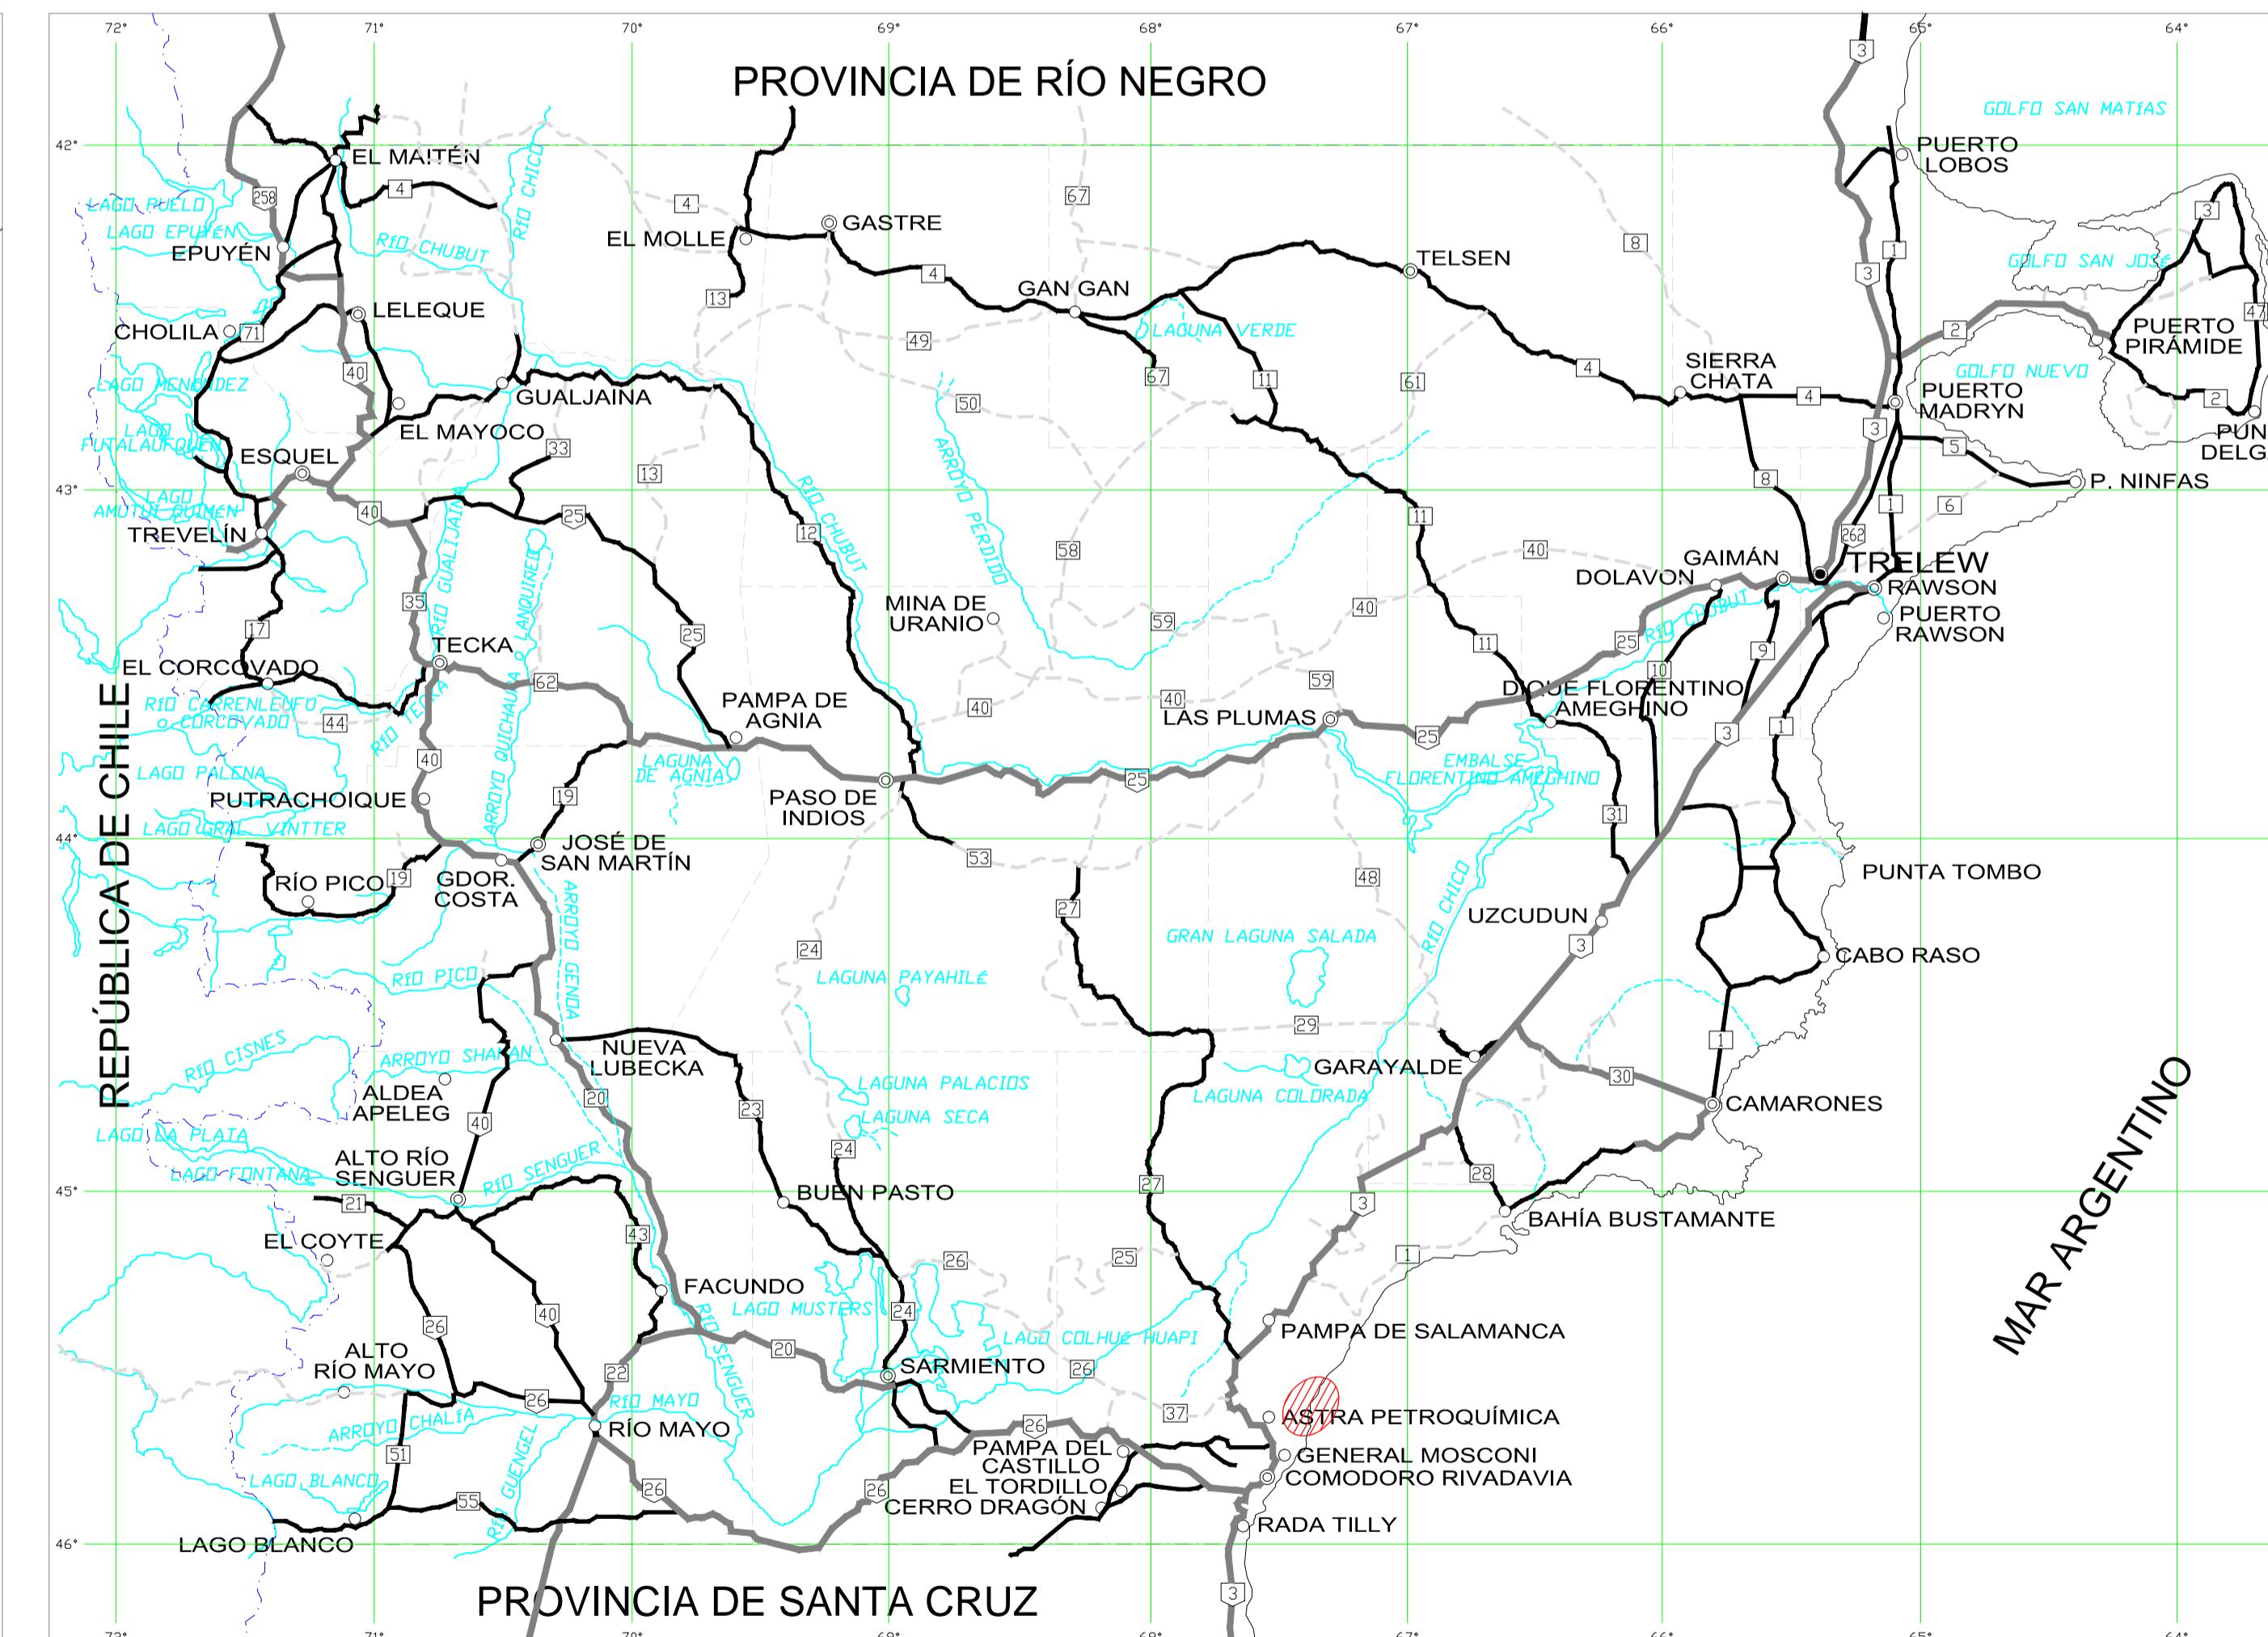

ÍNDICE DE PLANOS	
DESIGNACION DEL PLANO	Nº 1
CARATULA E ÍNDICE GENERAL	2
PLANIOMETRIA GENERAL	3
PERFIL TIPO DE OBRA BASICA Y ESTRUCTURAL	4
PLANIALTIMETRIA DESDE 20000,00 A 22000,00	5
PLANIALTIMETRIA DESDE 22000,00 A 24000,00	6
PLANIALTIMETRIA DESDE 24000,00 A 26000,00	7
PLANIALTIMETRIA DESDE 26000,00 A 28000,00	8
PLANIALTIMETRIA DESDE 28000,00 A 30000,00	9
PLANIALTIMETRIA DESDE 30000,00 A 30300,00	10
SEÑALIZACIÓN VERTICAL DESDE 20000,00 A 24000,00	11
SEÑALIZACIÓN VERTICAL DESDE 24000,00 A 30300,00	12
PERFILES DE DESAGUE 1/2	13
PERFILES DE DESAGUE 2/2	
PLANOS TIPOS	
ALCANTARILLAS DE HORMIGON SEGÚN PLANO TIPO A-82 Y H-2993	
DETALLE DE BADEN CON GAVIONES Y COLCHONETAS	
GAVIONES Y COLCHONETAS	
DEFENSA METALICA SEGÚN PLANO H-10237	
ALCANTARILLA CAJÓN DE HORMIGÓN S/PL. TIPO O-41211 (DNV)	