



TRELEW
LUGAR DE OPORTUNIDADES!



COORDINACIÓN
GENERAL DE
PLANIFICACIÓN
Y DESARROLLO
MUNICIPALIDAD DE TRELEW

TRELEW, 18 de Junio de 2015

Ref. Nota Nº 5790-15

Traza impulsión.

PROVINCIA DEL CHUBUT
MUNICIPALIDAD DE TRELEW

29 JUN 2015

MESA DE ENTRADAS Y SALIDAS
NOTA SALIDA Nº 1785

Ing. Javier Barrena.

Instituto Provincial del Agua.

Rawson - Chubut


Atento a su nota de referencia, solicitando la disponibilidad física de las arterias por donde se proyecta la impulsión de desagüe pluvial, sistema Musters y Owen, informo:

Que las calles involucradas en la obra proyectada, se encuentra libre de ocupantes y obstáculos permanentes.

Es oportuno mencionar que los anchos cedidos a calles, son variables según la antigüedad de la mensura.


Adjunto fotocopias de mensura, a modo de ejemplo, indicando sectores nuevos de urbanización y zona rural.

Saludo a Ud. atentamente.

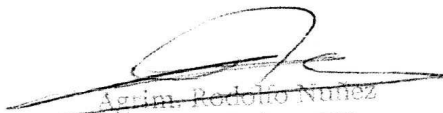
Agrim. Rodolfo Nuñez
Programa Agrimensura
A/C
Municipalidad de Trelew



Dr. MIGUELA A. ROLDAN
Coord. Gral. de Planificación y Desarrollo
MUNICIPALIDAD DE TRELEW


MARIA LUISA CUESTA
Consultora Ambiental
Reg. Nº 136

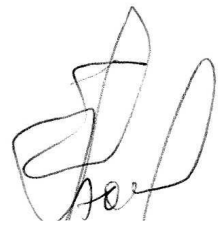

PLANO SEGUN MENS

ESCALA 1:2.000

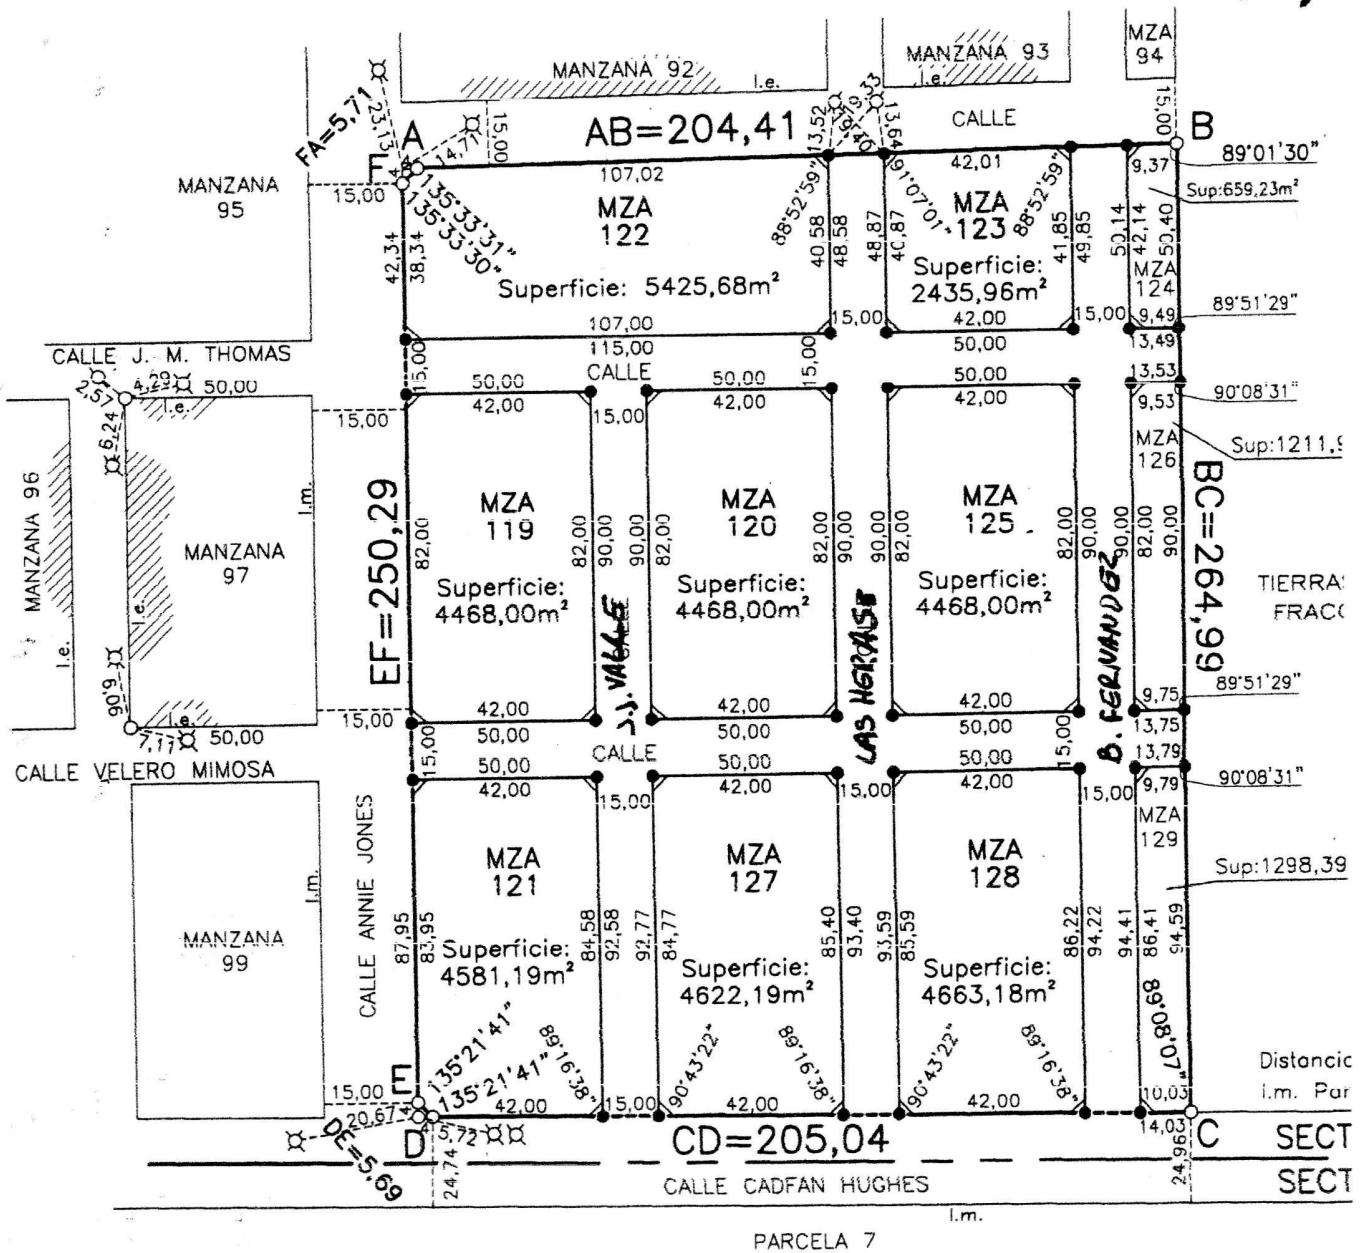


BALANCE DE SUPERFICIES (en m²)

SEGUN MENSURA	
SUMA DE MANZANAS	38301,73
CALLES	15997,27
OCHAVAS	288,00
TOTAL	54587,00
SEGUN ANTECEDENTE (Expte. P427-10)	
FRACCION 17	54587,00
DIFERENCIA	0,00

MARIA LUISA CUESTA
Consultora Ambiental
Reg. Nº 130


EDUARDO R. SPANIERO
INGENIERO CIVIL
M. P. 1318

DETALLE DE OCHAVAS
Escala: 1:200

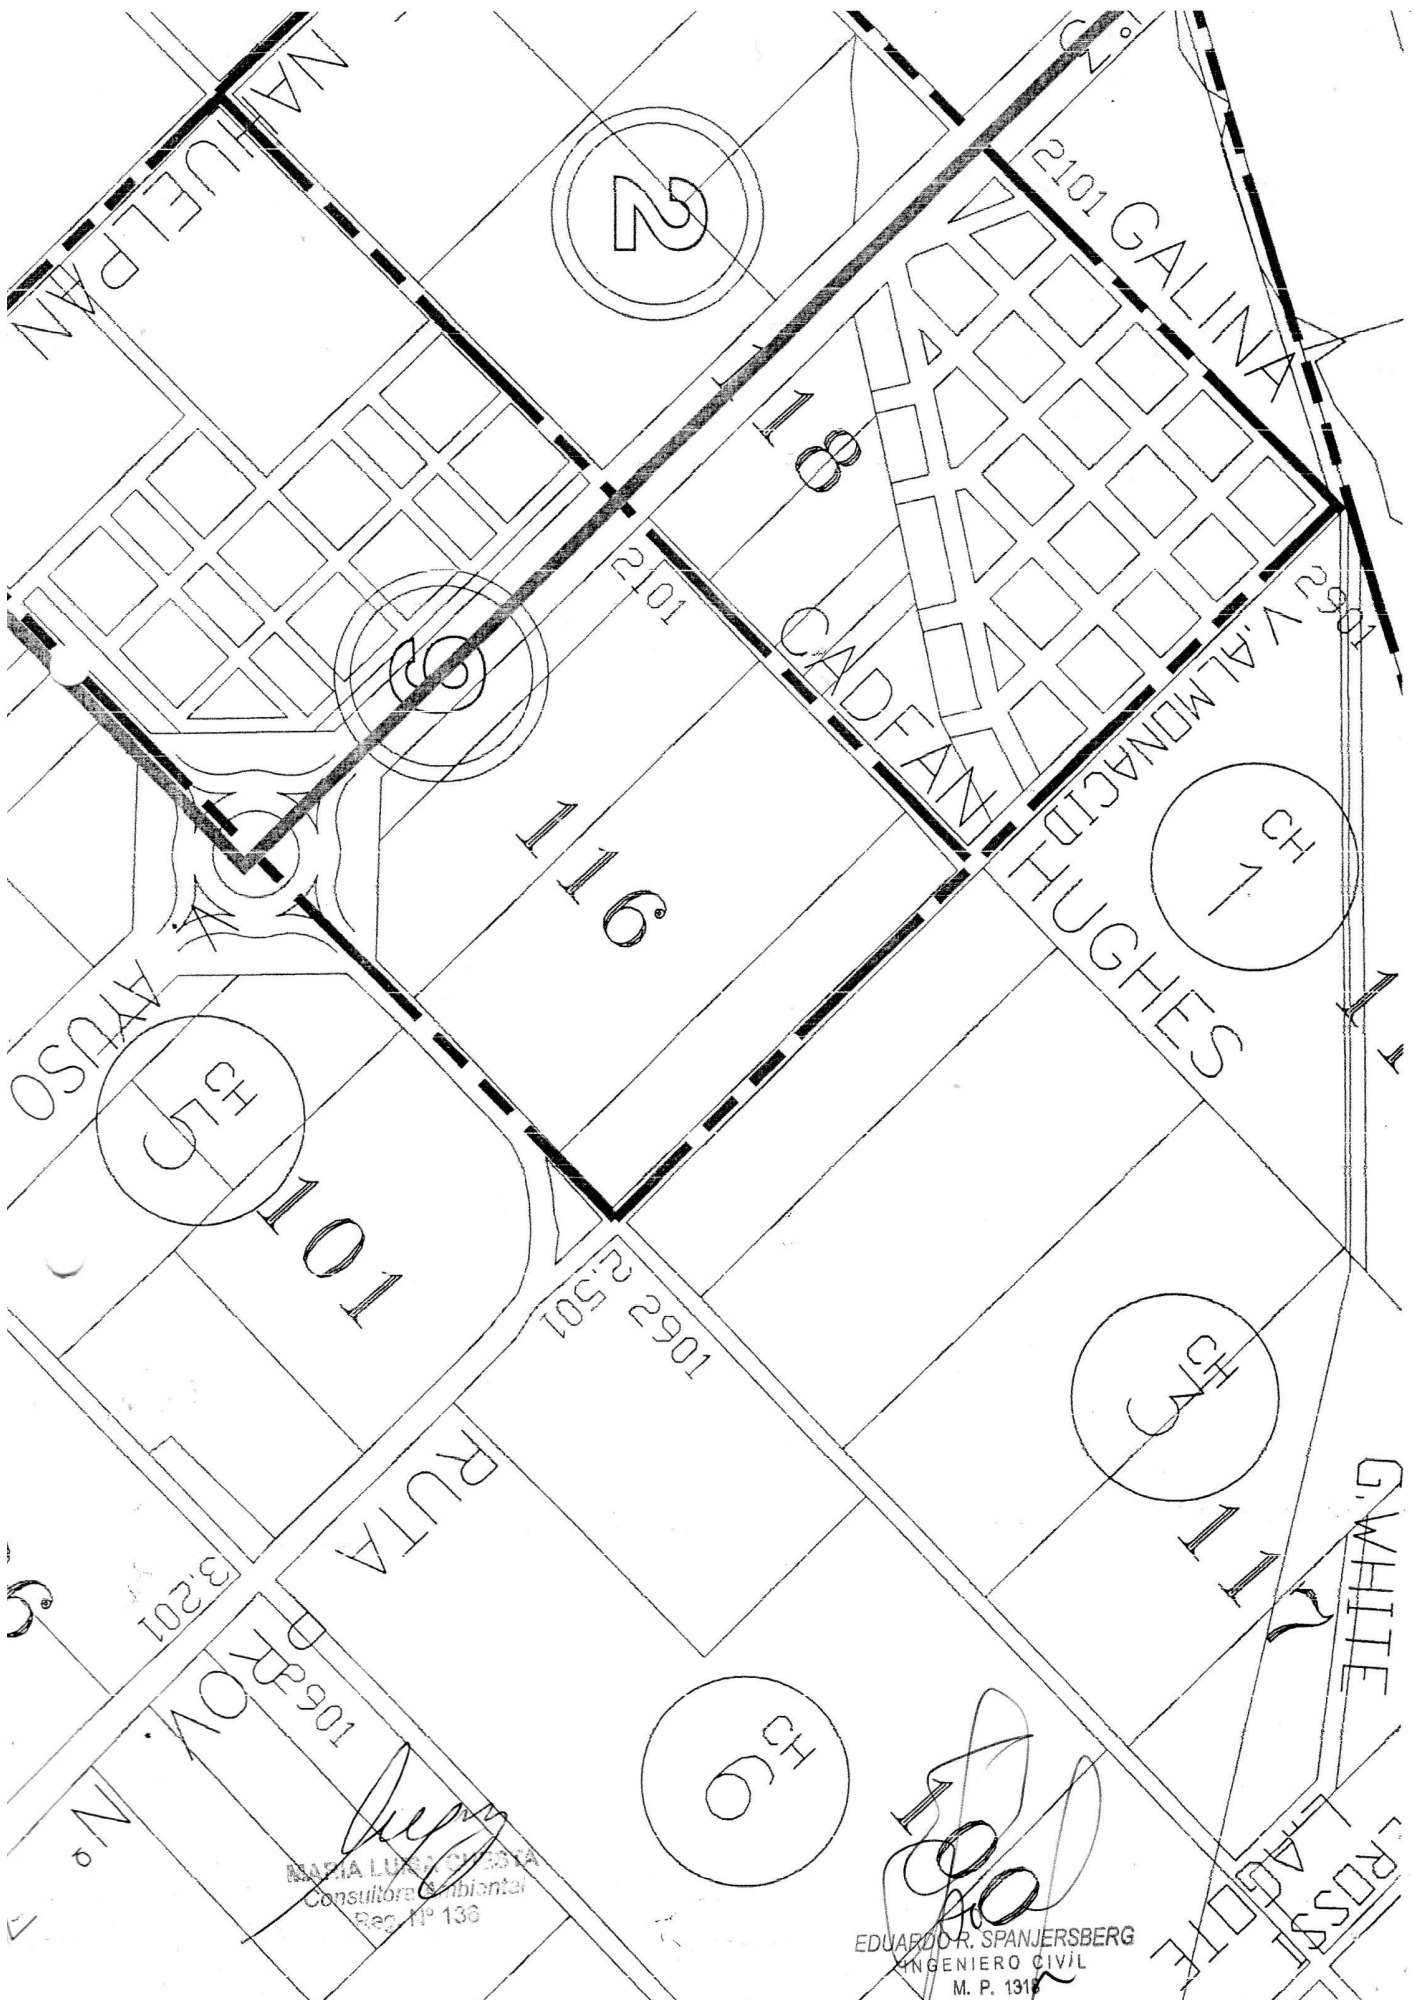


MARIA LUISA CYRUS
Consultora Ambiental
Reg. N° 136


EDUARDO R. SPANJERSBERG
INGENIERO CIVIL
M. P. 1315

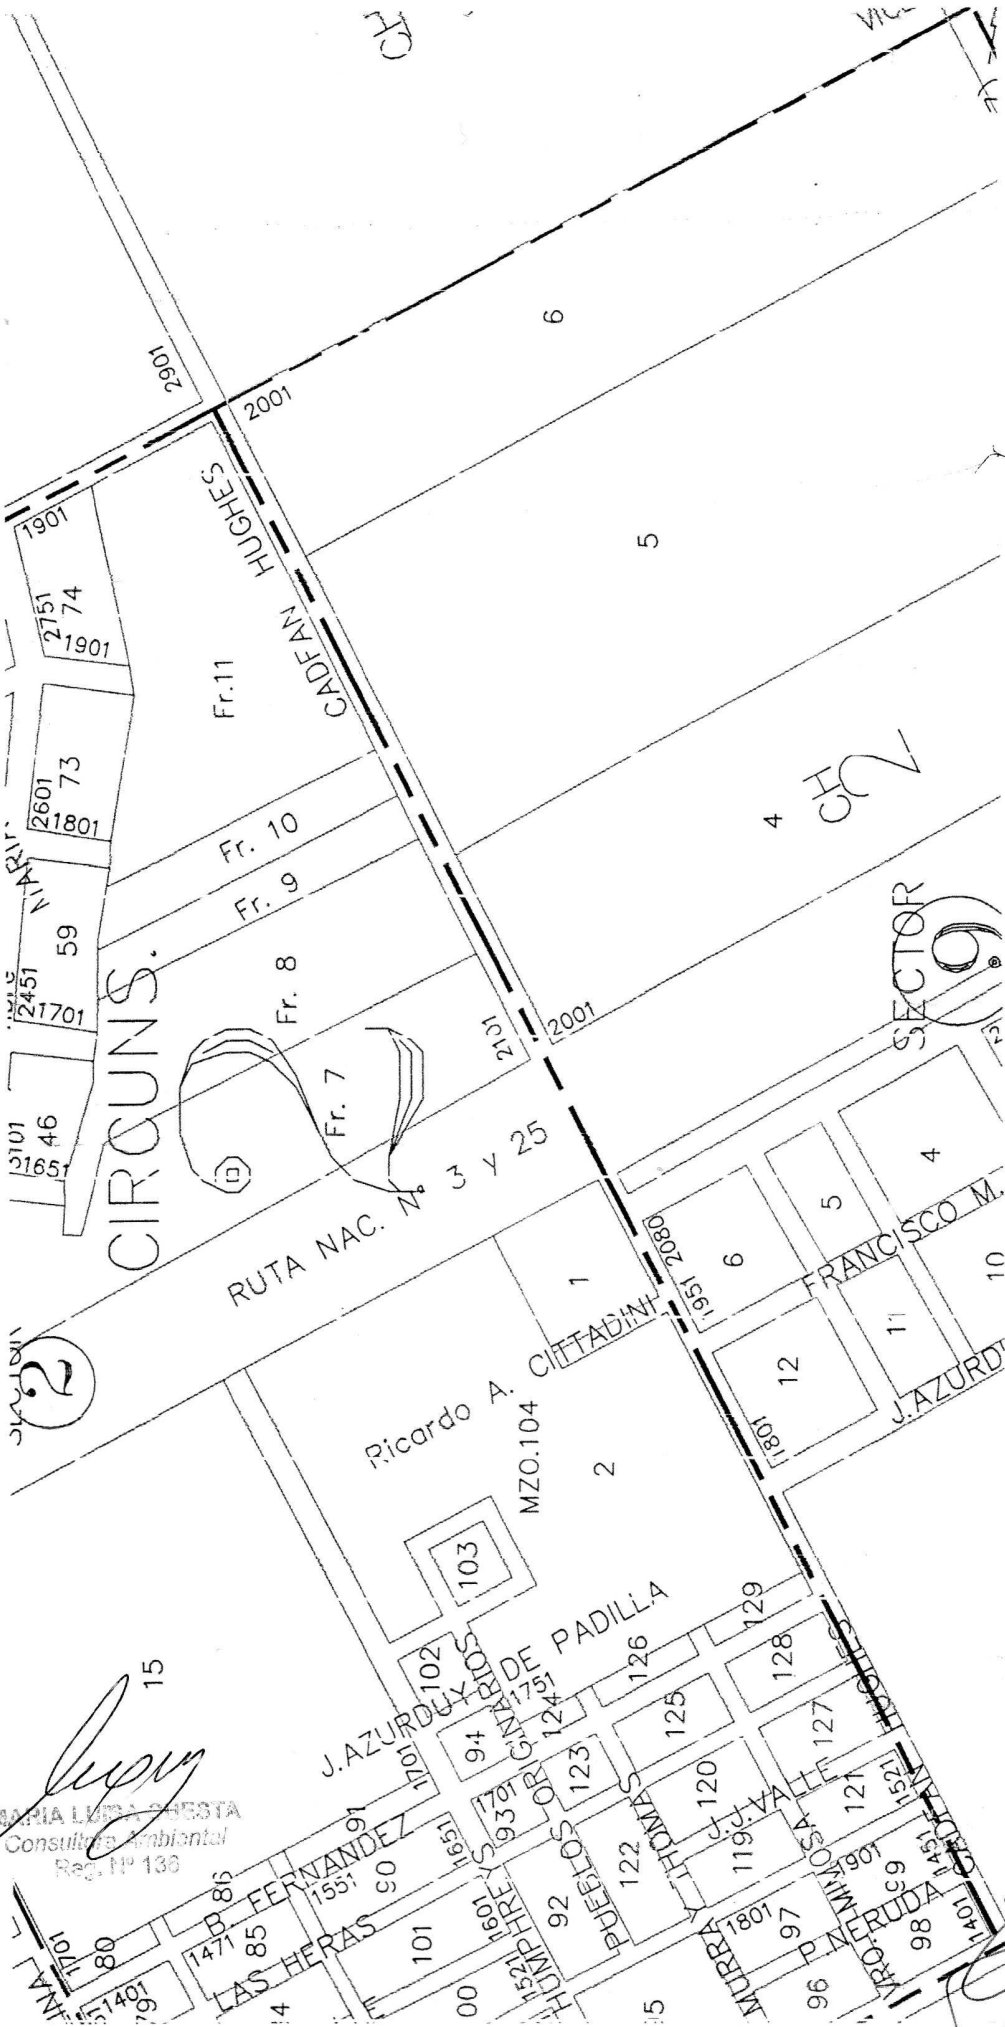


MARIA LUISA ORTEGA
Consultora Ambiental
Reg. IP 138

EDUARDO R. SPANJER
INGENIERO CIV.
M. P. 1318

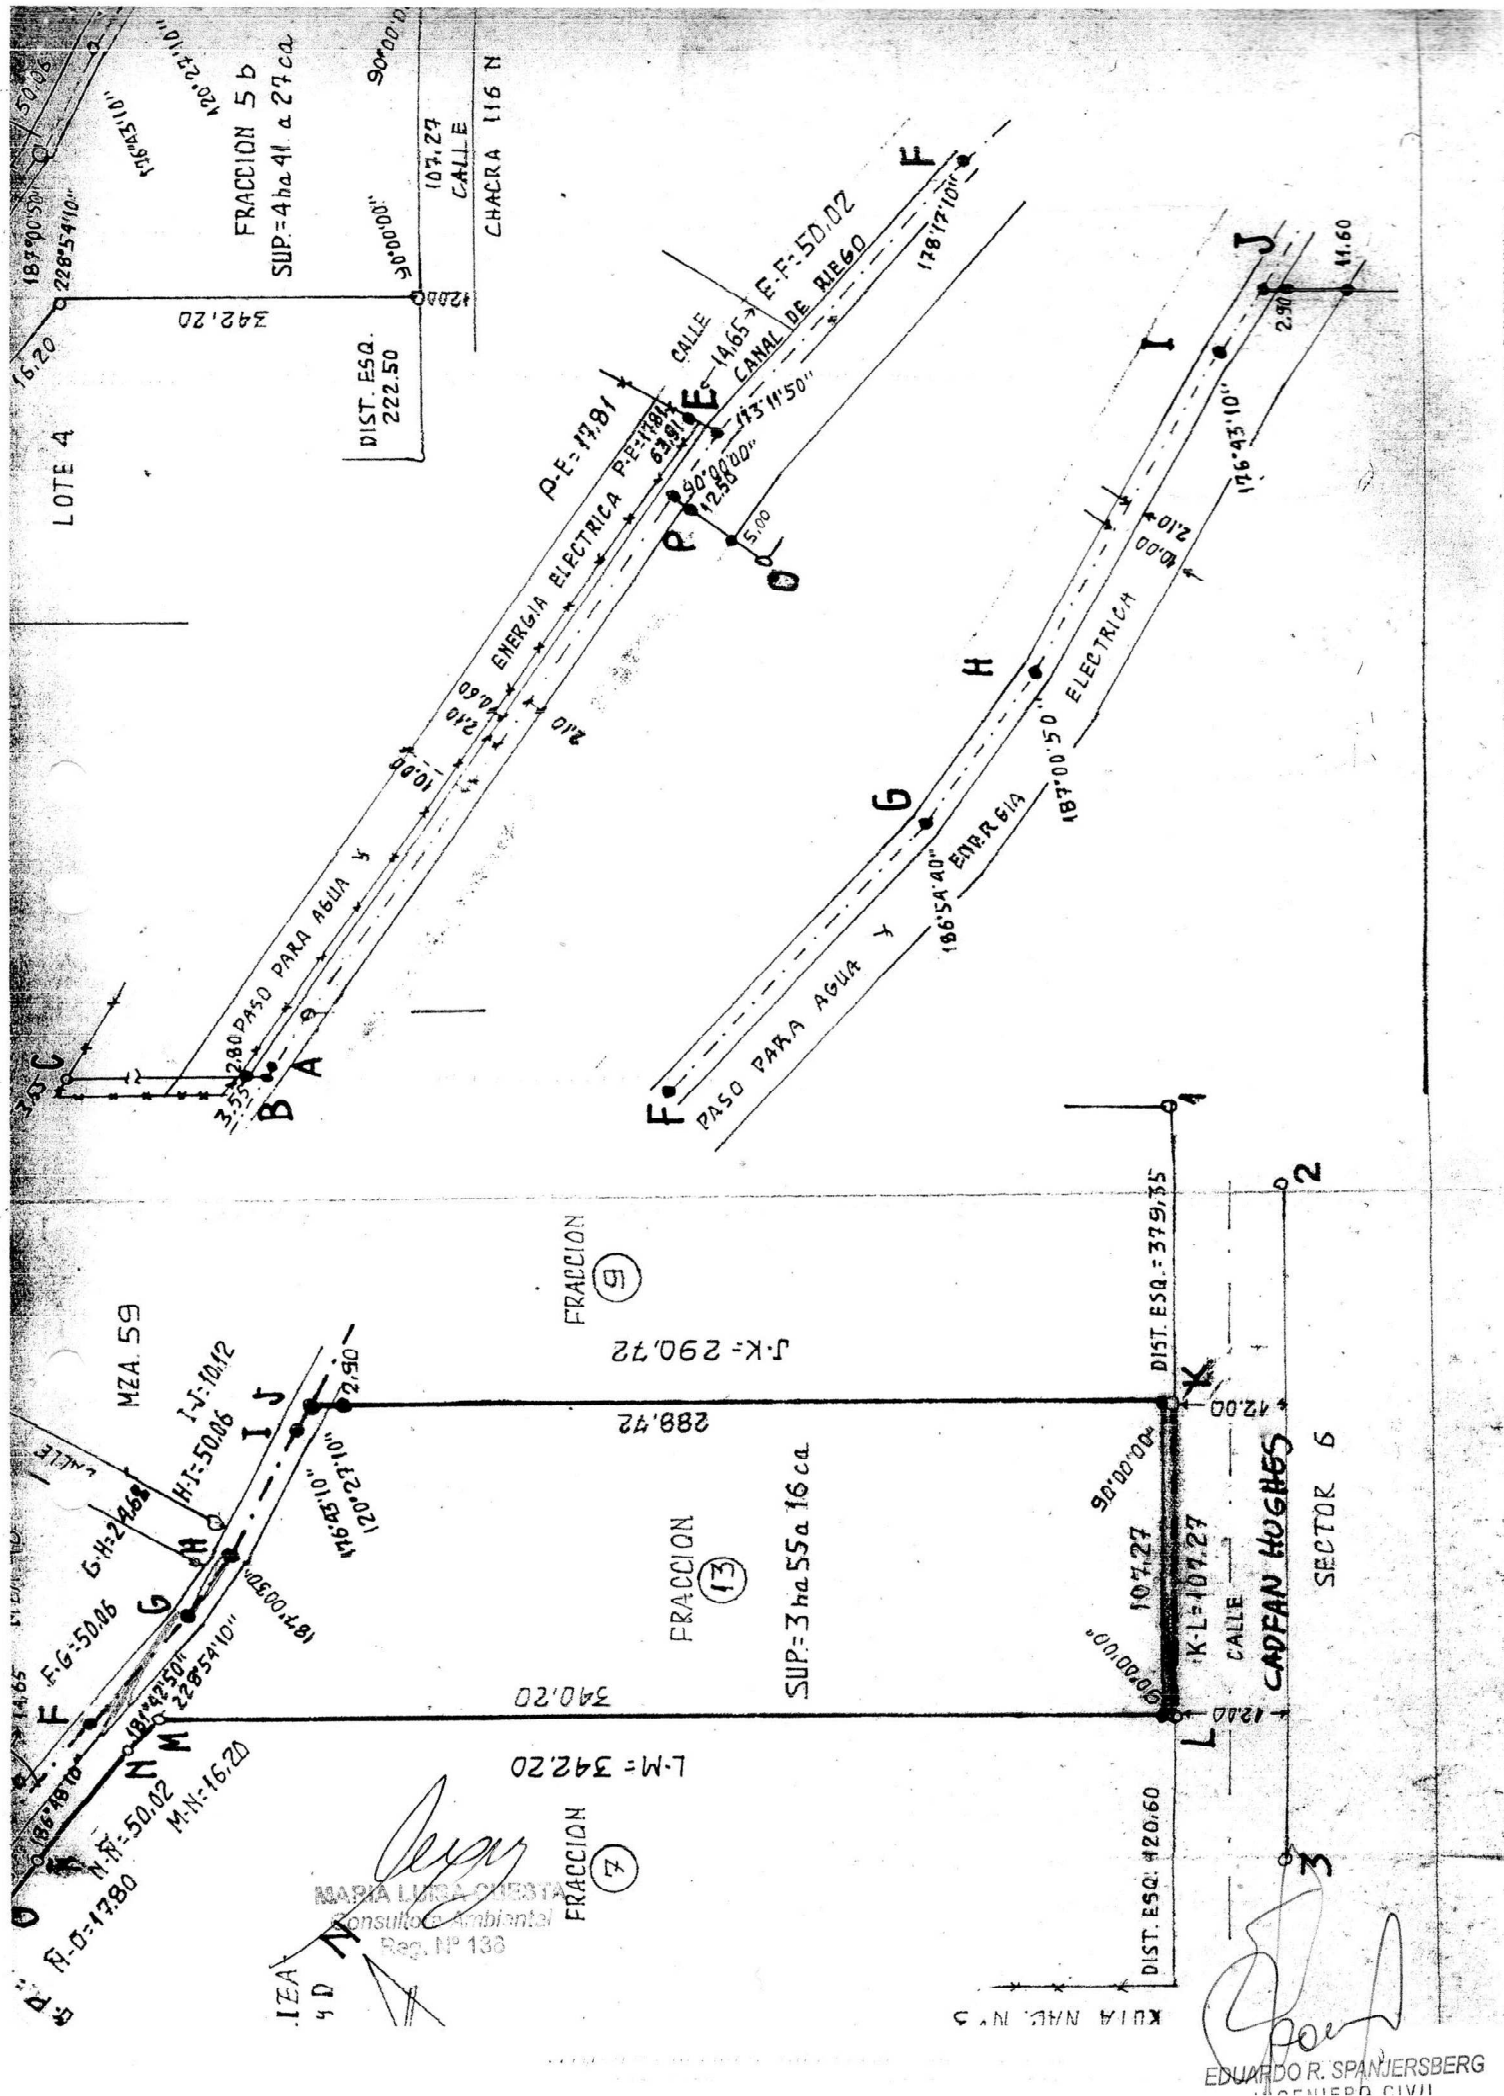

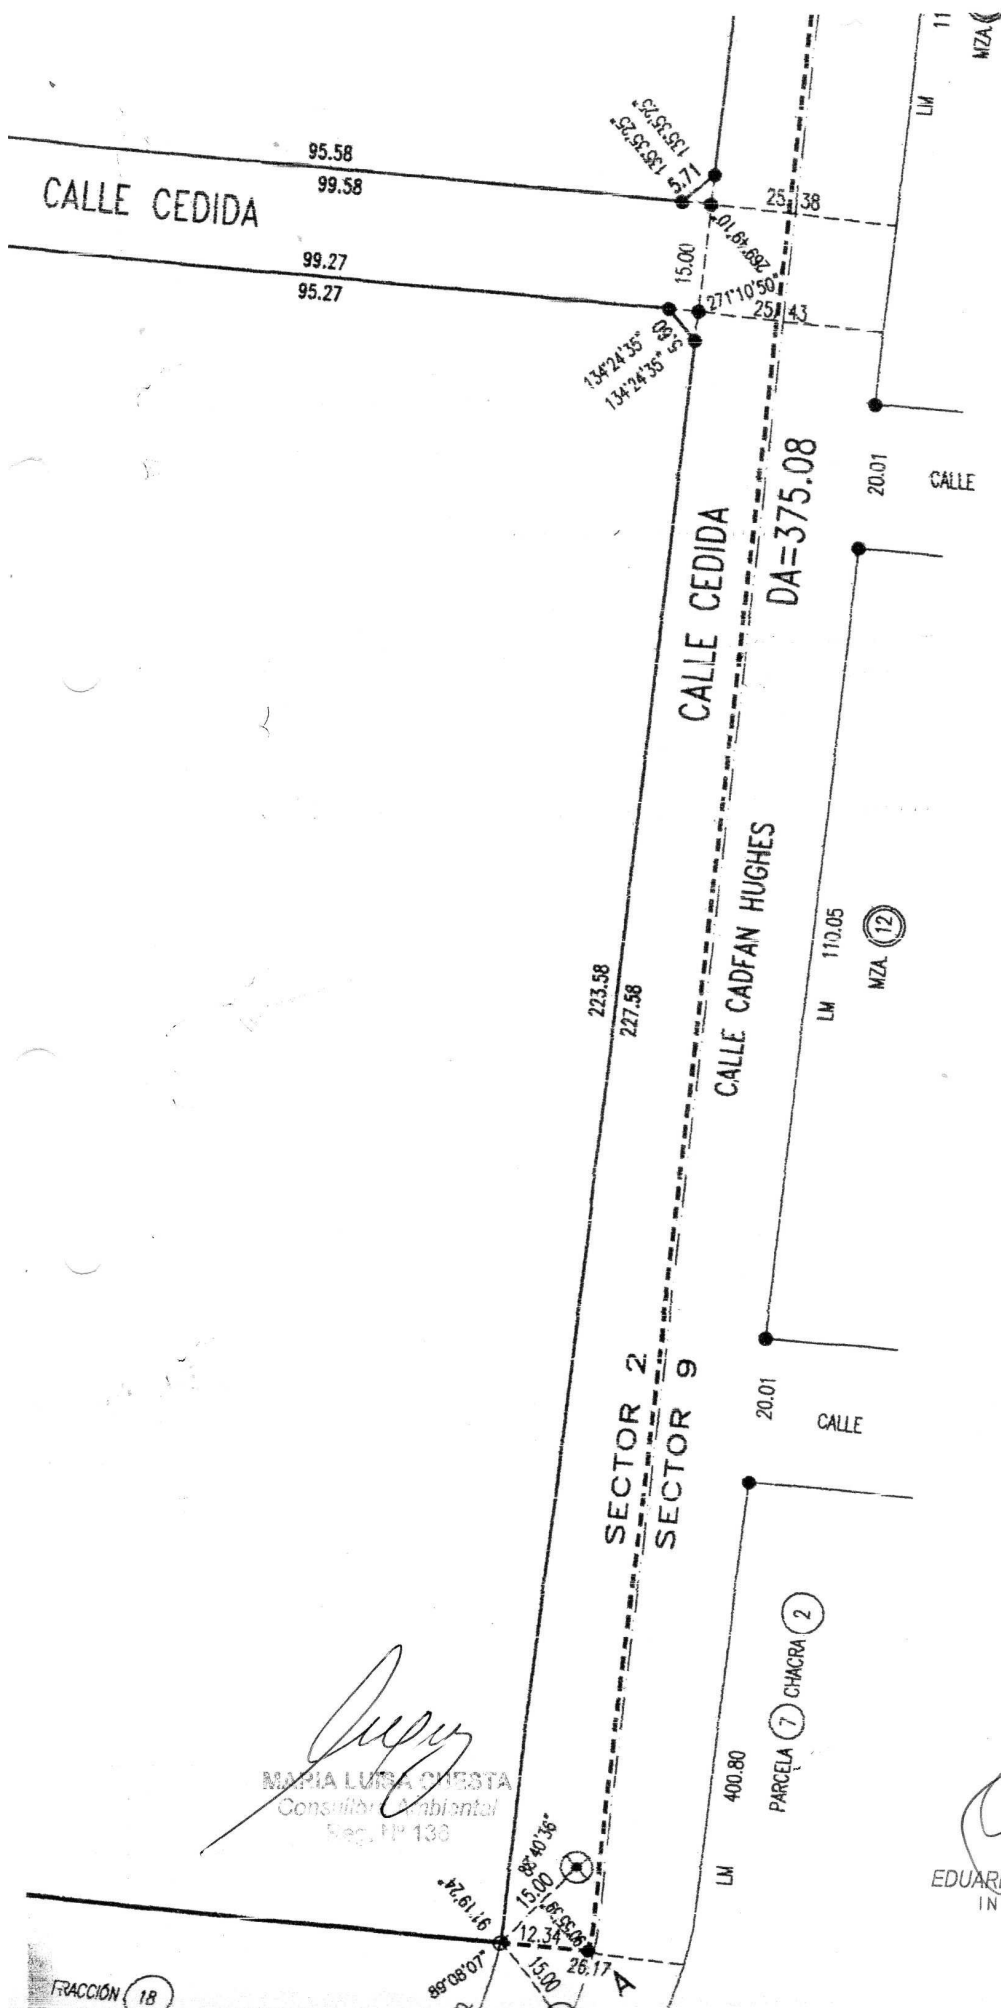

EDUARDO R. SPANJERSBERG
INGENIERO CIVIL
M. P. 1318

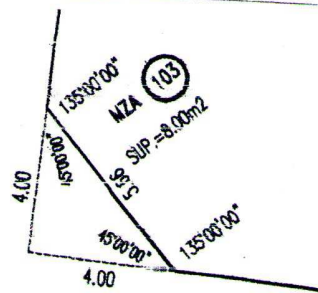

RUTA NACIONAL N° 3 Y 25

RESERVA FISCAL (DOMINIO PUBLICO)
 PARCELA 1
 SUP. = 11709.93m2

MARIA LUISA ORESTA
 Consultora Ambiental

SECTOR 2
 SECTOR 9

EDUARDO R. SPANJERSBERG
 INGENIERO CIVIL
 M. P. 1318

LM 16.93
 PARCELA 10
 ESPACIO VERDE
 20.01
 CALLE

130.36

BALAJ