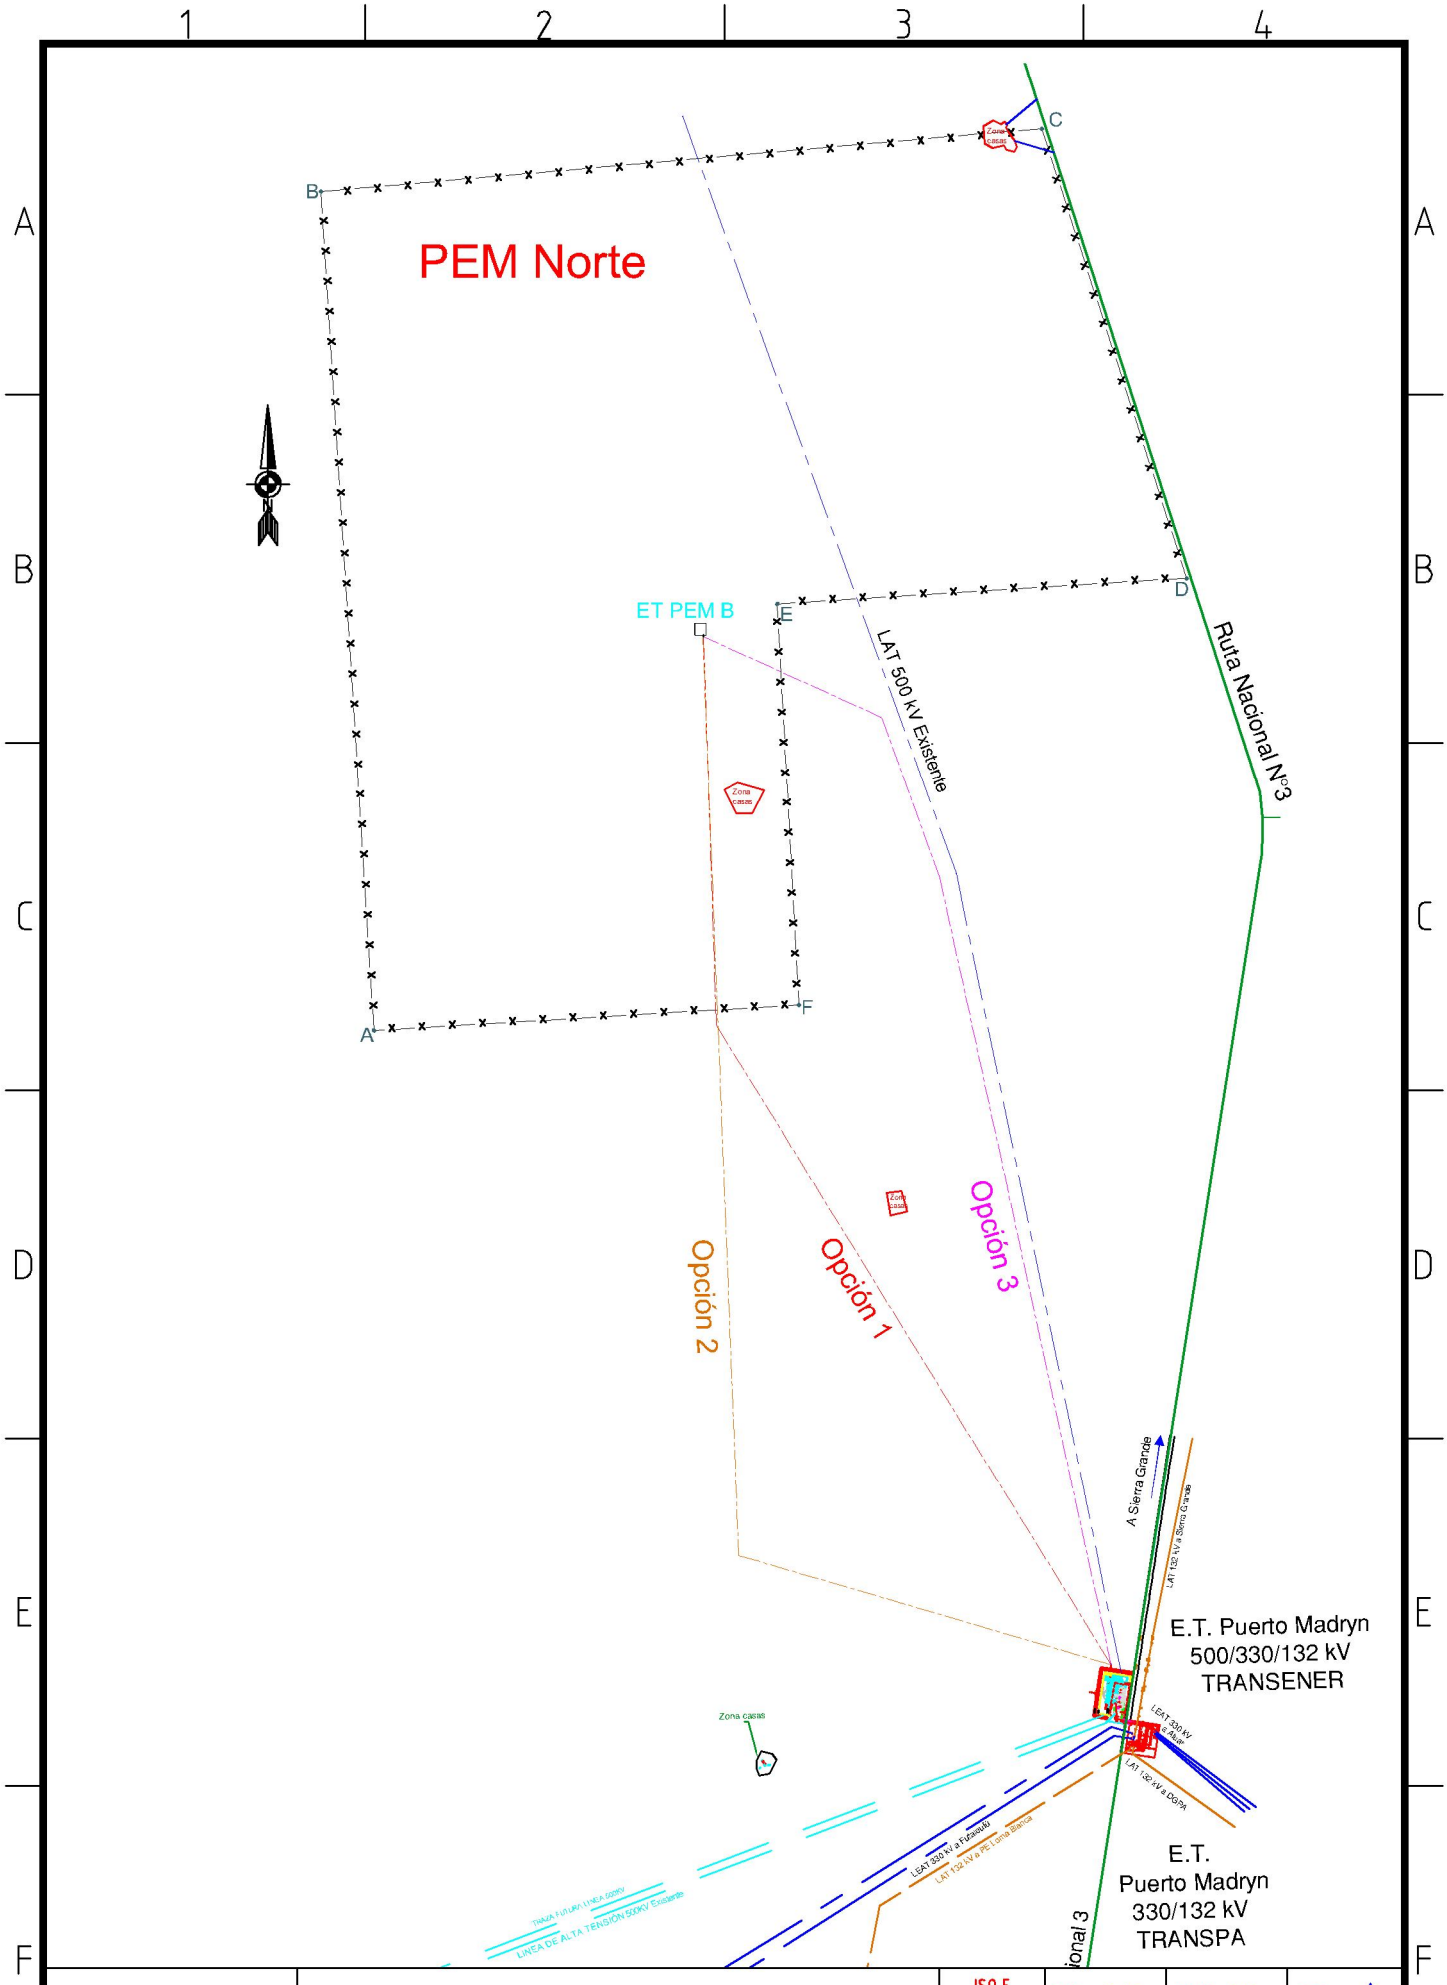


| | | | | | |
|---|---|---|---|---|---|
| gennela | Alternativas de traza LAT 132 kV | ISO E Dim en mts | ESC.: S/E | HOJA: 1/1 | REV. A |
| | PROYECTO: Evacuación Energía PEM Norte | PLANO Nº PEM—PL—001 | | | |