


CERCO PERIMETRAL

ACCESO A ET

ACCESO A AEROGENERADORES

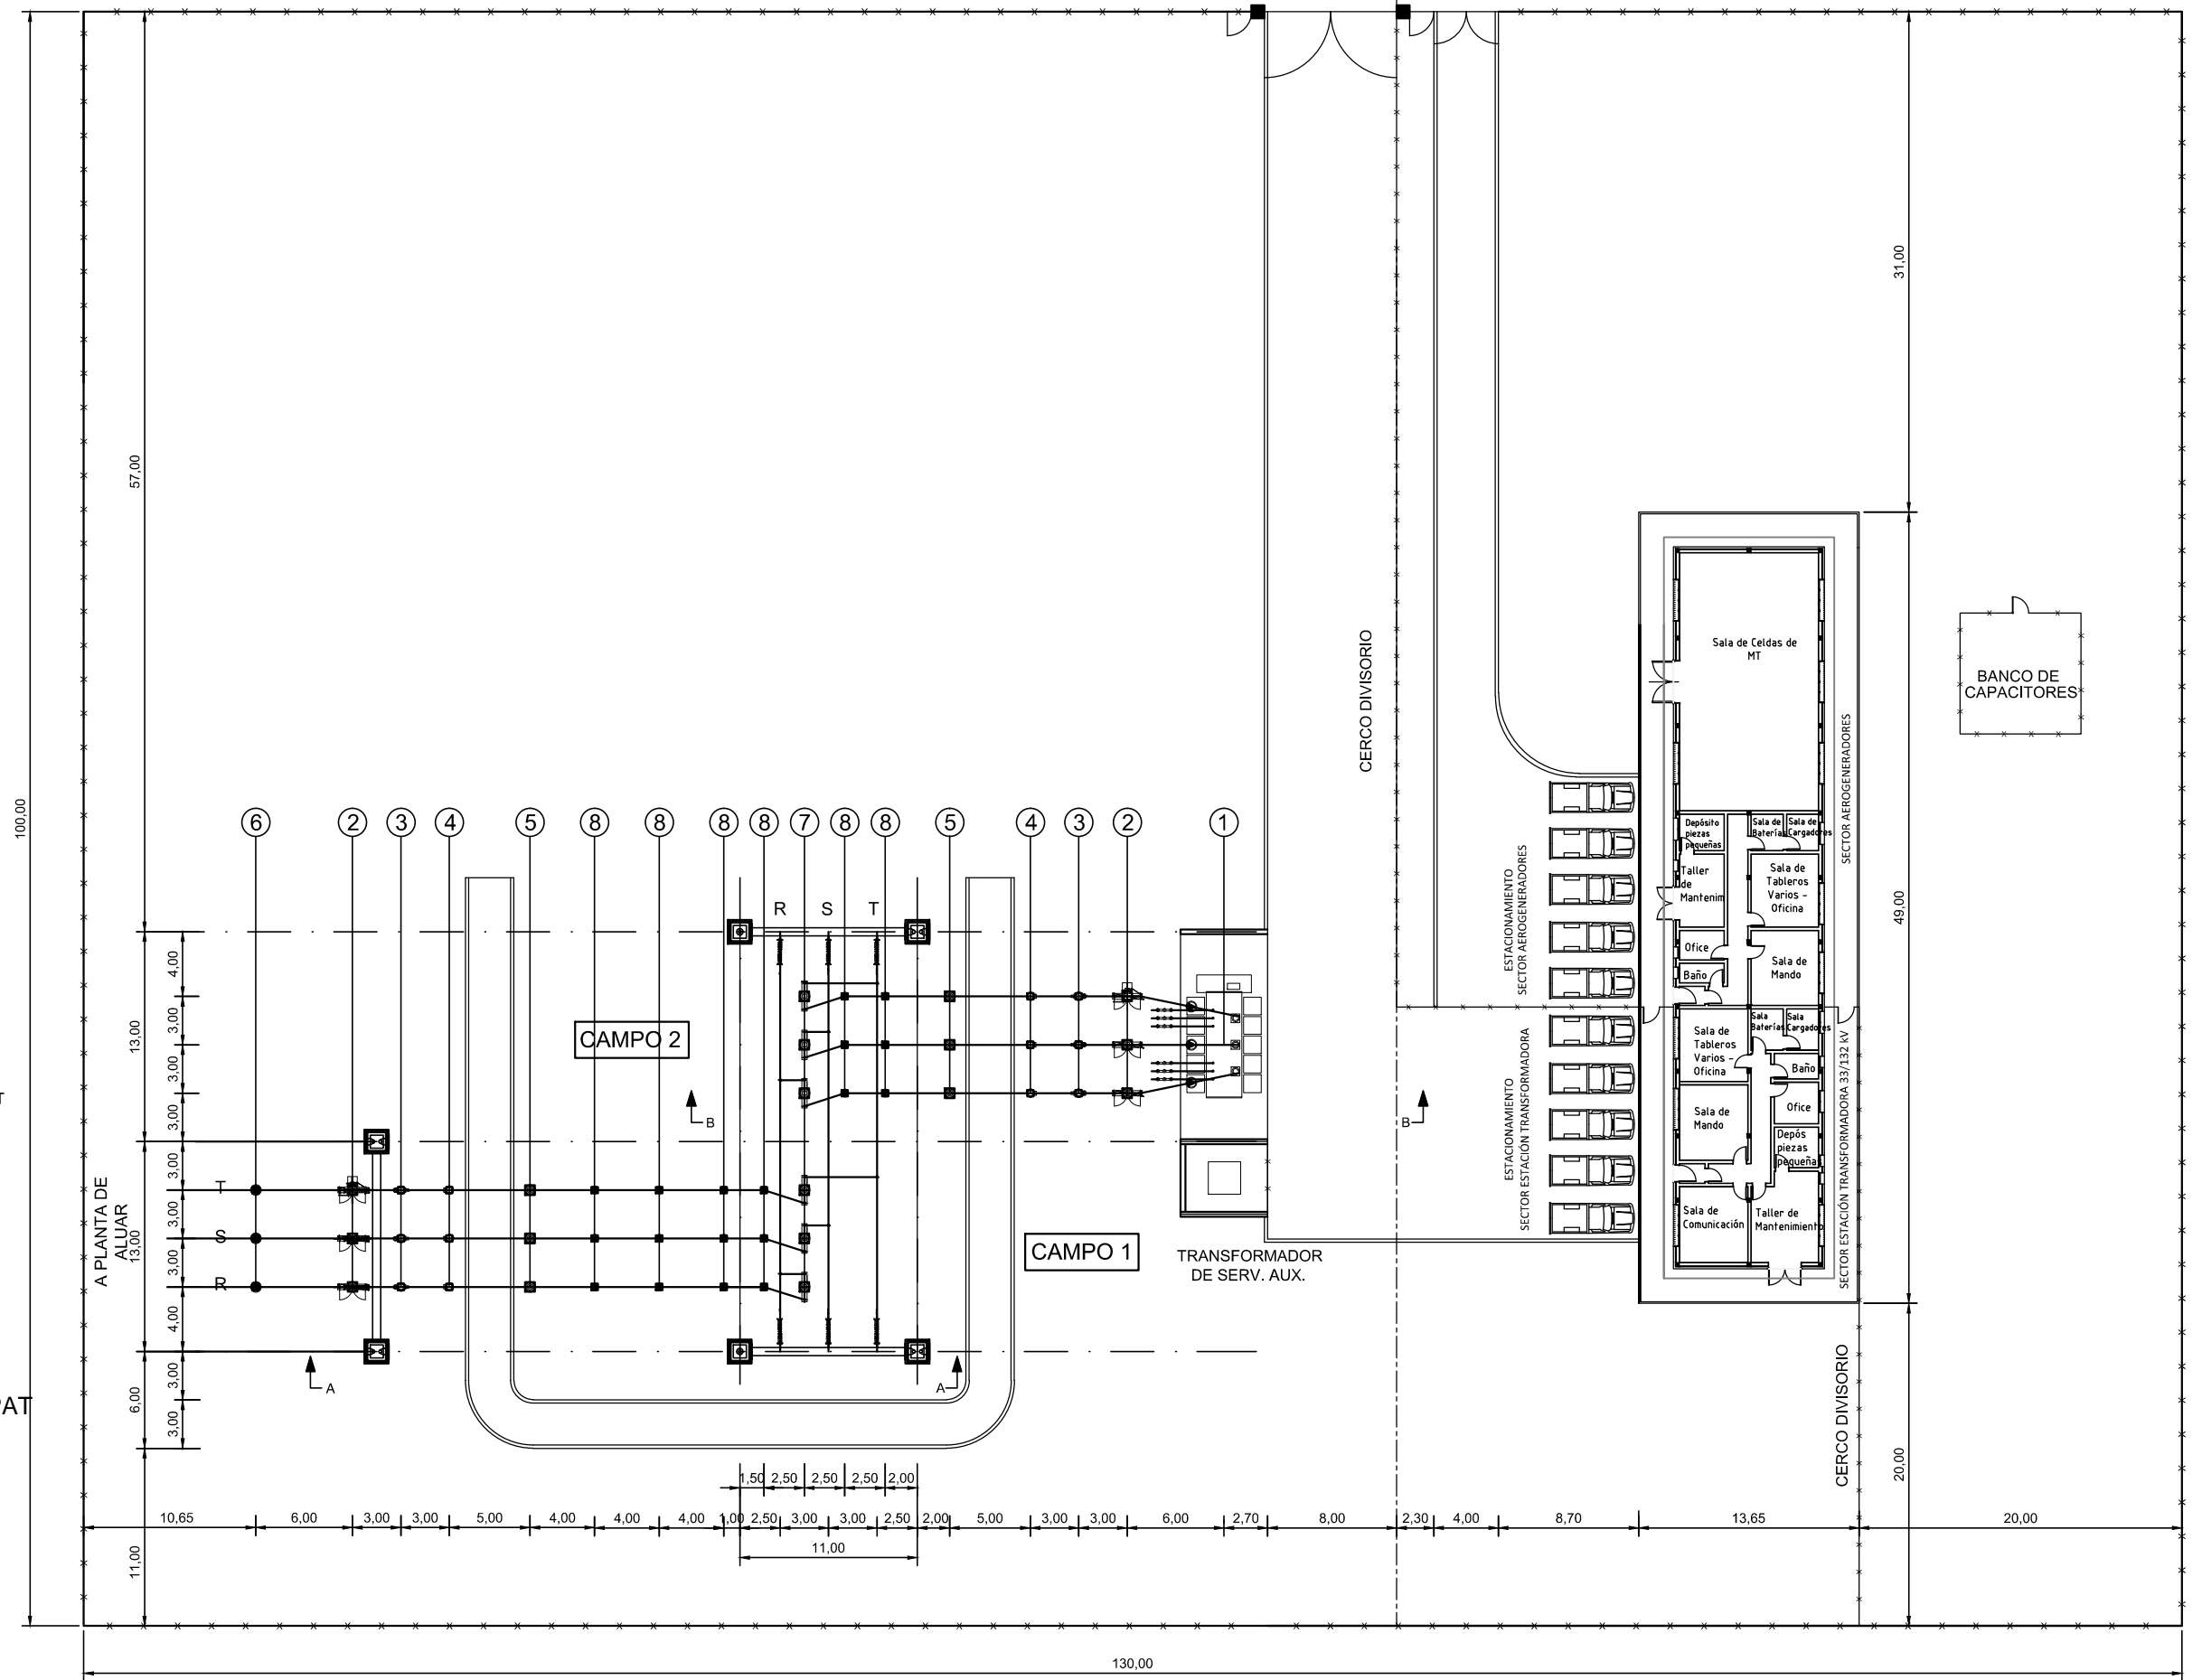

TORRE TERMINAL LAT
132 kV
LAT: 42°41'43,15"
LONG: 65°9'10,82"



Referencias:

- ① Transformador 60 MVA
- ② Seccionador polos paralelos c/ PAT
- ③ Transformador de corriente
- ④ Transformador de tensión
- ⑤ Interruptor
- ⑥ Descargador de sobretensiones
- ⑦ Seccionador fila India sin PAT
- ⑧ Aislador soporte



PROYECTO:
PARQUE EOLICO ALUAR

OBRA: ET PARQUE EOLICO ALUAR
TITULO: PLANTA ET 132/33 kV

FECHA: 15/12/2016
ESC: S/E

DOC. N°:
Hoja 1 de 1