


# PLANTA BATIMETRIA

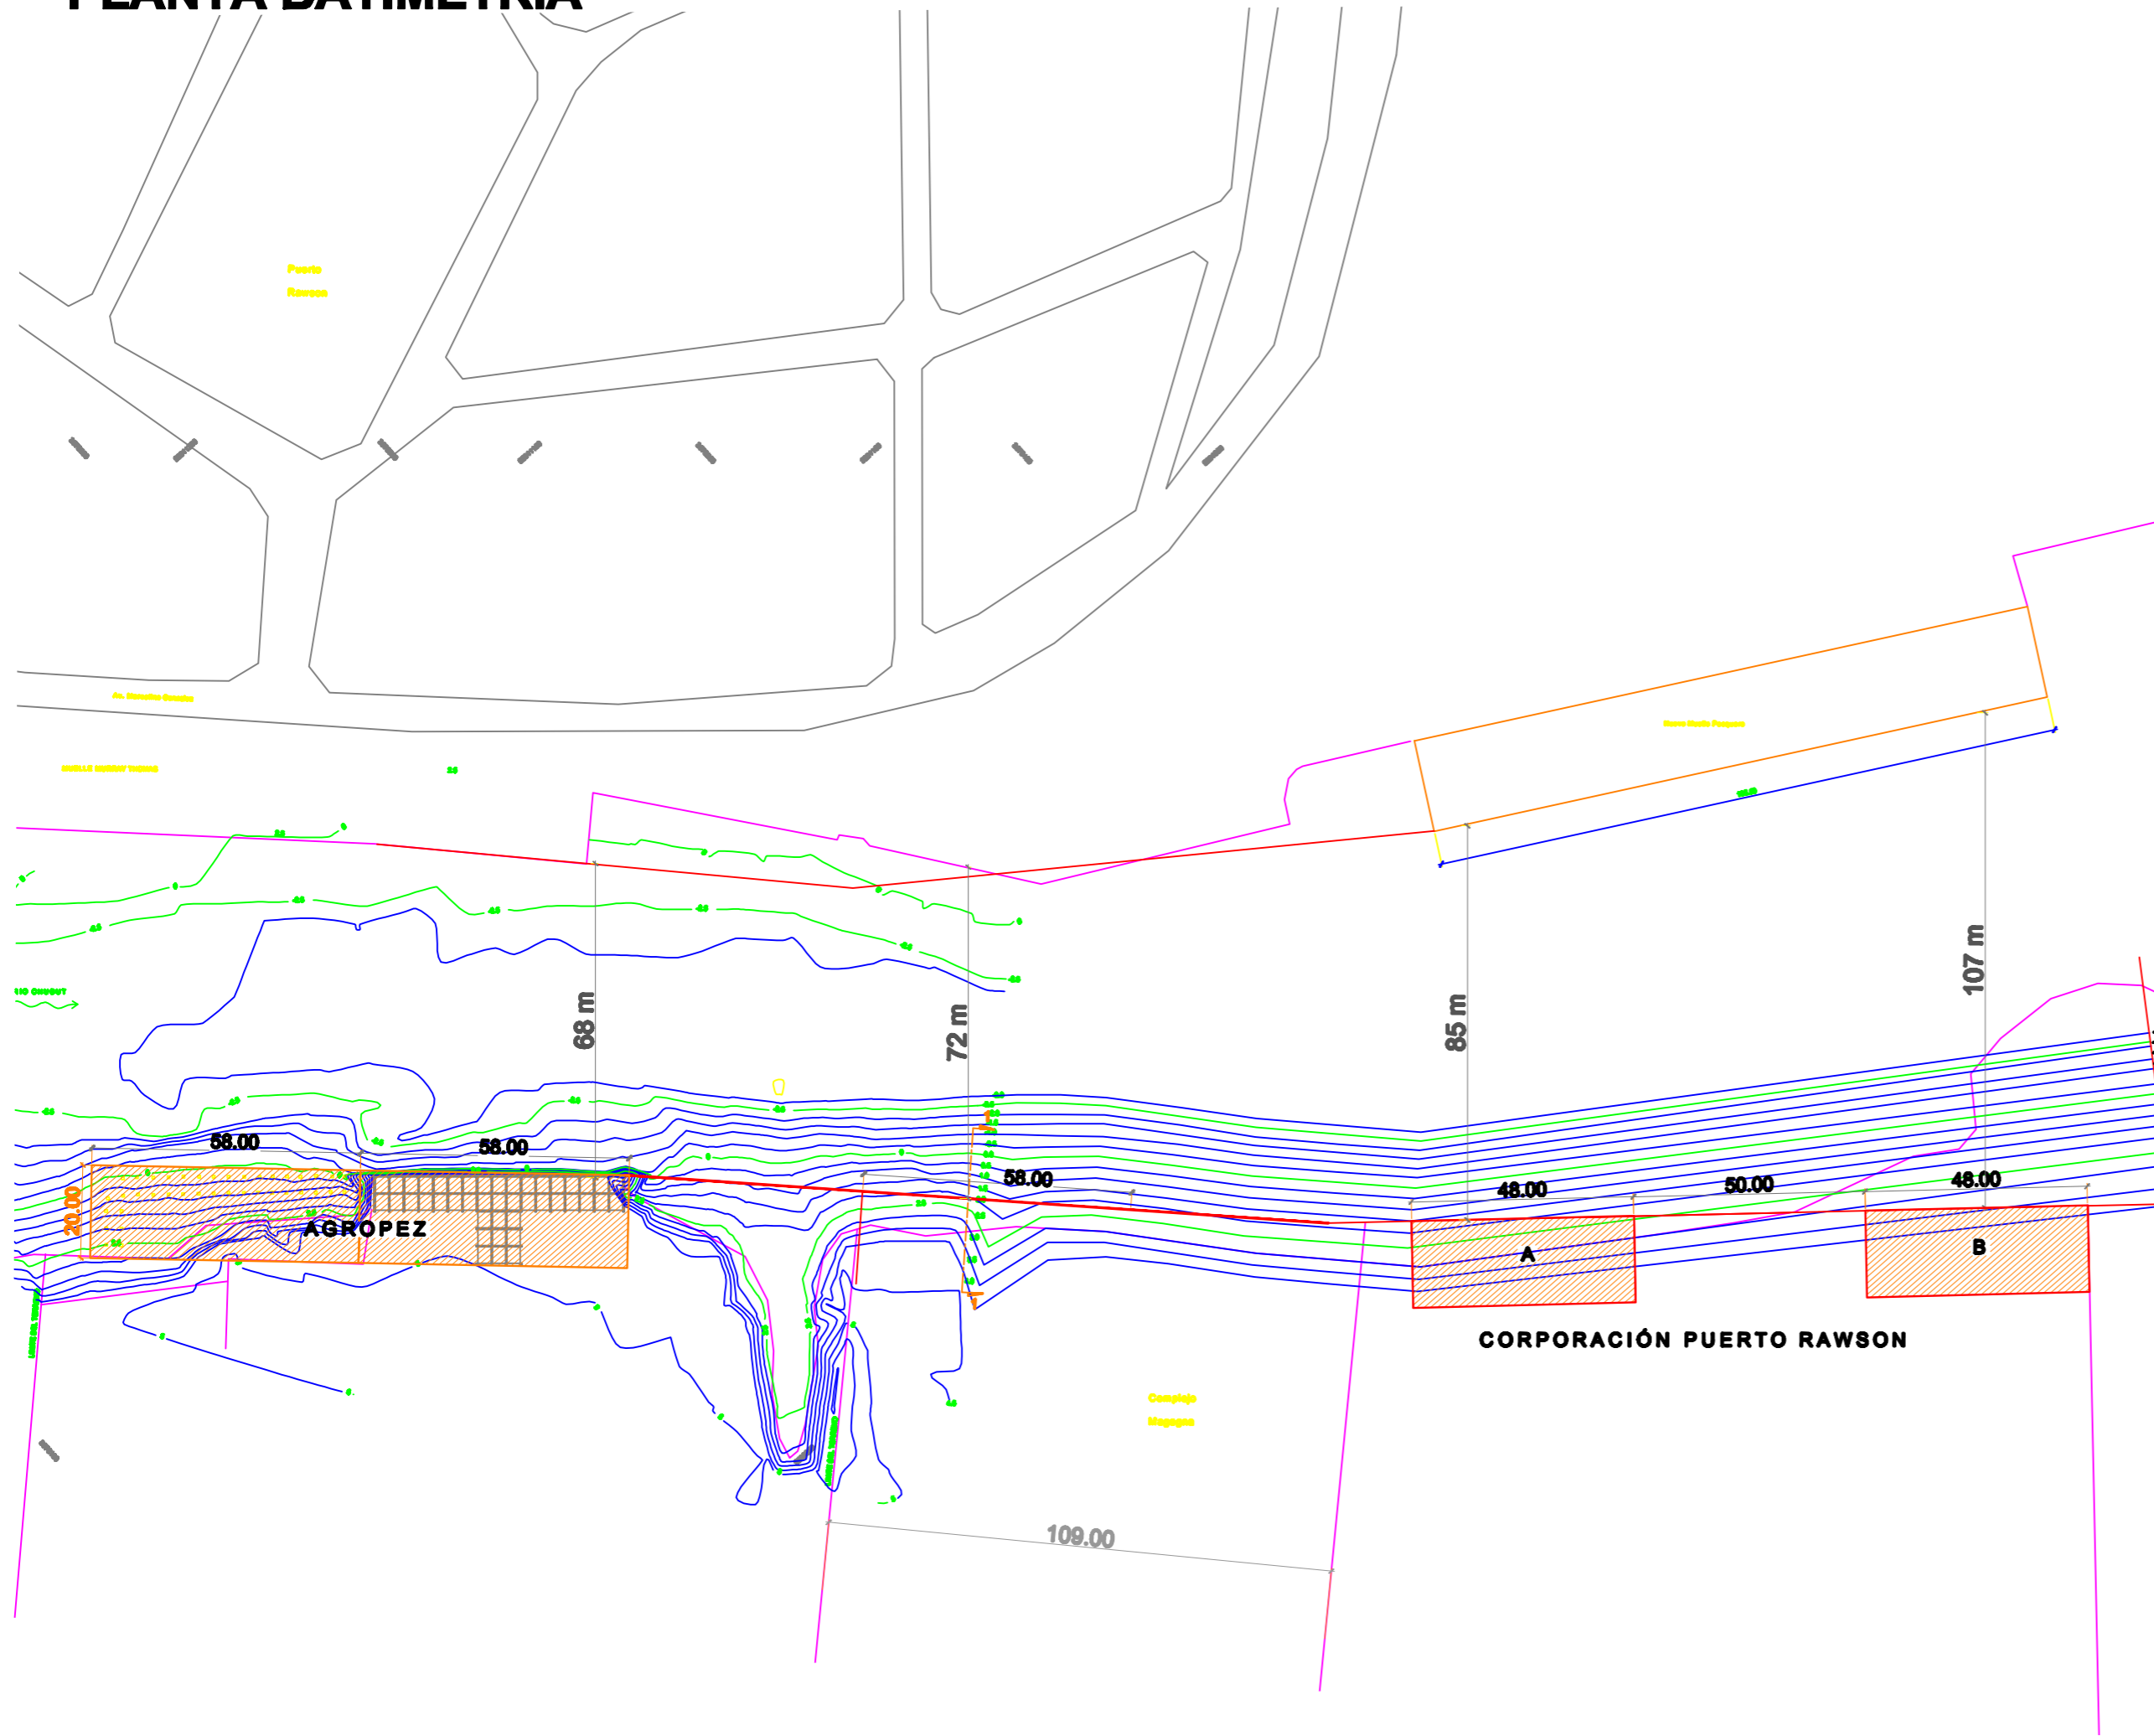

# UBICACIÓN



## GEO REFERENCIAS;

**CORPORACIÓN PUERTO RAWSON:**  
 43°20'30.36"S  
 65° 3'27.33"O

**AGROPEZ S.A.**  
 43°20'23.80"S  
 65° 3'37.64"O

**OBRA :**  
 CONSTRUCCIÓN DE MUELLES PESQUEROS – Puerto Rawson

**PLANO :**  
 GENERAL DE MUELLES

 **INDUSTRIAS BASS SA**  
INDUSTRIAS BASS

ESCALA :

PLANO Nº :

FECHA :