
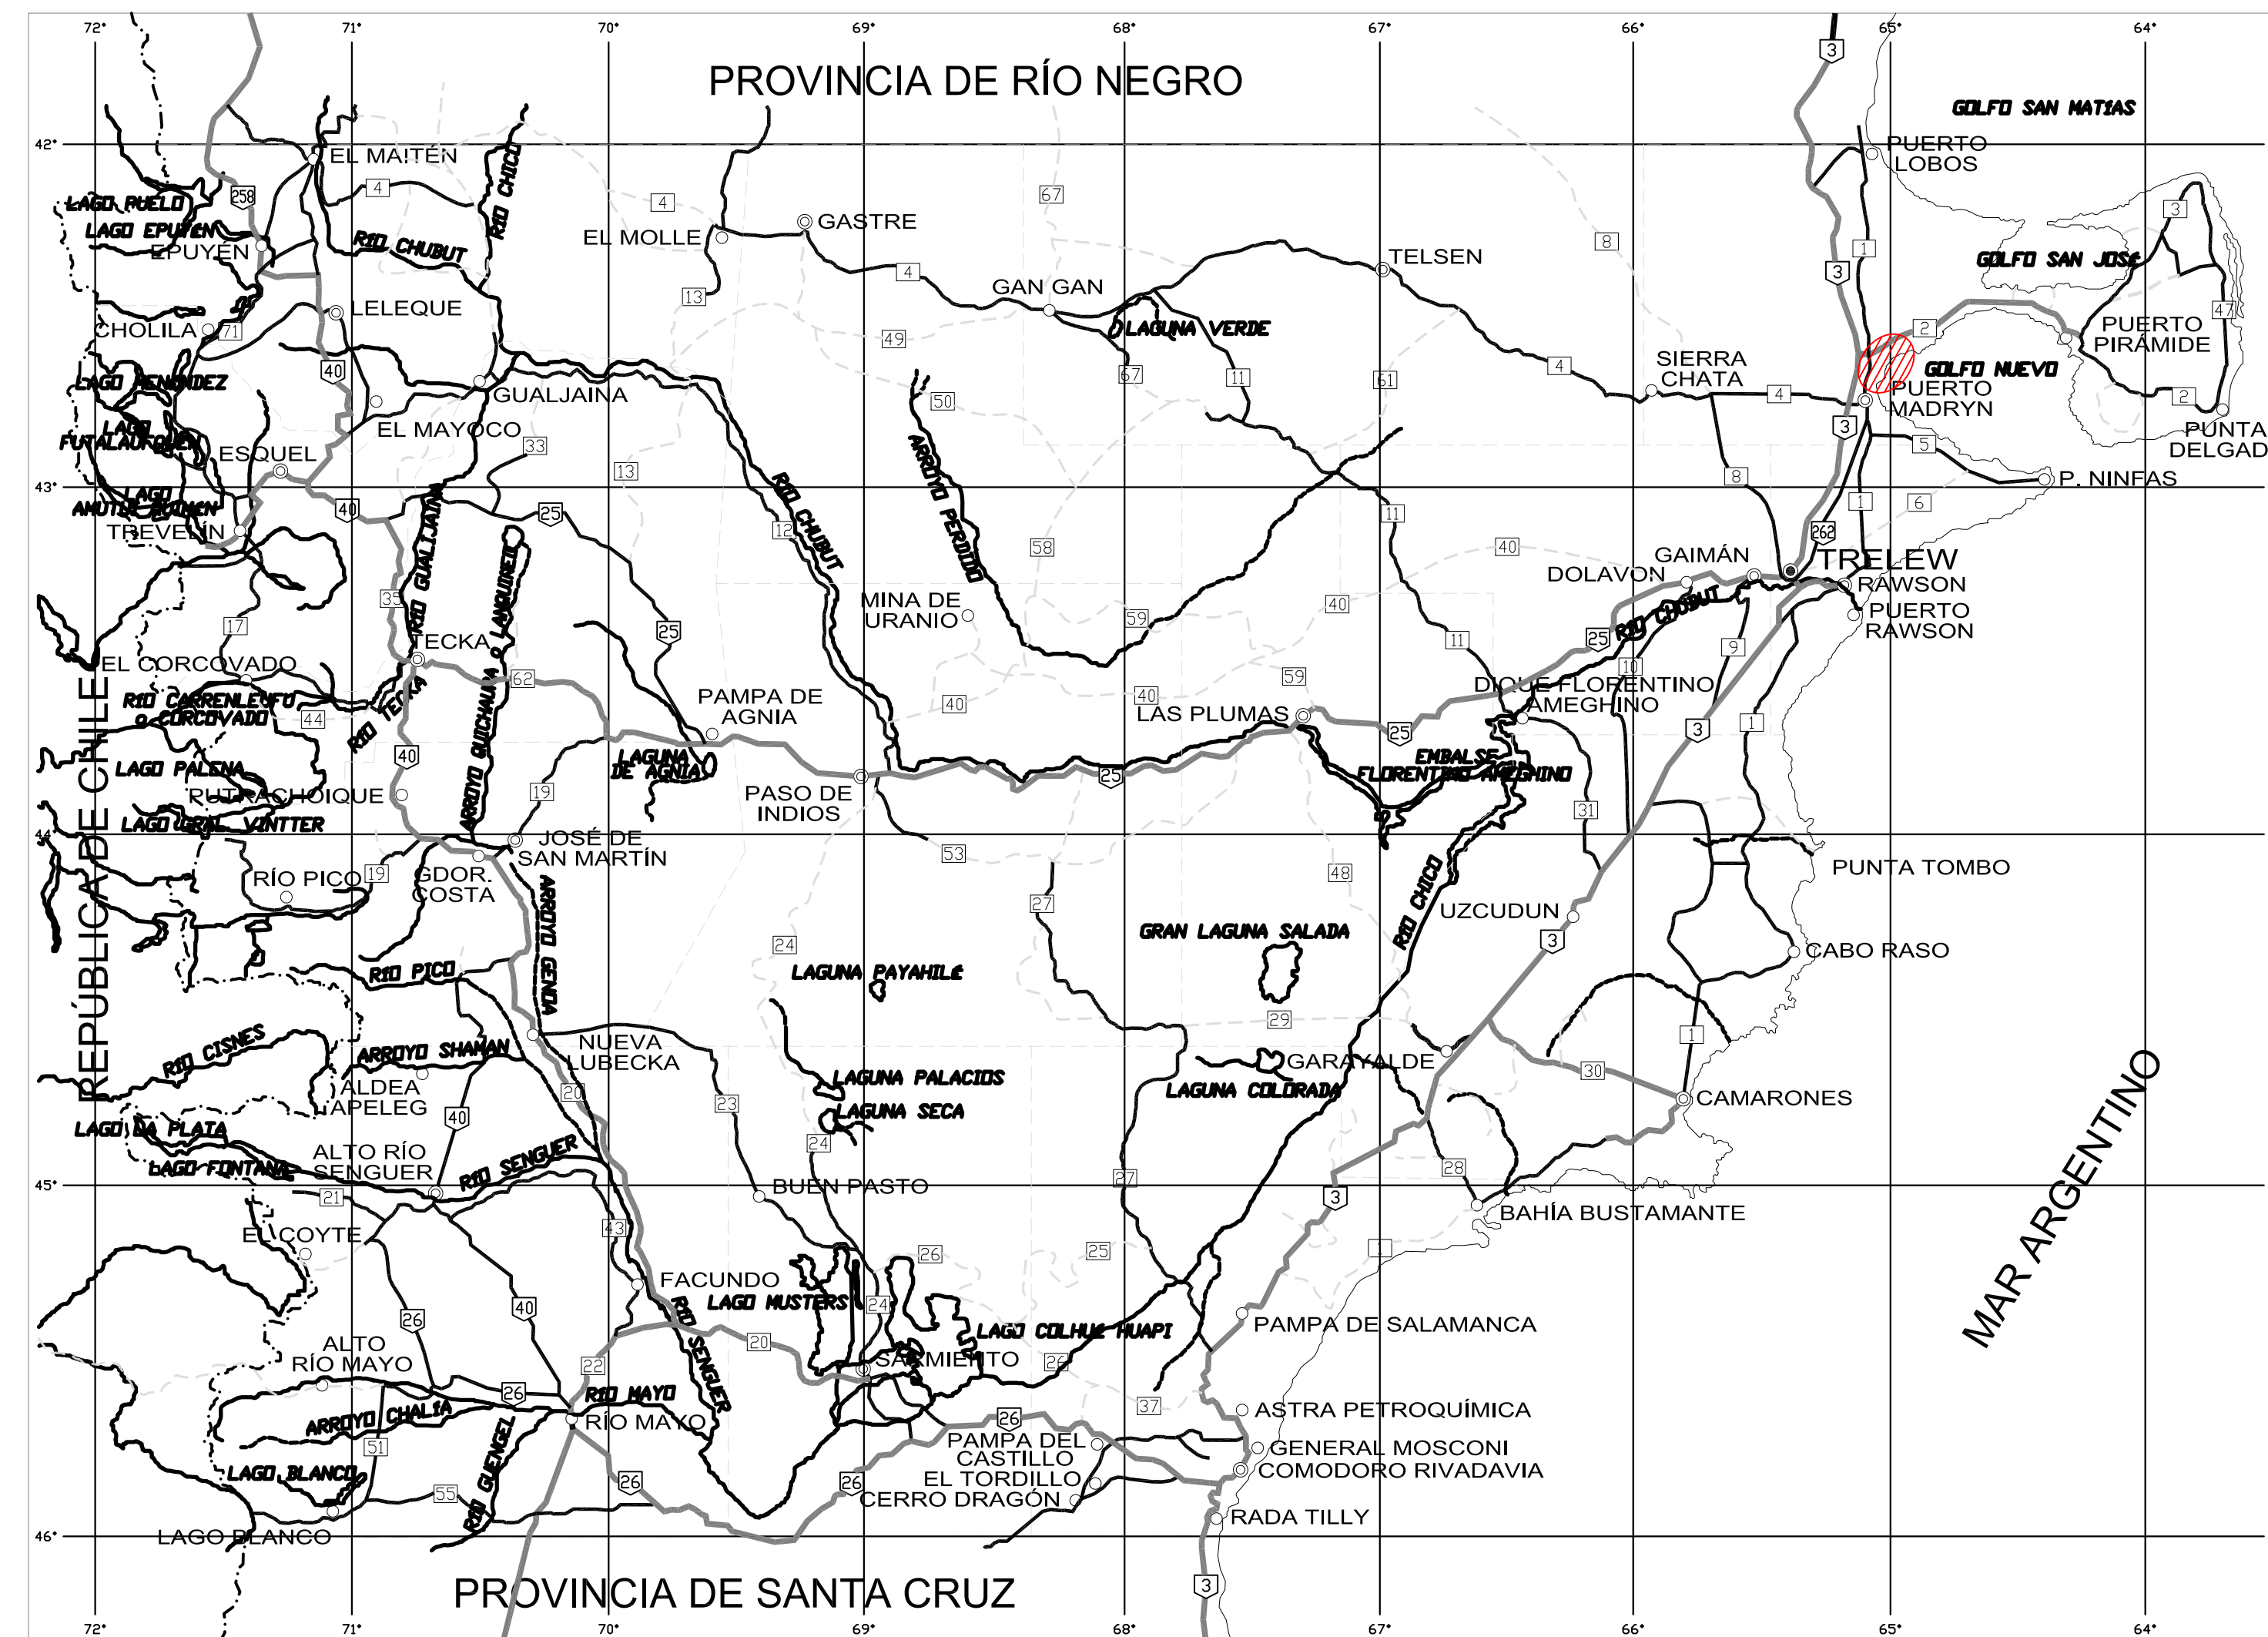


REPÚBLICA ARGENTINA
PROVINCIA DEL CHUBUT
MINISTERIO DE INFRAESTRUCTURA, PLANEAMIENTO Y SERVICIOS PÚBLICOS
ADMINISTRACIÓN DE VIALIDAD PROVINCIAL
ruta provincial N° 42
TRAMO: EMPALME RPN° 1 - EMPALME RPN° 2
SECCION: I (PROG. 0+000.00 - PROG. 11+228.19)
UBICACION: DEPARTAMENTO BIEDMA

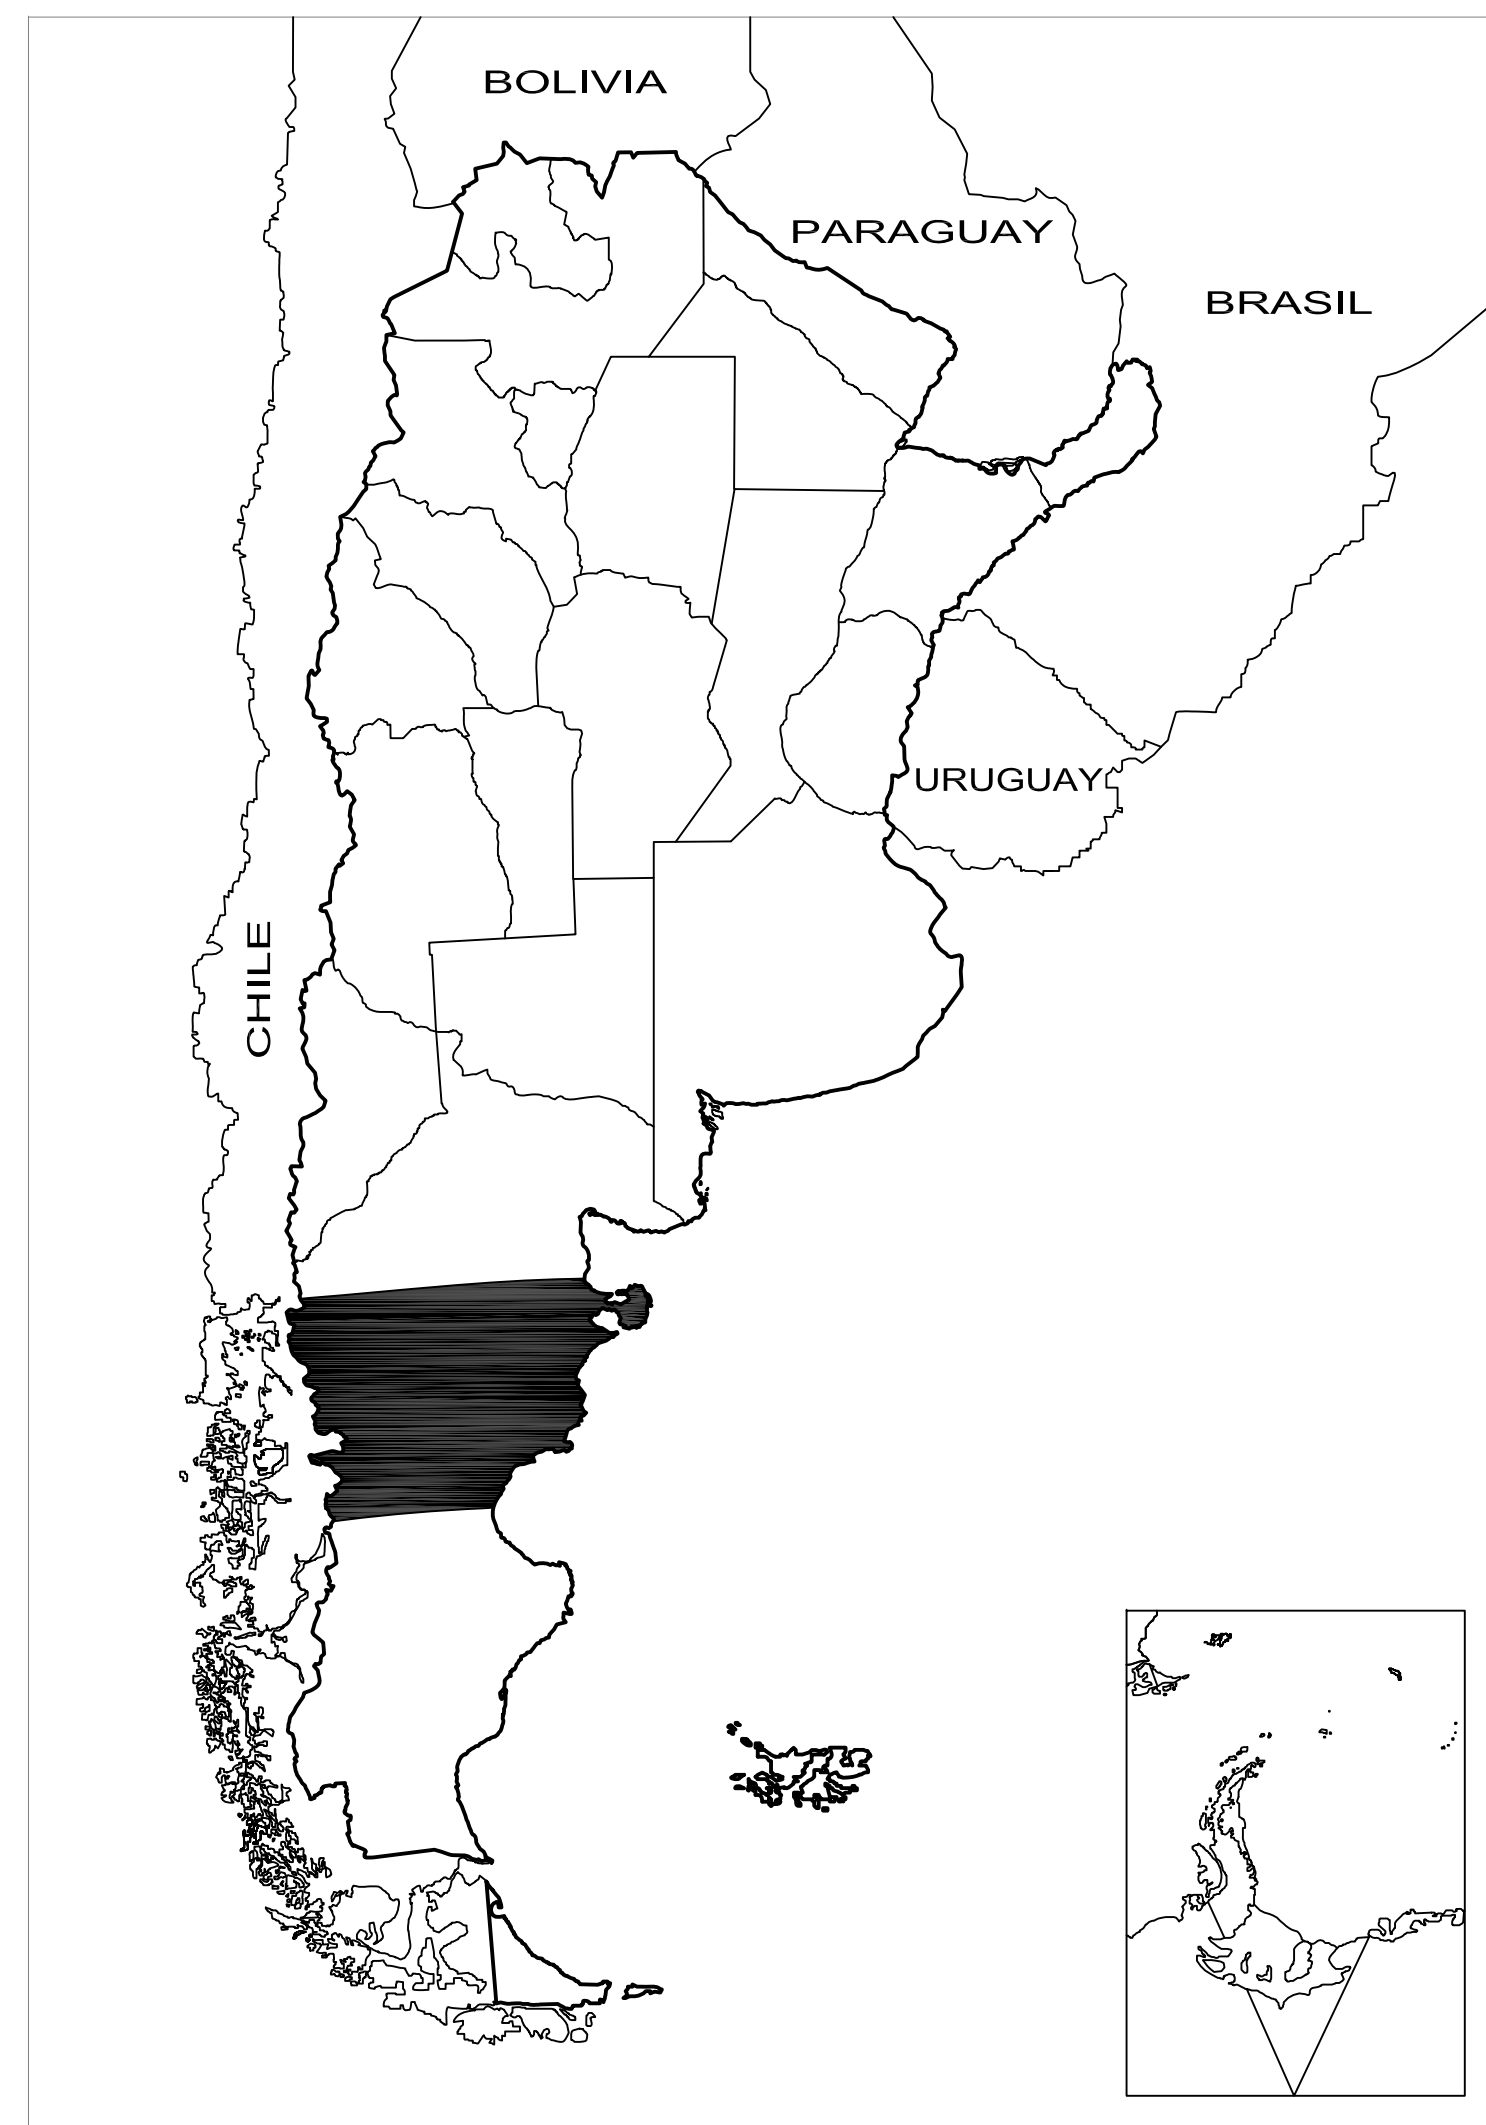

INDICE DE PLANOS	
DESIGNACION DEL PLANO	N°
CARATULA E INDICE GENERAL	
PLANIMETRIA GENERAL	1
PERFIL TIPO DE OBRA BASICA Y ESTRUCTURAL	2
PLANIALTIMETRIA DESDE 0+000.00 A 2+000.00	3
PLANIALTIMETRIA DESDE 2+000.00 A 4+000.00	4
PLANIALTIMETRIA DESDE 4+000.00 A 6+000.00	5
PLANIALTIMETRIA DESDE 6+000.00 A 8+000.00	6
PLANIALTIMETRIA DESDE 8+000.00 A 10+000.00	7
PLANIALTIMETRIA DESDE 10+000.00 A 11+228.19	8
PLANIMETRIA DE SEÑALIZACION DESDE PROG. 0+000.00 A 4+000.00	9
PLANIMETRIA DE SEÑALIZACION DESDE PROG. 4+000.00 A 8+000.00	10
PLANIMETRIA DE SEÑALIZACION DESDE PROG. 8+000.00 A 11+228.19	11
ESQUEMA ACCESO A ÁREA PROTEGIDA Y GARITA DE INFORMES	12
ESQUEMA DE ROTONDA	13
PERFILES DE DESAGUE	14 -15
DISIPADOR DE ENERGIA	16
PLANOS TIPOS	
CABECERA C-400 MODIFICADO	
ALCANTARILLA CAJÓN DE HORMIGÓN S/PL. TIPO O-41211-I (DNV)	
ALCANTARILLA CAÑO DE HORMIGÓN S/PL. TIPO A-82 (DNV)	
ALCANTARILLA CAÑO DE CHAPA ONDULADA TIPO HELICOIDAL S/PL. TIPO H-10209 (DNV)	
DEFENSA METÁLICA DE ACERO GALVANIZADO S/PL. TIPO H-10237 (DNV)	
GAVIONES Y COLCHONETAS, ESPALDONES DE DEFENSAS	
DETALLE DE SEÑALIZACION VERTICAL	