


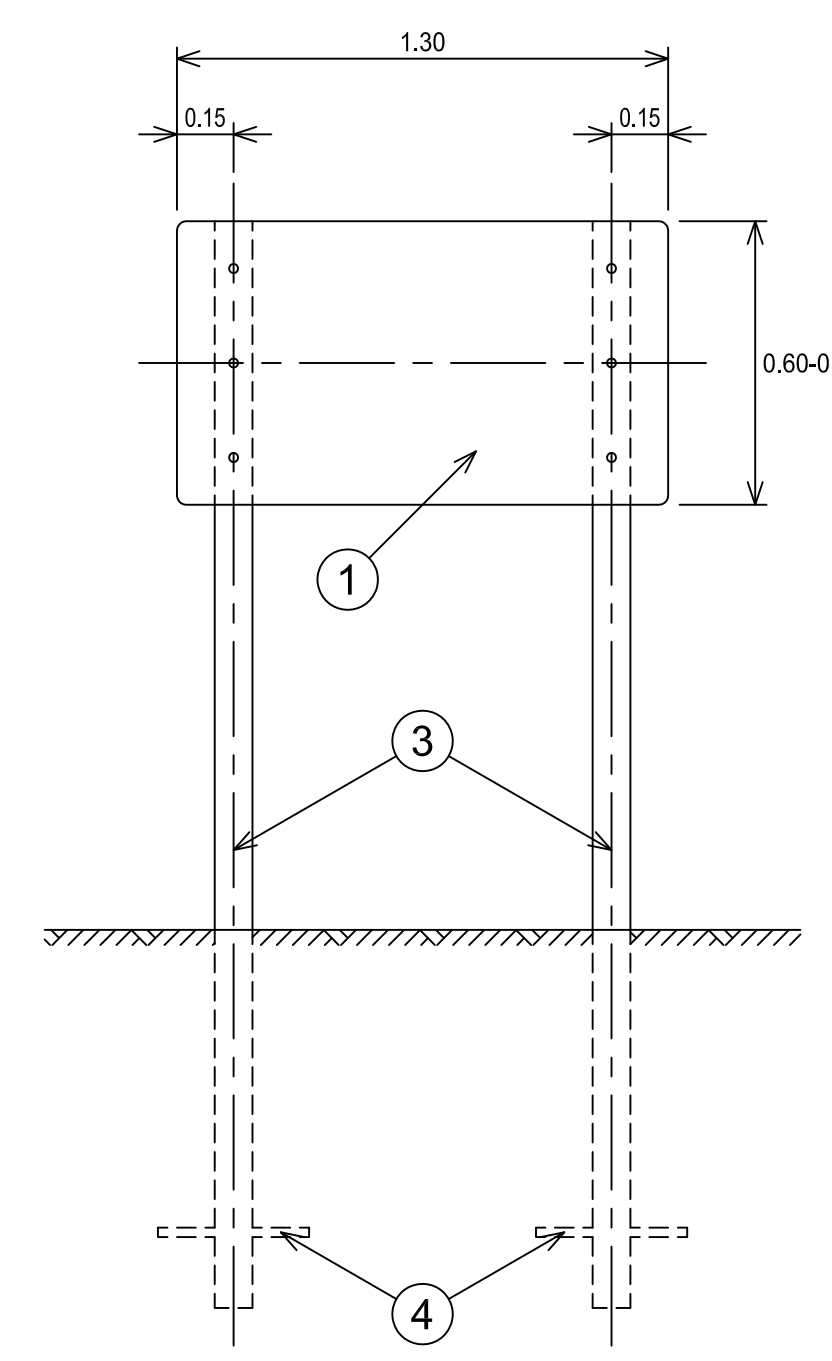
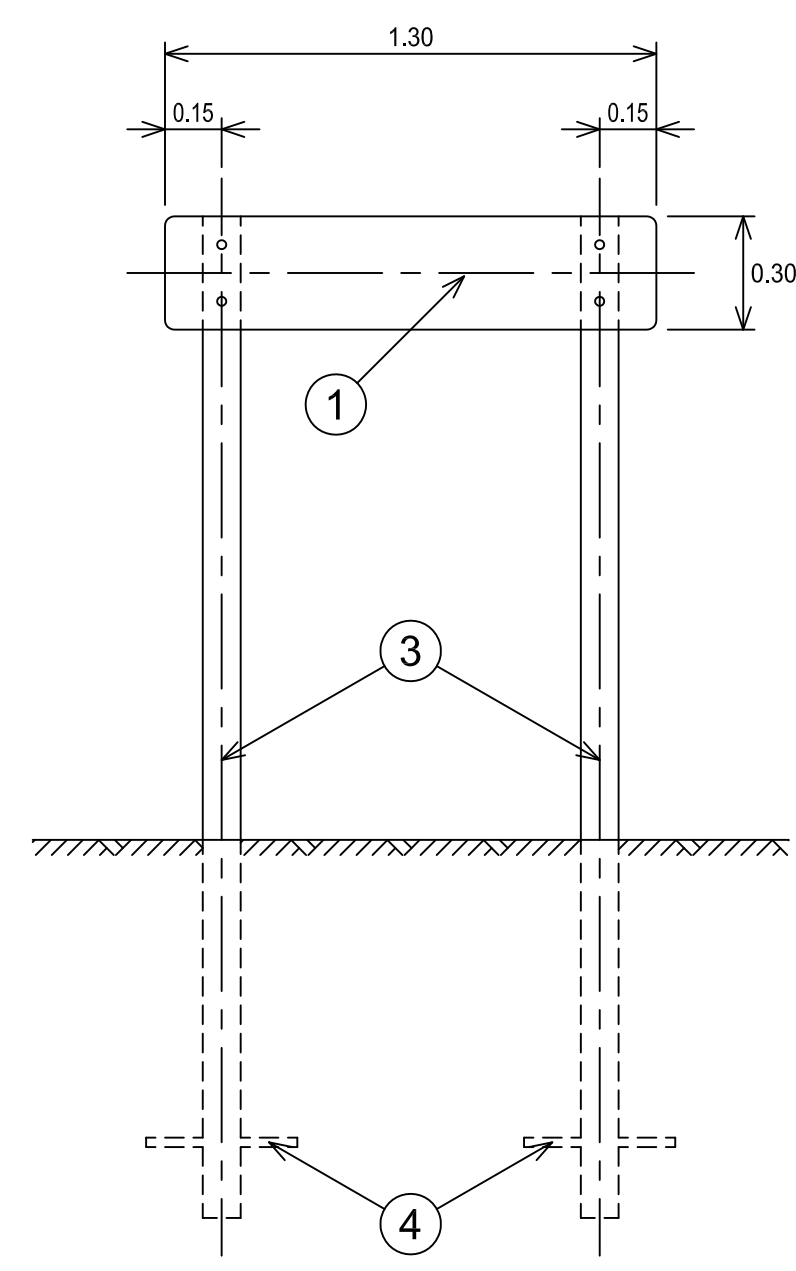
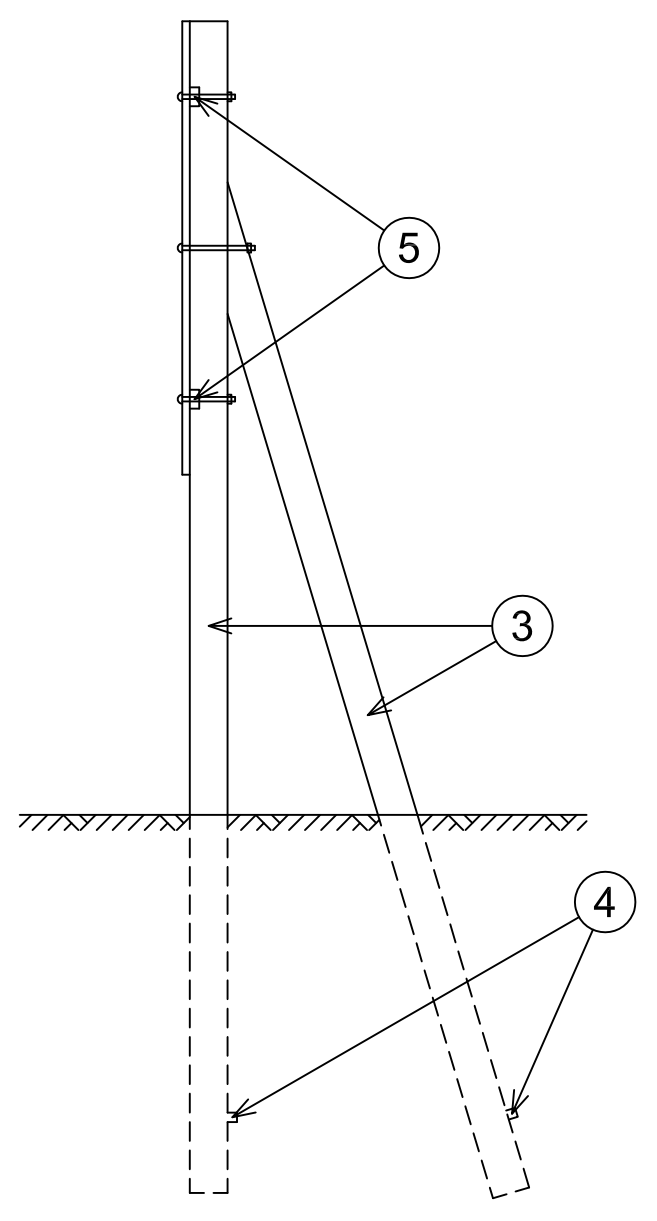
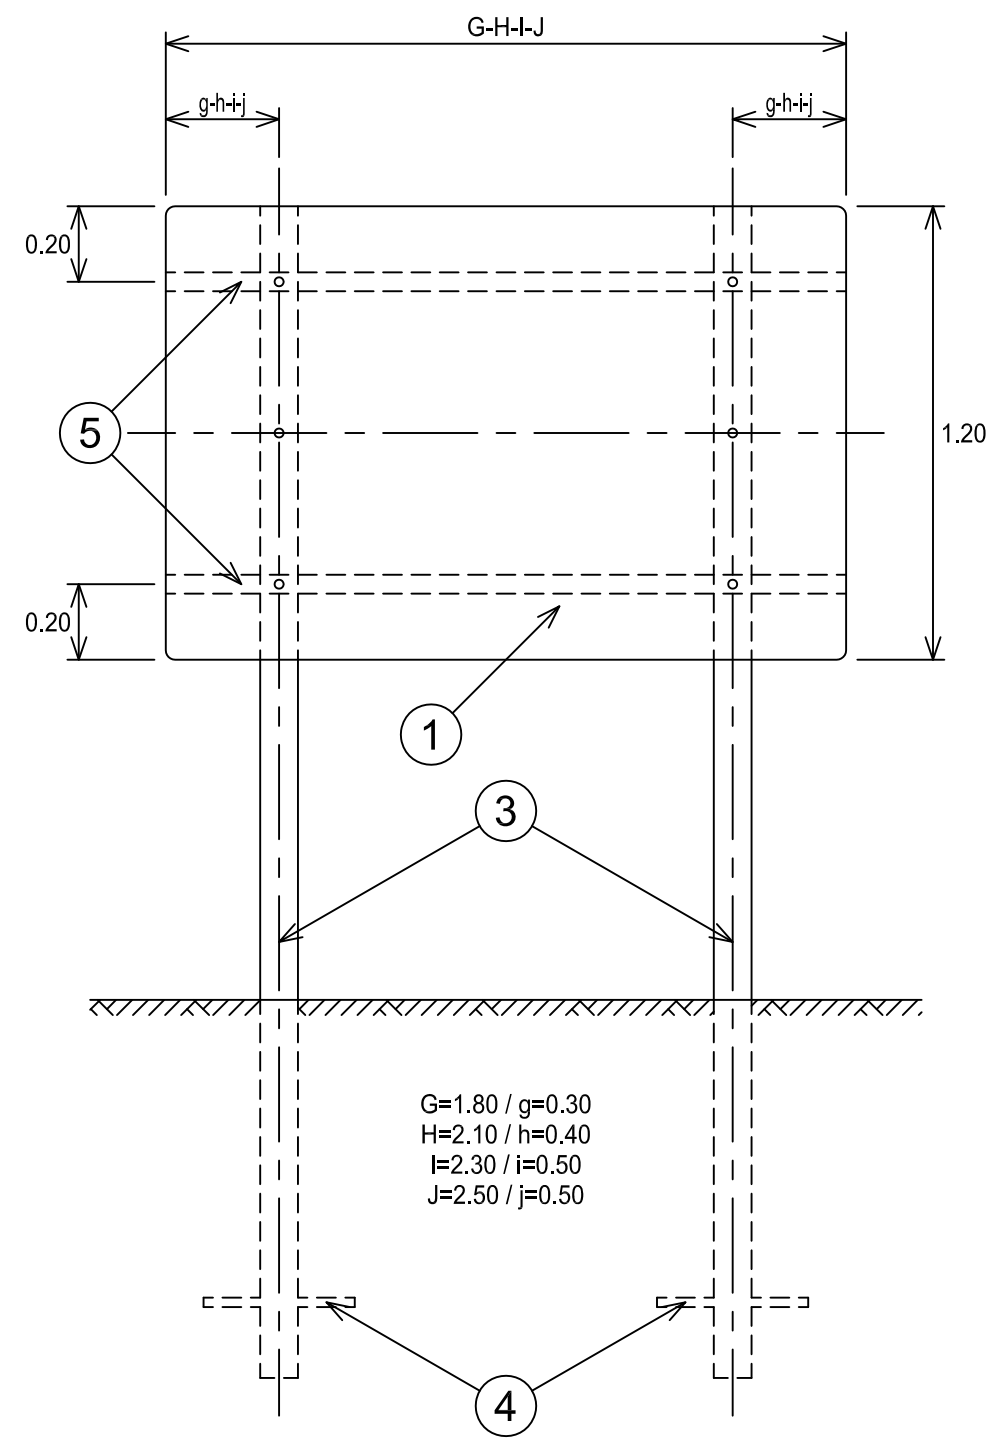
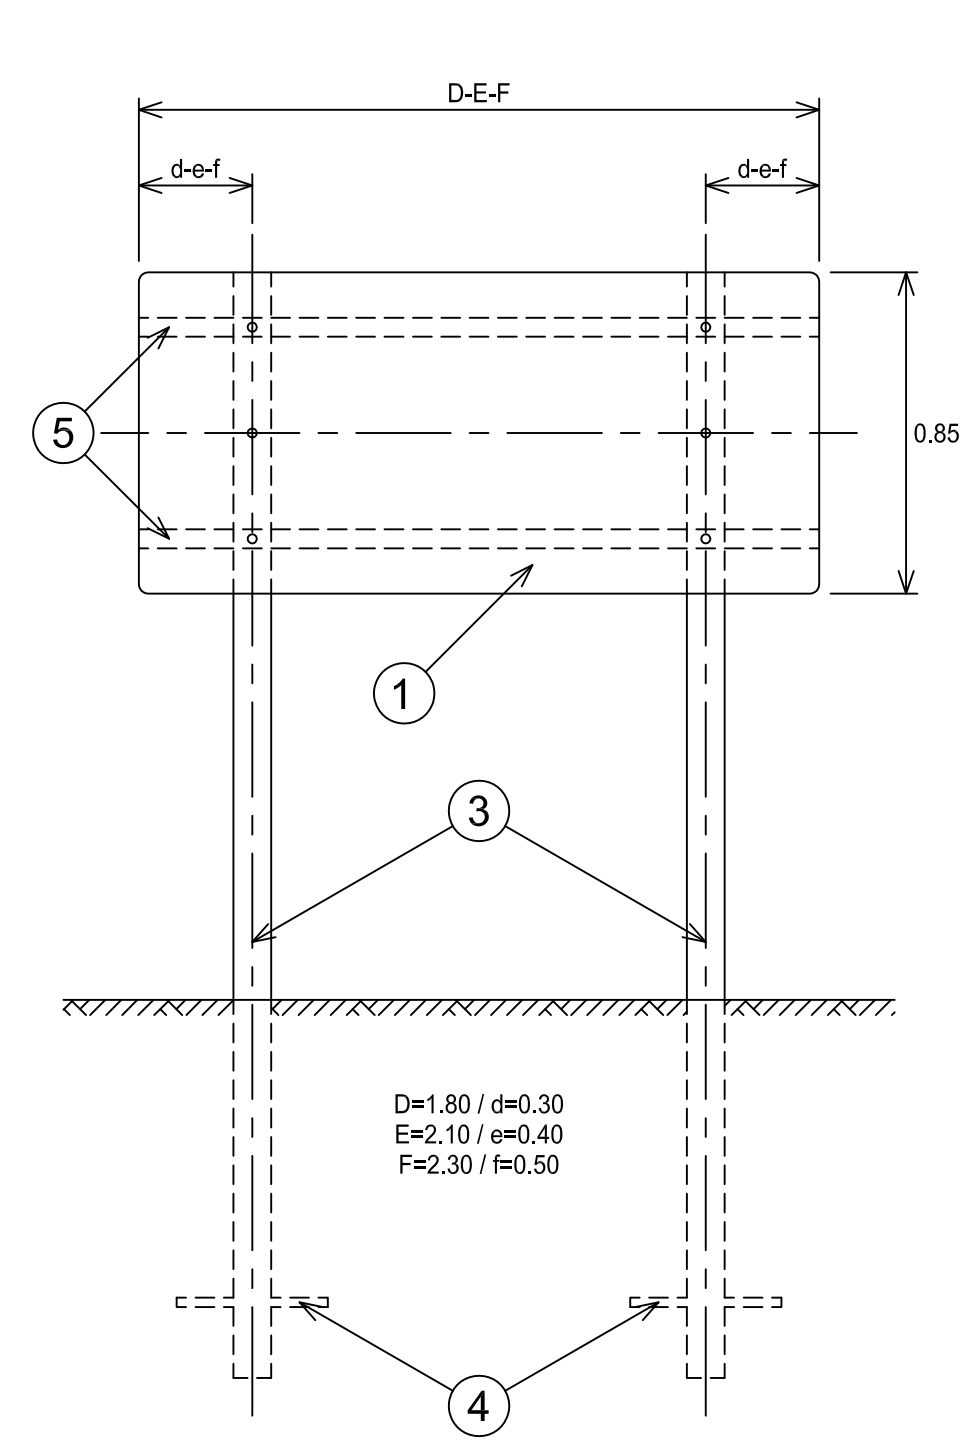
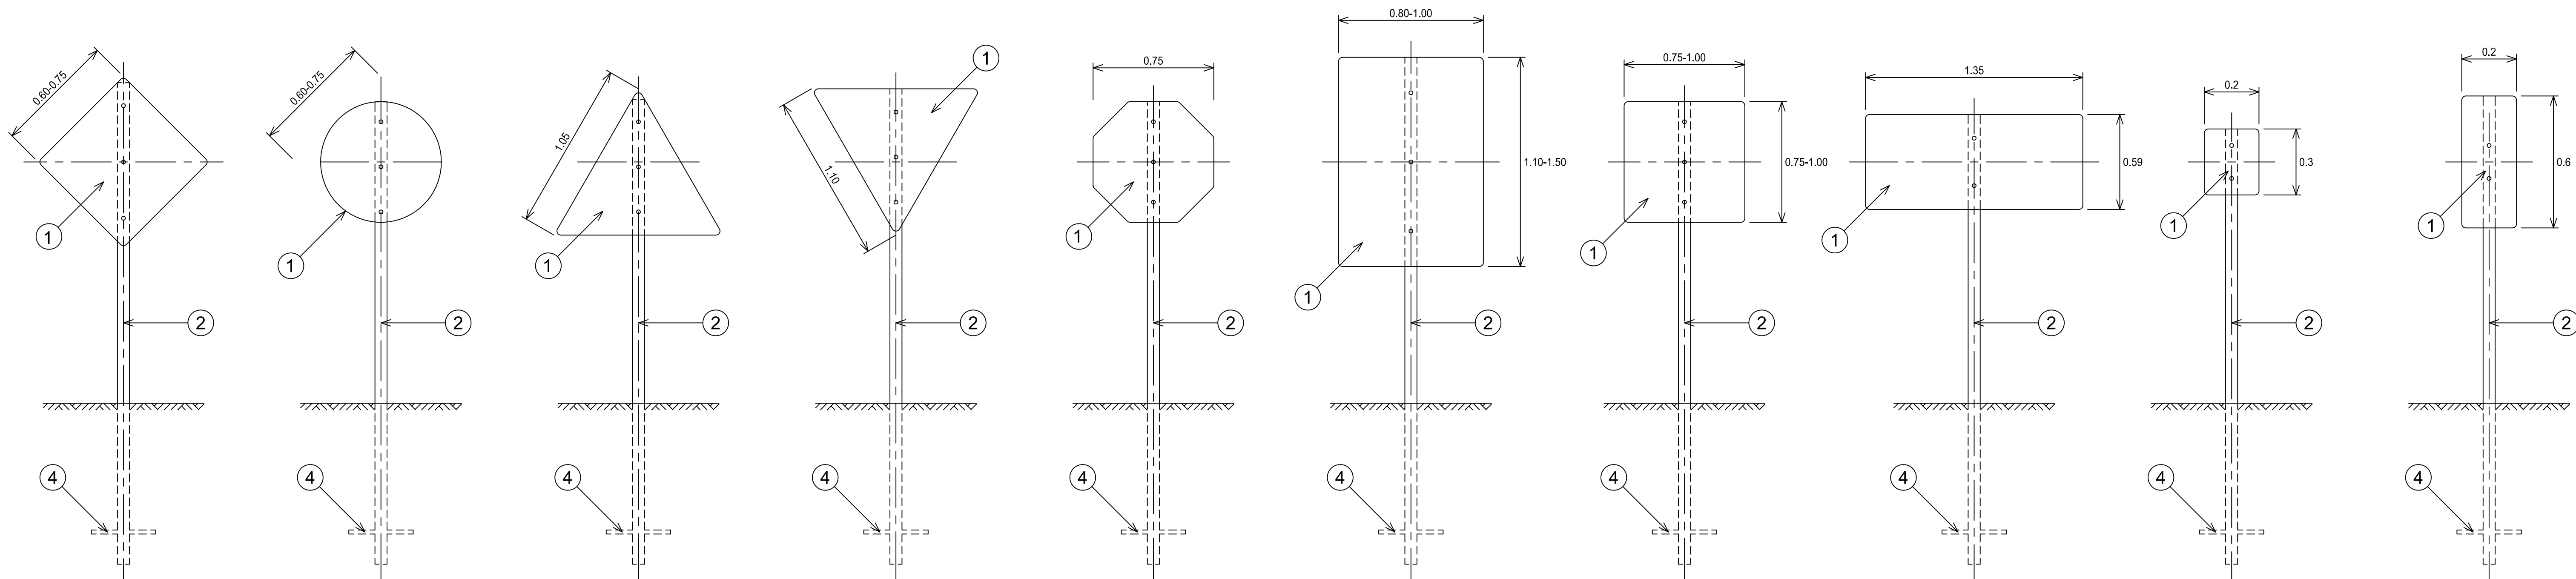


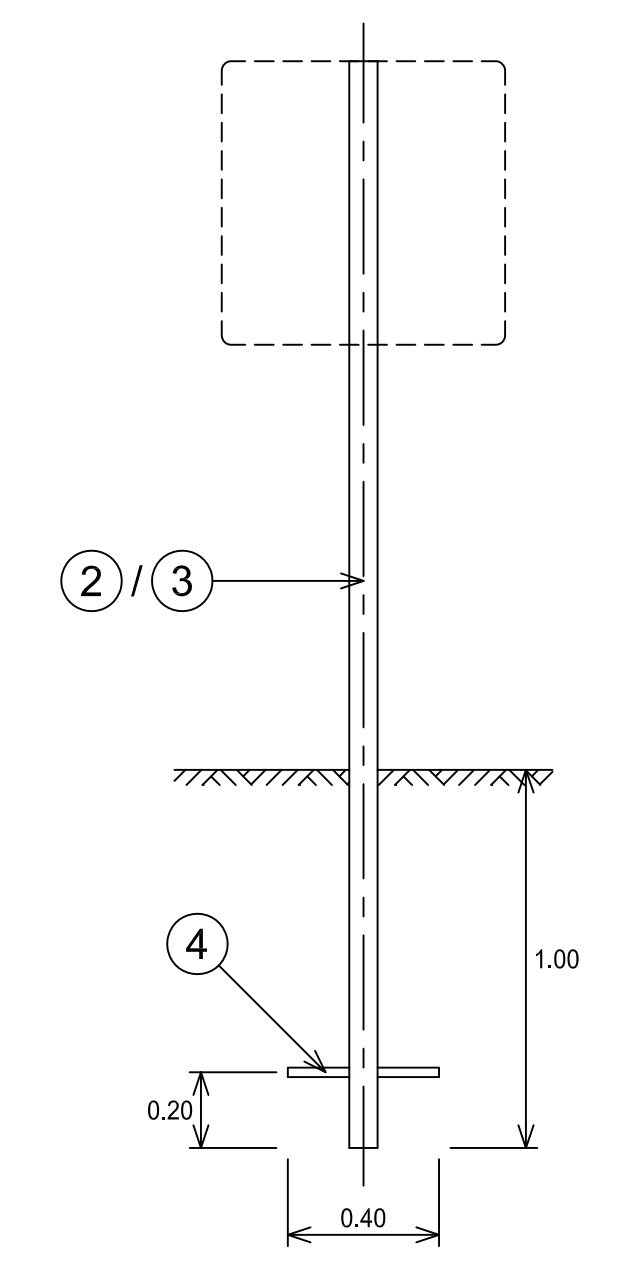

DETALLE DEL EMPOTRAMIENTO

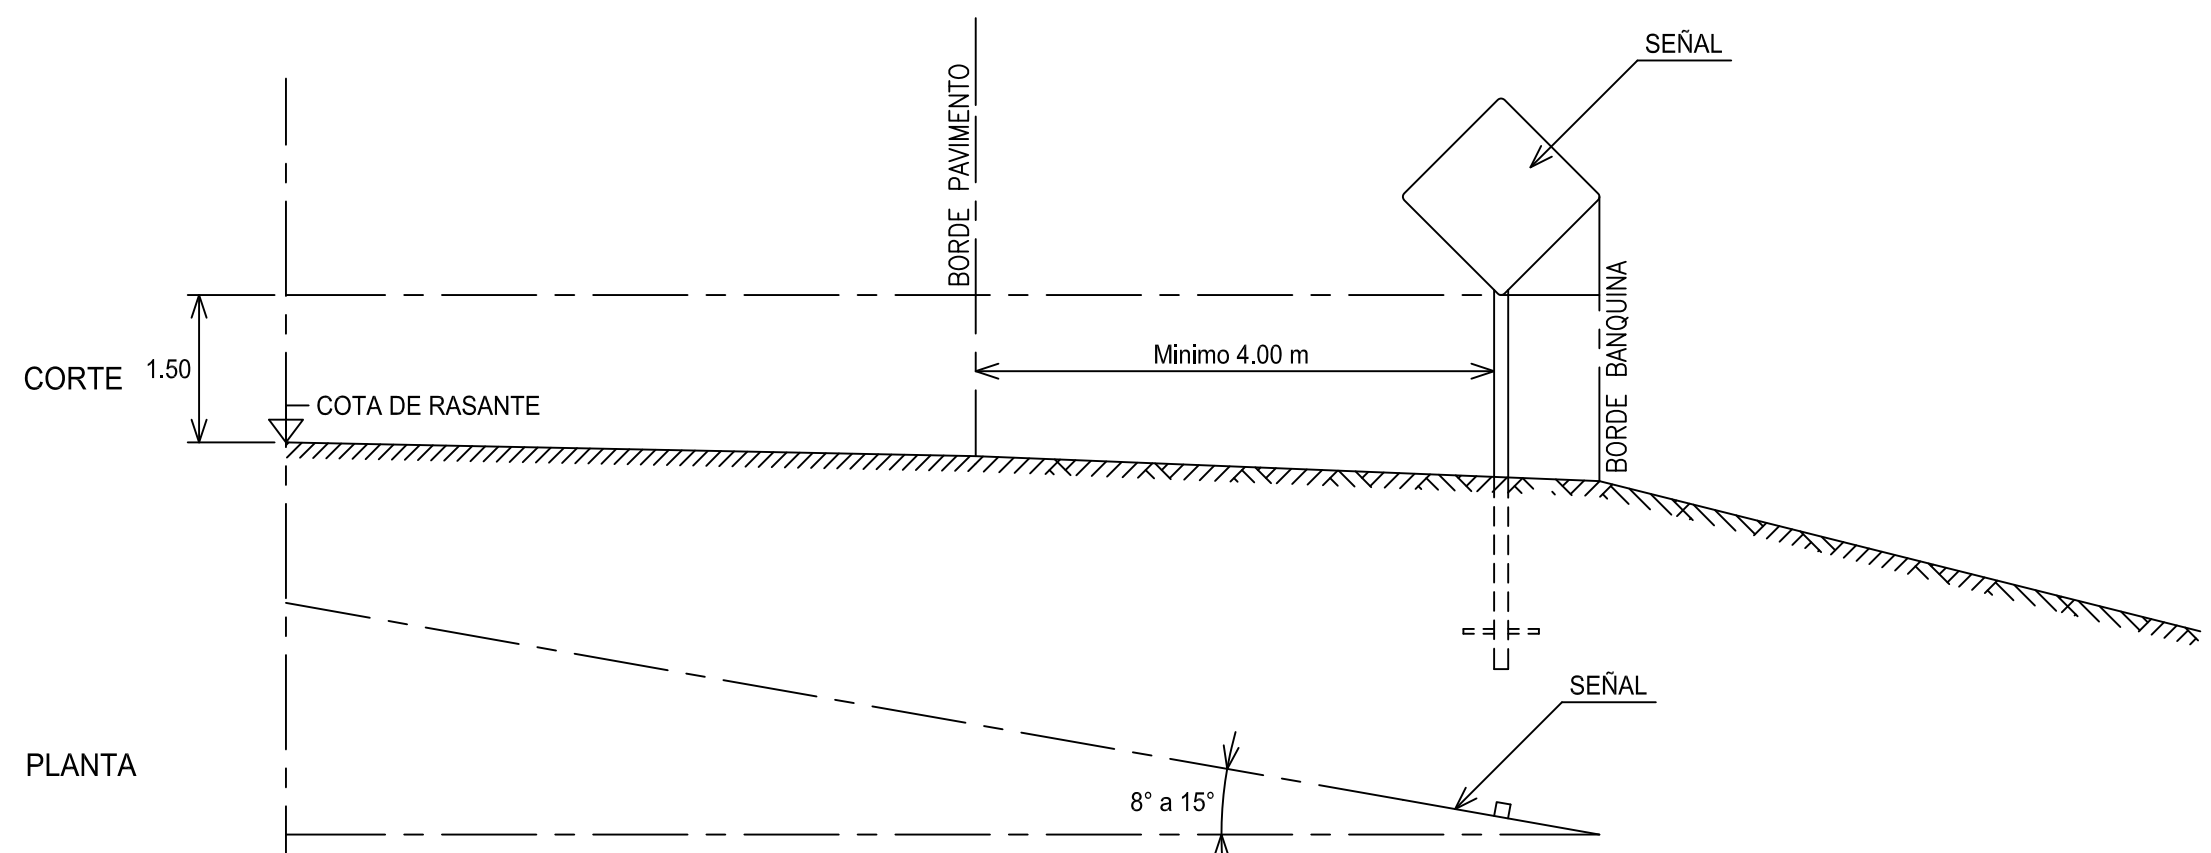

DETALLE DE UBICACIÓN DE LAS SEÑALES

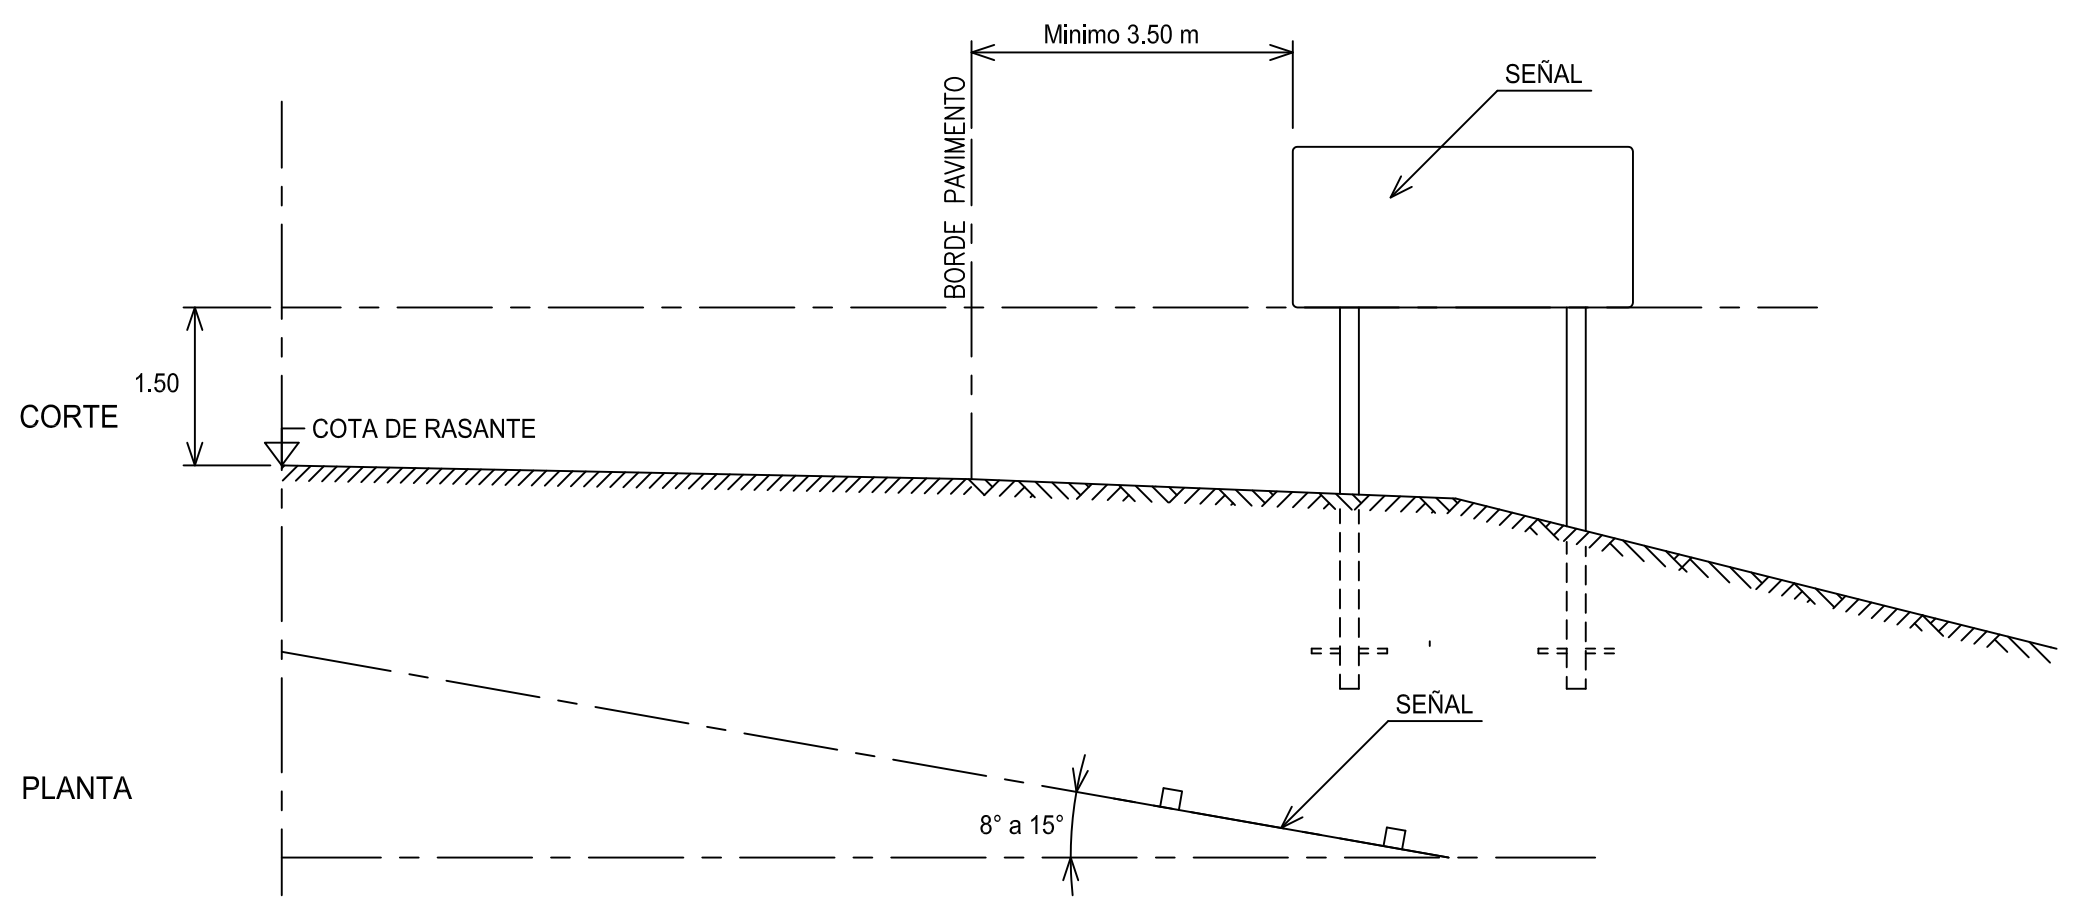

REFERENCIAS

- ① PLANCHA CHAPA ALUMINIO ESPESOR 3.17mm
- ② TIRANTE MADERA DURA - ESCUADRA 3"x3"
- ③ TIRANTE MADERA DURA - ESCUADRA 3"x3" o 4"x4"
- ④ CRUCETA ANCLAJE MADERA DURA 1"x1"x0.40m
- ⑤ REFUERZO MADERA DURA 1"x2" POR ANCHO LETRERO