



PARQUE INDUSTRIAL PUERTO RAWSON
RED DE DASAGÜES CLOACALES ZONA N°1

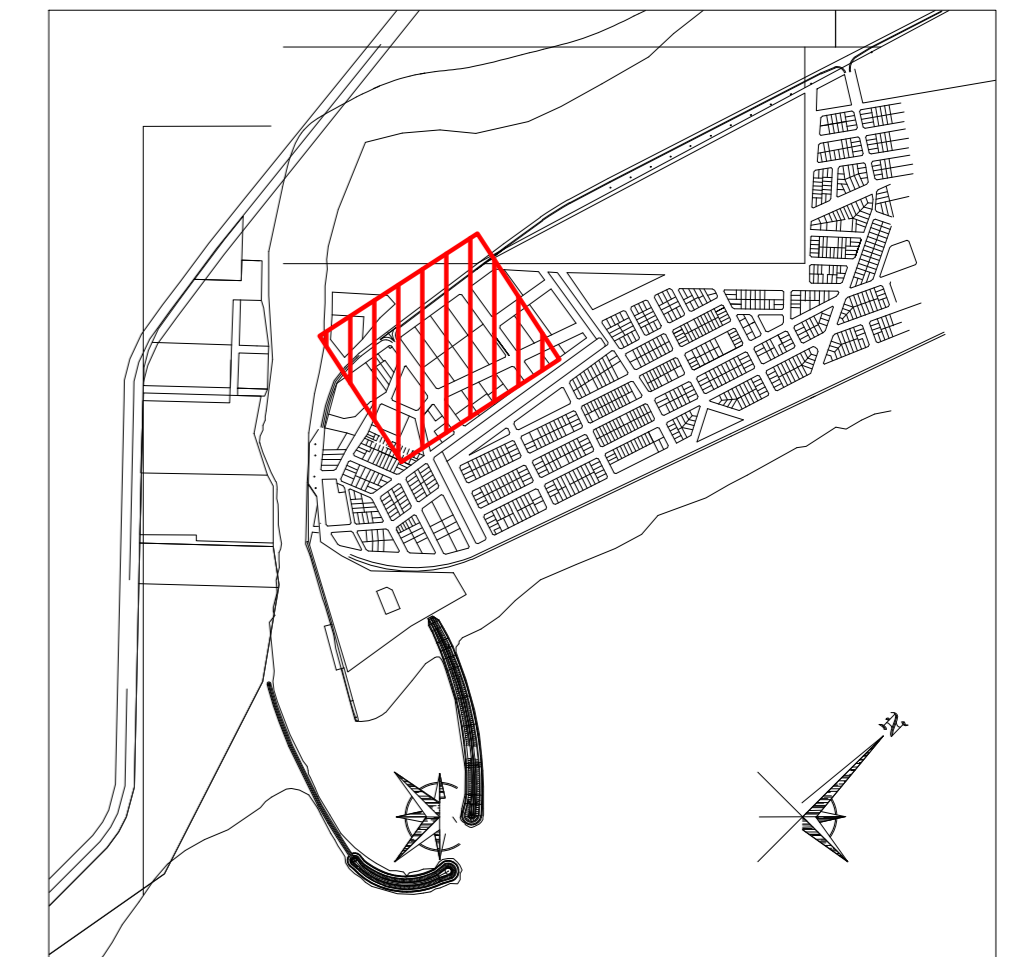

REFERENCIAS:

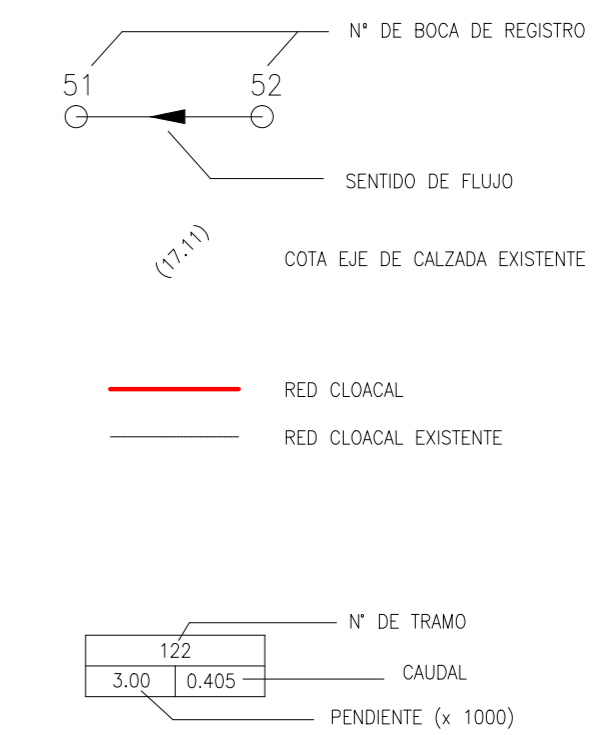

NOTAS:

- 1- LAS COTAS DE TERRENO ESTAN REFERIDAS AL CERO DE IGM.
- 2- LAS CAÑERIAS SIN INDICACION DE DIAMETRO SON DE DN160
- 3- LAS COTAS INDICADAS EN LA CAÑERIA ESTAN REFERIDAS AL INTRADOS DE LA MISMA
- 4- LAS COTAS DE INVERTIDO SE CALCULAN RESTANDO A LA COTA DE INTRADOS EL DIAMETRO INTERNO DE LA CAÑERIA.
- 5- LAS CAÑERIAS SON DE PVC CLOACAL CLASE 6 CON JUNTA ELASTICA.



C. Y M.S.E.G. S.R.L.

UBICACION: CIUDAD DE RAWSON - PROVINCIA DEL CHUBUT

TRATAMIENTO EFLUENTES LIQUIDOS PESQUEROS

Plano: Red Desagües
a Gravedad Zona 1

Cad: Ing. Javier Wahler	Fecha: Nov.-2018
Proyecto: Ing. Javier Wahler	Escala: 1:1000

C-1

