

AREA ACOPIO ACEITES:
 PISO: MOSAICO GRANITICO
 MURO: LADRILLO + PINTURA
 ZOCALO: MOSAICO GRANITO NEGRO

AREA ENVASADO DE ACEITE:
 PISO: MOSAICO GRANITICO + PINTURA EPOXI.
 MURO: PLACA POLIESTIRENO REVESTIDO EN AMBAS CARAS CON CHAPA PREPINTADA BLANCA ESPESOR 100MM.
 CIELO RASO: SUSPENDIDO PLACA POLIESTIRENO REVESTIDO EN AMBAS CARAS CON CHAPA PREPINTADA BLANCA ESPESOR 100MM.
 ZOCALO: SANITARIO PVC 70 MM TIPO CORTIFLEX SP2067.


AREA ENVASADO DE PEPTONAS:
 PISO: MOSAICO GRANITICO + PINTURA EPOXI.
 MURO: PLACA POLIESTIRENO REVESTIDO EN AMBAS CARAS CON CHAPA PREPINTADA BLANCA ESPESOR 100MM.
 CIELO RASO: SUSPENDIDO PLACA POLIESTIRENO REVESTIDO EN AMBAS CARAS CON CHAPA PREPINTADA BLANCA ESPESOR 100MM.
 ZOCALO: SANITARIO PVC 70 MM TIPO CORTIFLEX SP2067.

AREA ENVASADO DE HARINA:
 PISO: MOSAICO GRANITICO + PINTURA EPOXI.
 MURO: PLACA POLIESTIRENO REVESTIDO EN AMBAS CARAS CON CHAPA PREPINTADA BLANCA ESPESOR 100MM.
 CIELO: PLACA POLIESTIRENO REVESTIDO EN AMBAS CARAS CON CHAPA PREPINTADA BLANCA ESPESOR 100MM.
 ZOCALO: SANITARIO PVC 70 MM TIPO CORTIFLEX SP2067.

AREA PRODUCCION:
 PISO: MOSAICO GRANITICO
 MURO: LADRILLO + REVOQUE + PINTURA EPOXI
 CIELO: LADRILLO + REVOQUE + PINTURA EPOXI
 ZOCALO: SANITARIO PVC 70 MM TIPO CORTIFLEX SP2067

PREPARACION MATERIA PRIMA:
 PISO: MOSAICO GRANITICO
 MURO: PLACA POLIESTIRENO REVESTIDO EN AMBAS CARAS CON CHAPA PREPINTADA BLANCA ESPESOR 100MM.
 CIELO: SUSPENDIDO - PLACA POLIESTIRENO REVESTIDO EN AMBAS CARAS CON CHAPA PREPINTADA BLANCA ESPESOR 100MM.
 ZOCALO: SANITARIO PVC 70 MM TIPO CORTIFLEX SP2067.

ACOPIO MATERIA PRIMA:
 PISO: MOSAICO GRANITICO
 MURO: PLACA POLIESTIRENO REVESTIDO EN AMBAS CARAS CON CHAPA PREPINTADA BLANCA ESPESOR 100MM.
 CIELO: SUSPENDIDO - PLACA POLIESTIRENO REVESTIDO EN AMBAS CARAS CON CHAPA PREPINTADA BLANCA ESPESOR 100MM.
 ZOCALO: SANITARIO PVC 70 MM TIPO CORTIFLEX SP2067.

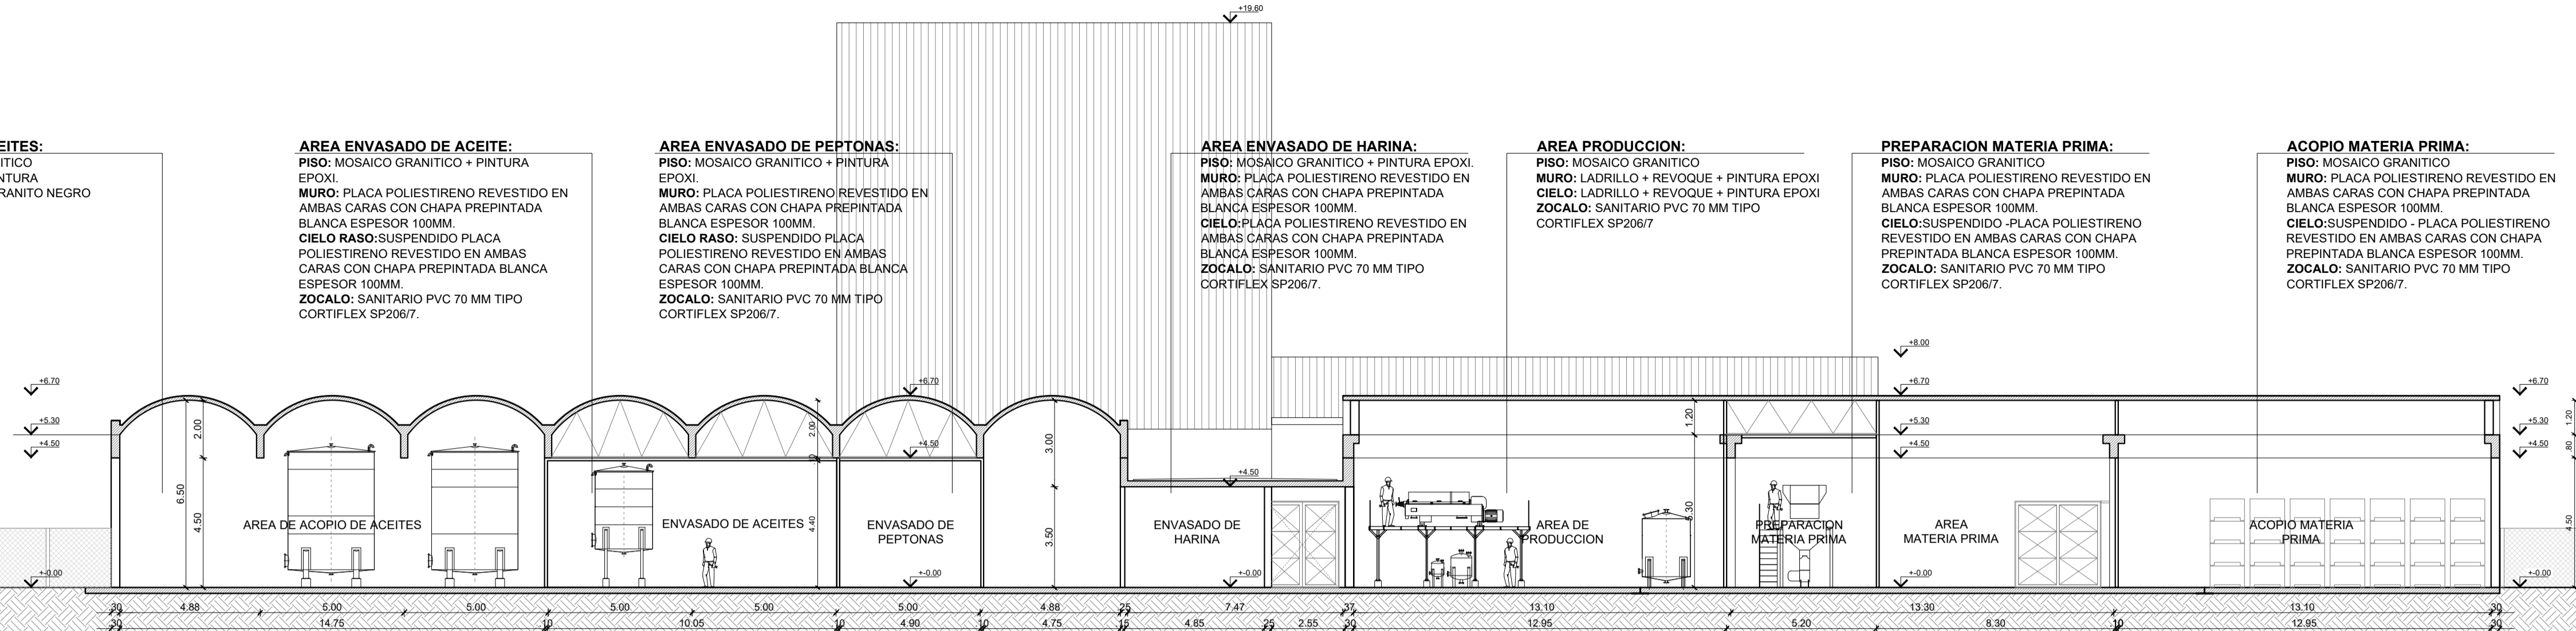


CORTE A - A

SECTOR EVAPORADOR Y SPRAY:
 PISO: CEMENTO ALISADO + PINTURA EPOXI.
 MURO: PLACA POLIESTIRENO REVESTIDO EN AMBAS CARAS CON CHAPA PREPINTADA BLANCA ESPESOR 100MM.
 CIELO RASO: SUSPENDIDO PLACA POLIESTIRENO REVESTIDO EN AMBAS CARAS CON CHAPA PREPINTADA BLANCA ESPESOR 100MM.
 ZOCALO: SANITARIO PVC 70 MM TIPO CORTIFLEX SP2067.

AREA PRODUCCION HARINA:
 PISO: MOSAICO GRANITICO
 MURO: LADRILLO + PINTURA
 ZOCALO: MOSAICO GRANITO NEGRO

AREA ACOPIO HARINAS Y PEPTONAS:
 PISO: MOSAICO GRANITICO
 MURO: LADRILLO + PINTURA
 ZOCALO: MOSAICO GRANITO NEGRO

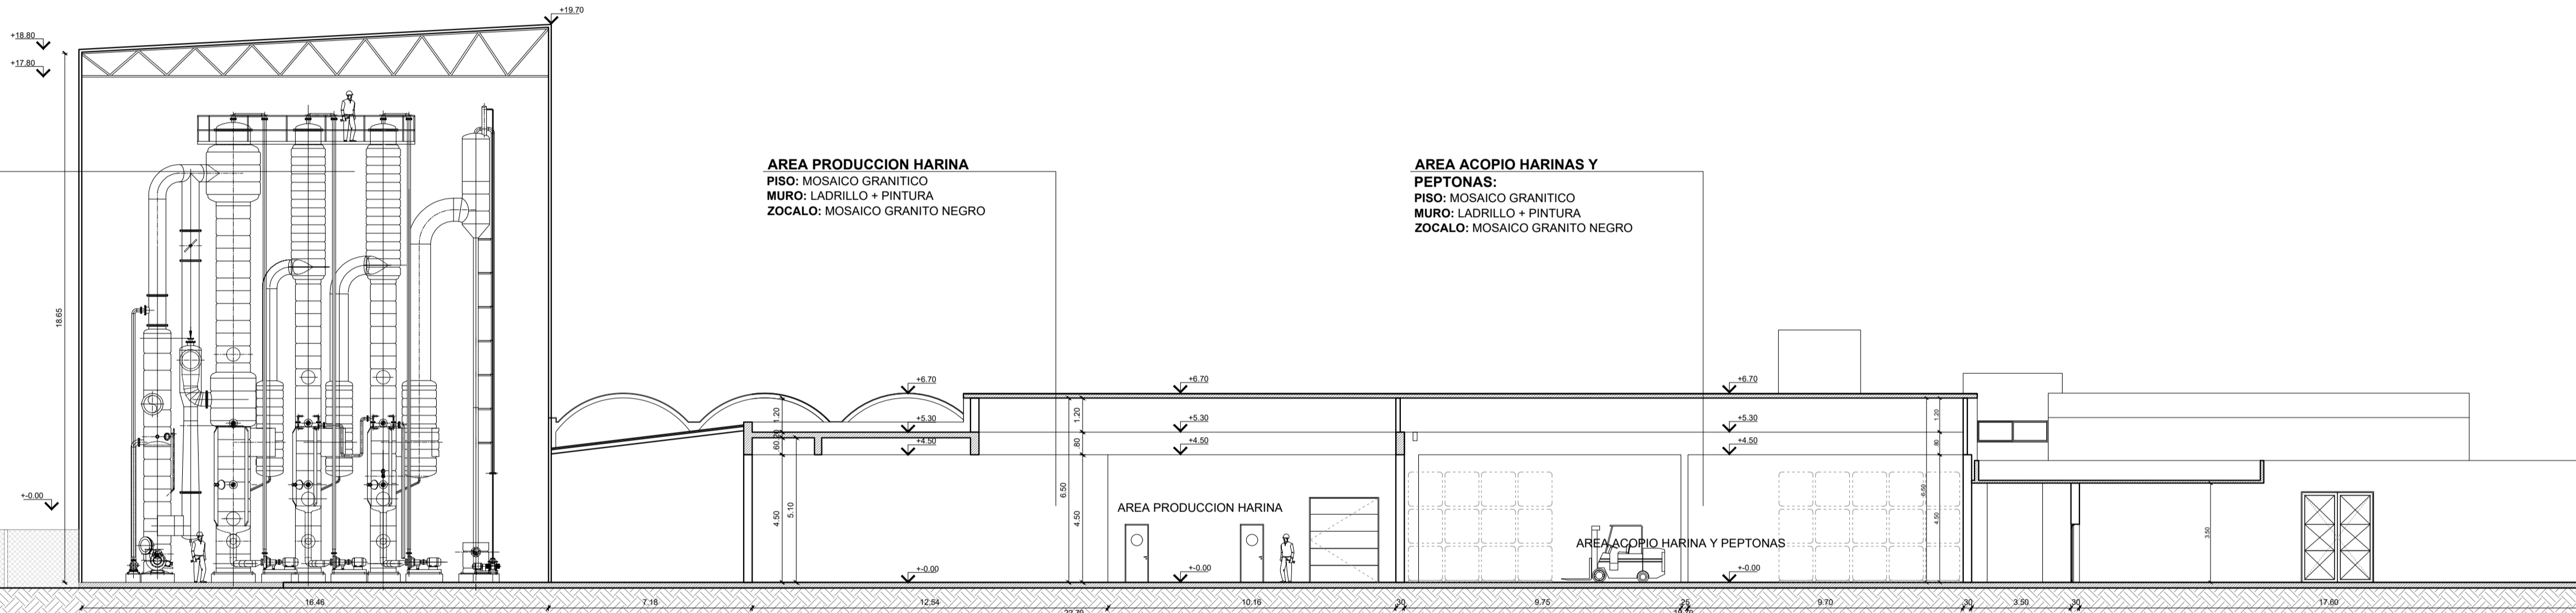


CORTE B - B

SECTOR COMEDOR:
 PISO: MOSAICO GRANITICO
 MURO: LADRILLO + CERAMICO 20 X 20.
 CIELO RASO: PINTURA SOBRE ESTRUCTURA.
 ZOCALO: MOSAICO GRANITICO

DEPOSITO GENERAL:
 PISO: MOSAICO GRANITICO
 MURO: LADRILLO + REVOQUE + PINTURA
 CIELO RASO: PINTURA SOBRE ESTRUCTURA.
 ZOCALO: MOSAICO GRANITO NEGRO

AREA PRODUCCION - SEPARACION:
 PISO: MOSAICO GRANITICO.
 MURO: PLACA POLIESTIRENO REVESTIDO EN AMBAS CARAS CON CHAPA PREPINTADA BLANCA ESPESOR 100MM.
 CIELO RASO: PINTURA EPOXI SOBRE ESTRUCTURA.
 ZOCALO: SANITARIO PVC 70 MM TIPO CORTIFLEX SP2067.

AREA PRODUCCION - SECADORES:
 PISO: MOSAICO GRANITICO.
 MURO: PLACA POLIESTIRENO REVESTIDO EN AMBAS CARAS CON CHAPA PREPINTADA BLANCA ESPESOR 100MM.
 CIELO RASO: PINTURA EPOXI SOBRE ESTRUCTURA.
 ZOCALO: SANITARIO PVC 70 MM TIPO CORTIFLEX SP2067.

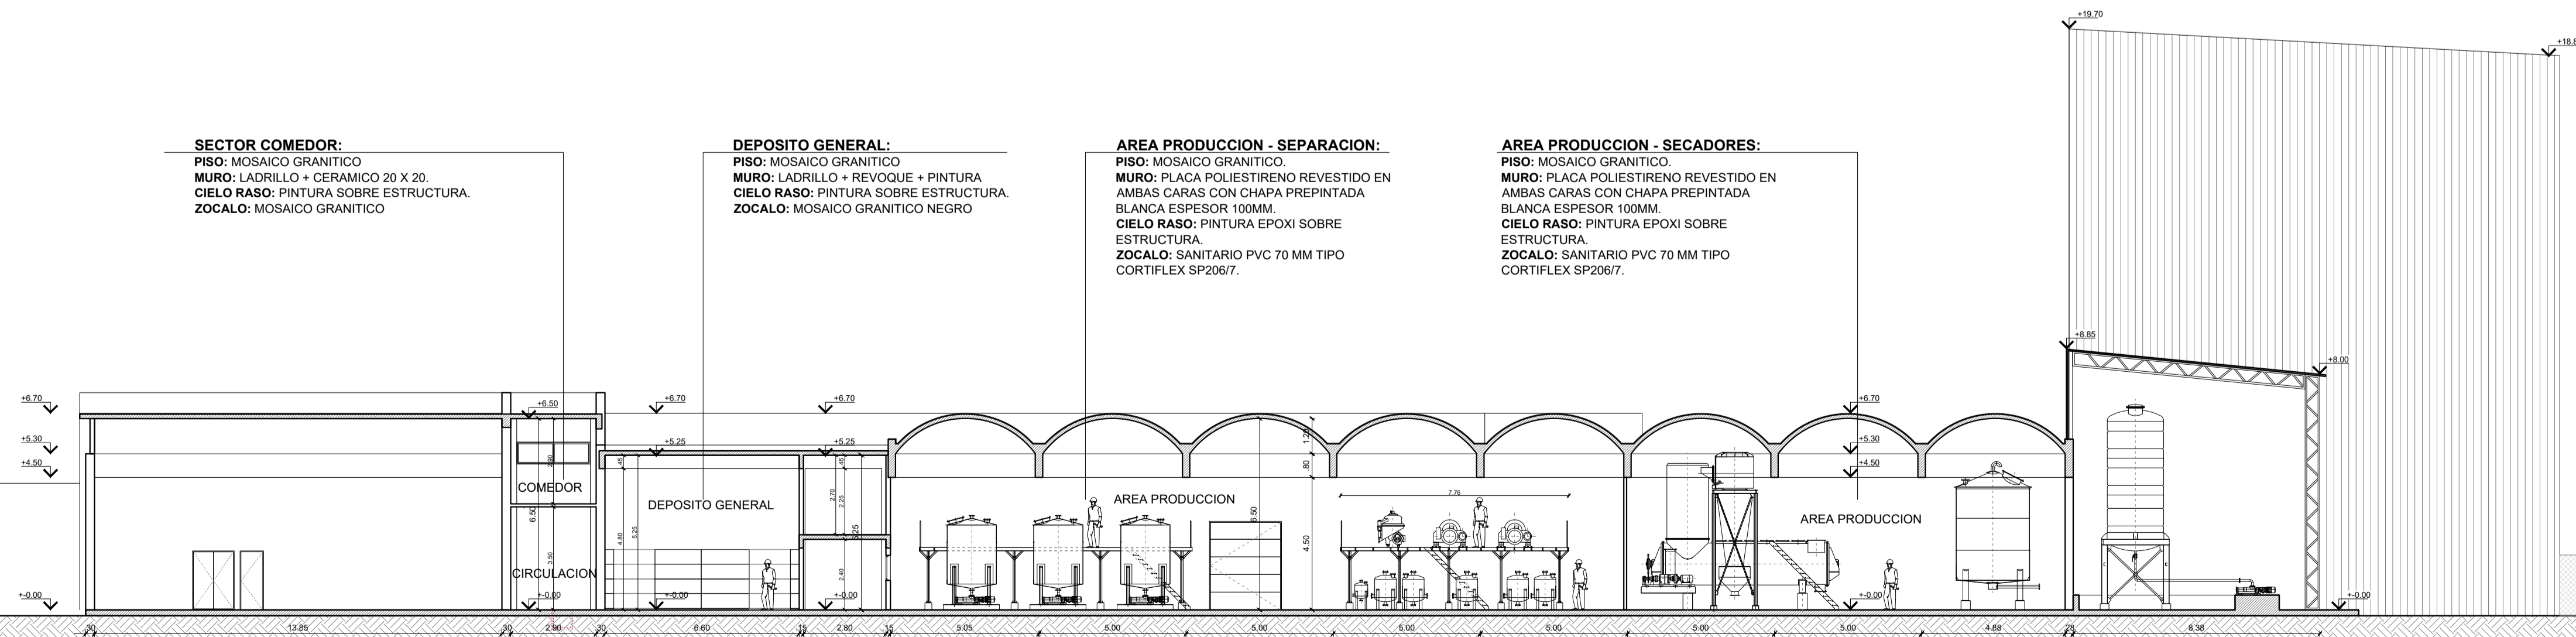

CORTE C - C



Patagonian
Sea Secret

PROYECTO PLANTA PATAGONIAN SEA SECRET

ETAPA	PROYECTO	ESCALA	1:150
PLANO	CORTES	FECHA	JULIO 2019
		ARCHIVO	PSSS2706.dwg