
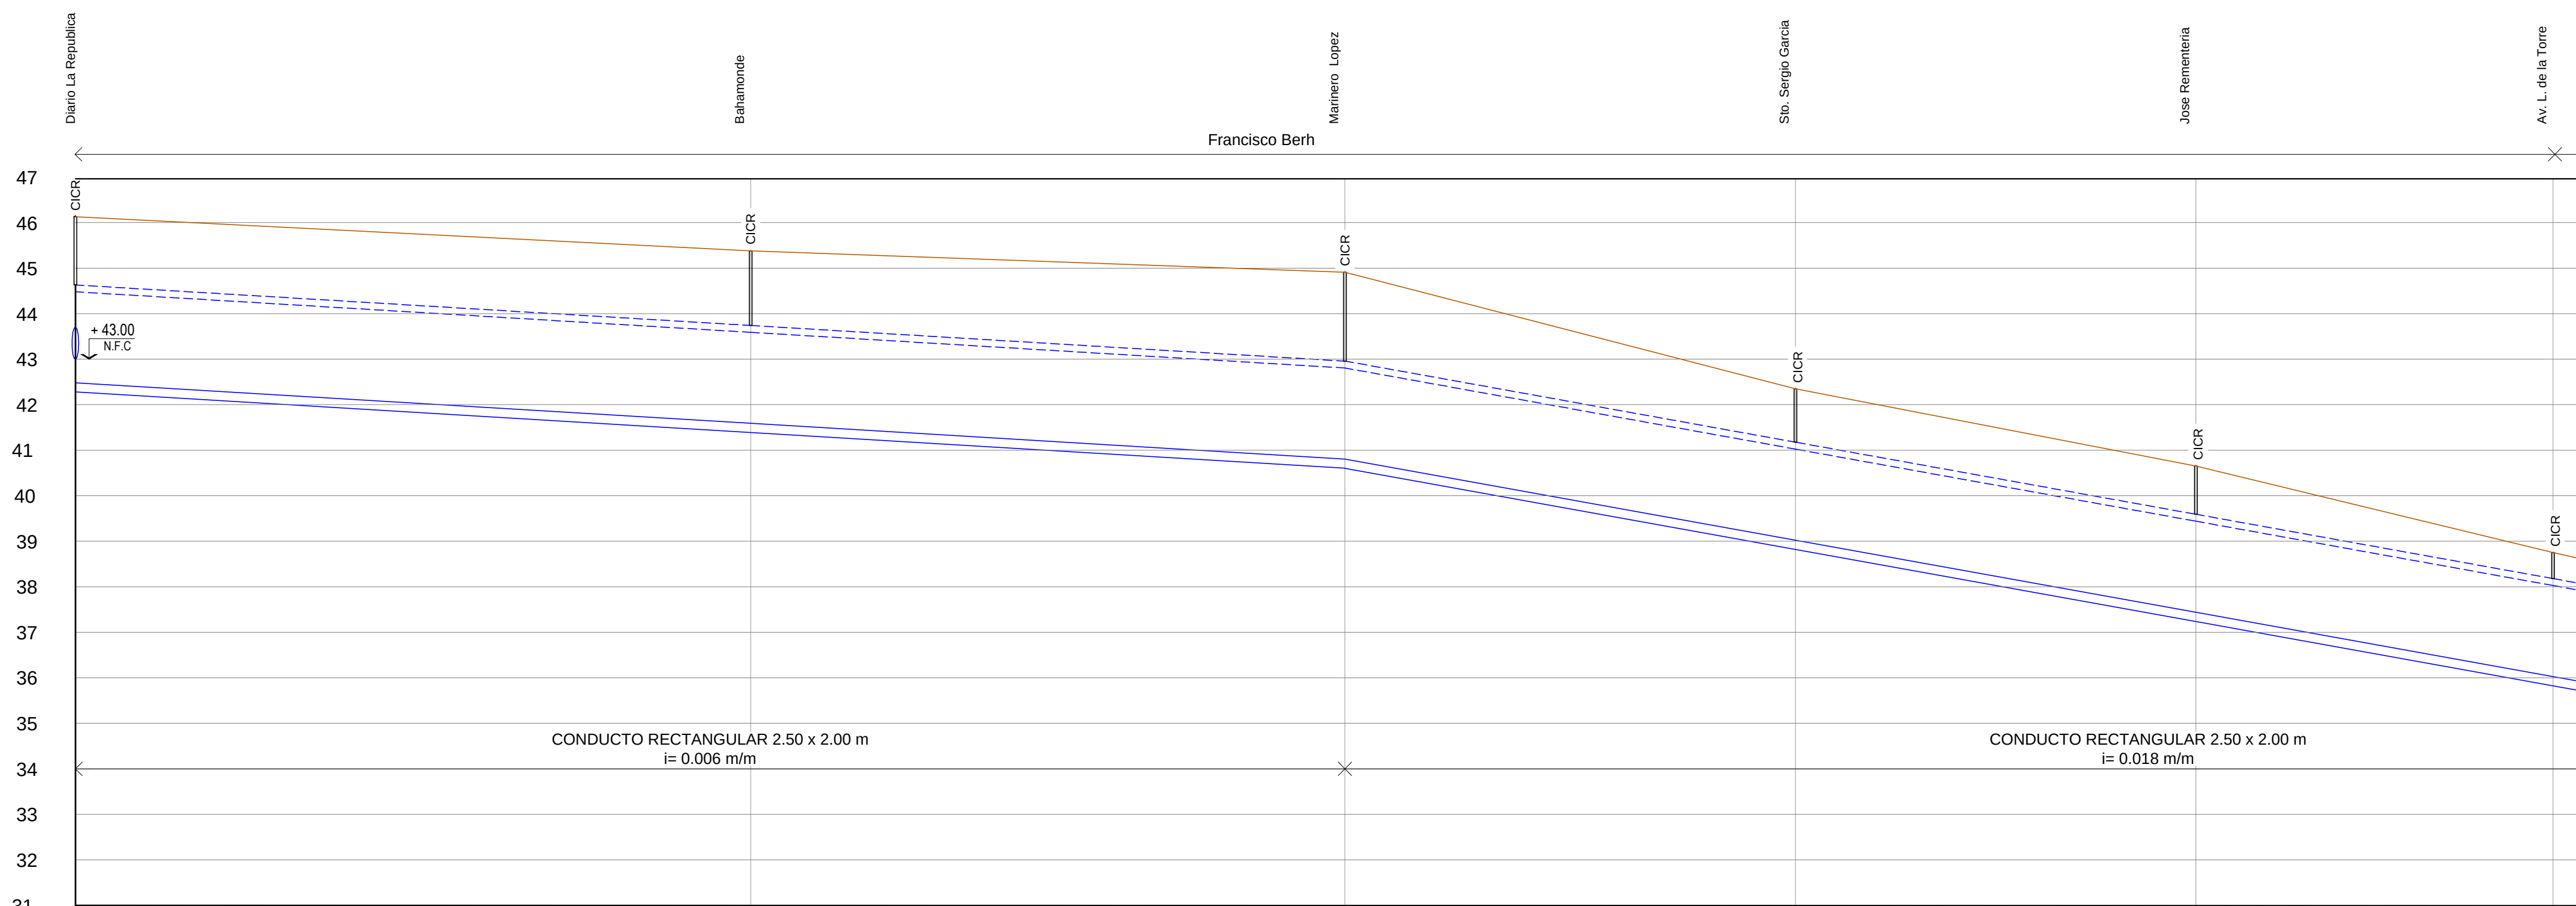
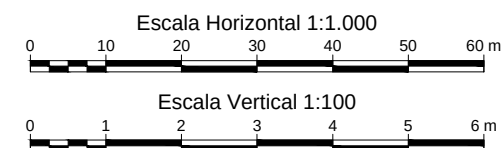
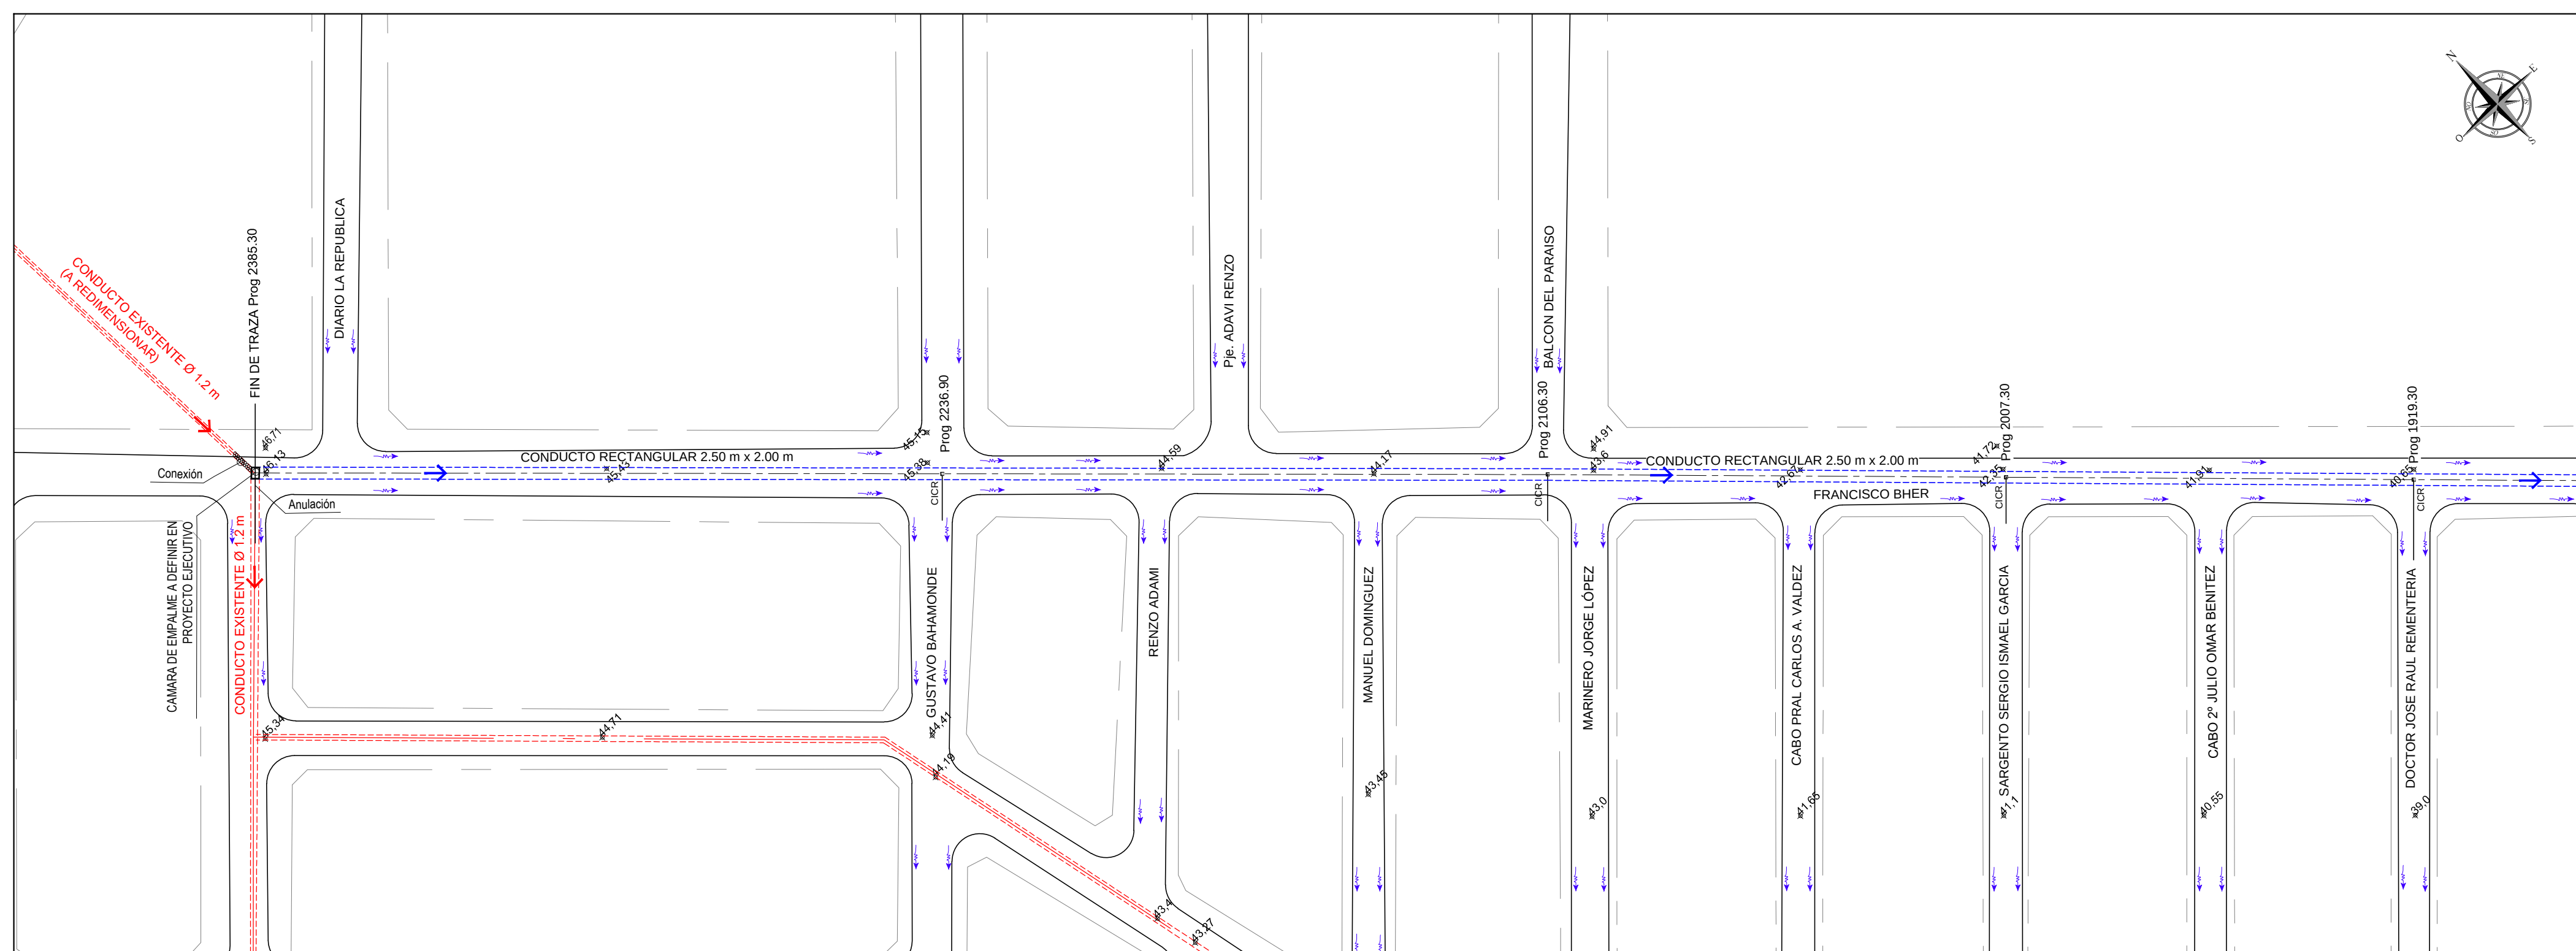


PERFIL LONGITUDINAL
Esc H: 1:1.000 Esc V 1:100

[illegible]

PLANIMETRIA
Esc 1:1.000

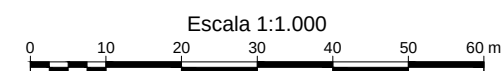

Continúa en Plano 1468-CAD-AL-002


REFERENCIAS

- | | |
|---|--|
|  | Cámaras de Inspección Conducto Rectangular |
|  | Traza de Conducto Proyectado |
|  | Traza de Canal Proyectado |
|  | Conductos Existentes |
|  | Progresivas |
|  | Sentido de escurrimiento |
|  | Cotas de esquina |

NOTAS

Sistema de coordenadas Gauss-Krüger Argentina, Faja 2, WGS84-POSGAR 07


PLANO LLAVE

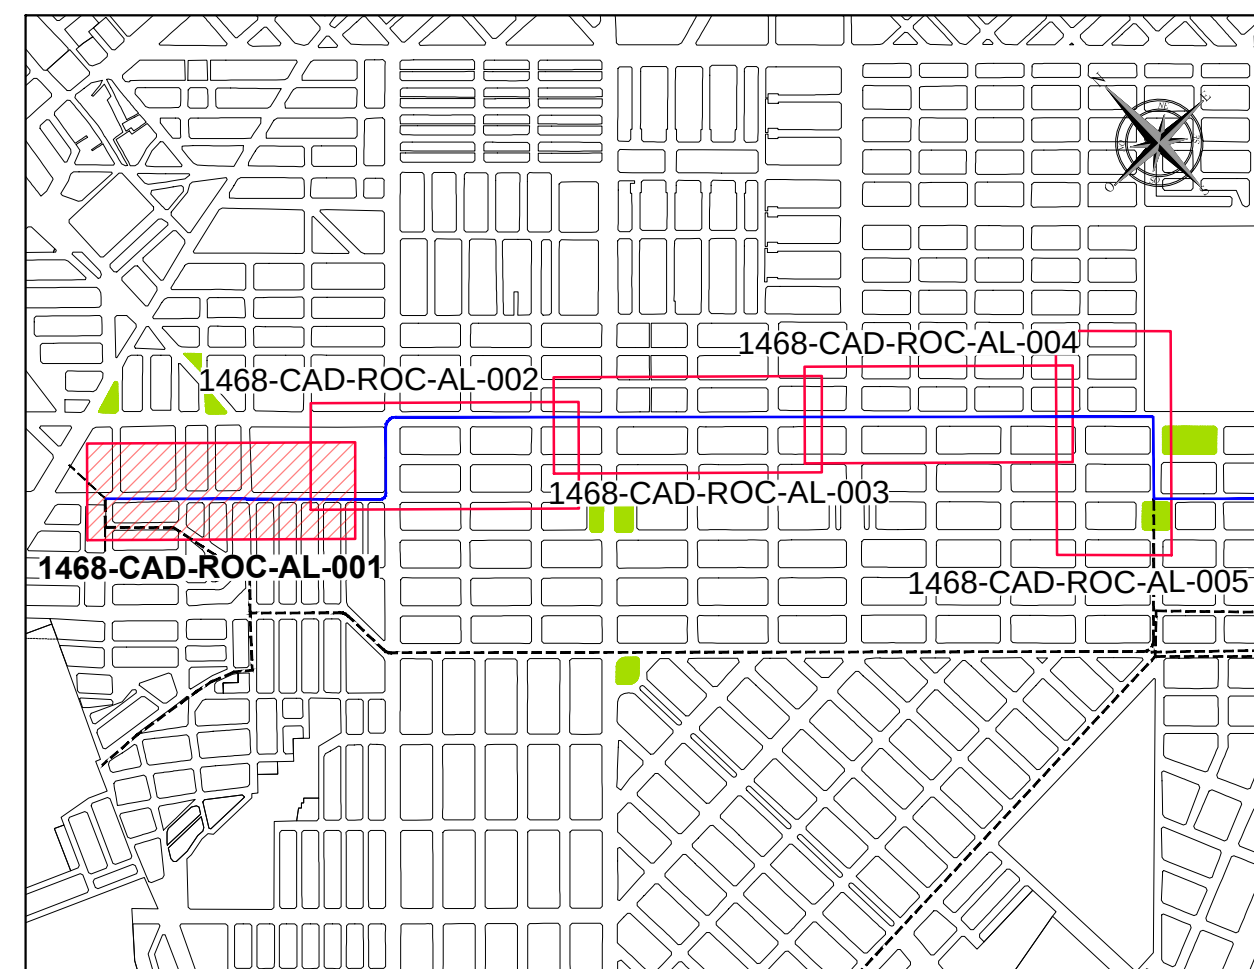[illegible]

\\Servidores\proyectos\1468 - Colector Roca y Aliviador Polonia\PLANOS\DWG\1468-CAD-ROC-AL-ALiviador Polonia.dwg User: cad Rev: Date: 10/4/2018 5:39:47 Drawing file path & name

CONDUCTO ALIVIADOR POLONIA

PERFIL LONGITUDINAL
Esc H: 1:1.000 Esc V 1:100

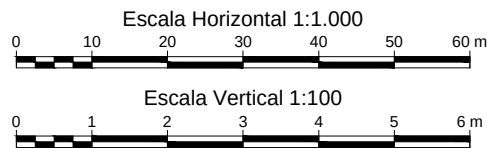


REFERENCIAS

- CICR
- Cámaras de Inspección Conducto Rectangular
- Traza de Conducto Proyectado
- Traza de Canal Proyectado
- Conductos Existentes
- Progresivas
- Sentido de escurrimiento
- Cotas de esquina

NOTAS



Sistema de coordenadas Gauss-Krüger Argentina, Faja 2, WGS84-POSGAR 07

Terreno Natural	
Cota Intradós	
Cota Proyecto	
Tapada	
Progresiva / Dist Parcial	

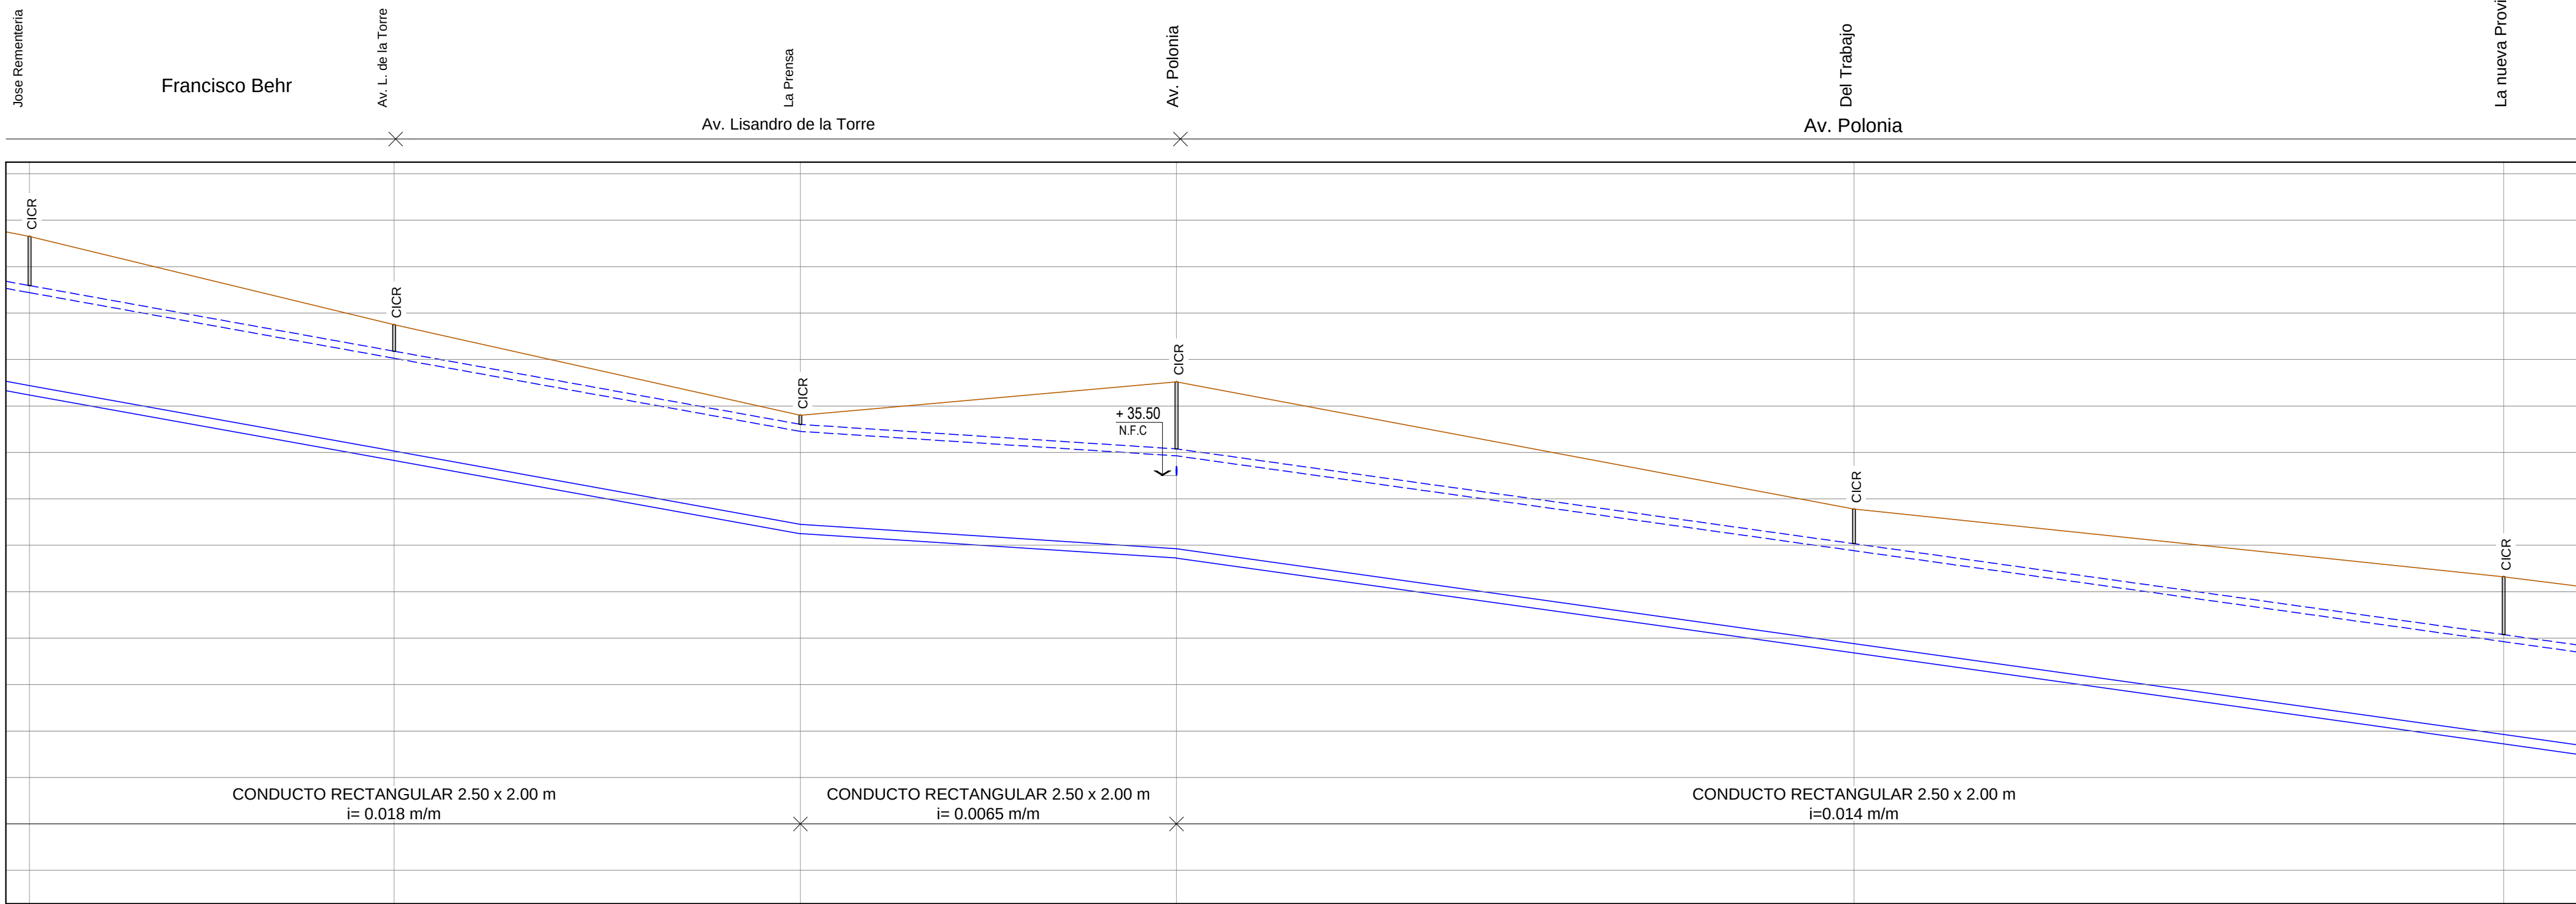


1919.30	78.50	1840.80	0.57	87.50	1753.30	0.20	81.00	1672.30	1.44	145.90	1526.40	0.75	139.90	1386.50
40.65		38.75		36.80		37.52		34.78		33.32		31.92		33.32
39.44		38.03		36.45		35.93		33.88		31.92		29.92		31.92
37.44		36.03		34.45		33.93		31.88		29.92		1.25		1.25
1.06		0.57		0.20		1.44		0.75		1.25				

PLANIMETRIA
Esc 1:1.000

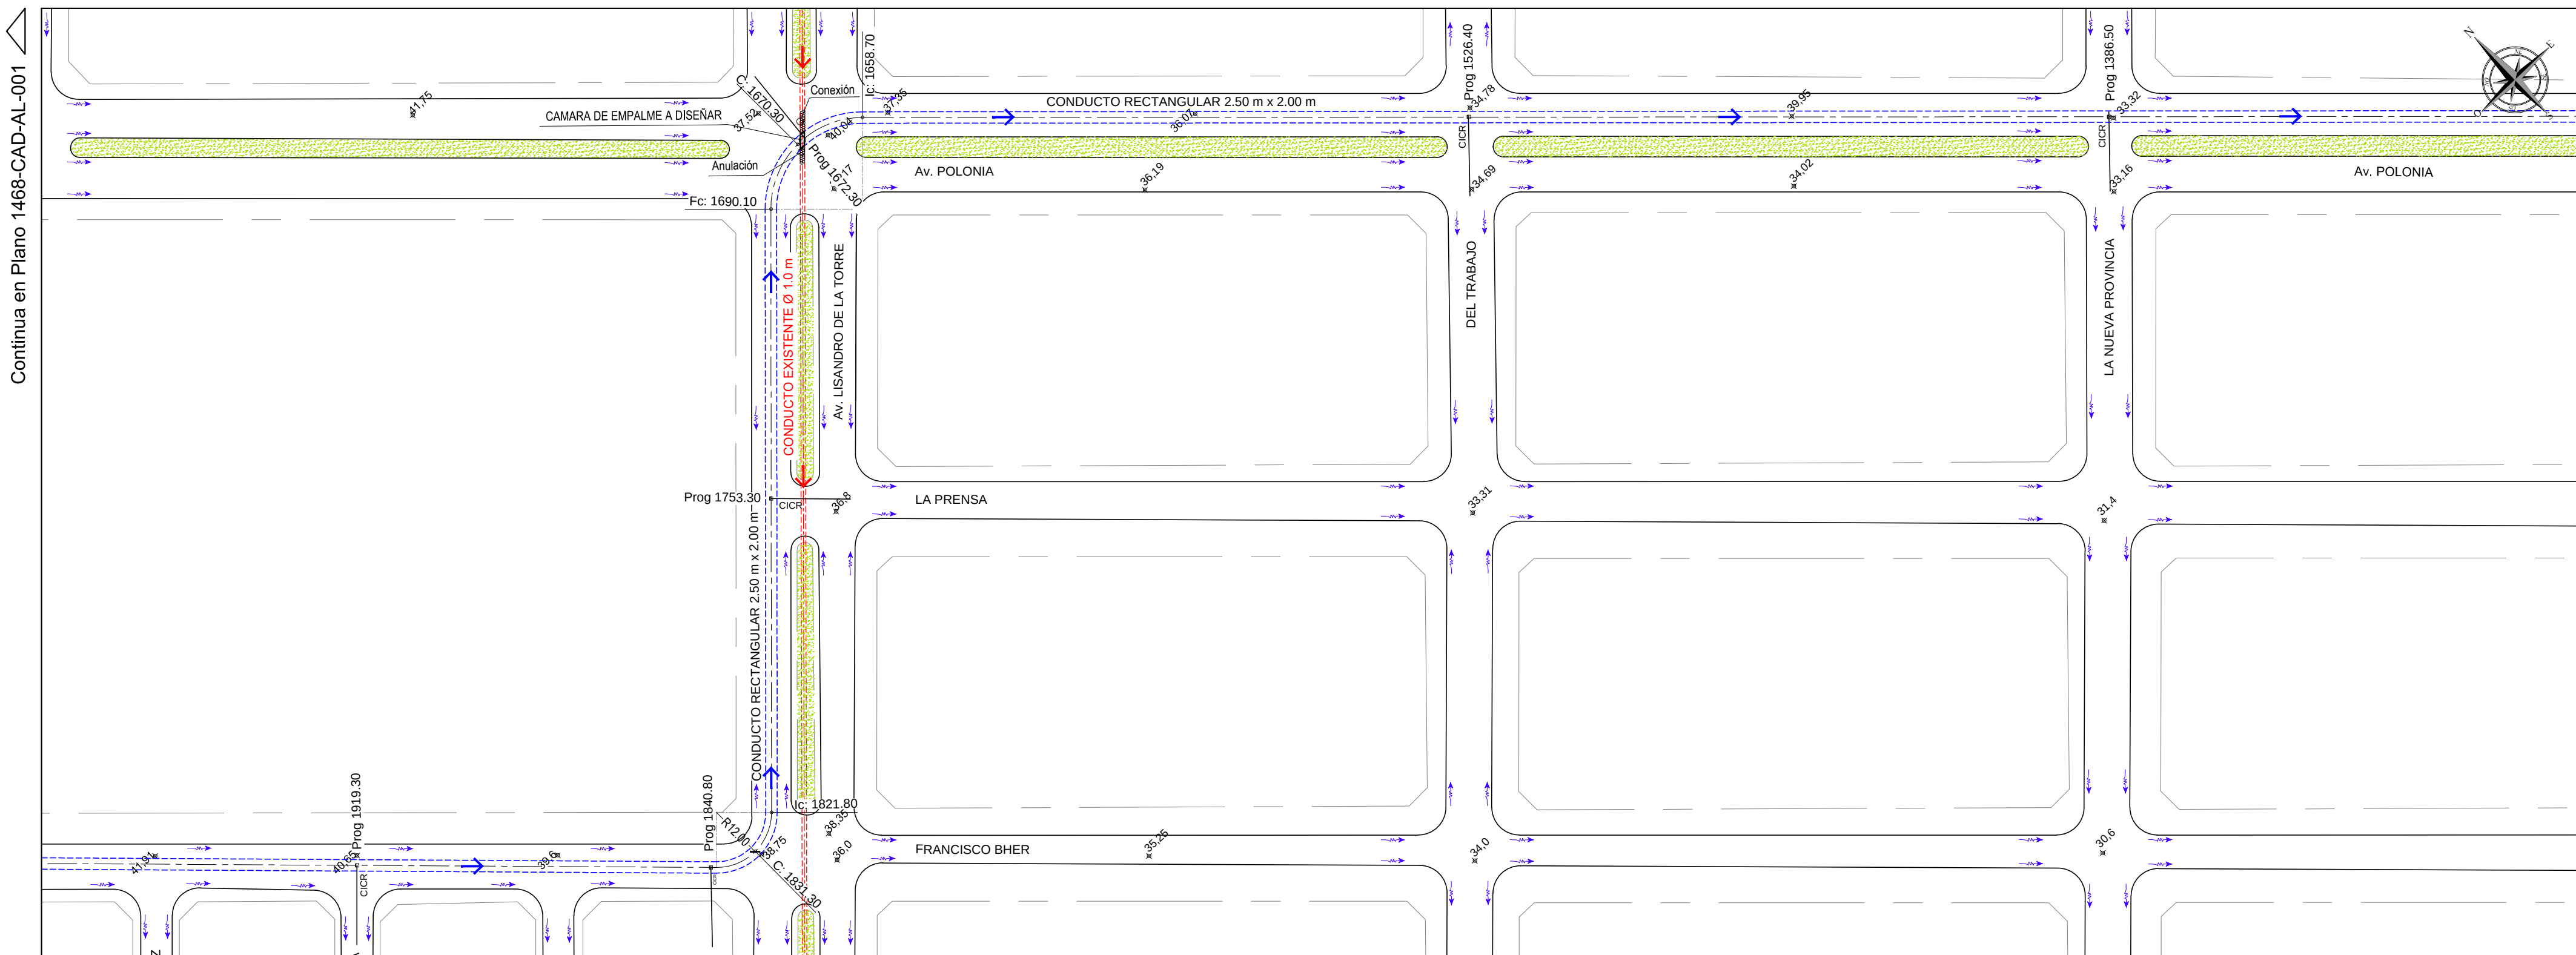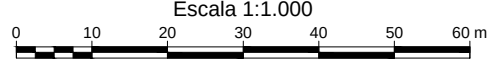


PLANO LLAVE

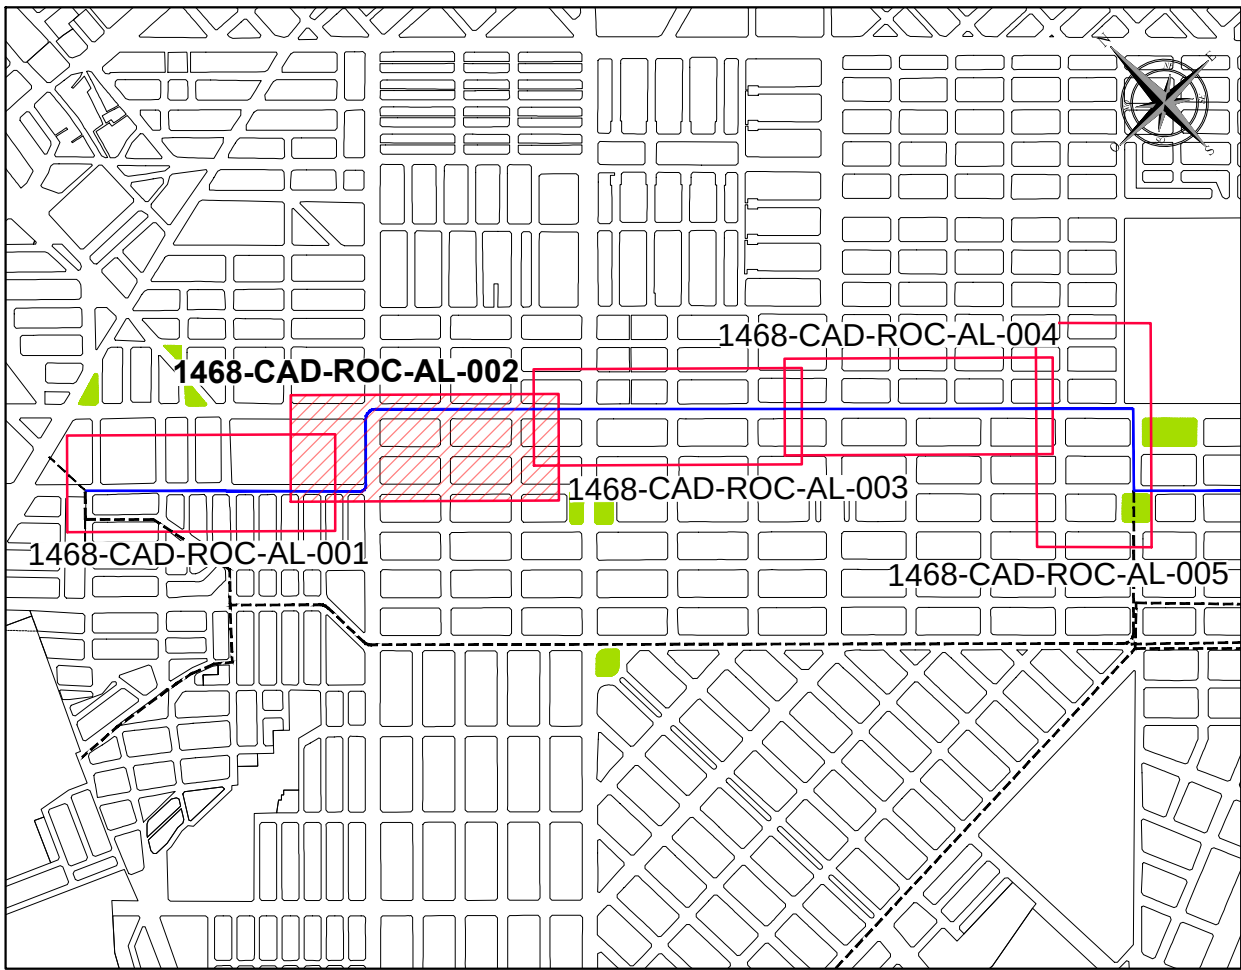




01 Para Revisión		DDM		HNT	-	JMC
Rev	Descripción	Dibujó:	Revisó	Fecha:	Aprobó:	
		PROVINCIA DEL CHUBUT				
		MINISTERIO DE INFRAESTRUCTURA PLANEAMIENTO Y SERVICIOS PÚBLICOS				
REDES DE DESAGÜES PLUVIALES PRINCIPALES, SECUNDARIOS Y RESERVORIOS EN ZONA SUR-ETAPA 3:COLECTOR ROCA						
SISTEMA COLECTOR AVENIDA ROCA ANTEPROYECTO - CONDUCTO ALIVIADOR POLONIA PERFIL LONGITUDINAL Y PLANIMETRÍA						
Dibujó:	ALD	Fecha:	13/04/2018	Firma:		
Revisó:	HNT	Fecha:	13/04/2018			
Aprobó:	JMC	Fecha:	13/04/2018			
Plano ID:	068			Notas:		
Archivo:		1468-CAD-ROC-AL-002		Revisión		01
Escala:		Indicadas		Hojas:		2 de 5
				Fecha:		04-2018

Esc H: 1:1.000 Esc V 1:100


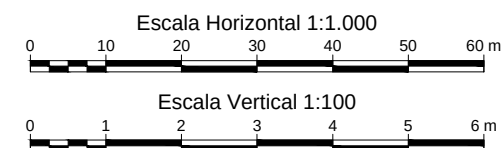


CICR	Cámaras de Inspección Conducto Rectangular
	Traza de Conducto Projectado
	Traza de Canal Projectado
	Conductos Existentes
	Prog 000.00
	Sentido de escurrimiento
	Cotas de esquina

Sistema de coordenadas Gauss-Krüger Argentina. Faja 2. WGS84-POSGAR 07

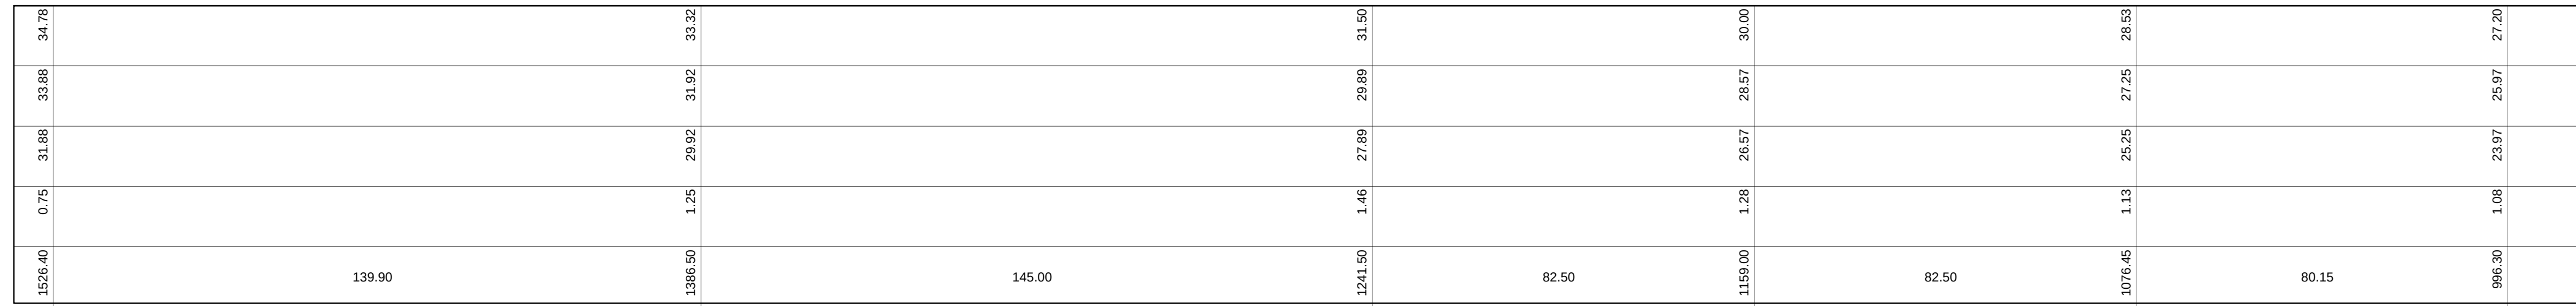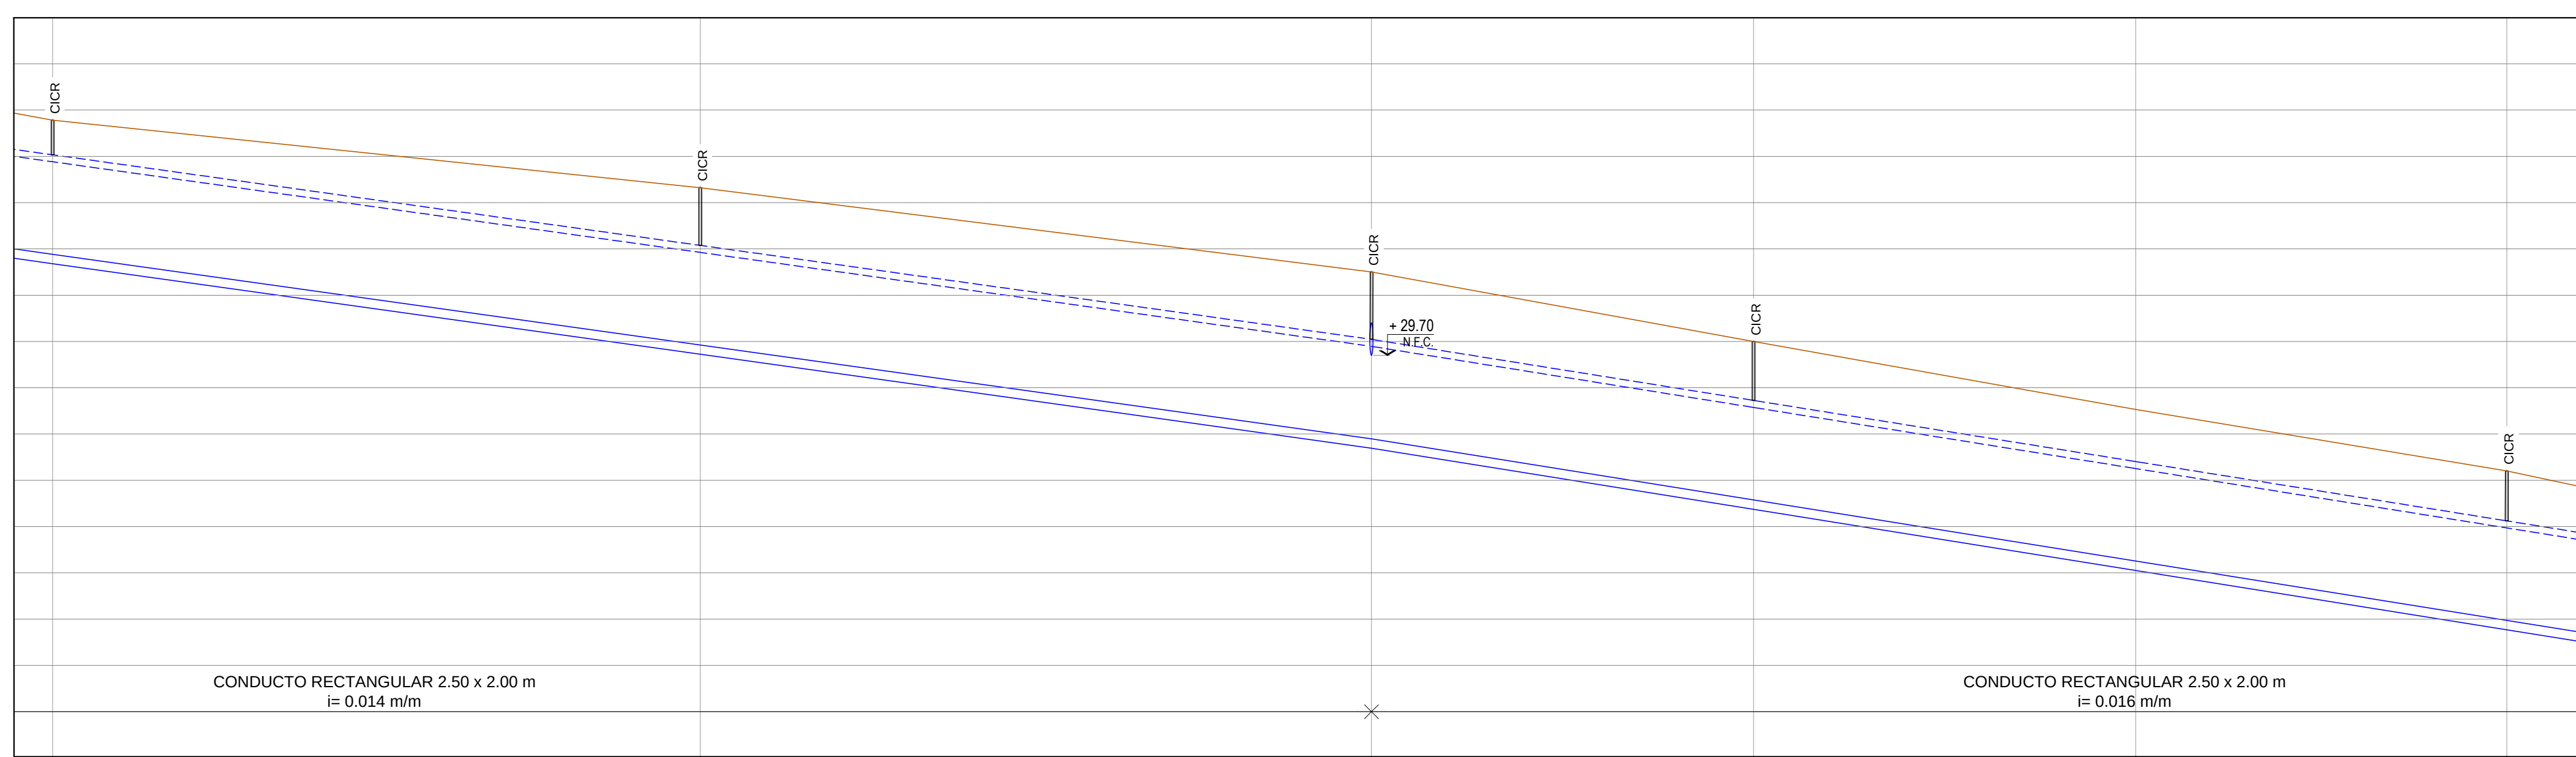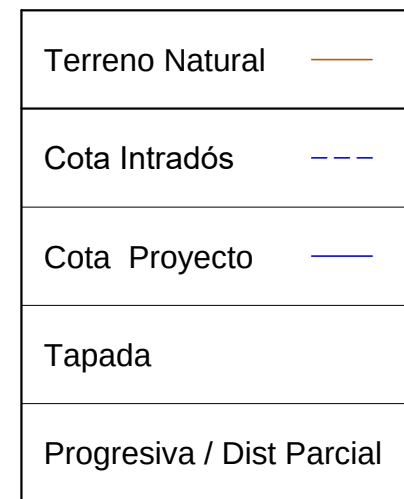

Esc 1:1.000

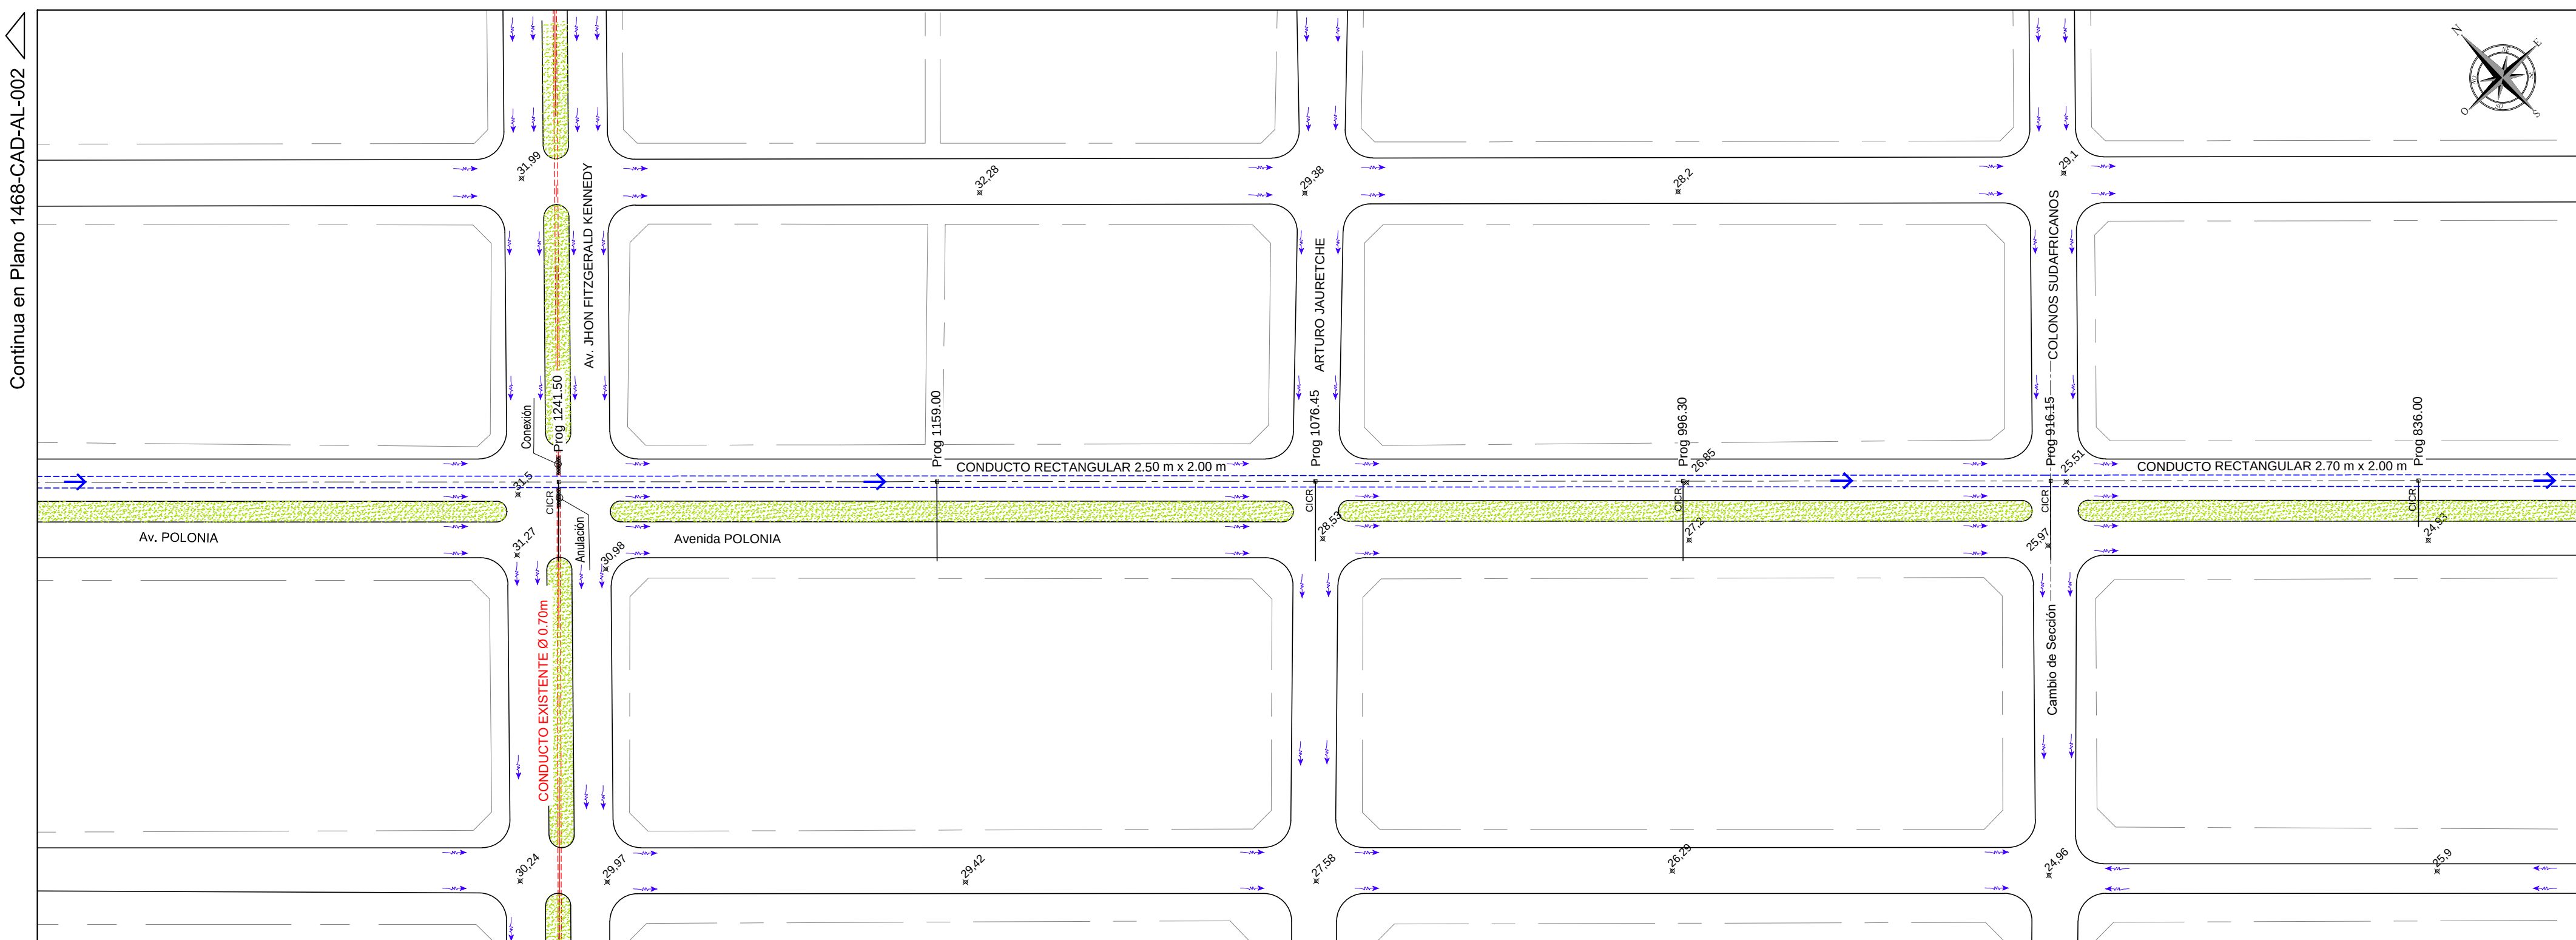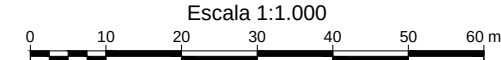

The map displays a street grid in the City of Los Angeles. Five parcels are highlighted with colored outlines and labels:

- 1468-CAD-ROC-AL-001**: A parcel on the left side of the map, outlined in blue.
- 1468-CAD-ROC-AL-002**: A parcel in the upper left, outlined in red.
- 1468-CAD-ROC-AL-003**: A central parcel outlined in red, with a red hatched pattern.
- 1468-CAD-ROC-AL-004**: A parcel in the upper right, outlined in red.
- 1468-CAD-ROC-AL-005**: A parcel on the right side, outlined in blue.

A north arrow is located in the top right corner. A dashed line runs horizontally across the lower portion of the map.

01	Para Revisión			ALD	HNT	-	-		
Rev		Descripción		Dibujó:	Revisó	Fecha:	Aprobó:		



PROVINCIA DEL CHUBUT

MINISTERIO DE INFRAESTRUCTURA PLANEAMIENTO
Y SERVICIOS PÚBLICOS



REDES DE DASAGÜES PLUVIALES PRINCIPALES, SECUNDARIOS Y RESERVORIOS EN ZONA SUR-ETAPA 3: COLECTOR ROCA

SISTEMA COLECTOR AVENIDA ROCA
 ANTEPROYECTO - CONDUCTO ALIVIANAR POLONIA
 PERFIL LONGITUDINAL Y PLANIMETRÍA

Dibujó:	Fecha	Firma	Aprobación Comitante:
ALD	13/04/2018		
Revisó: HNT	13/04/2018		
Aprobó: JMC	13/04/2018		

Plano ID:

069

Notas:

Archivo:

1468-CAD-ROC-AL-003

Escala: Indicadas


Revisión

01

Hojas: 3 de 5



04-2018

Esc H: 1:1.000 Esc V 1:100


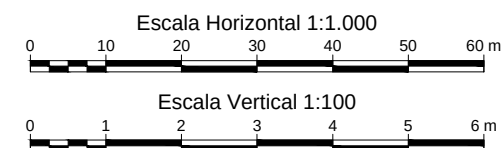


	Cámaras de Inspección Conducto Rectangular
	Traza de Conducto Projectado
	Traza de Canal Projectado
	Conductos Existentes
	Progresivas
	Sentido de escurrimiento
	Cotas de esquina

Sistema de coordenadas Gauss-Krüger Argentina, Faja 2, WGS84-POSGAR 07

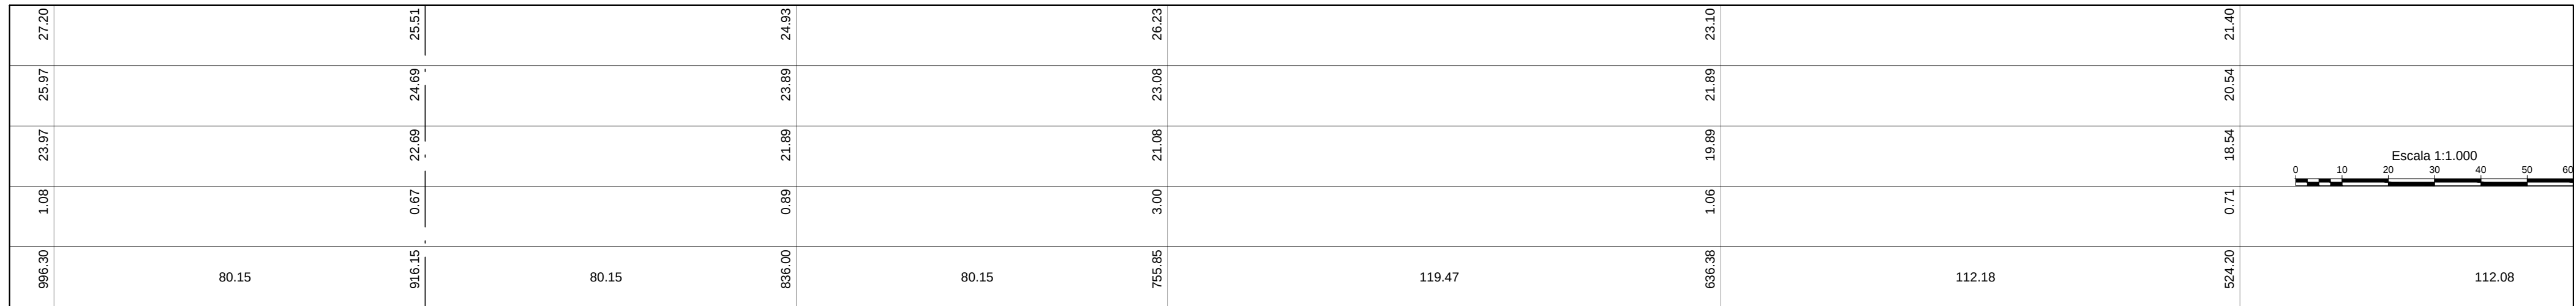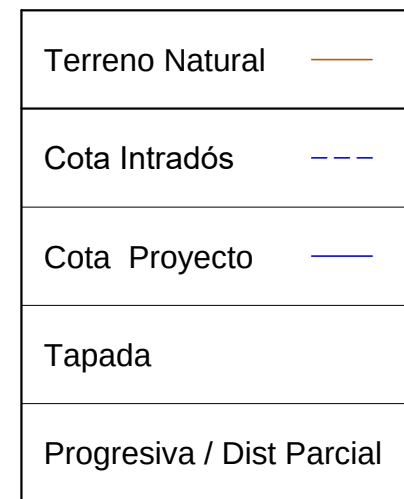

Esc 1:1.000

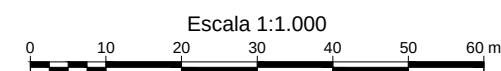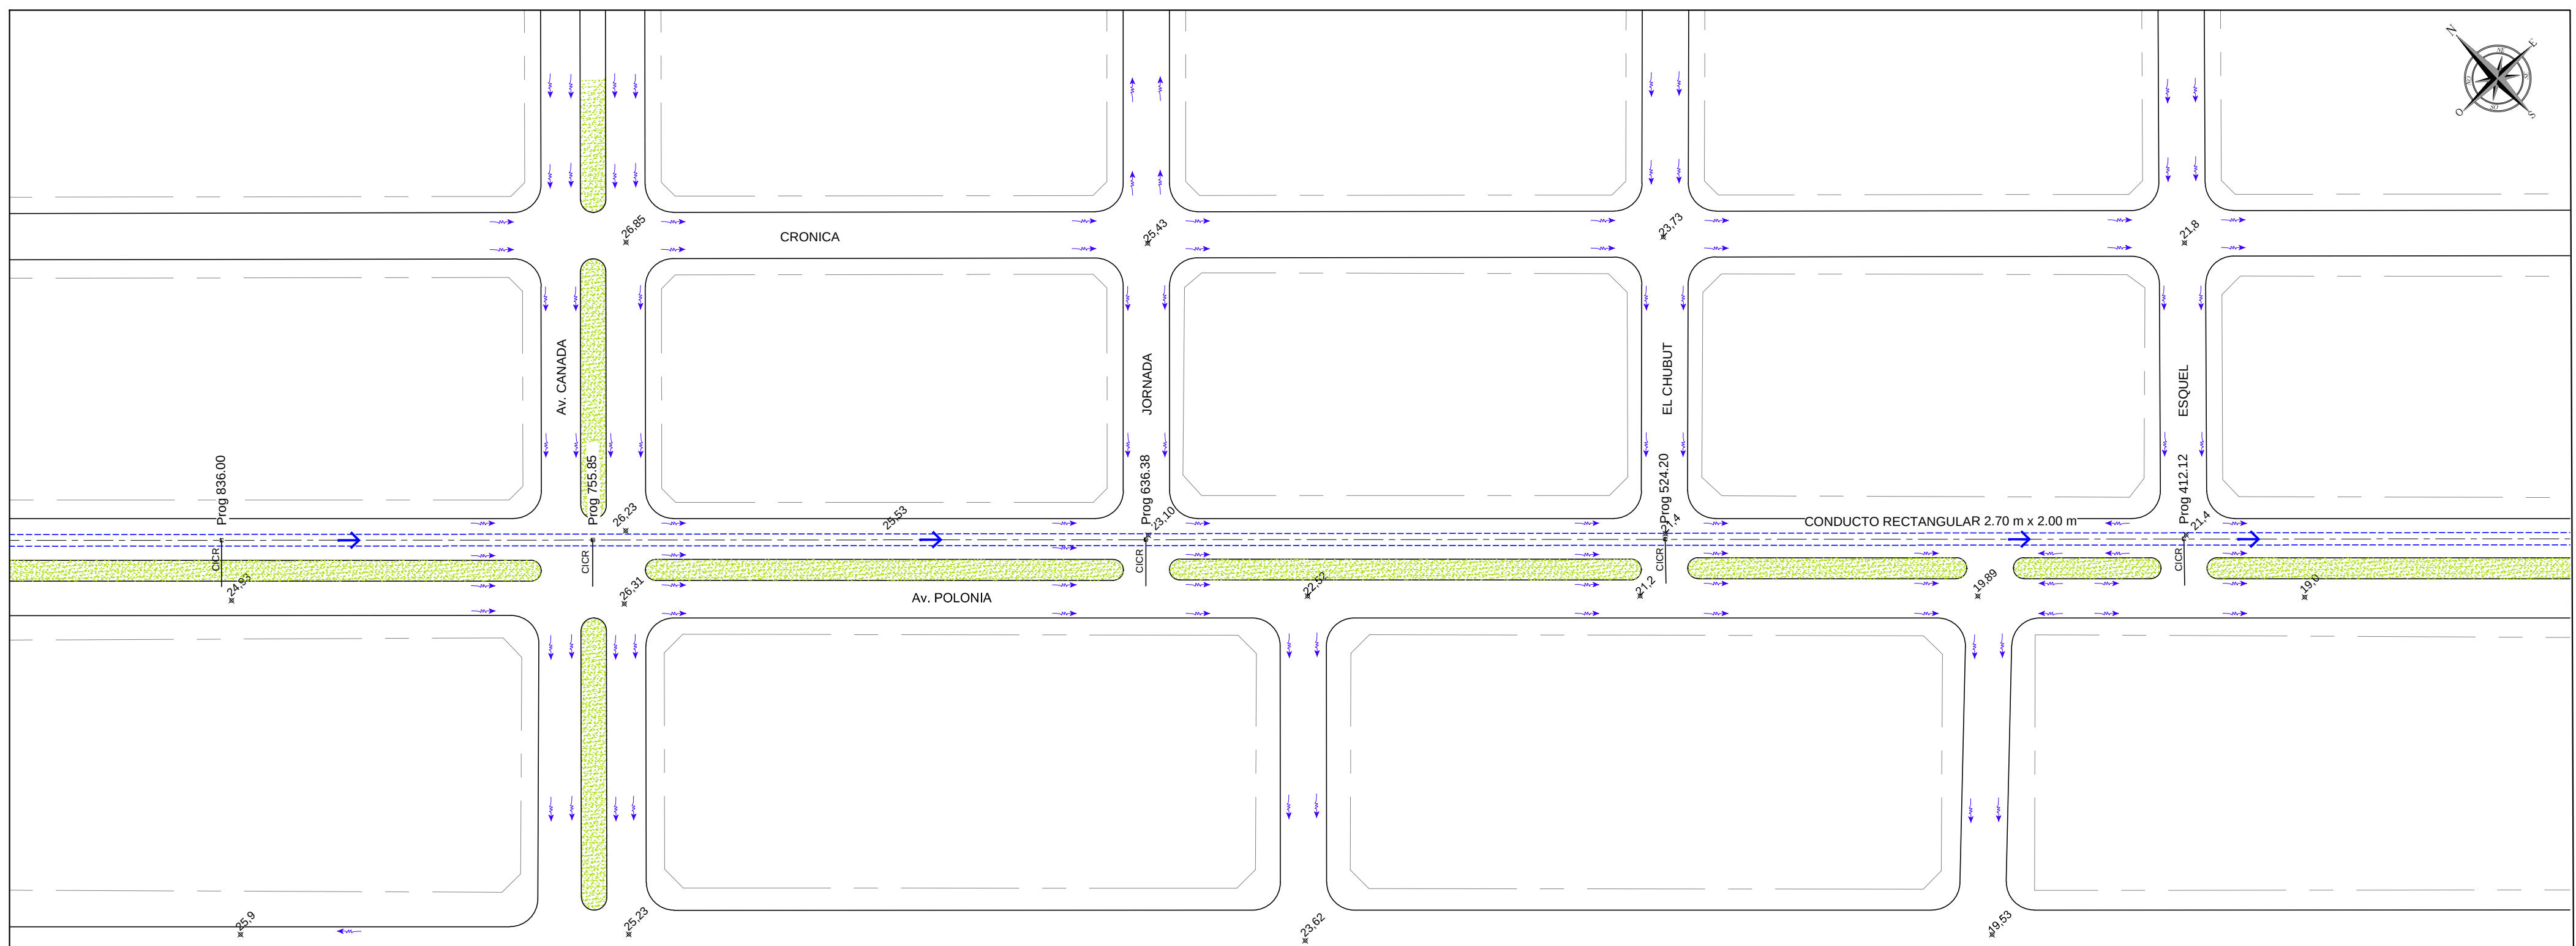Continua en Plano 1468-CAD-AL-003 Continua en Plano 1468-CAD-AL-005


A map of a residential area with a grid of streets. A red outline highlights a specific area labeled 1468-CAD-ROC-AL-004. Other areas are labeled 1468-CAD-ROC-AL-001, 1468-CAD-ROC-AL-002, 1468-CAD-ROC-AL-003, and 1468-CAD-ROC-AL-005. A north arrow is in the top right corner.

01	Para Revisión					ALD	HNT	-	JMC
Rev		Descripción				Dibujó:	Revisó	Fecha:	Aprobó:
		PROVINCIA DEL CHUBUT MINISTERIO DE INFRAESTRUCTURA PLANEAMIENTO Y SERVICIOS PUBLICOS							
REDES DE DASAGÜES PLUVIALES PRINCIPALES, SECUNDARIOS Y RESERVORIOS EN ZONA SUR-ETAPA 3:COLECTOR ROCA									
SISTEMA COLECTOR AVENIDA ROCA ANTEPROYECTO - CONDUCTO ALIVIADOR POLONIA PERFIL LONGITUDINAL Y PLANIMETRÍA									
		Fecha	Firma	Aprobación Comitante:					
Dibujó: ALD		13/04/2018							
Revisó: HNT		13/04/2018							
Aprobó: JMC		13/04/2018							
Plano ID:		Notas:				Archivo:		Revisión	
070						1468-CAD-ROC-AL-004		01	
						Escala: Indicadas		Hojas: 4 de 5	
								04-2018	

\\Servidor\proyectos\1468 - Chubut CDR - Zona Sur IP\ENTREGAS AL COMITENTE\2018-04-13-ANTEPROYECTO-ETAPA 3- Colector Roca y Aliviador Polonia (PLANOS)DWG 1468-CAD-ROC-AL-005- Aliviador Polonia.dwg User: cad Roca Date: 10/4/2018 5:42:47 PM Drawing file path & name:

CONDUCTO ALIVIADOR POLONIA

PERFIL LONGITUDINAL
Esc H: 1:1.000 Esc V 1:100

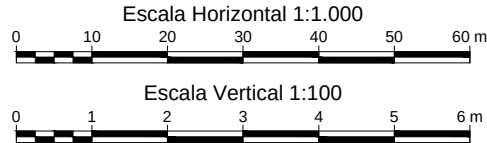


REFERENCIAS

- CICR
- Cámaras de Inspección Conducto Rectangular
- Traza de Conducto Proyectado
- Traza de Canal Proyectado
- Conductos Existentes
- Progresivas
- Sentido de escurrimiento
- Cotas de esquina

NOTAS



Sistema de coordenadas Gauss-Krüger Argentina, Faja 2, WGS84-POSGAR 07

Terreno Natural	
Cota Intradós	
Cota Proyecto	
Tapada	
Progresiva / Dist Parcial	

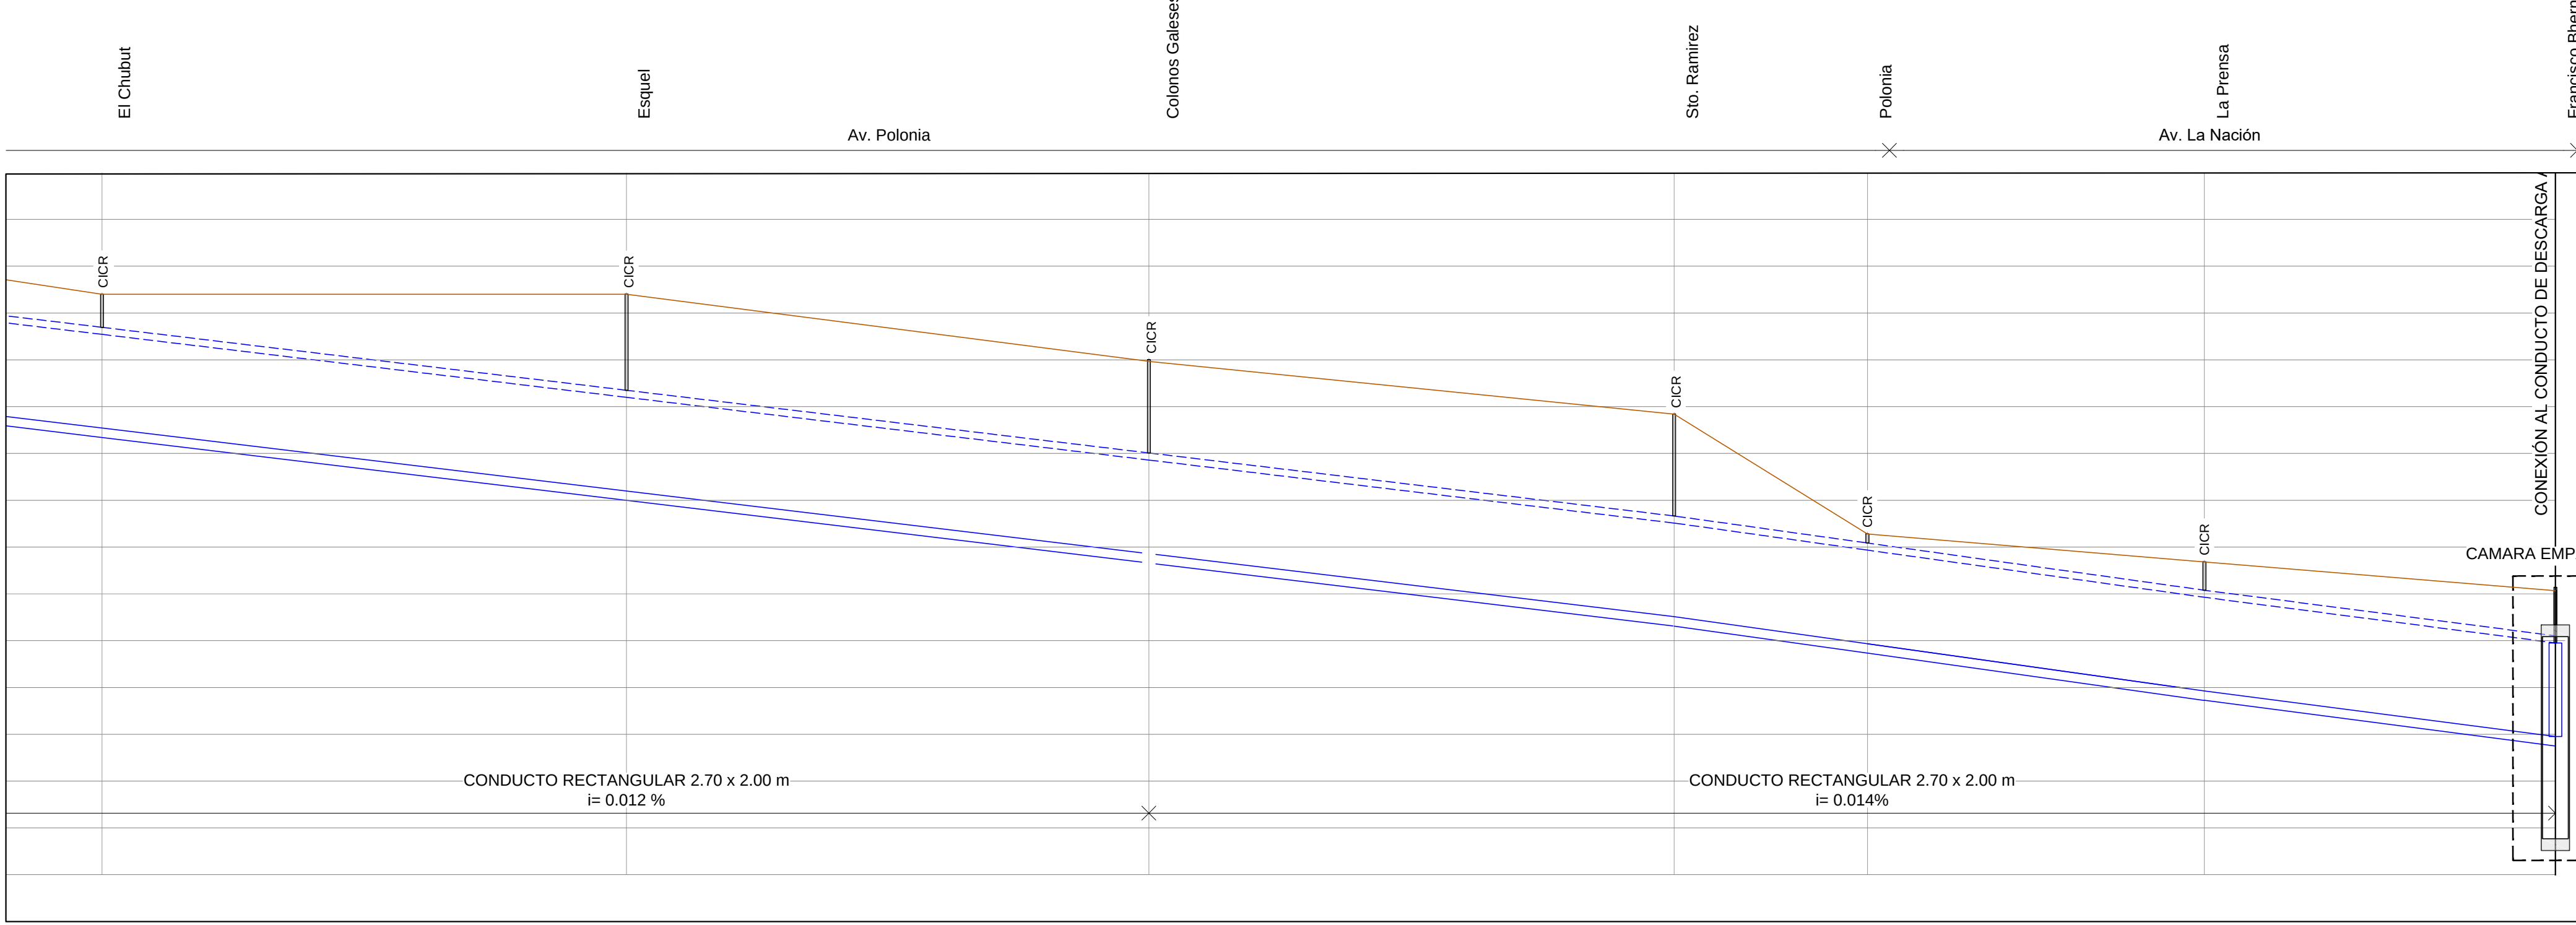


524.20	21.40	20.54	18.54	0.71	112.08	412.12	21.40	19.20	17.20	2.05	112.08	300.04	19.96	17.95	15.95	1.96	188.30	18.94	16.51	14.51	2.18	147.00	16.28	15.93	13.93	0.20	72.00	15.98	14.93	12.93	0.60	75.00	15.07	13.88	11.88	1.04	0.00
--------	-------	-------	-------	------	--------	--------	-------	-------	-------	------	--------	--------	-------	-------	-------	------	--------	-------	-------	-------	------	--------	-------	-------	-------	------	-------	-------	-------	-------	------	-------	-------	-------	-------	------	------

PLANIMETRIA
Esc 1:1.000

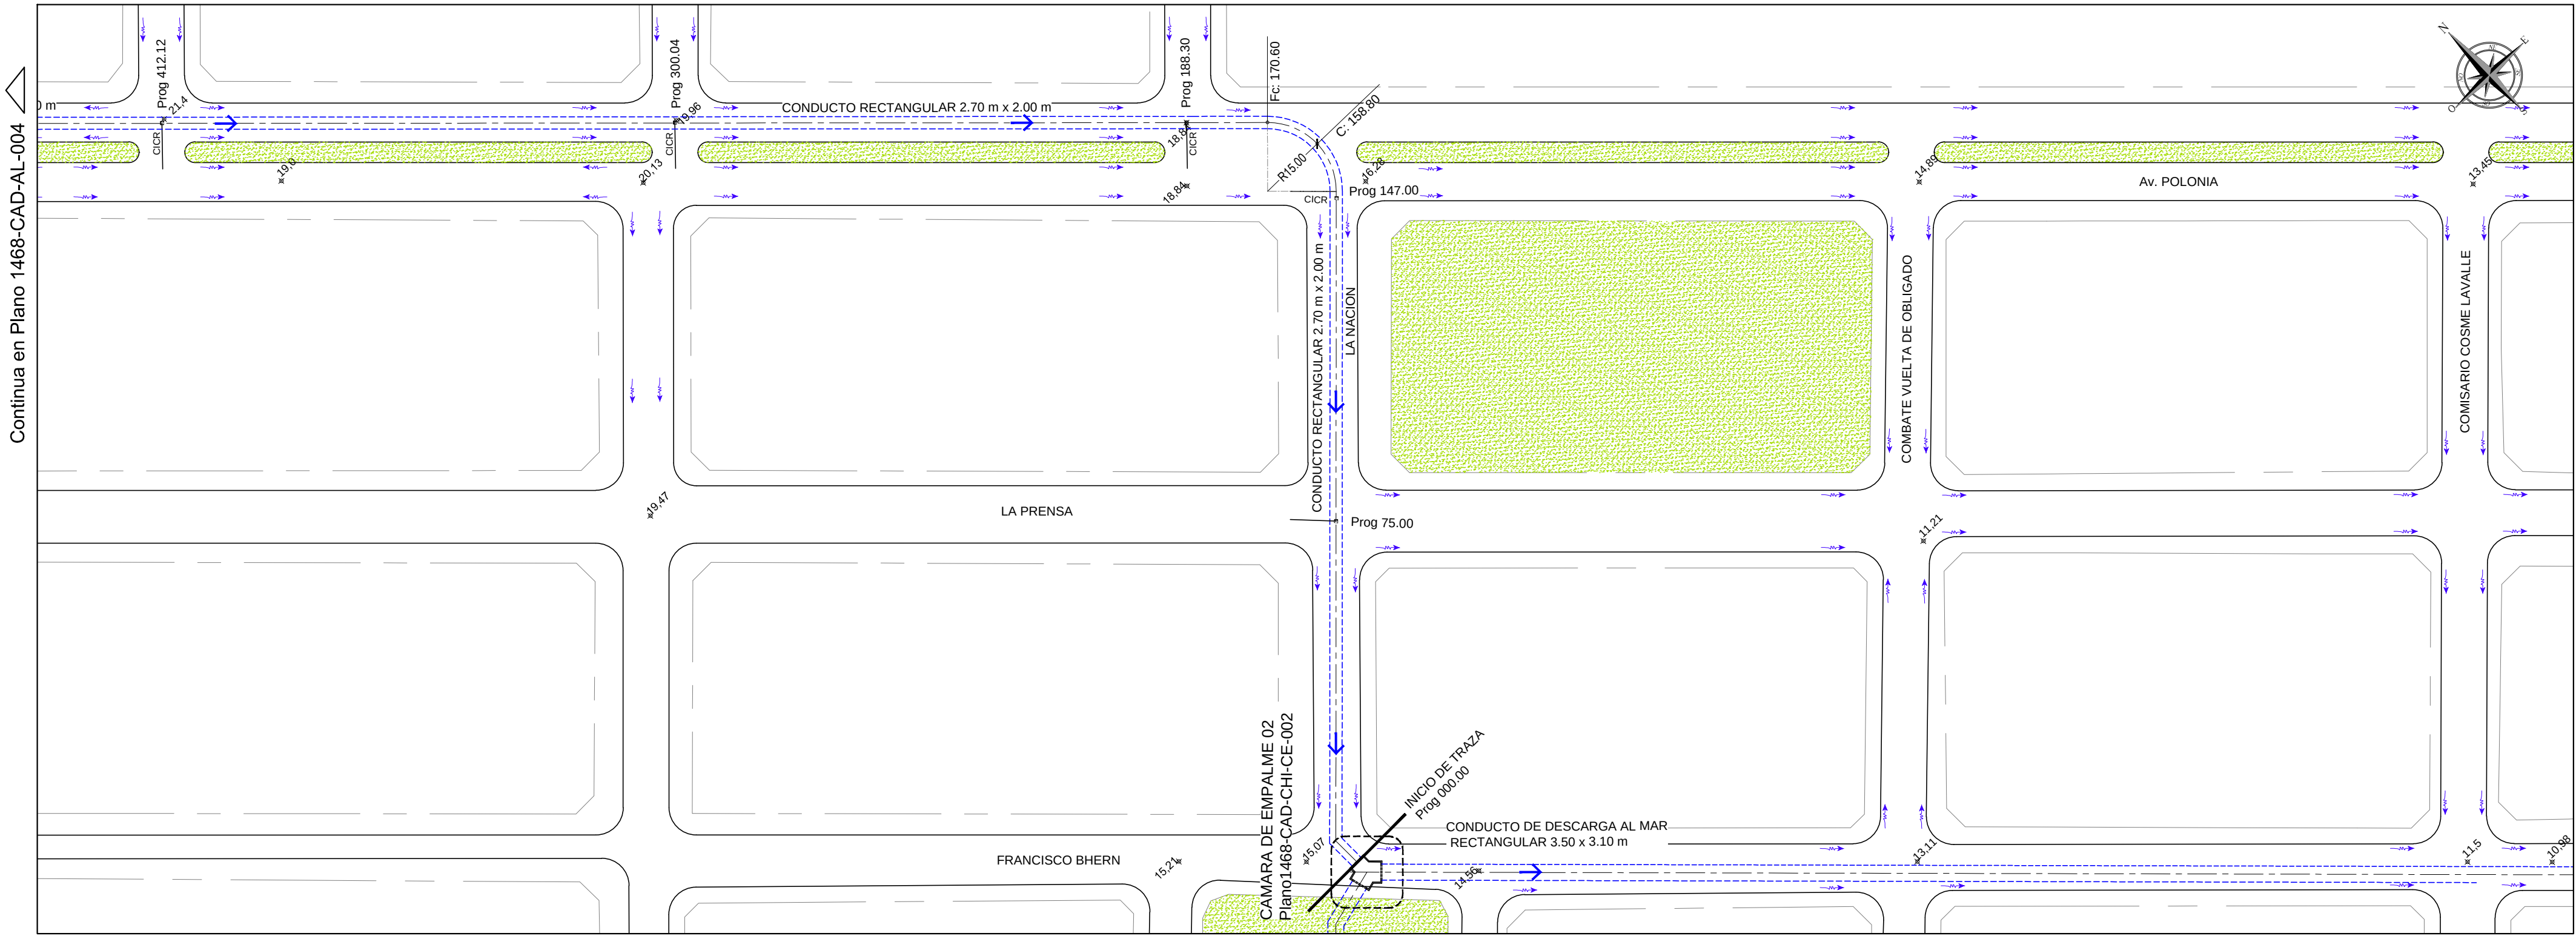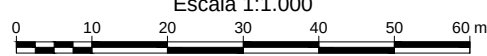

PLANO LLAVE

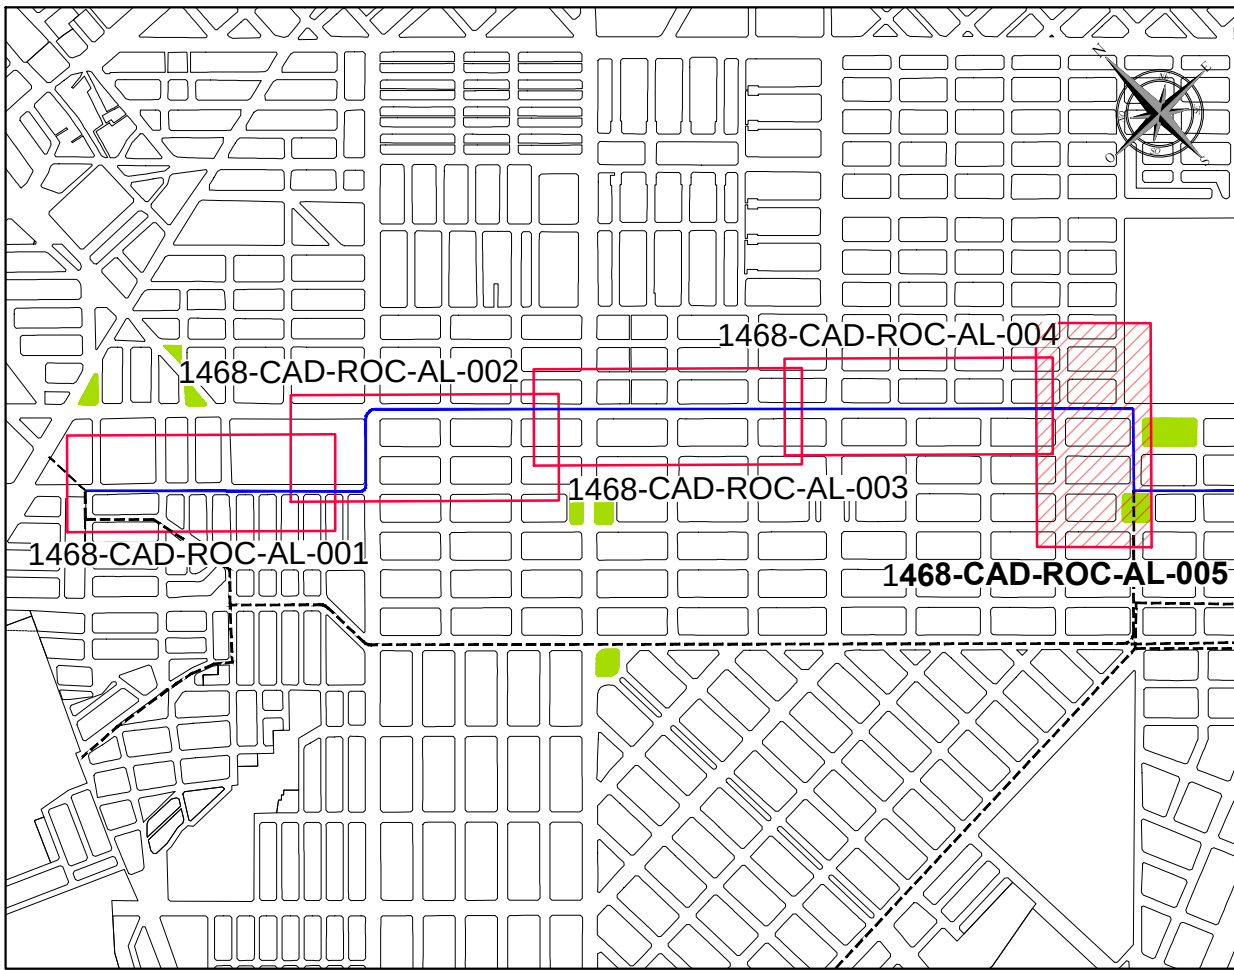

01	Para Revisión		ALD	HNT	-	JMC
Rev		Descripción	Dibujó:	Revisó	Fecha:	Aprobó:
PROVINCIA DEL CHUBUT						
MINISTERIO DE INFRAESTRUCTURA PLANEAMIENTO Y SERVICIOS PÚBLICOS						
REDES DE DESAGÜES PLUVIALES PRINCIPALES, SECUNDARIOS Y RESERVORIOS EN ZONA SUR-ETAPA 3:COLECTOR ROCA						
SISTEMA COLECTOR AVENIDA ROCA						
ANTEPROYECTO - CONDUCTO ALIVIADOR POLONIA						
PERFIL LONGITUDINAL Y PLANIMETRÍA						
Dibujó:	ALD	Fecha:	13/04/2018	Firma:		
Revisó:	HNT	Fecha:	13/04/2018	Firma:		
Aprobó:	JMC	Fecha:	13/04/2018	Firma:		
Plano ID:	071			Notas:		
Archivo:				1468-CAD-ROC-AL-005		Revisión
Escalas:				Indicadas		01
Hojas:				5 de 5		04-2018