PROYECTO DE RESERVORIOS Y OBRAS DE CONTROL DE CRECIDAS

OBRAS EN EL CAMINO A Bº LAPRIDA

Perfil Longitudinal y Planialtimetría

Escala Horizontal 1:2.500 (0 – 40 – 80 – 120 – 160 m)

Escala Vertical 1:500 (0 – 10 – 20 – 30 m)

Perfil Longitudinal

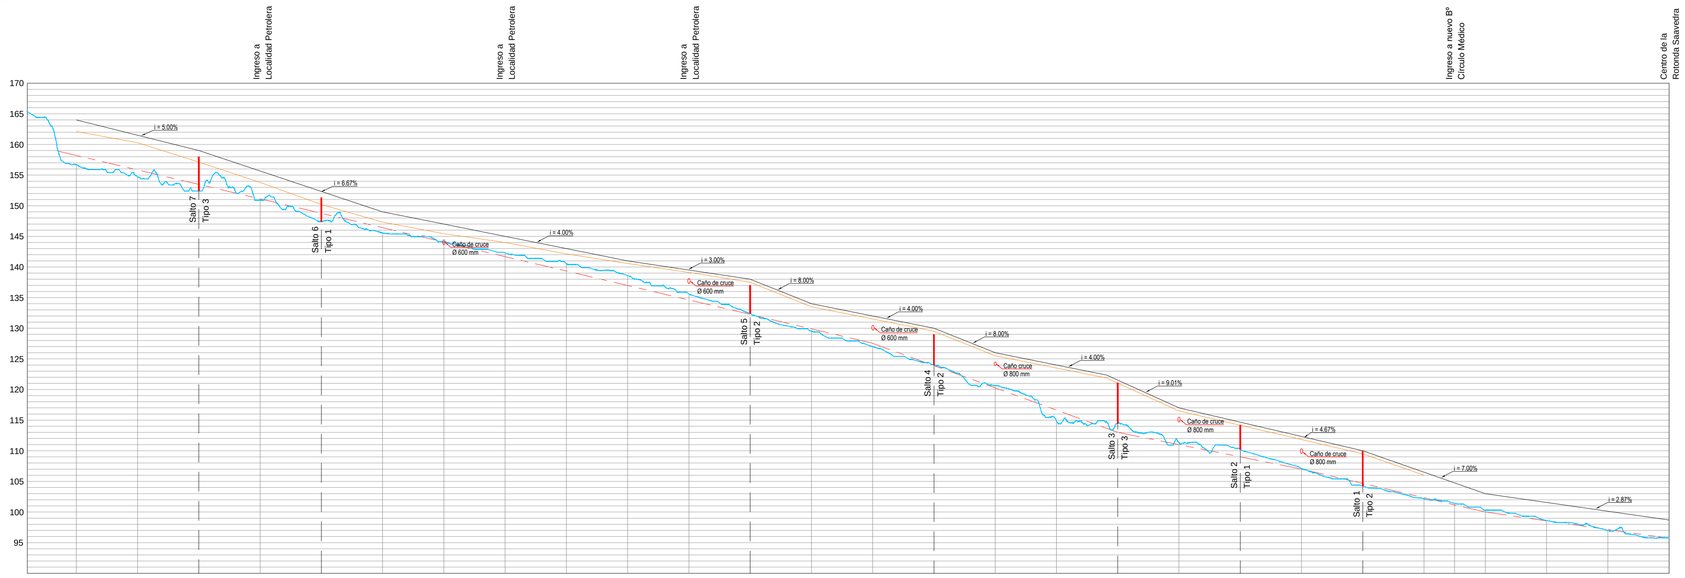

| | | |