IMPLANTACIÓN RESERVORIO R04

PLANIMETRÍA

Escala 1:750

Escala 1:1.750
0 20 40 60 80 100 m

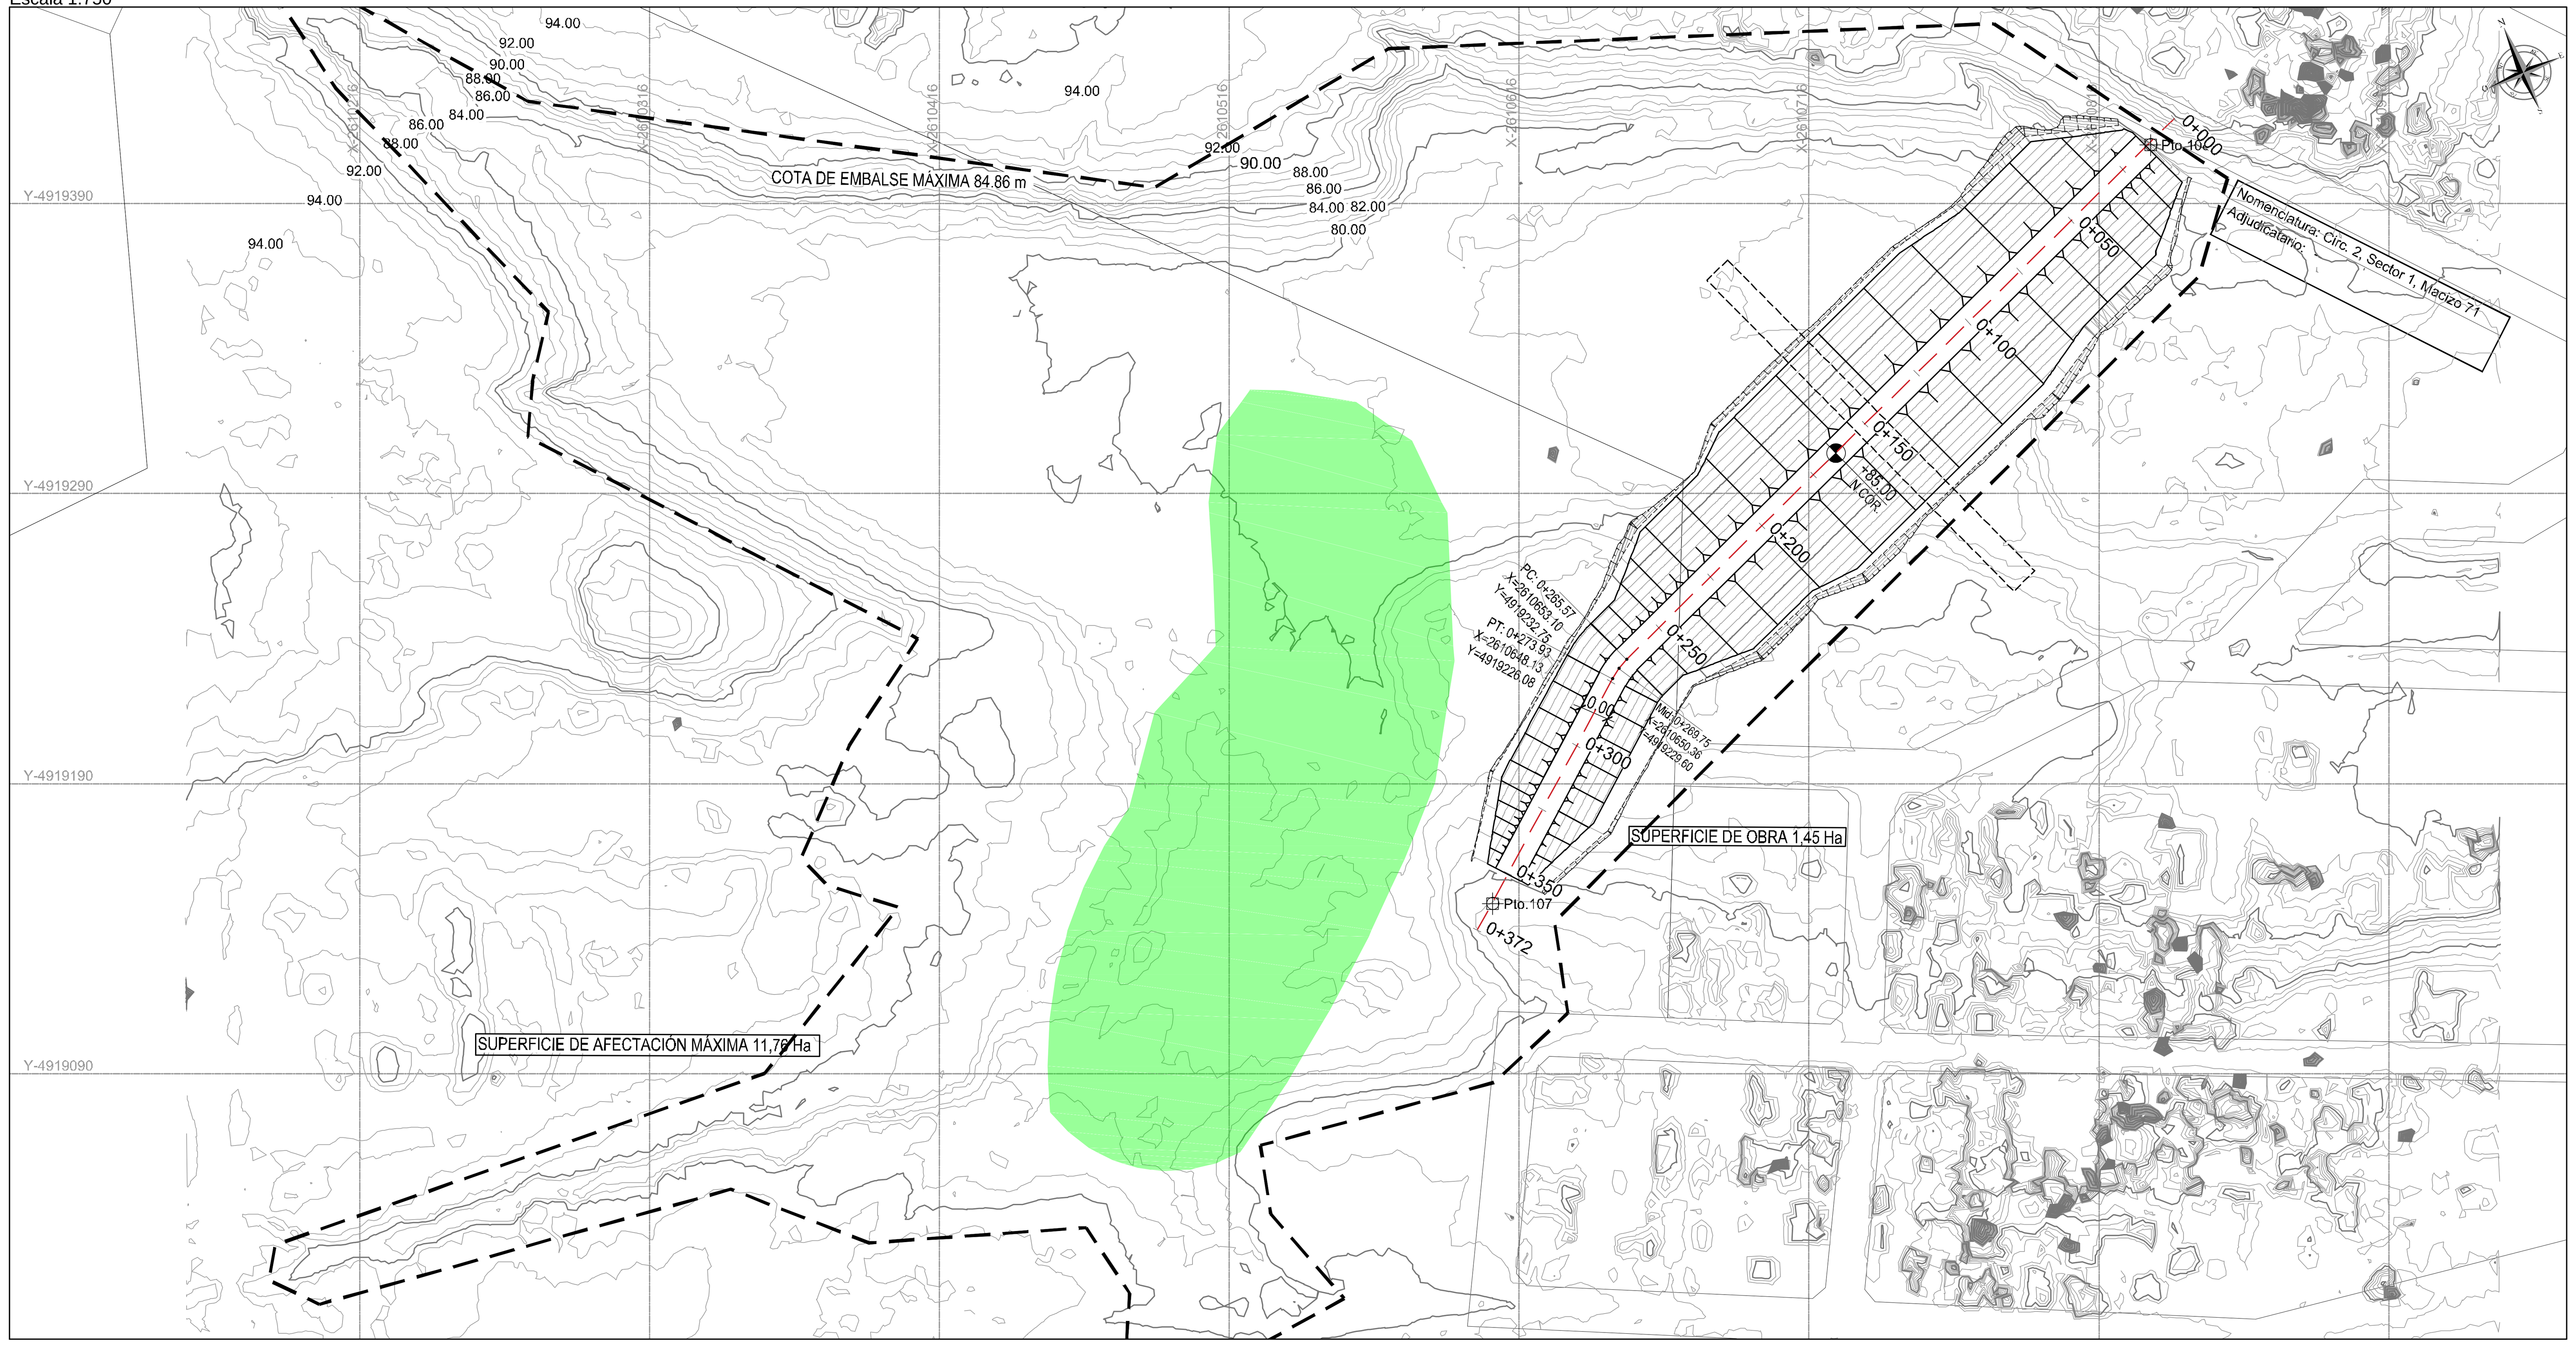

IMAGEN DIGITAL DEL TERRENO

Escala 1:2.000

Escala 1:1.750
0 20 40 60 80 100 m

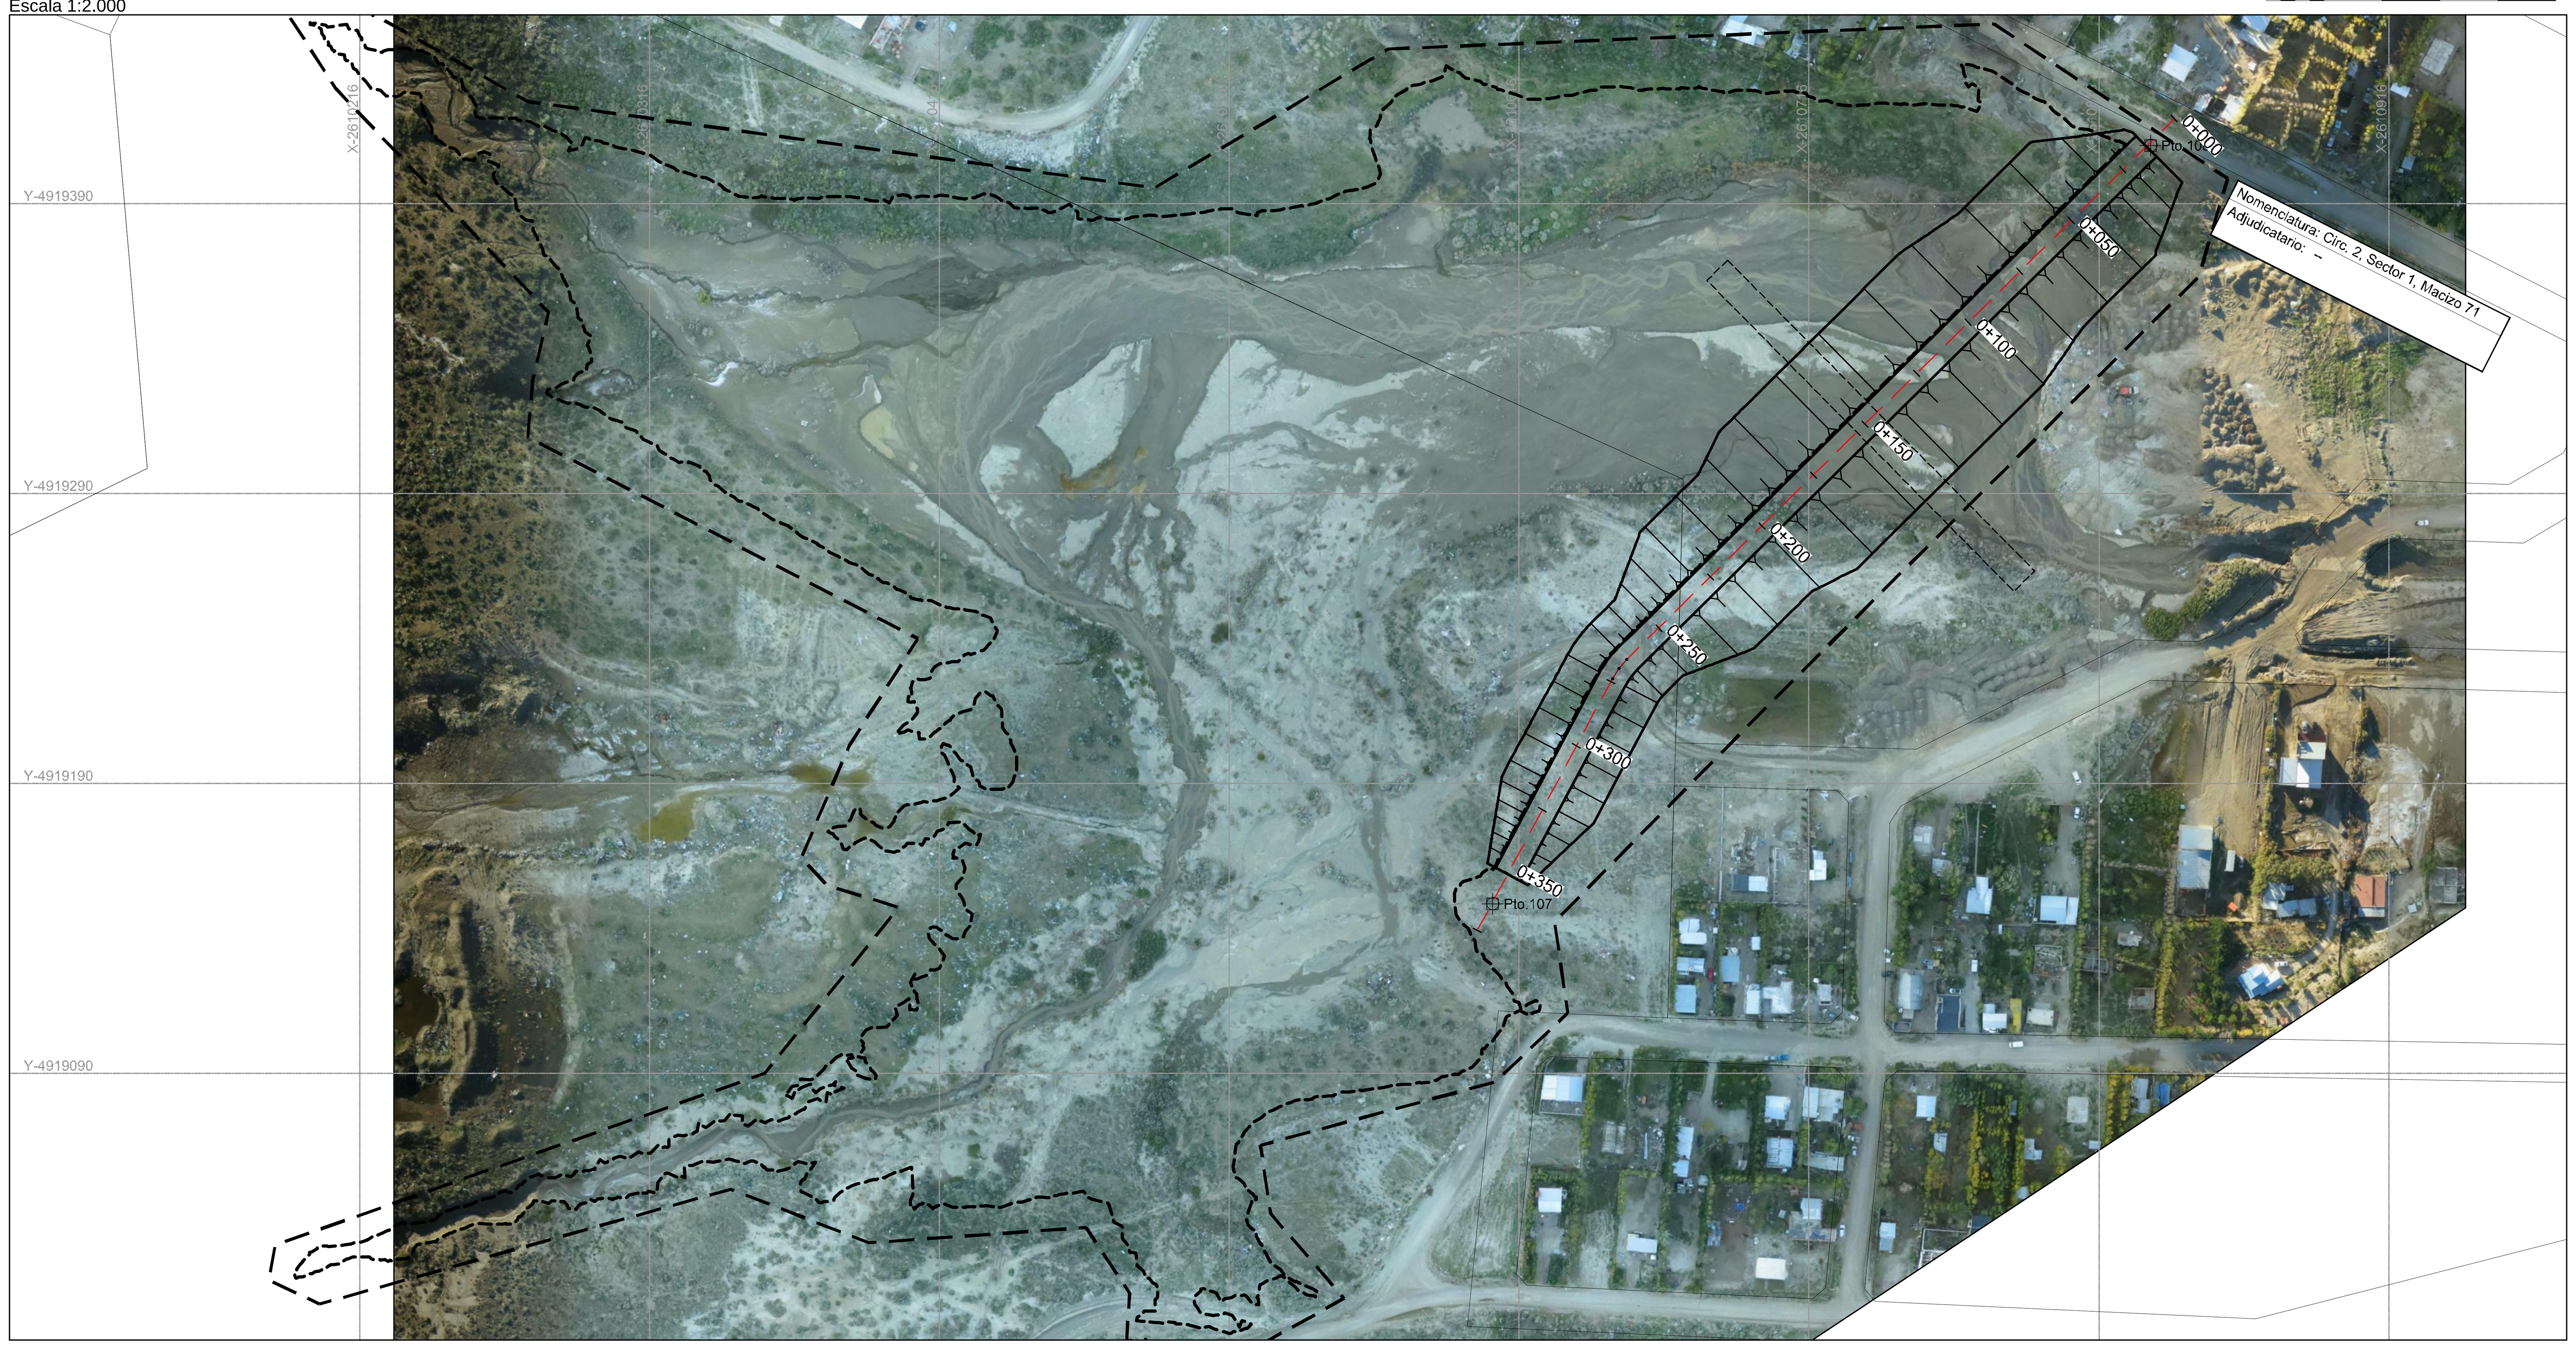

REFERENCIAS

- 160.00 — Curvas de Nivel (equidistancia 2 m)
- Curva de máxima crecida
- Delimitación de área para afectación (3)
- Punto de ajuste DTM
- Zona de Yacimientos para materiales de conformación el cuerpo de terraplén
- Camino Rural existente
- Camino Rural a reconformar

CURVA ALTURA - ÁREA - VOLUMEN

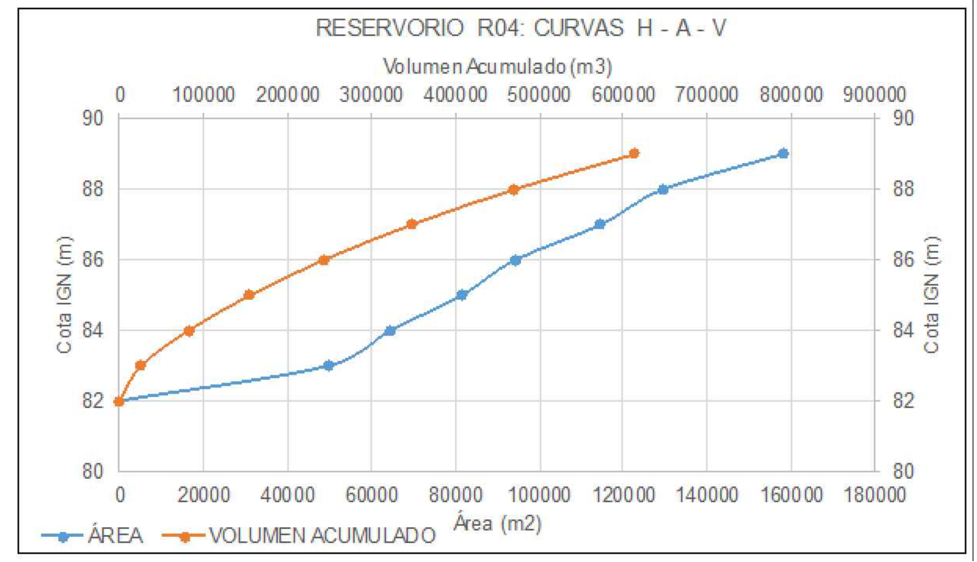

NOTAS

1. Sistema de coordenadas Gauss-Krüger Argentina, Faja 2, WGS84. La equidistancia de las curvas de nivel es de 2.00m.
2. Las cotas, áreas y volúmenes son estimadas a partir de un relevamiento Fotogrametrico realizado por medio de un DRONE.
3. El Presente Plano es a los objetos de definir con los propietarios de los terrenos que involucran a las obras y al vaso para el embalse temporario del cierre las situaciones de cesión, adquisición u otra figura aceptada por la Provincia del Chubut para la ejecución de las obras.

PLANO LLAVE

Rev	Descripción	Proyectó:	Revisó	Fecha:	Aprobó:
02	Entrega para revisión SSRH / Municipio / Provincia	JCA	HNT	16/01/18	JMC
01	Entrega para revisión SSRH / Municipio / Provincia	ALD	HNT	14/12/17	JMC

PROVINCIA DEL CHUBUT

MINISTERIO DE INFRAESTRUCTURA PLANEAMIENTO Y SERVICIOS PÚBLICOS

PROYECTOS LICITATORIOS DE REDES SECUNDARIAS, RESERVORIOS Y OBRAS COMPLEMENTARIAS - DESAGUES PLUVIALES ZONA SUR - COMODORO RIVADAVIA

RESERVORIO 04

Implantación

Planialtimetría e Imagen Digital del Terreno

	Fecha	Firma
Proyectó: JCA	16/01/2018	
Revisó: HNT	16/01/2018	
Aprobó: JMC	16/01/2018	

Aprobación Comitente:

Plano N°: 009

Notas: El presente documento corresponde al: INFORME FINAL -VERSIÓN 01

Plano ID: 1468-CAD-RES-RE-007-V02

Revisión: 02

Escalas: Indicadas | **Hojas:** 1 de 2 | 01-2018

A1 - 841 x 594