


IMPLANTACIÓN RESERVOIRIO R07

PLANIMETRÍA
Escala 1:1.000


Escala 1:1.000
0 10 20 30 40 50 60 m

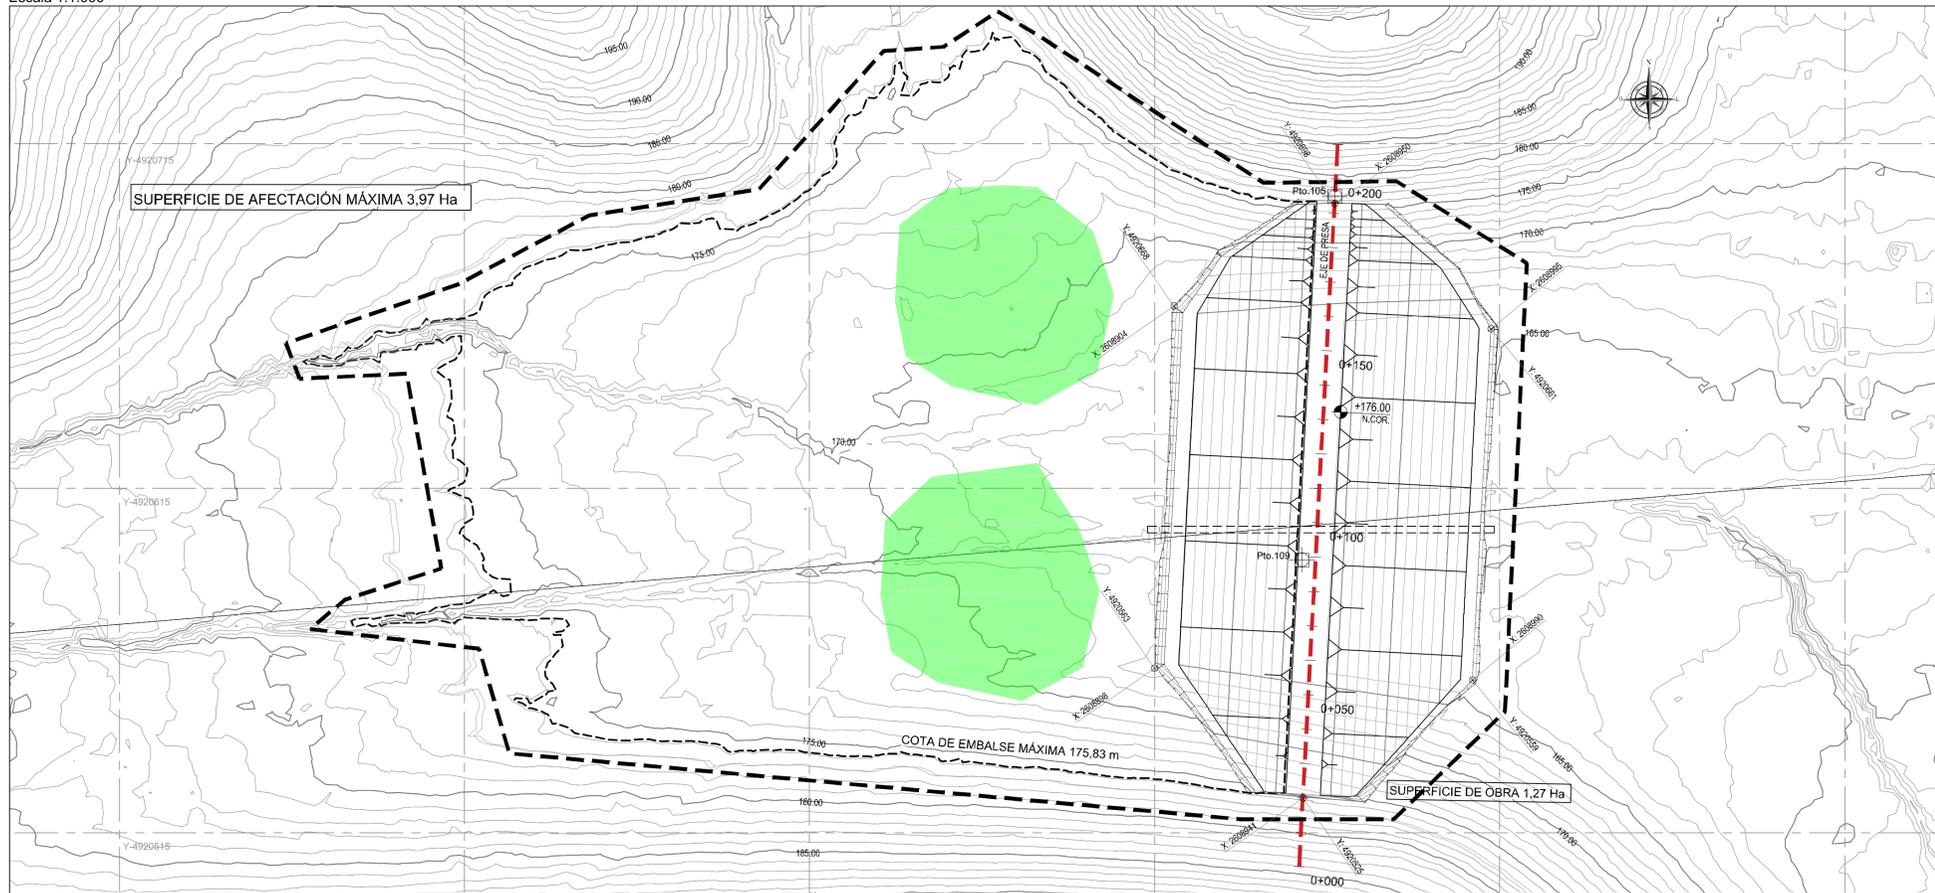

REFERENCIAS

- Curvas de Nivel (equidistancia 2 m)
- Curva de máxima crecida
- Delimitación de área para afectación (3)
- Punto de ajuste DTM
- Zona de Yacimientos para materiales de conformación el cuerpo de terraplén
- Camino Rural existente
- Camino Rural a reconformar

CURVA ALTURA - ÁREA - VOLUMEN

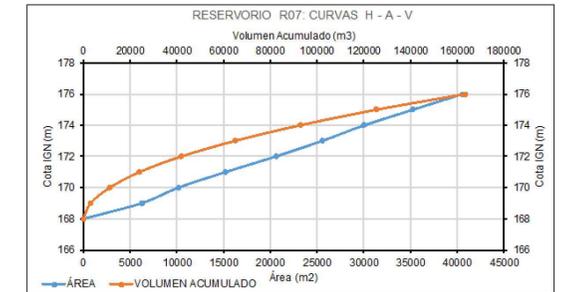

NOTAS

1. Sistema de coordenadas Gauss-Krüger Argentina, Faja 2, WGS84. La equidistancia de las curvas de nivel es de 1.00m.
2. Las cotas, áreas y volúmenes son estimadas a partir de un relevamiento Fotogramétrico realizado por medio de un DRONE.
3. El Presente Plano es a los objetos de definir con los propietarios de los terrenos que involucran a las obras y al vaso para el embalse temporario del cierre las situaciones de cesión, adquisición u otra figura aceptada por la Provincia del Chubut para la ejecución de las obras.

IMAGEN DIGITAL DEL TERRENO
Escala 1:1.000

Escala 1:1.000
0 10 20 30 40 50 60 m



PLANO LLAVE



02 Entrega para revisión SSRH / Municipio / Provincia		JCA	HNT	16/01/18	JMC
01 Entrega para revisión SSRH / Municipio / Provincia		ALD	HNT	14/12/2017	JMC
Rev	Descripción	Proyecto:	Revisó	Fecha:	Aprobó:
PROVINCIA DEL CHUBUT MINISTERIO DE INFRAESTRUCTURA PLANEAMIENTO Y SERVICIOS PÚBLICOS					
PROYECTOS LICITATORIOS DE REDES SECUNDARIAS, RESERVORIOS Y OBRAS COMPLEMENTARIAS - DESAGUES PLUVIALES ZONA SUR - COMODORO RIVADAVIA					
RESERVOIRIO 07 Implantación Planialtimétrica e Imagen Digital del Terreno					
Proyecto:	JCA	Fecha:	16/01/2018	Firma:	
Revisó:	HNT	Fecha:	16/01/2018	Firma:	
Aprobó:	JMC	Fecha:	16/01/2018	Firma:	
Plano N°:	012	Notas:	El presente documento corresponde al: INFORME FINAL -VERSION 01		
Plano ID:	1468-CAD-RES-RE-010-V01	Revisión:	02		
Escalas:	Indicadas	Hojas:	1 de 2	01-2018	