



RESERVIOS Terraplén de Cierre Cortes Tipo


RESERVIORIO 01

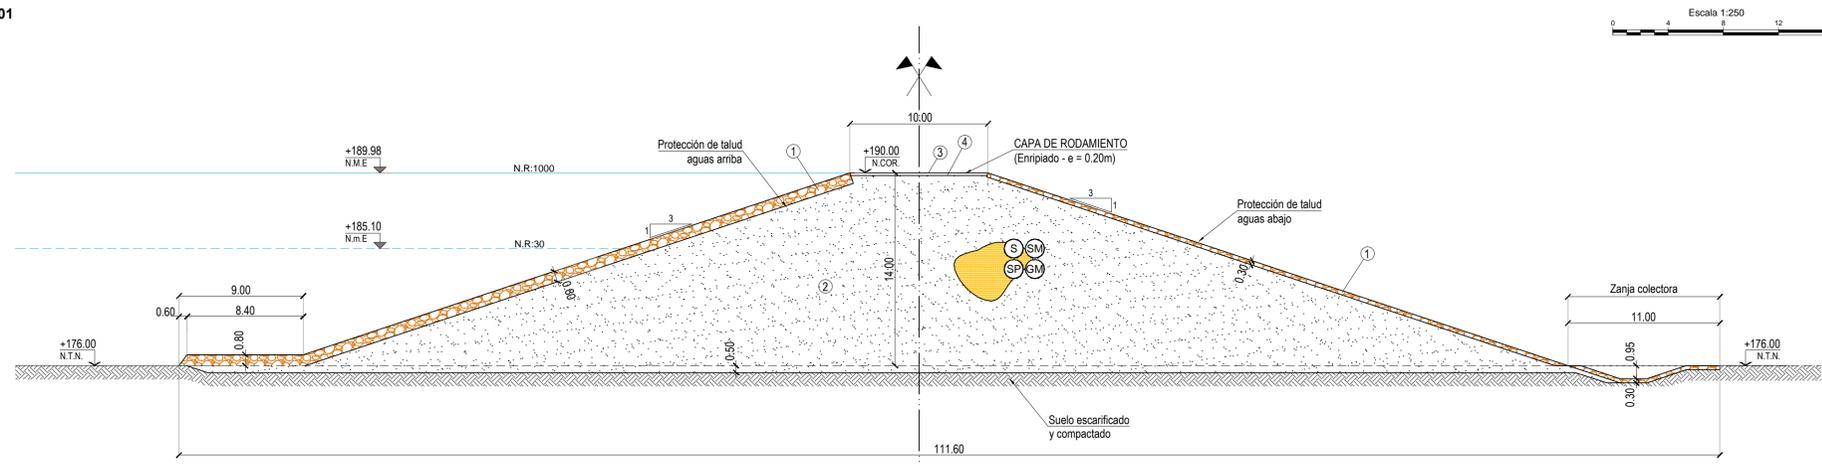


RESERVIORIO 02

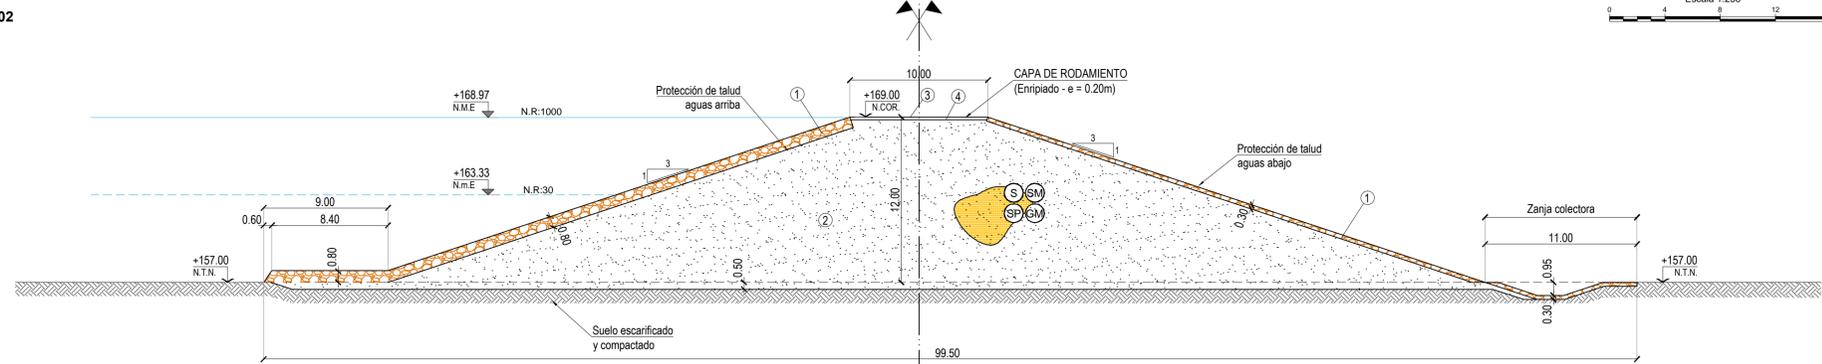

RESERVIORIO 04

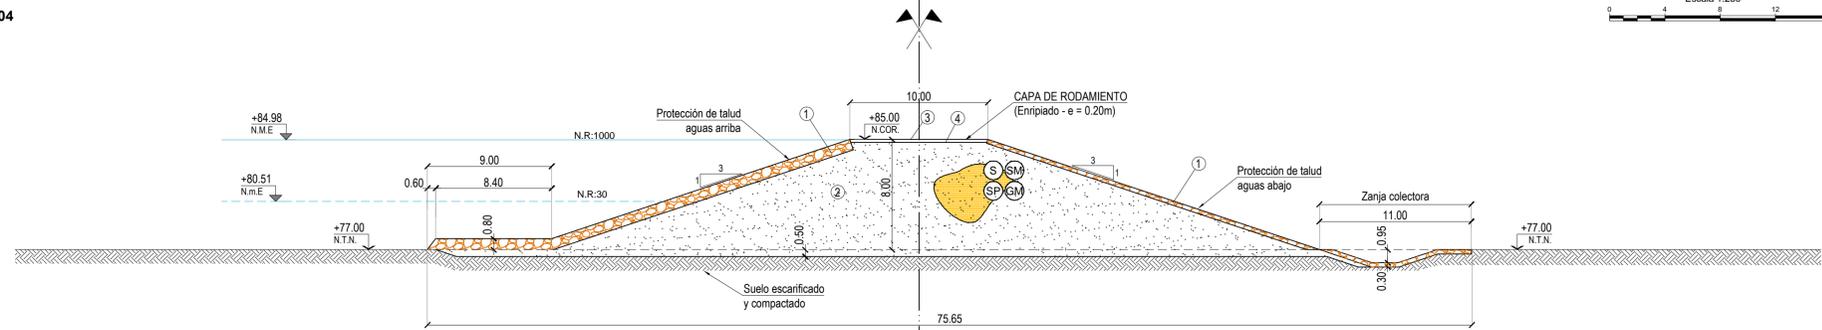

RESERVIORIO 07

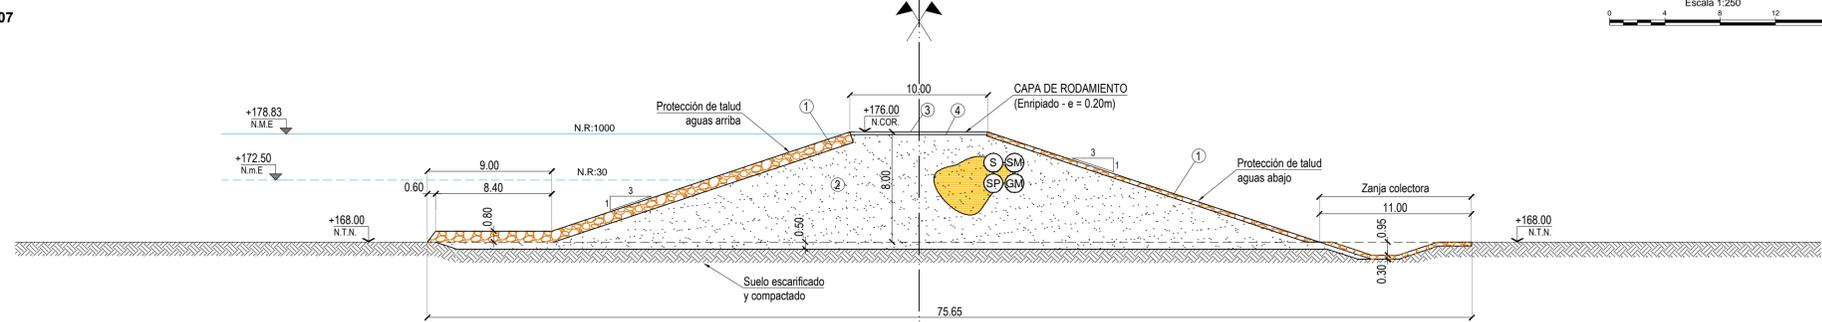


REFERENCIAS

MATERIALES

Id. #	Función	Material	D ₉₀	D ₅₀	D ₅
1	Protección Talud de Aguas Arriba y Aguas Abajo	Rip Rap y Rodados Seleccionados de Gran Tamaño	-	-	-
2	Cuerpo del Terraplén				
3	Carpeta de Rodamiento (e=20cm)	Material Granular	1"	-	Pasa Tamiz 200
4	Material de Base de Carpeta de Rodamiento (e=30 cm)	Material Granular	2"	-	

--- Terreno natural
— Cota de excavación

PERFIL TIPO DE CAMINO SOBRE CORONAMIENTO

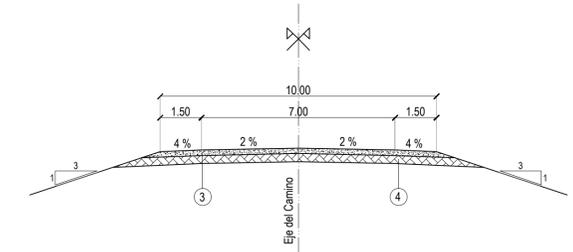

NOTAS

- Todas las cotas se encuentran referidas al +0.00m IGN
- Los materiales propuestos se encuentran sujetos a modificaciones, conforme a los estudios Geotécnicos de Campo y de Yacimientos

PLANO LLAVE



PROVINCIA DEL CHUBUT			
MINISTERIO DE INFRAESTRUCTURA PLANEAMIENTO Y SERVICIOS PÚBLICOS			
PROYECTOS LICITATORIOS DE REDES SECUNDARIAS, RESERVIOS Y OBRAS COMPLEMENTARIAS - DESAGUES PLUVIALES ZONA SUR - COMODORO RIVADAVIA			
RESERVIOS			
Terraplén de Cierre			
Cortes Tipo			
02	Entrega para revisión SSRH / Municipio / Provincia	JCA	HNT
01	Entrega para revisión SSRH / Municipio / Provincia	JCA	HNT
Rev	Descripción	Proyectó:	Revisó:
		Fecha:	Aprobó:
027		Notas: El presente documento corresponde al: Informe Final N° 1 INF-001-VERSIÓN 02	
Proyecto: JCA Revisó: HNT Aprobó: JMC		Fecha: 16/01/2018 Fecha: 16/01/2018 Fecha: 16/01/2018	
Plano N°:		Aprobación Comite:	
Escalas: Indicadas		Plano ID: 1468-CAD-RES-SU-001-V02	
Hojas: 1 de 1		Revisión 02	
01-2018			