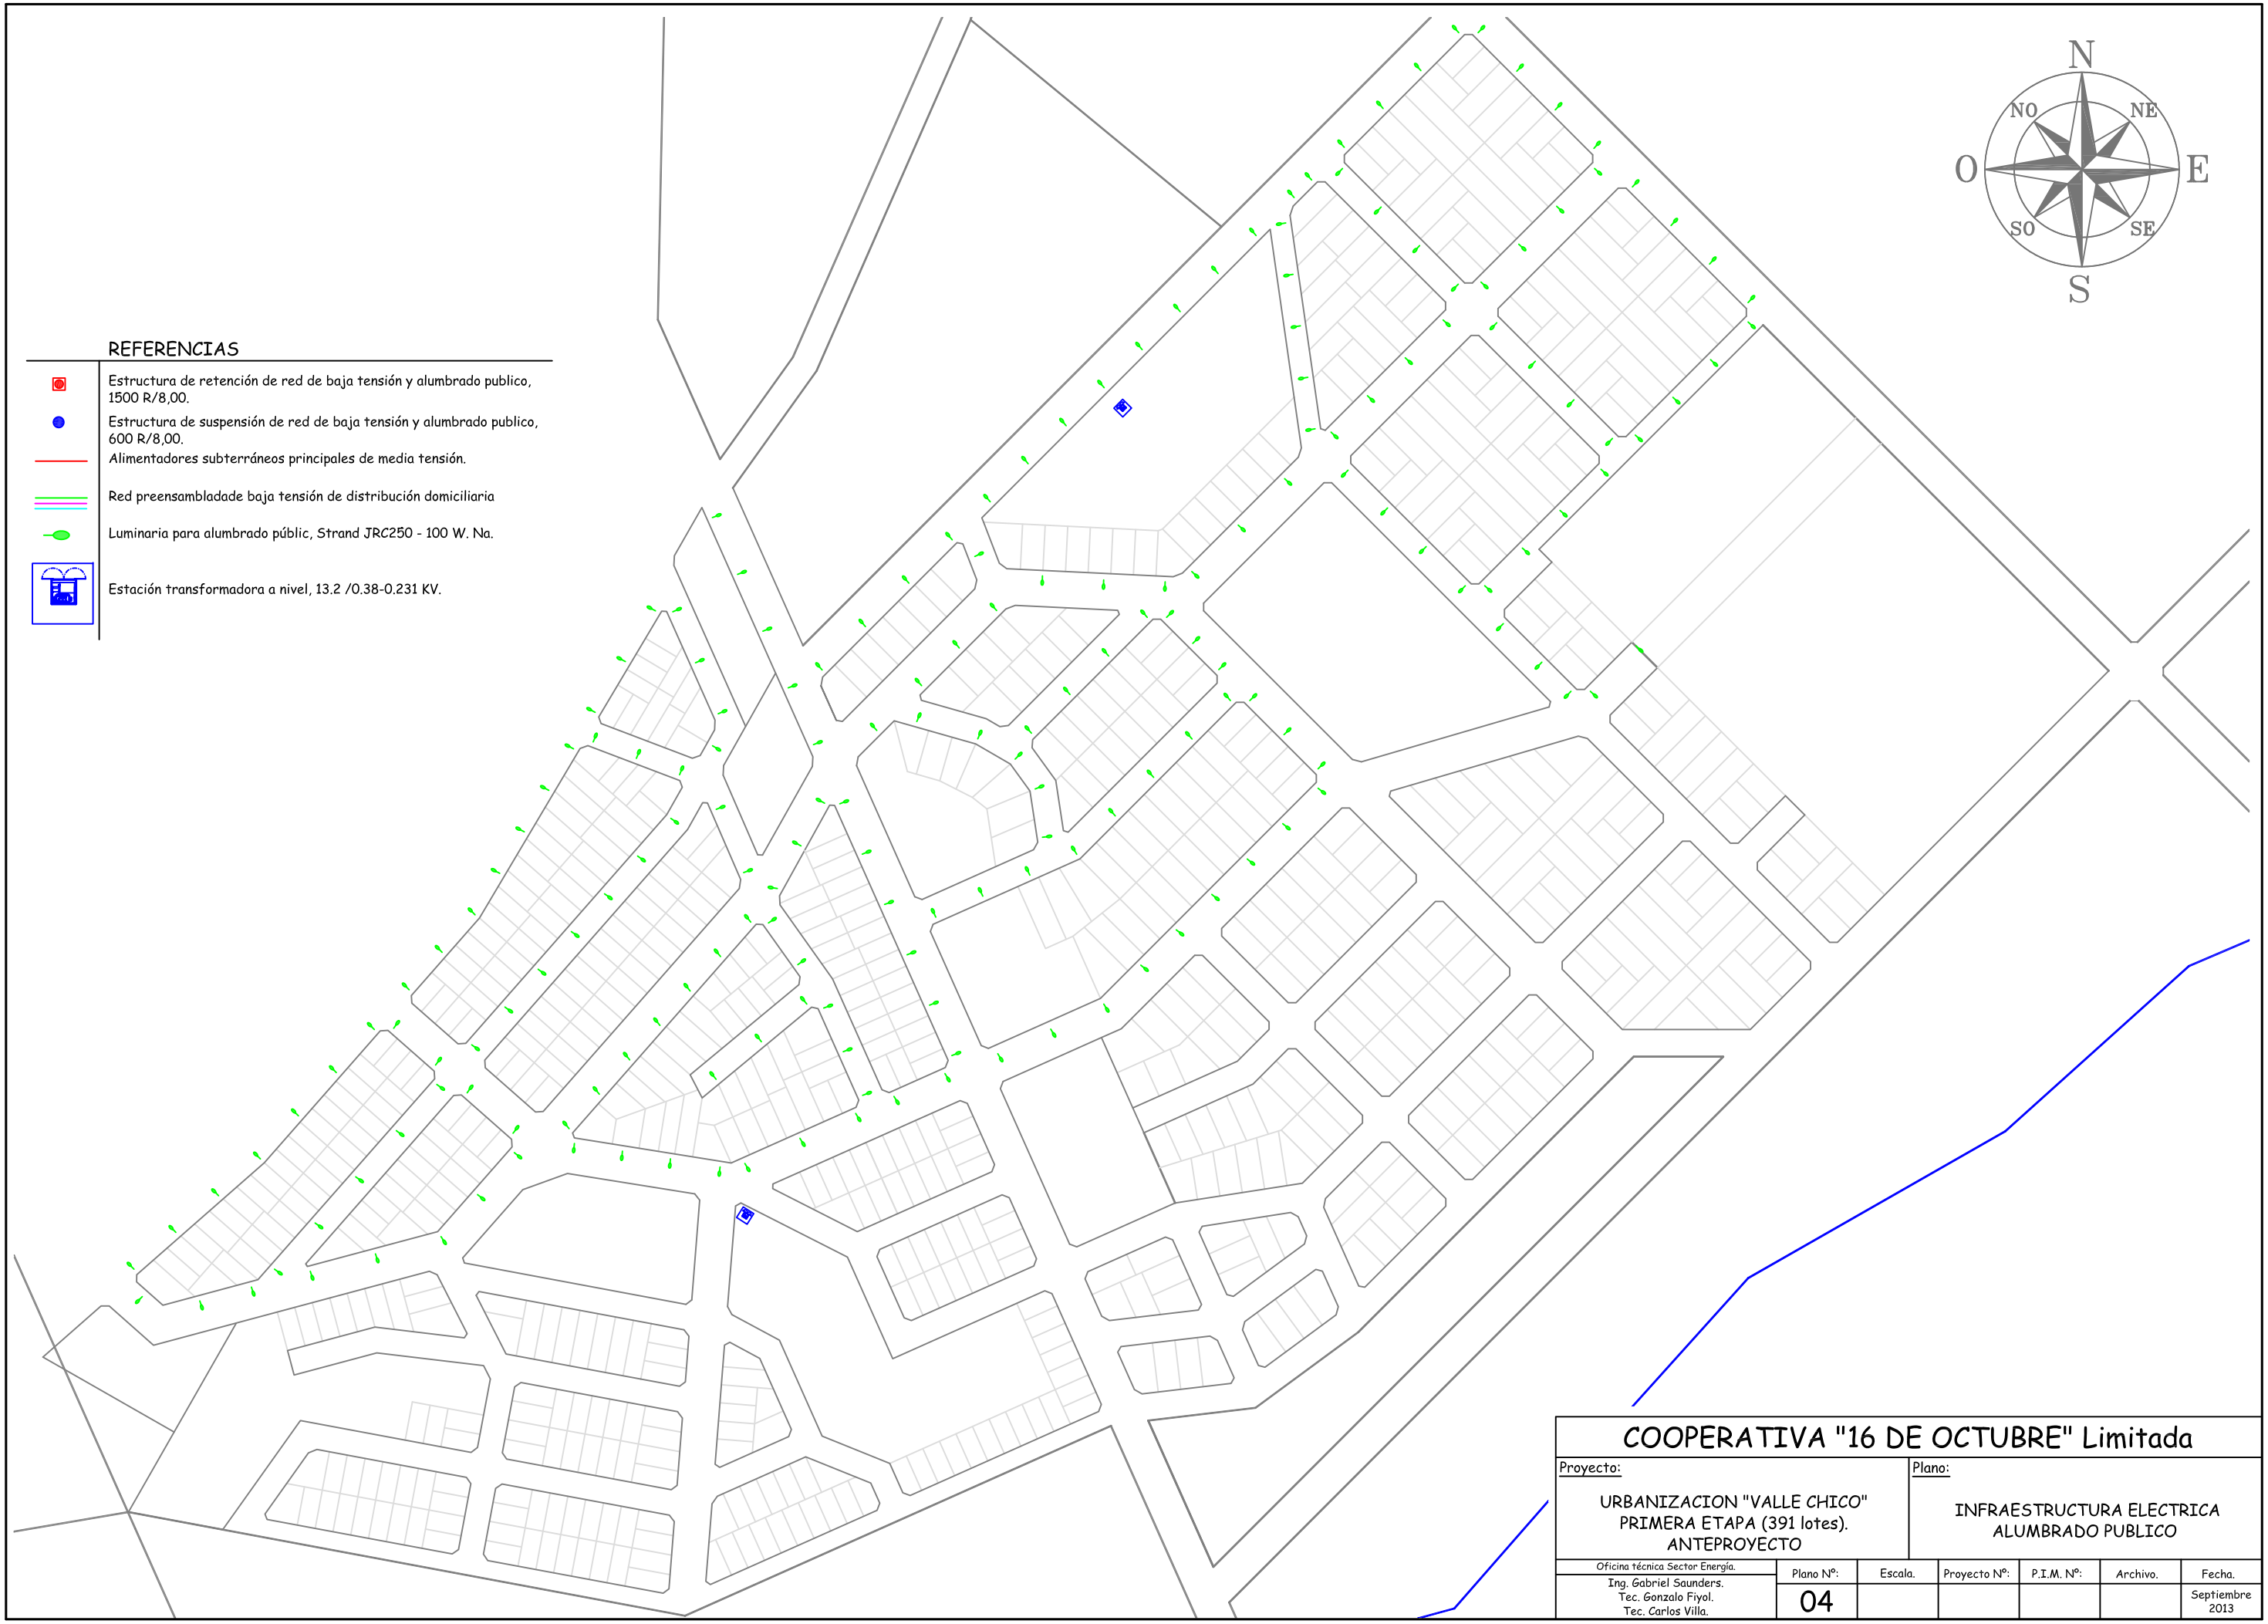

REFERENCIAS

- Estructura de retención de red de baja tensión y alumbrado publico, 1500 R/8,00.
- Estructura de suspensión de red de baja tensión y alumbrado publico, 600 R/8,00.
- Alimentadores subterráneos principales de media tensión.
- Red preensambladade baja tensión de distribución domiciliaria
- Luminaria para alumbrado públic, Strand JRC250 - 100 W. Na.
- Estación transformadora a nivel, 13.2 /0.38-0.231 KV.

COOPERATIVA "16 DE OCTUBRE" Limitada

Proyecto:	Plano:
URBANIZACION "VALLE CHICO" PRIMERA ETAPA (391 lotes). ANTEPROYECTO	INFRAESTRUCTURA ELECTRICA ALUMBRADO PUBLICO

Oficina técnica Sector Energía.	Plano Nº:	Escala.	Proyecto Nº:	P.I.M. Nº:	Archivo.	Fecha.
Ing. Gabriel Saunders. Tec. Gonzalo Fiyol. Tec. Carlos Villa.	04					Septiembre 2013