
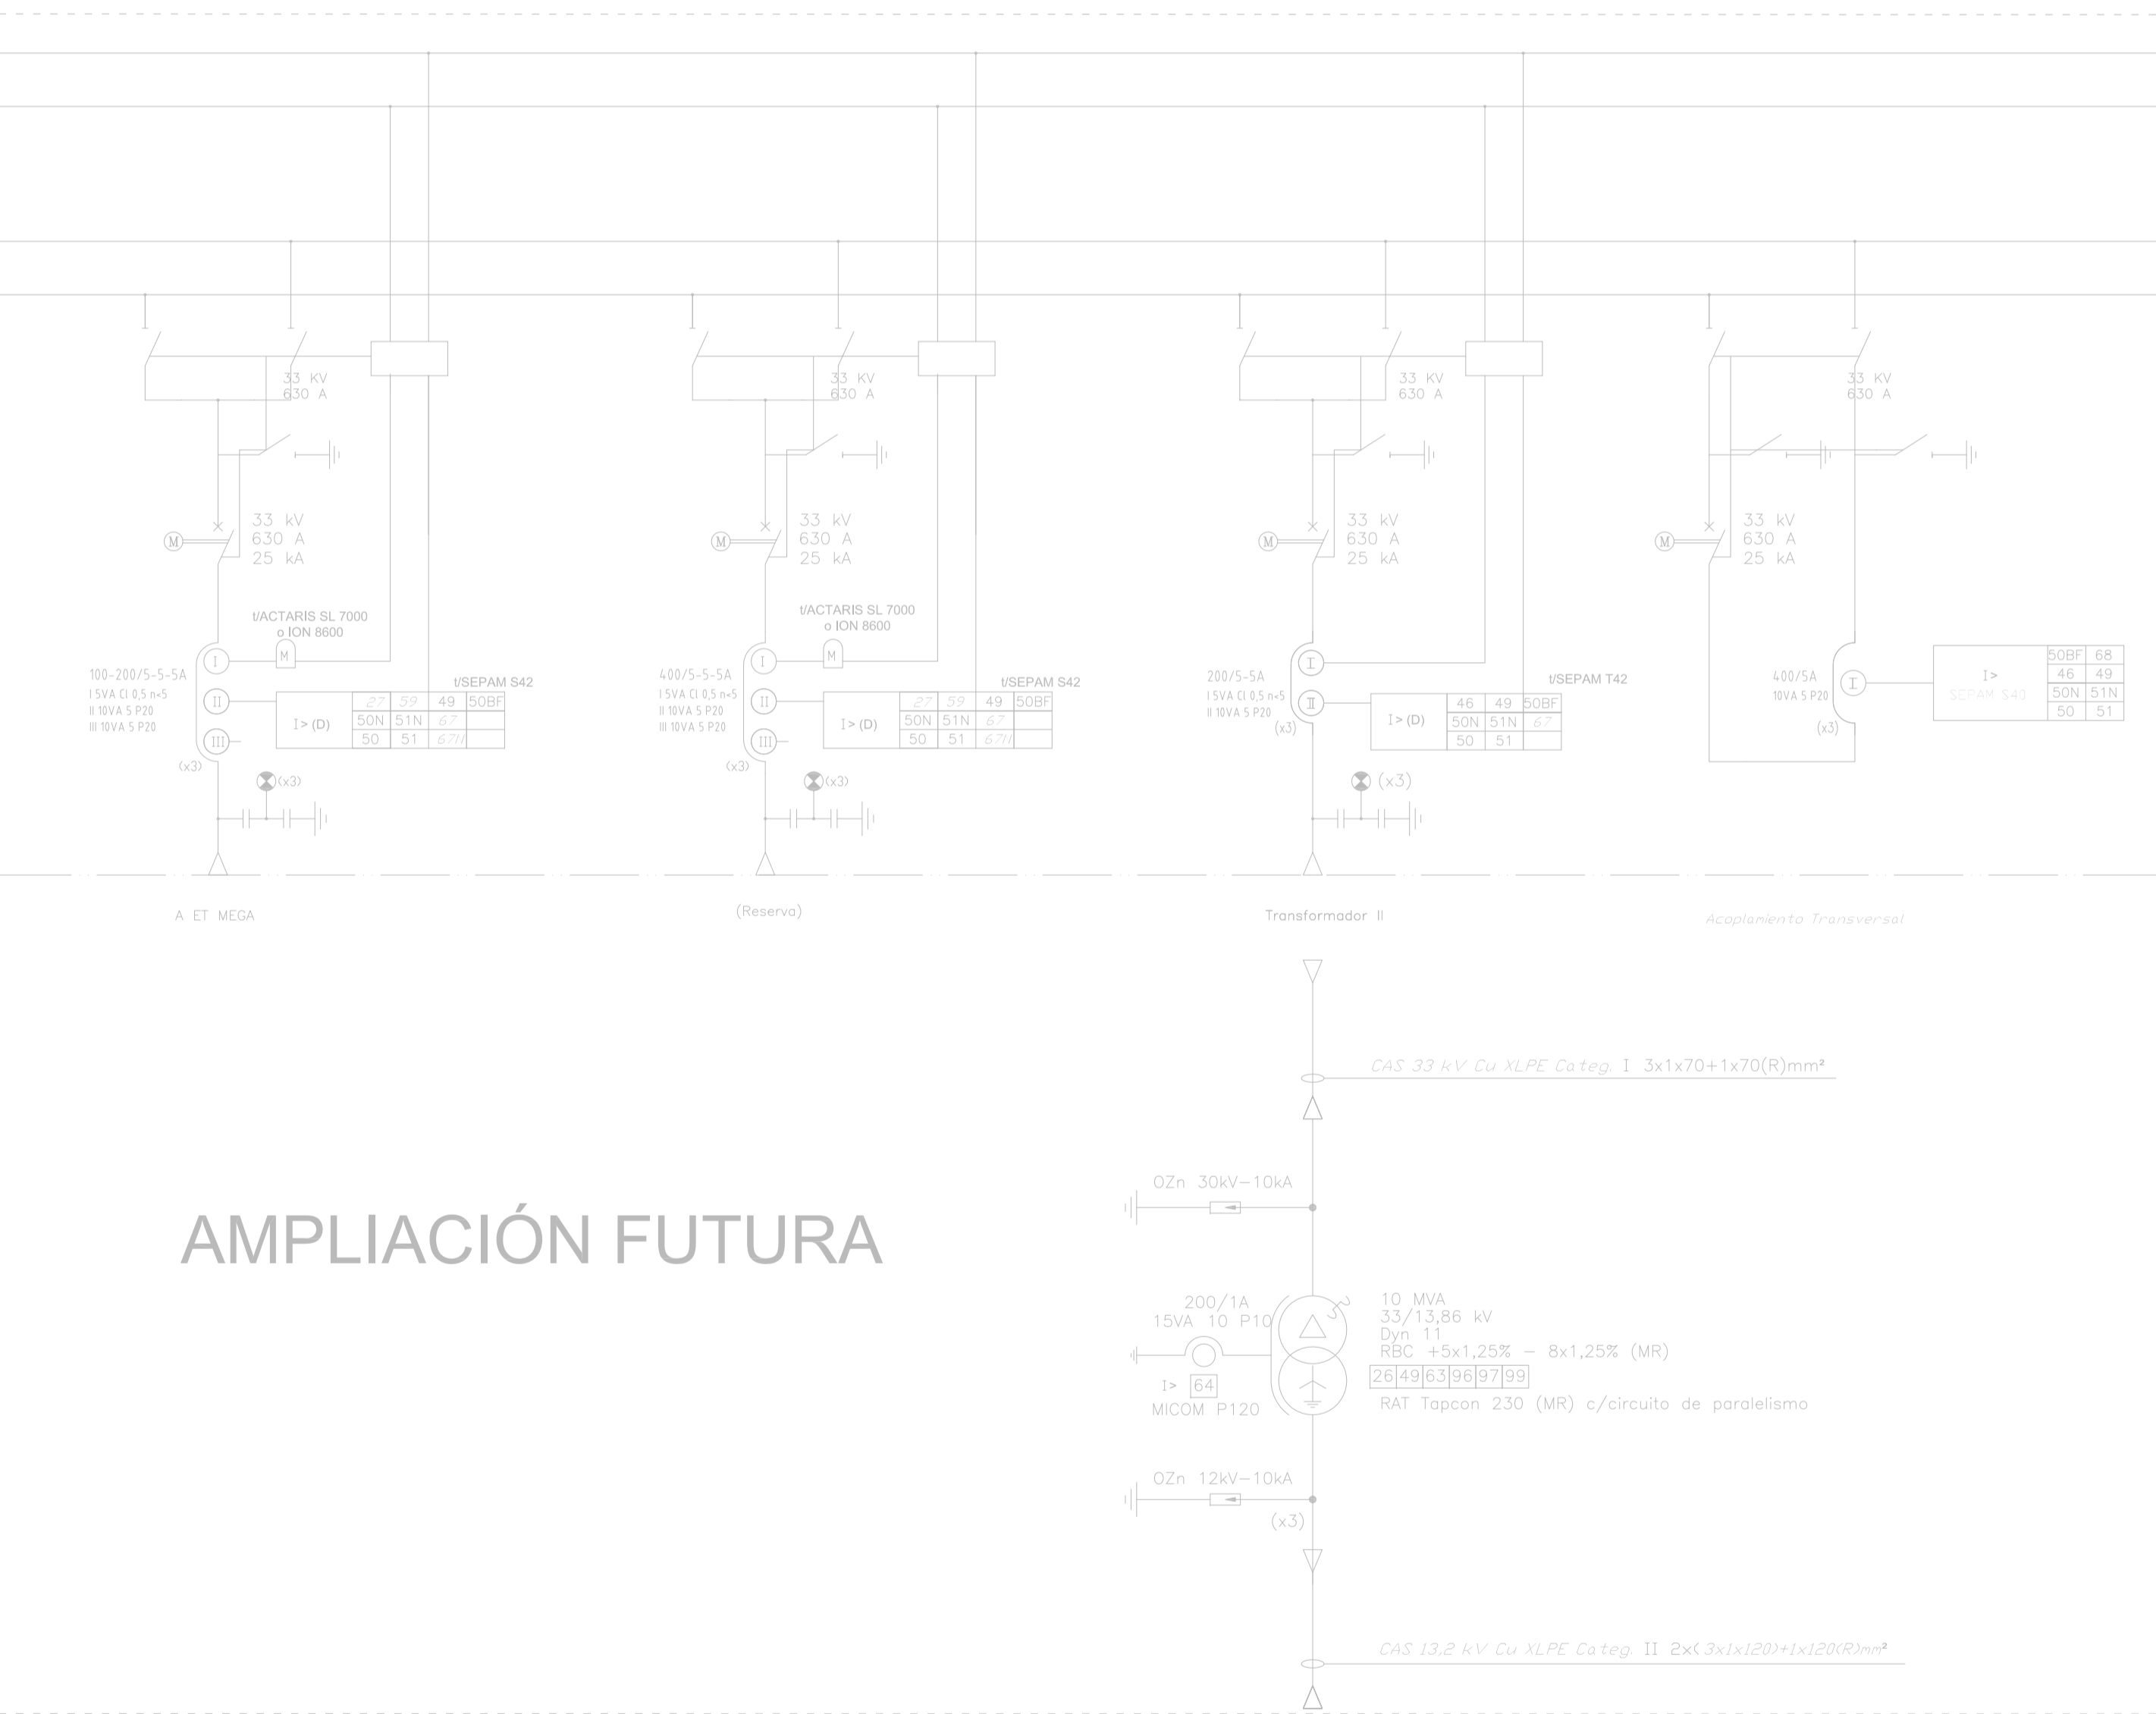


ETP - Esquema Unifilar Simplificado 33 kV

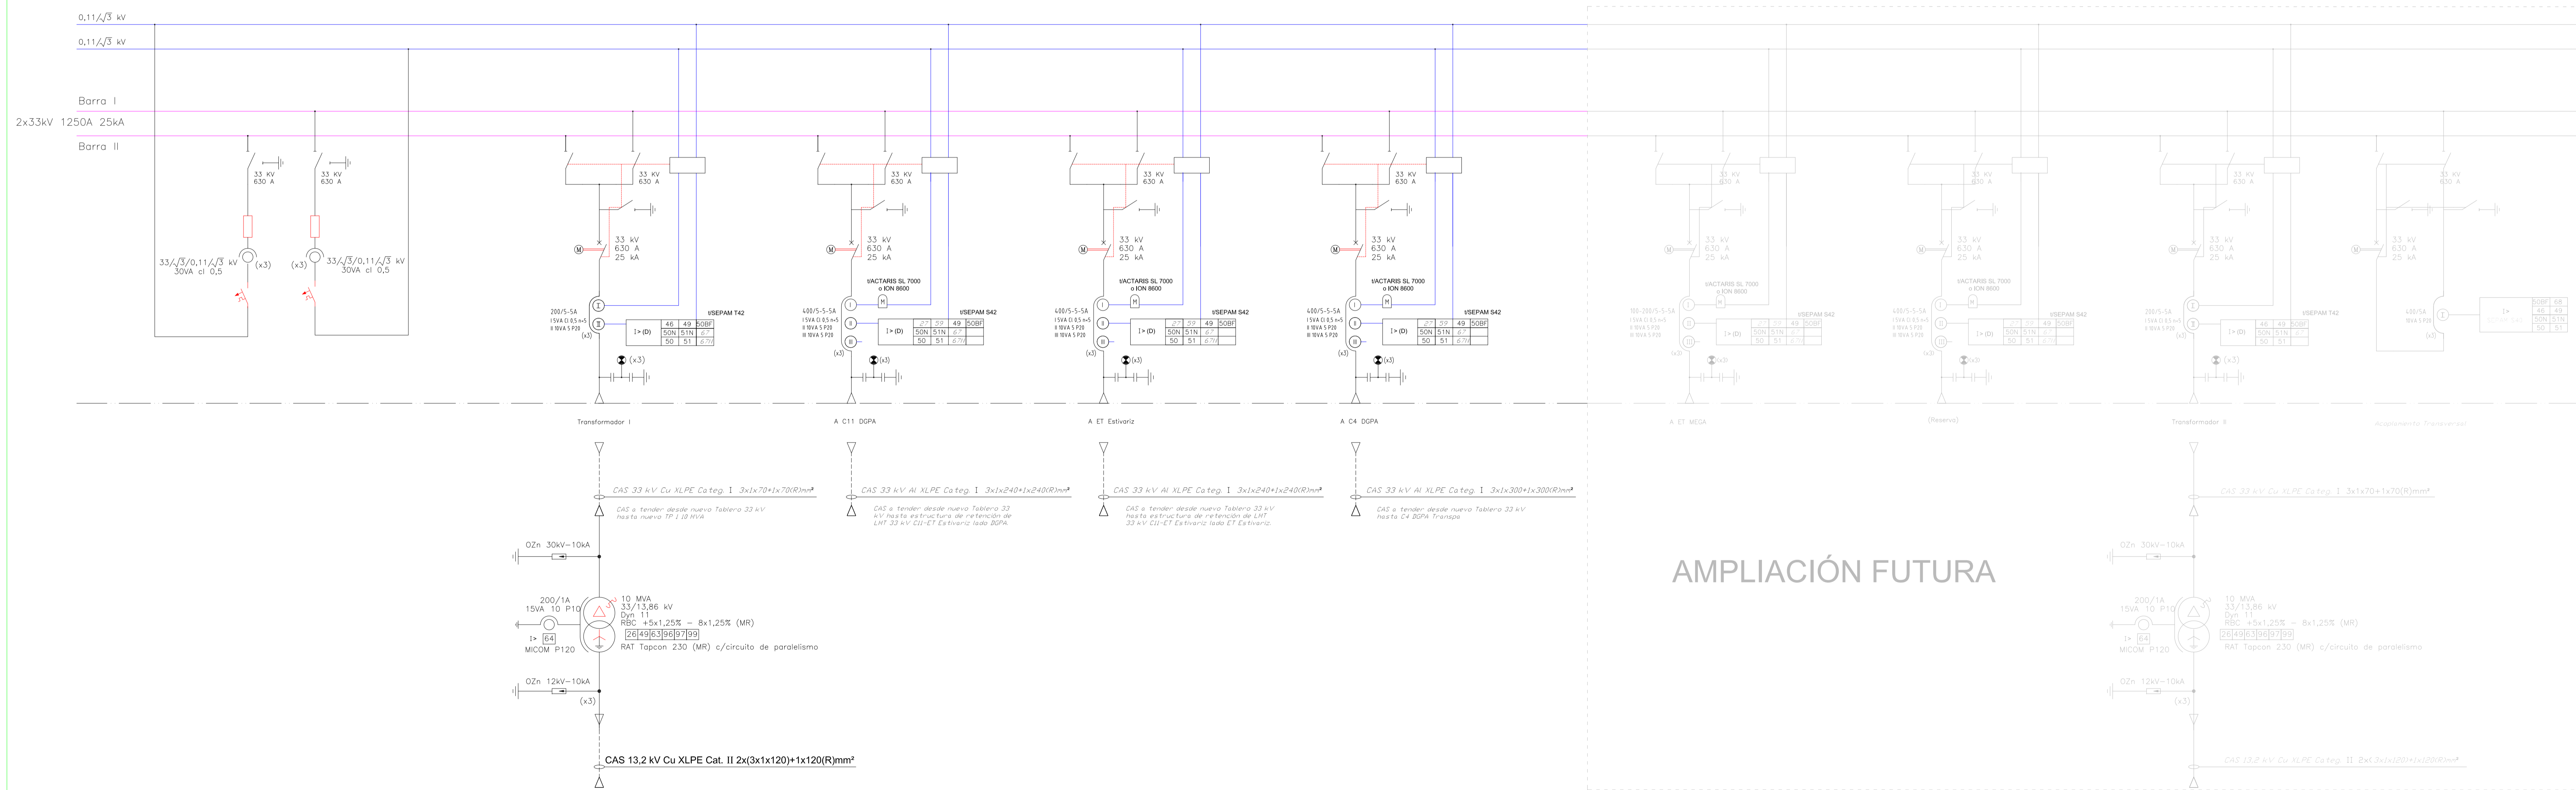

SÍMBOLO	DESCRIPCIÓN
	REFERENCIAS
E1	Emisión 02/2014 para Agroforestal.
EO	Emisión original.
REVISIÓN	DESCRIPCIÓN

 Servicioop COOPERATIVA LIMITADA DE PROVISIÓN DE SERVICIOS PÚBLICOS Y VIVIENDA DE PUERTO MADRYN	
Proyectó:	Obras:
gea	ESTACIÓN TRANSFORMADORA DE SUBTRANSMISIÓN PUJOL (ETP) Unifilar 33 kV Simplificado
Aprobó:	Gerencia:
gea	ÁREA ENERGÍA
Relevó:	Departamento:
gea	INGENIERÍA
Dibujó:	Fecha:
gea	17/02/2014
	Plano:
	ETP-P-EL-EU-002-E1