


ETP - Esquema Unifilar Simplificado 13,2 kV

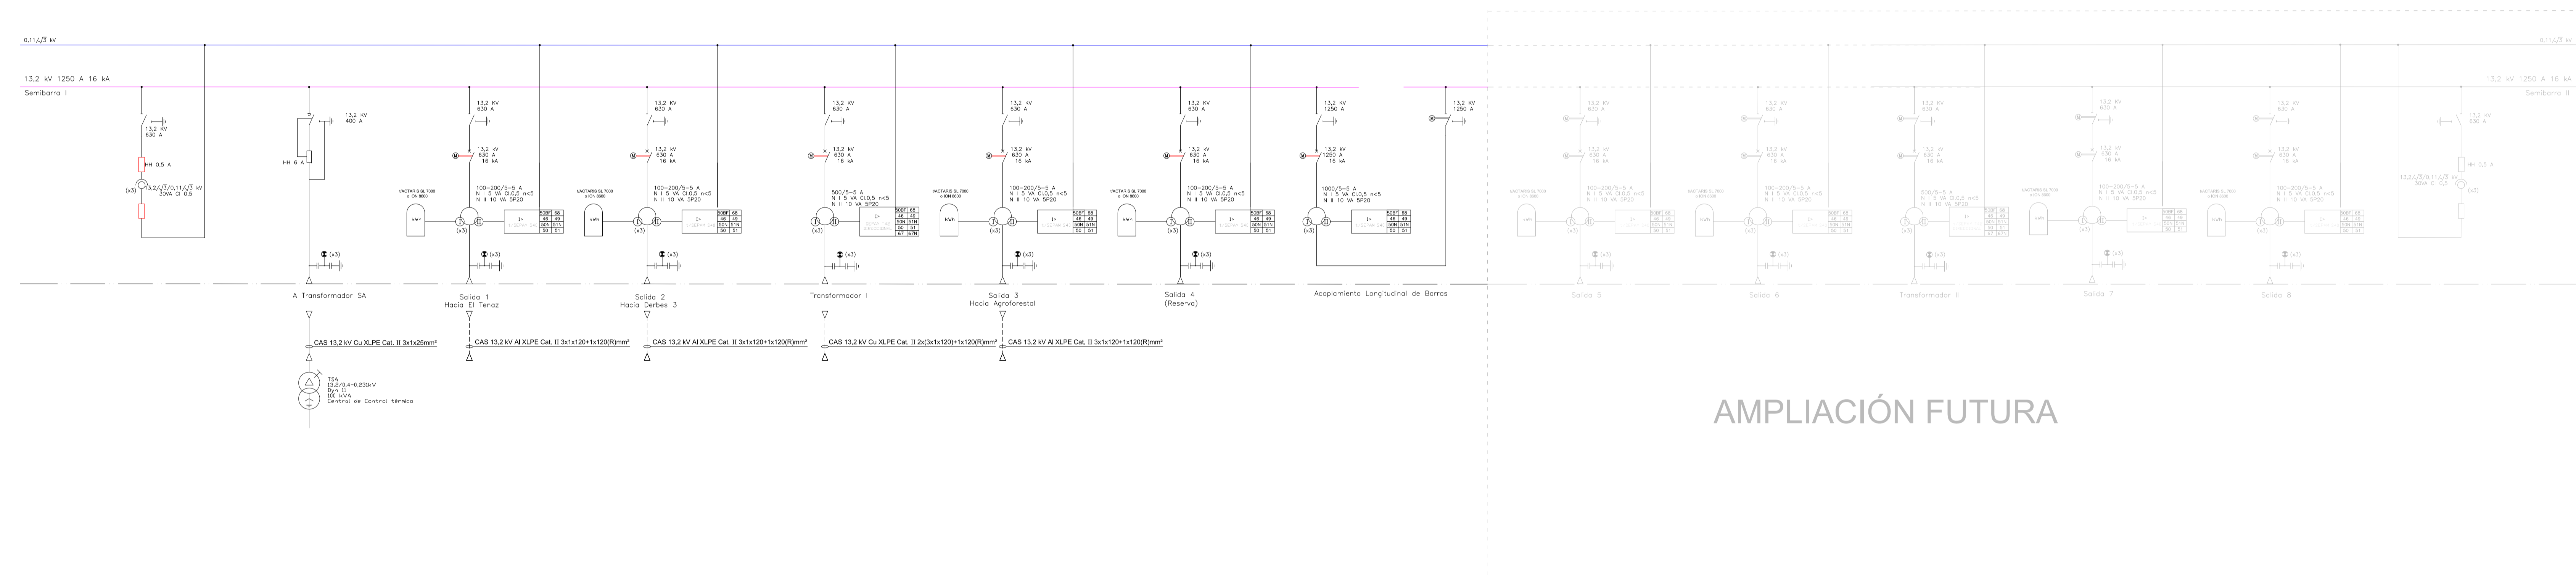

AMPLIACIÓN FUTURA

SÍMBOLO	DESCRIPCIÓN
	REFERENCIAS
E1	Emisión 02/2014 para Agroforestal.
EO	Emisión original.
REVISIÓN	DESCRIPCIÓN

 <p>Servicio COOPERATIVA LIMITADA DE PROVISIÓN DE SERVICIOS PÚBLICOS Y VIVIENDA DE PUERTO MADRYN</p>	
Proyectó: gea	Obras: ESTACIÓN TRANSFORMADORA DE SUBTRANSMISIÓN PUJOL (ETP) Unifilar 13.2 kV Simplificado
Aprobó: gea	Gerencia: ÁREA ENERGÍA
Relevó: gea	Departamento: INGENIERÍA
Dibujó: gea	Fecha: 17/02/2014
	Plano: ETP-P-EL-EU-003-E1