


ETP - Esquema Unifilar Simplificado SACAI

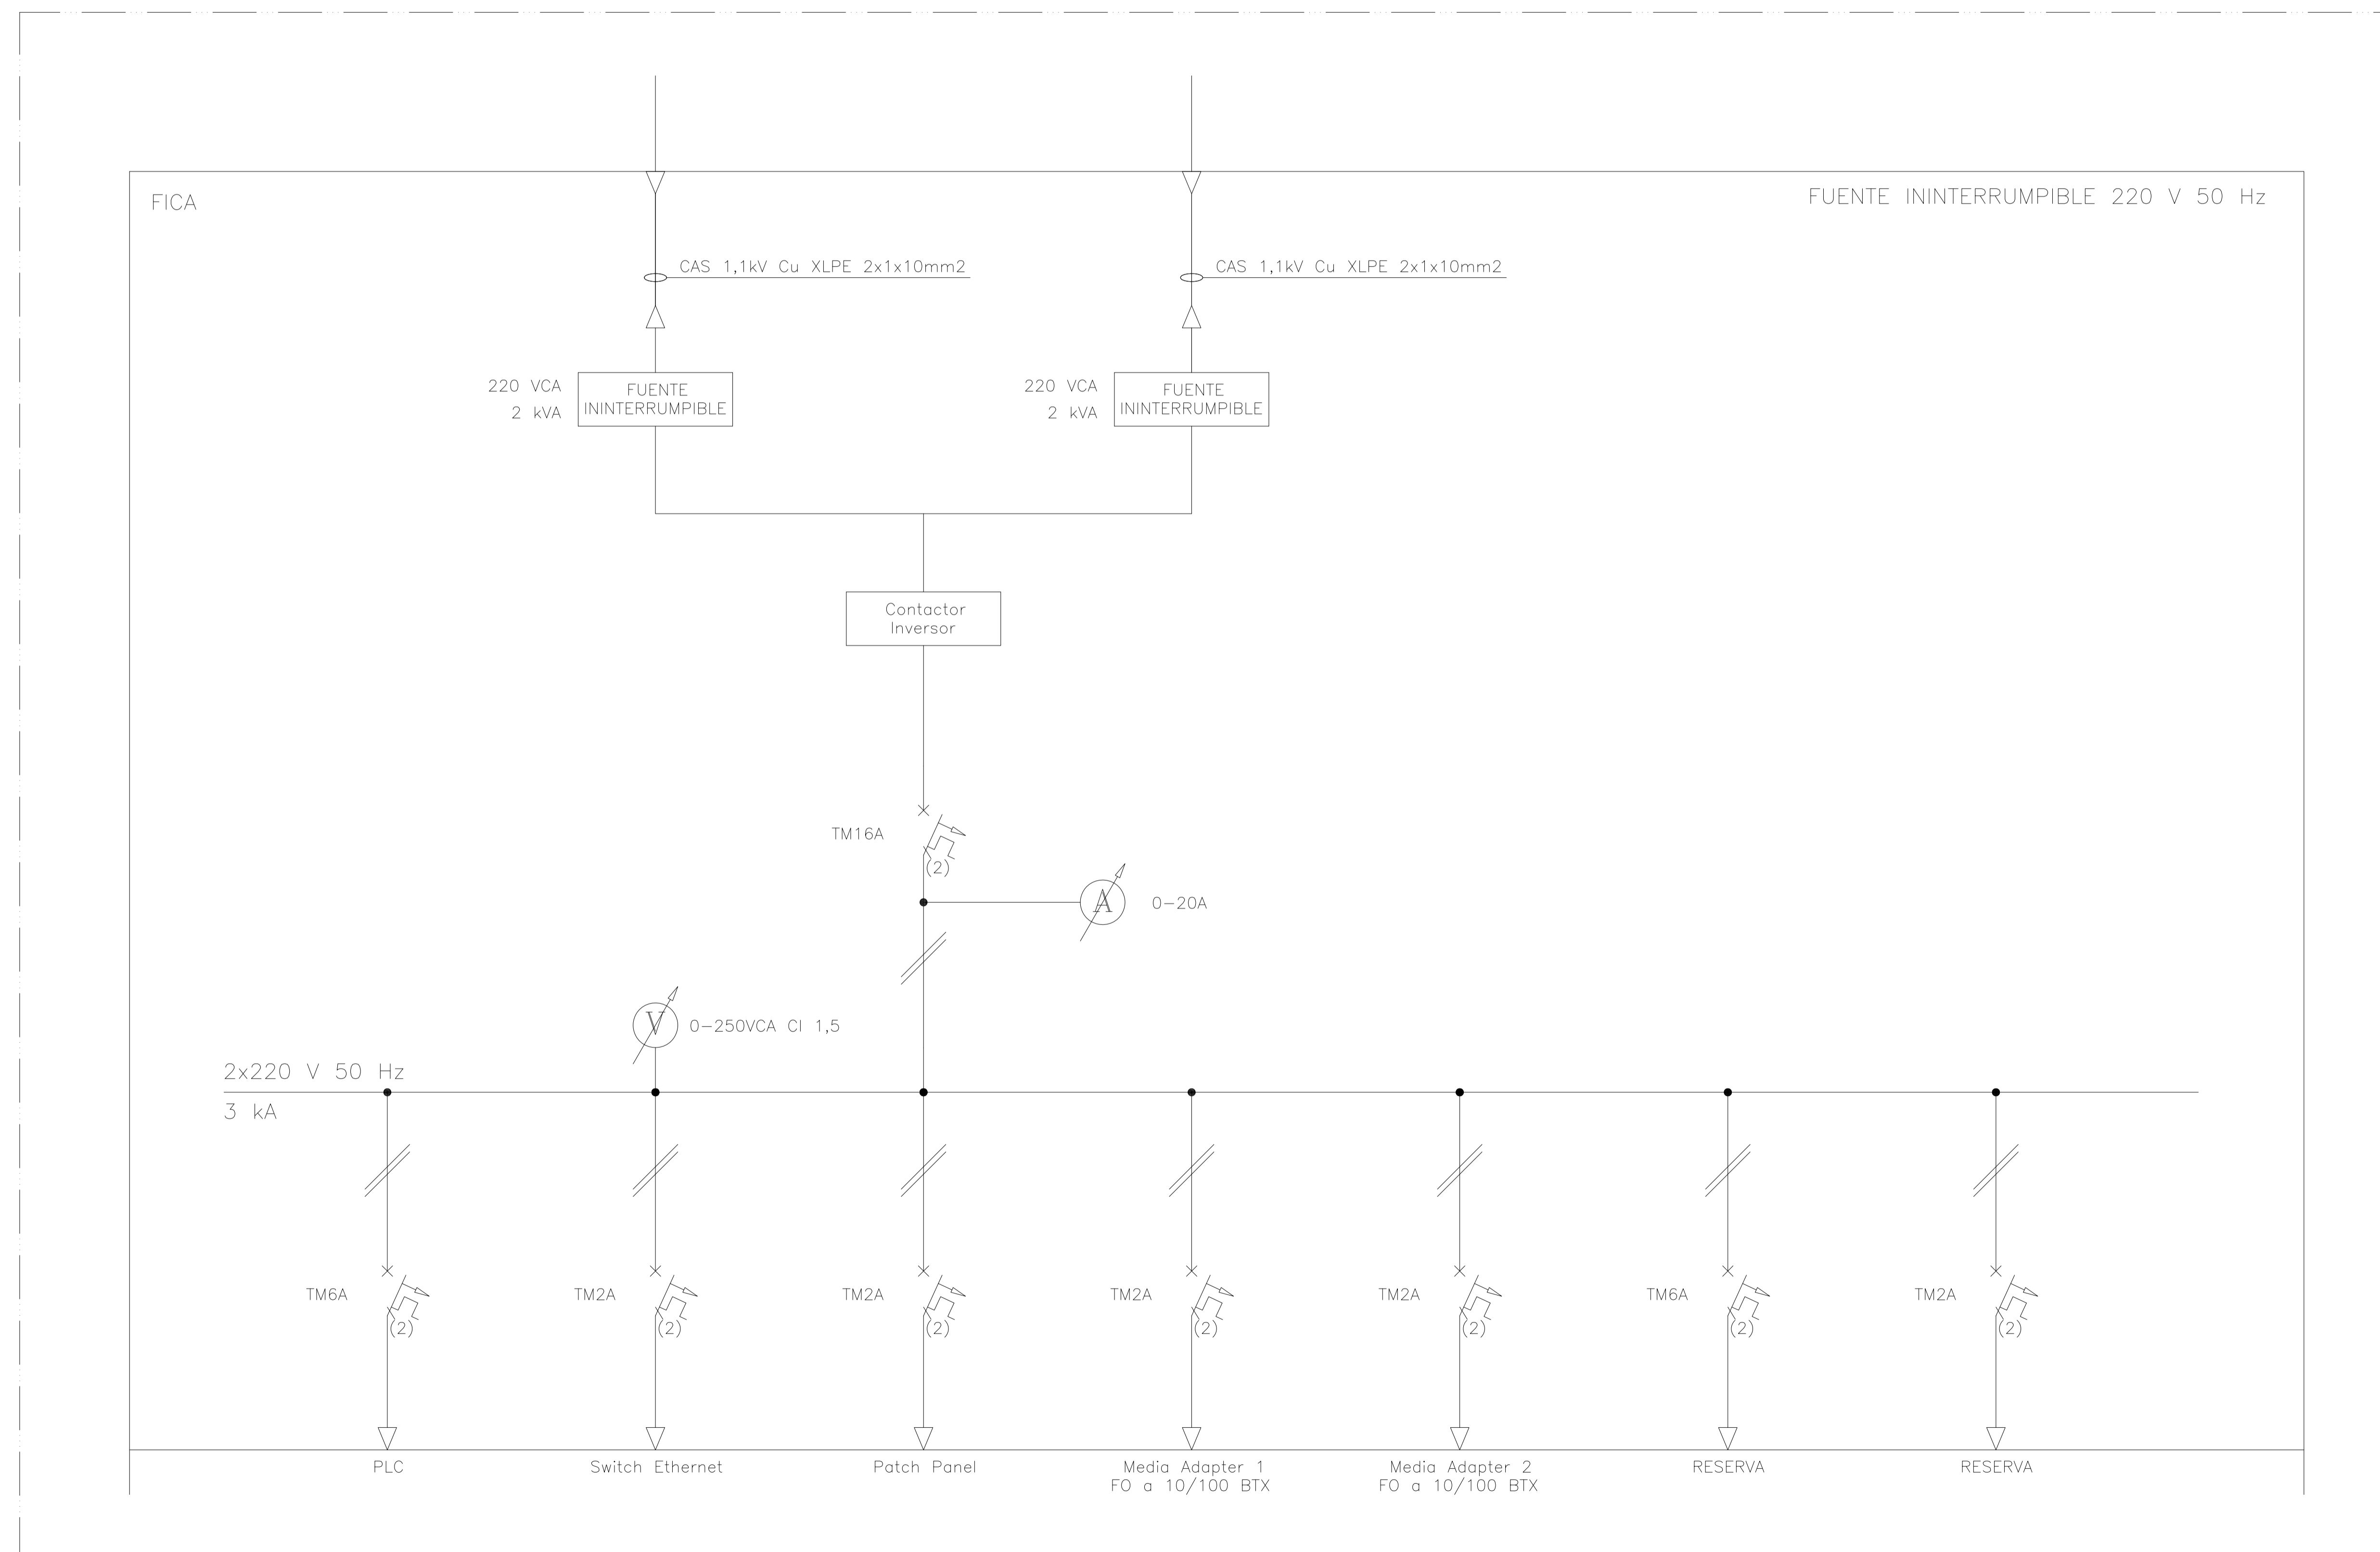

SIMBOLO	DESCRIPCIÓN
	REFERENCIAS
E1	Emisión 02/2014 para Agroforestal.
EO	Emisión original.
REVISIÓN	DESCRIPCIÓN

 COOPERATIVA LIMITADA DE PROVISIÓN DE SERVICIOS PÚBLICOS Y VIVIENDA DE PUERTO MADRYN	
Proyectó:	Obras:
gea	ESTACIÓN TRANSFORMADORA DE SUBTRANSMISIÓN PUJOL (ETP) Unifilar SACAI 0,22 kVCA Simplificado
Aprobó:	
gea	
Relevó:	Gerencia:
gea	ÁREA ENERGÍA
Dibujó:	Departamento:
gea	INGENIERÍA
	Fecha:
	17/02/2014
	Plano:
	ETP-P-EL-EU-006-E1