


BOMBEO

CROQUIS GENERAL

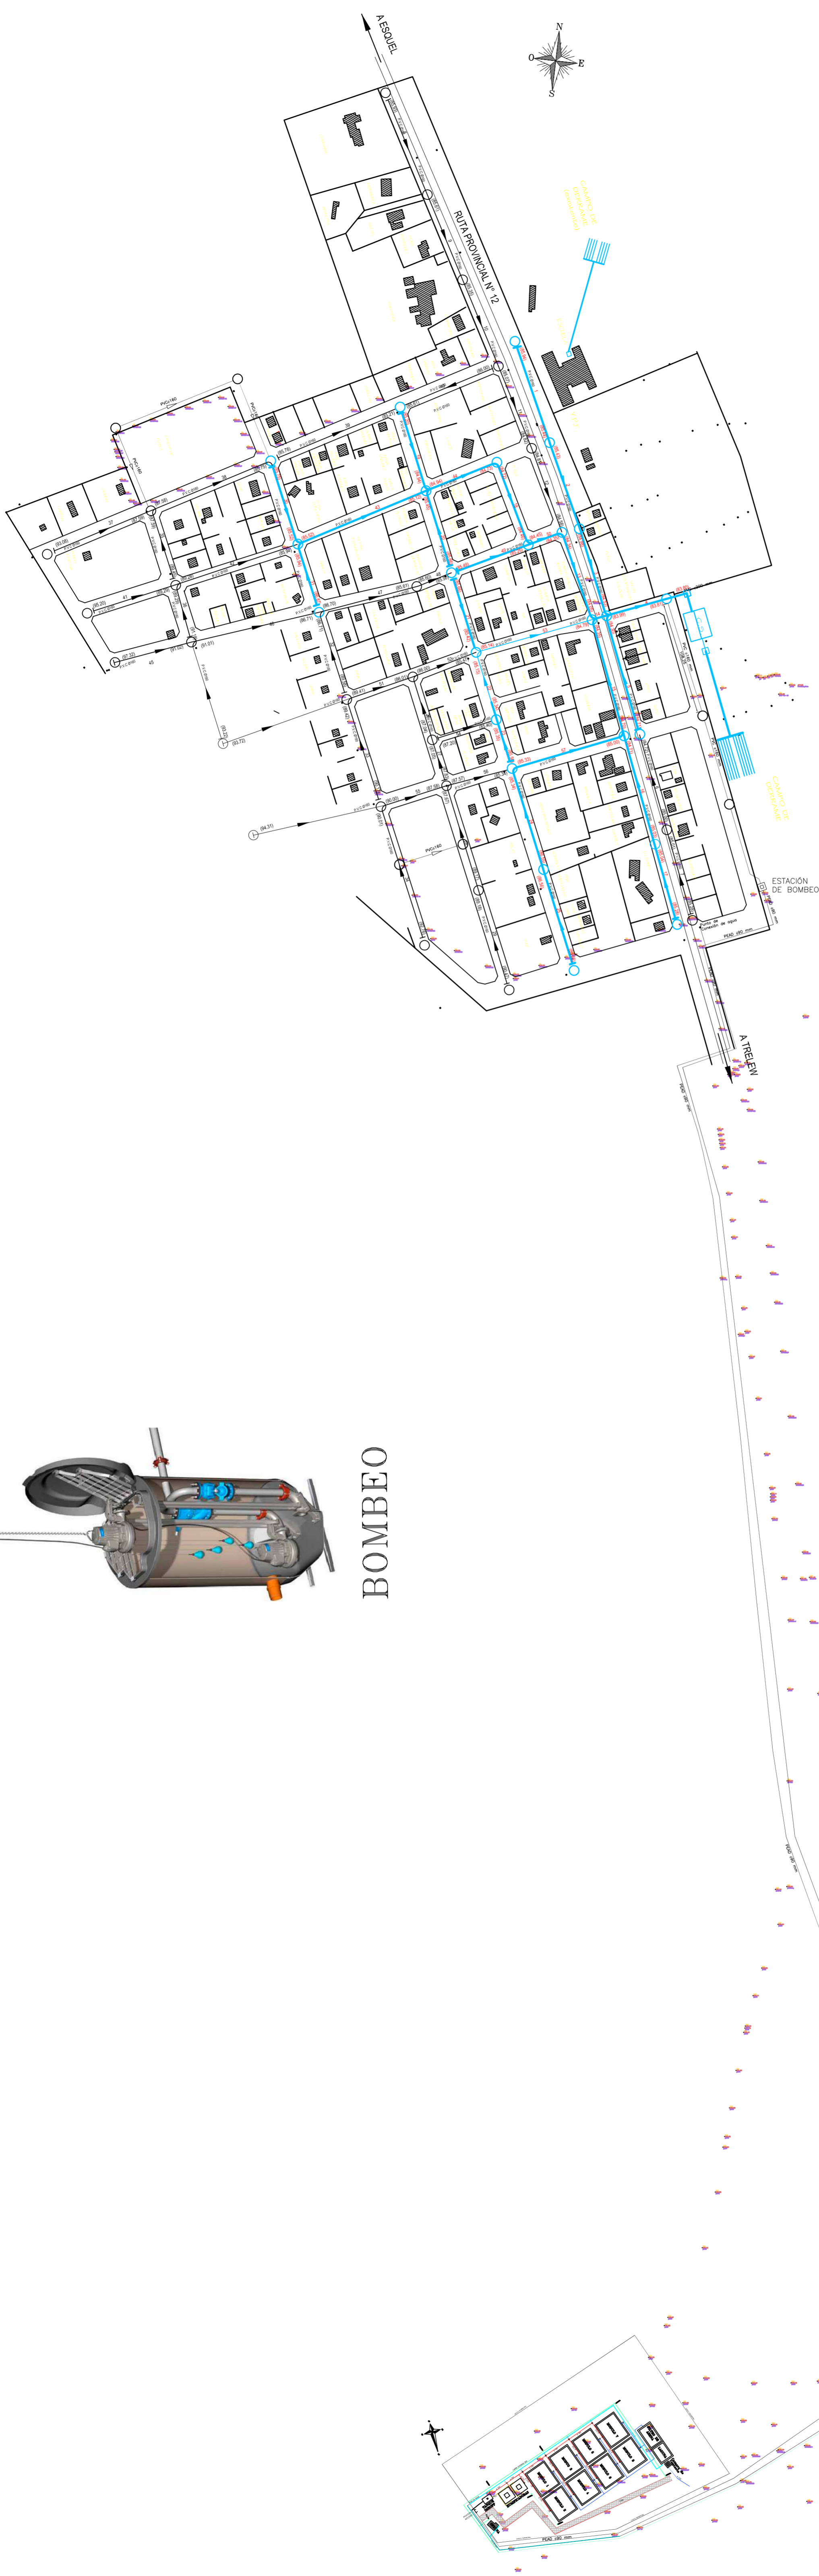

SECRETARÍA DE INFRAESTRUCTURA, PLANEAMIENTO Y SERVICIOS PÚBLICOS, PROVINCIA DEL CHUBUT	
..... EKO-PLANT argentina s.r.l. empresa de gerenciamiento y desarrollo ecotecnológico	
Proyecto: Planta de Líquidos Cloacales en la Localidad de Paso del Sapo	
Propietario: Localidad de Paso del Sapo	
Plano: Croquis de ubicación	
Proyecto: Ing. Agr. y Amb. HENNING SCHILLER	Plano N°: 1A/9
Ing. Civil - Julio C. DESGALZO, Mat. CPIAA 1446	Fecha: Enero 2014
Dibujó: David Pavon	Supervisó: