




CORTE A-A

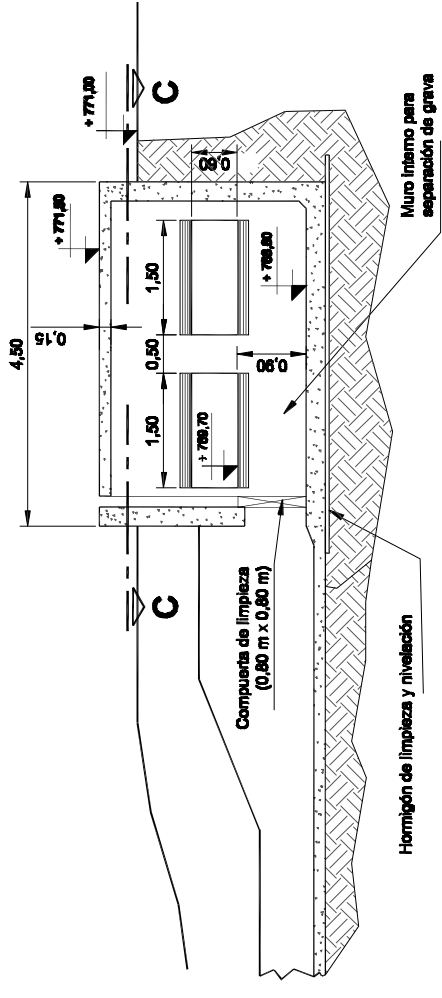


CORTE B-B

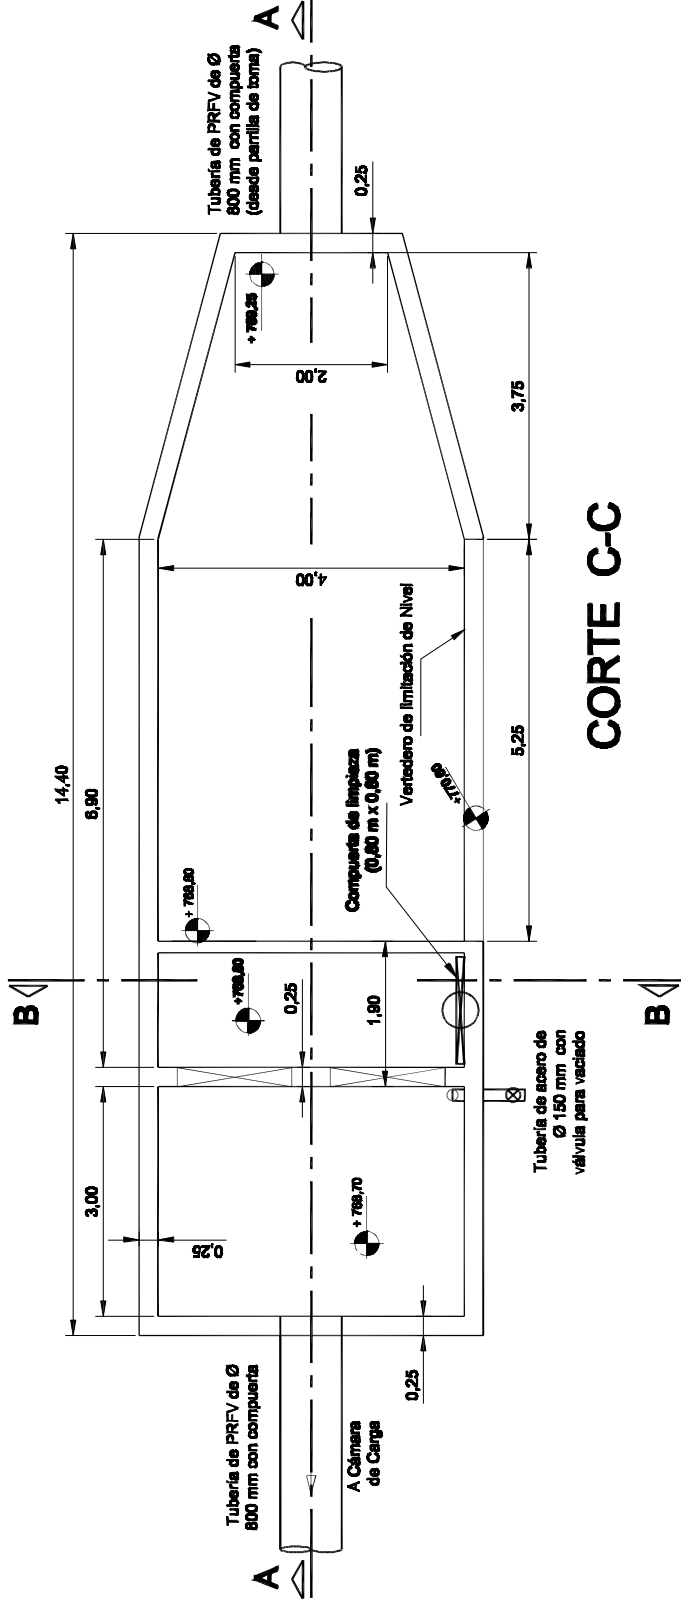

CORTE C-C

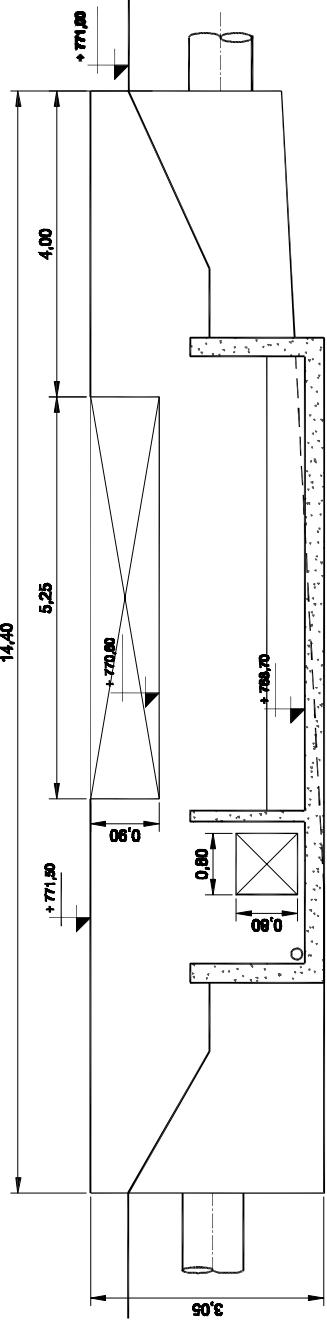

VISTA DESDE EL RIO

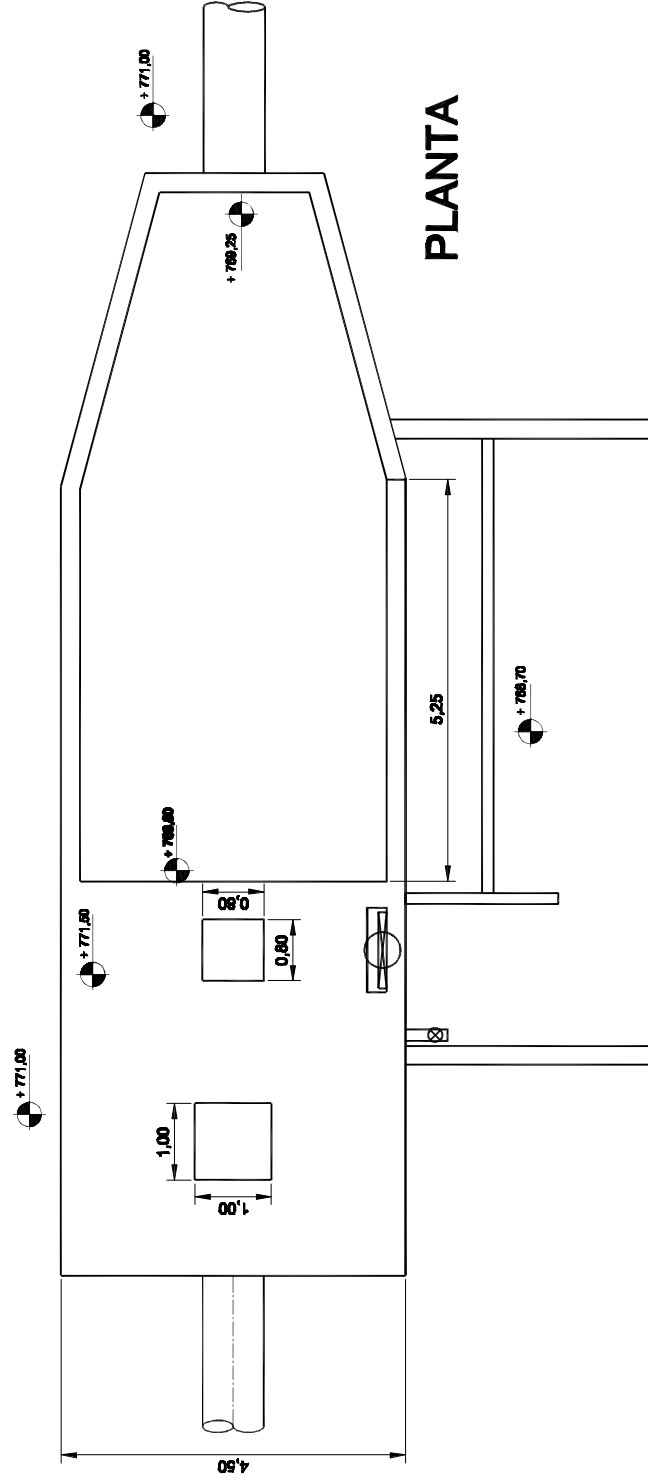

PLANTA

COMITENTE:		PATAGONIA ENERGÍA S.A.	
OBRA:	Aprovechamiento Hidroeléctrico Río Baguit		
PROYECTO:	DESRIPIADOR Planta y Corres		
FECHA:	Septiembre 2012	ESCALAS:	1:100
		PLANO N°	TOM-GEN-02