



PERFILES TRANSVERSALES DE PLATEAS DE NIVELACIÓN


LIMITE DE PLANO

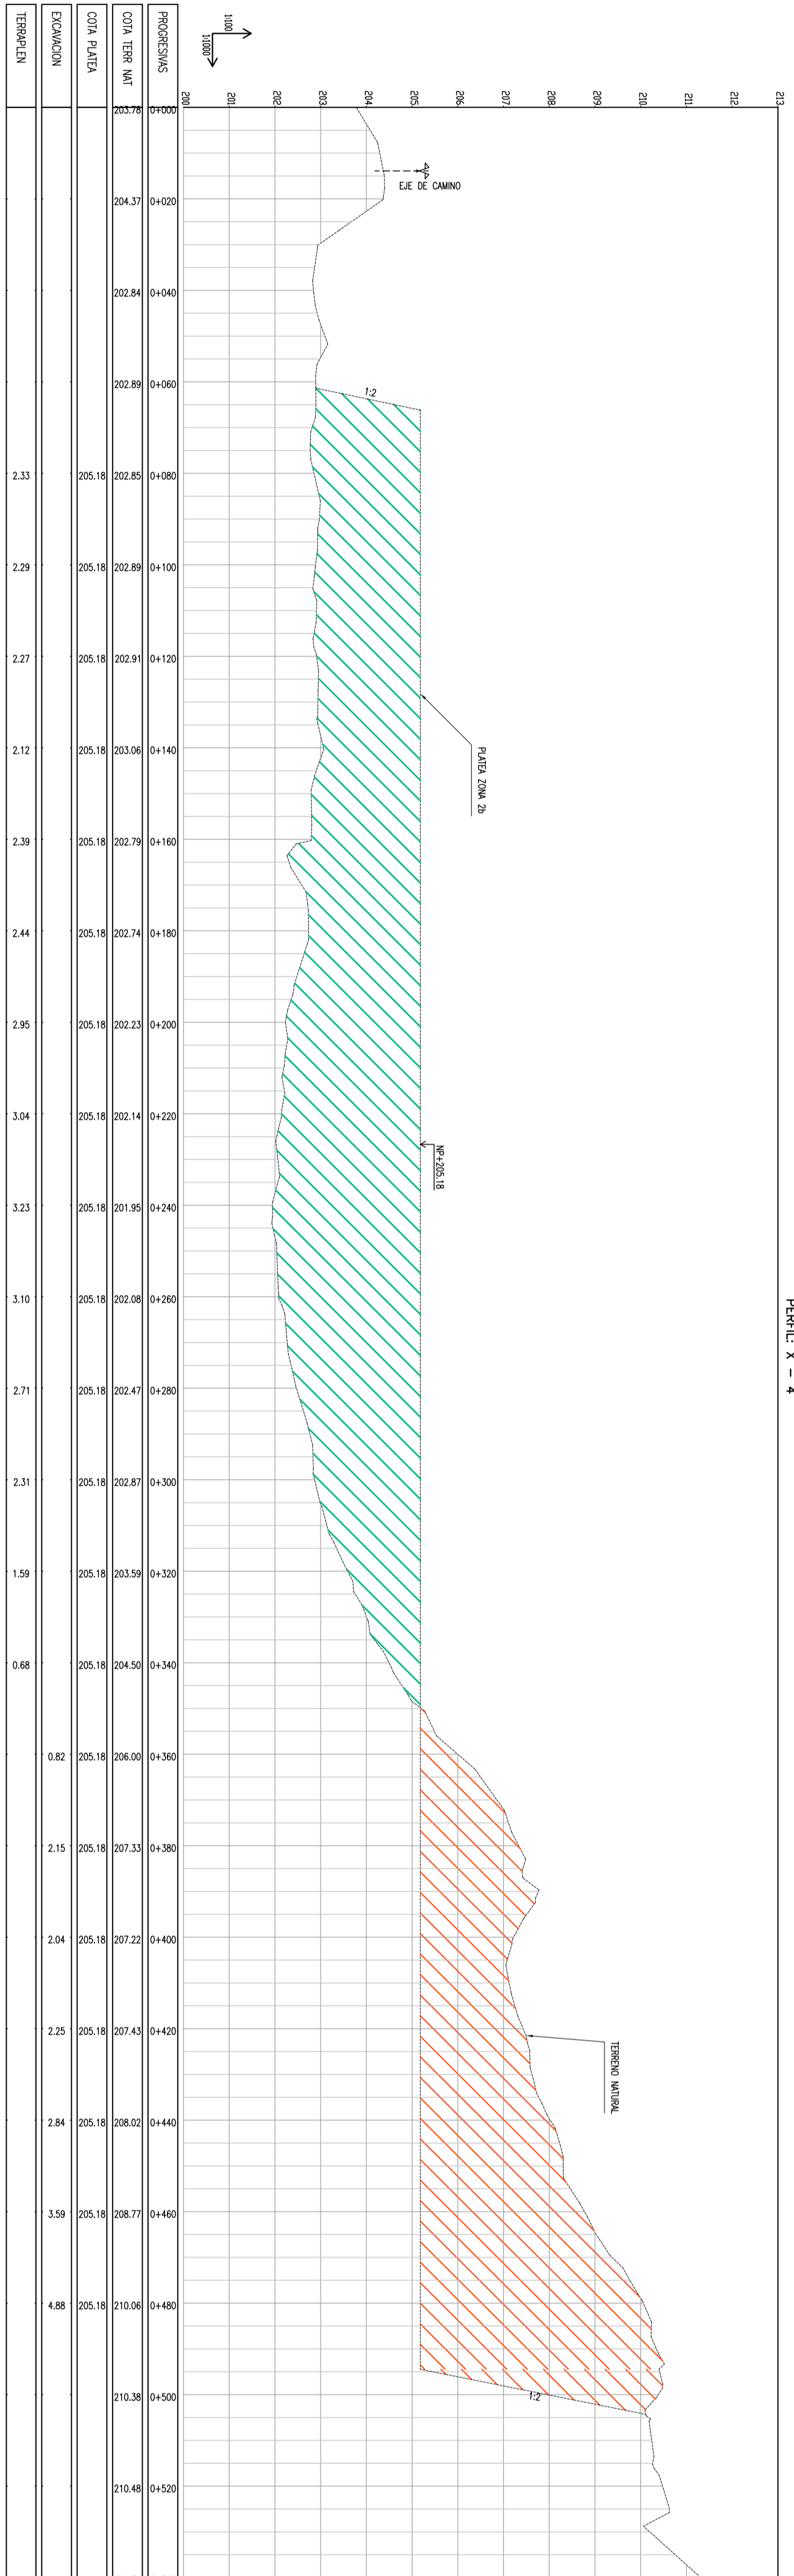

PERFIL X - 4

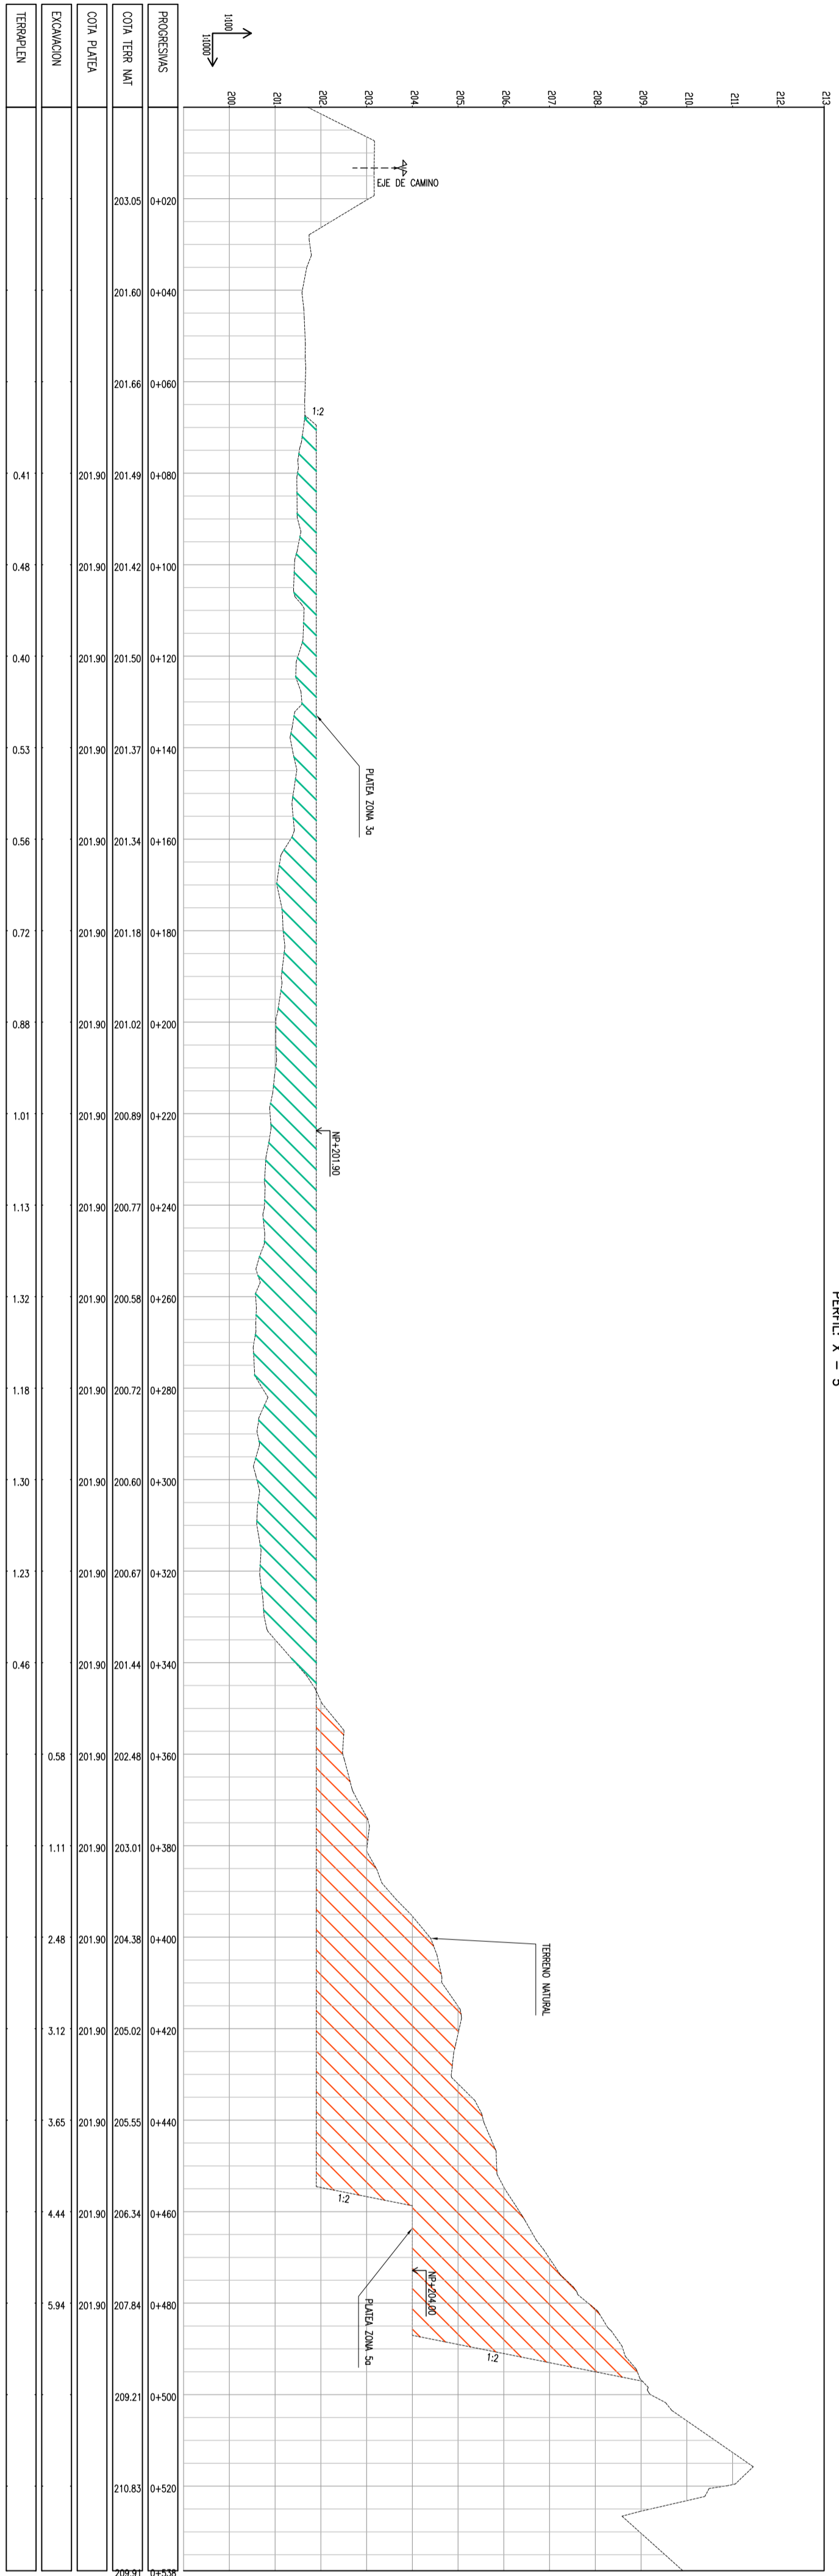

PERFIL X - 5

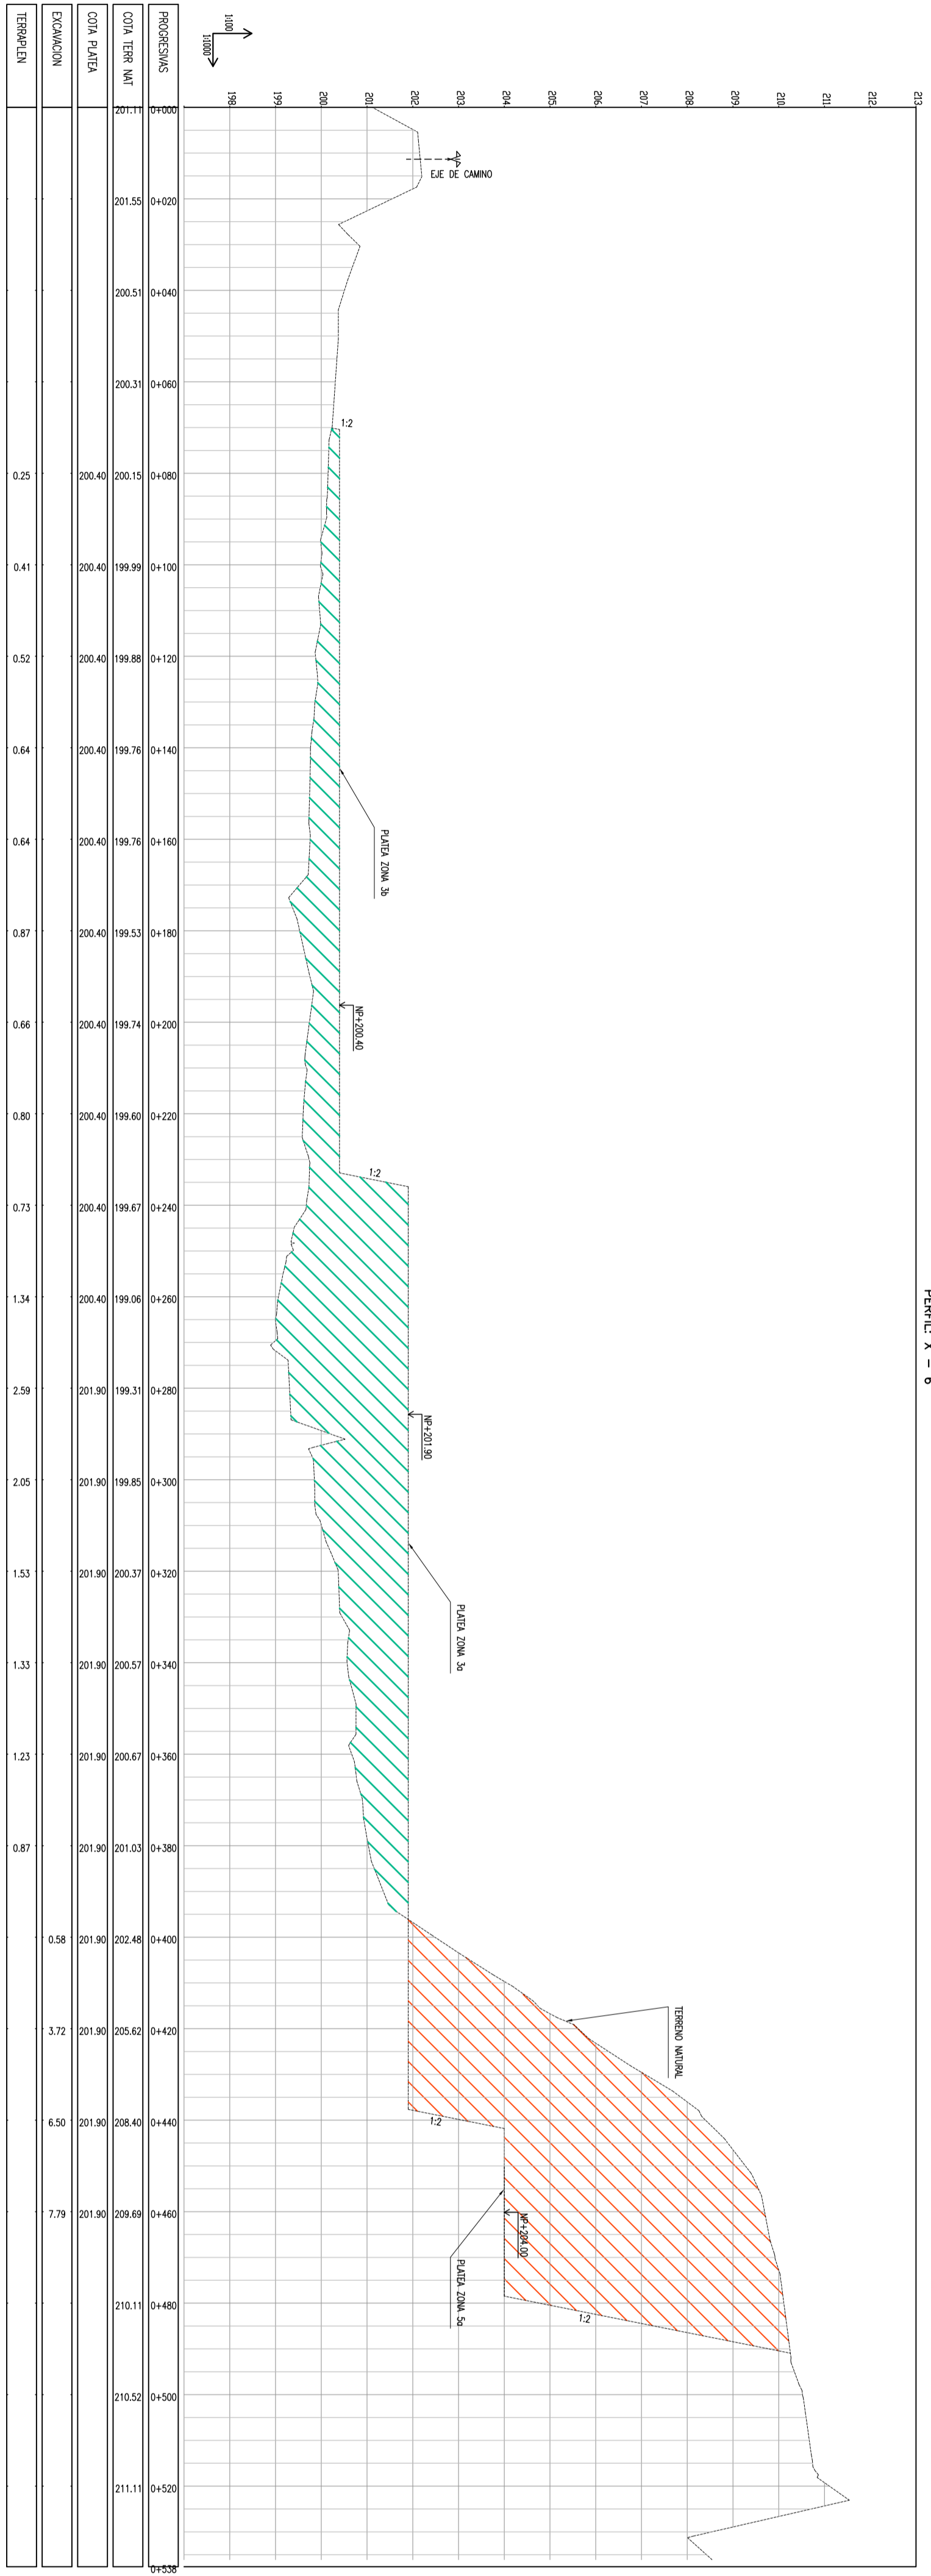


PERFIL X - 6

1 PERFILES EN X-X
 ESC Y 1:100;
 ESC X 1:1000

LIMITE DE PLANO

- REFERENCIAS
- VERTICE
 - RELLENO
 - CORTE

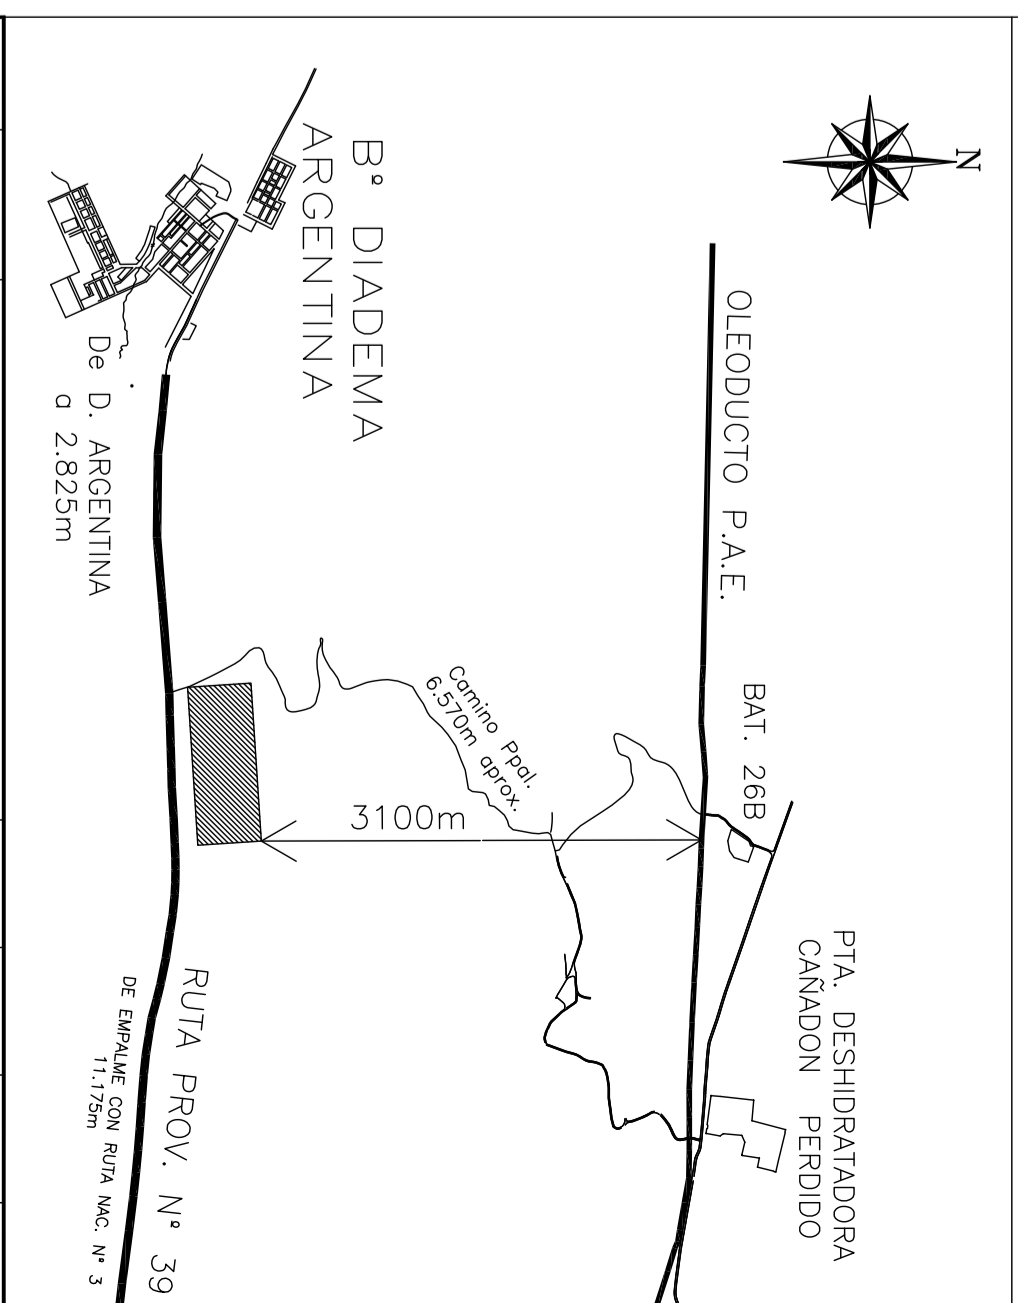

REV. N°	FECHA	DESCRIPCION	ELABORADO	REVISADO	APROBADO
A	10/02/2014	SANTO PARA REVISION

UBICACION

OBRA: REFINADORA PATAGONICA

PLANTA DE 2800 M2/DIA

PARTE: PERFILES TRANSVERSALES DE PLATEAS DE NIVELACION

PLANO N°

ESCALA: 1:1000

FECHA: 3/24/2014

DO 080000

0