



PERFILES TRANSVERSALES DE PLATEAS DE NIVELACIÓN

LIMITE DE PLANO

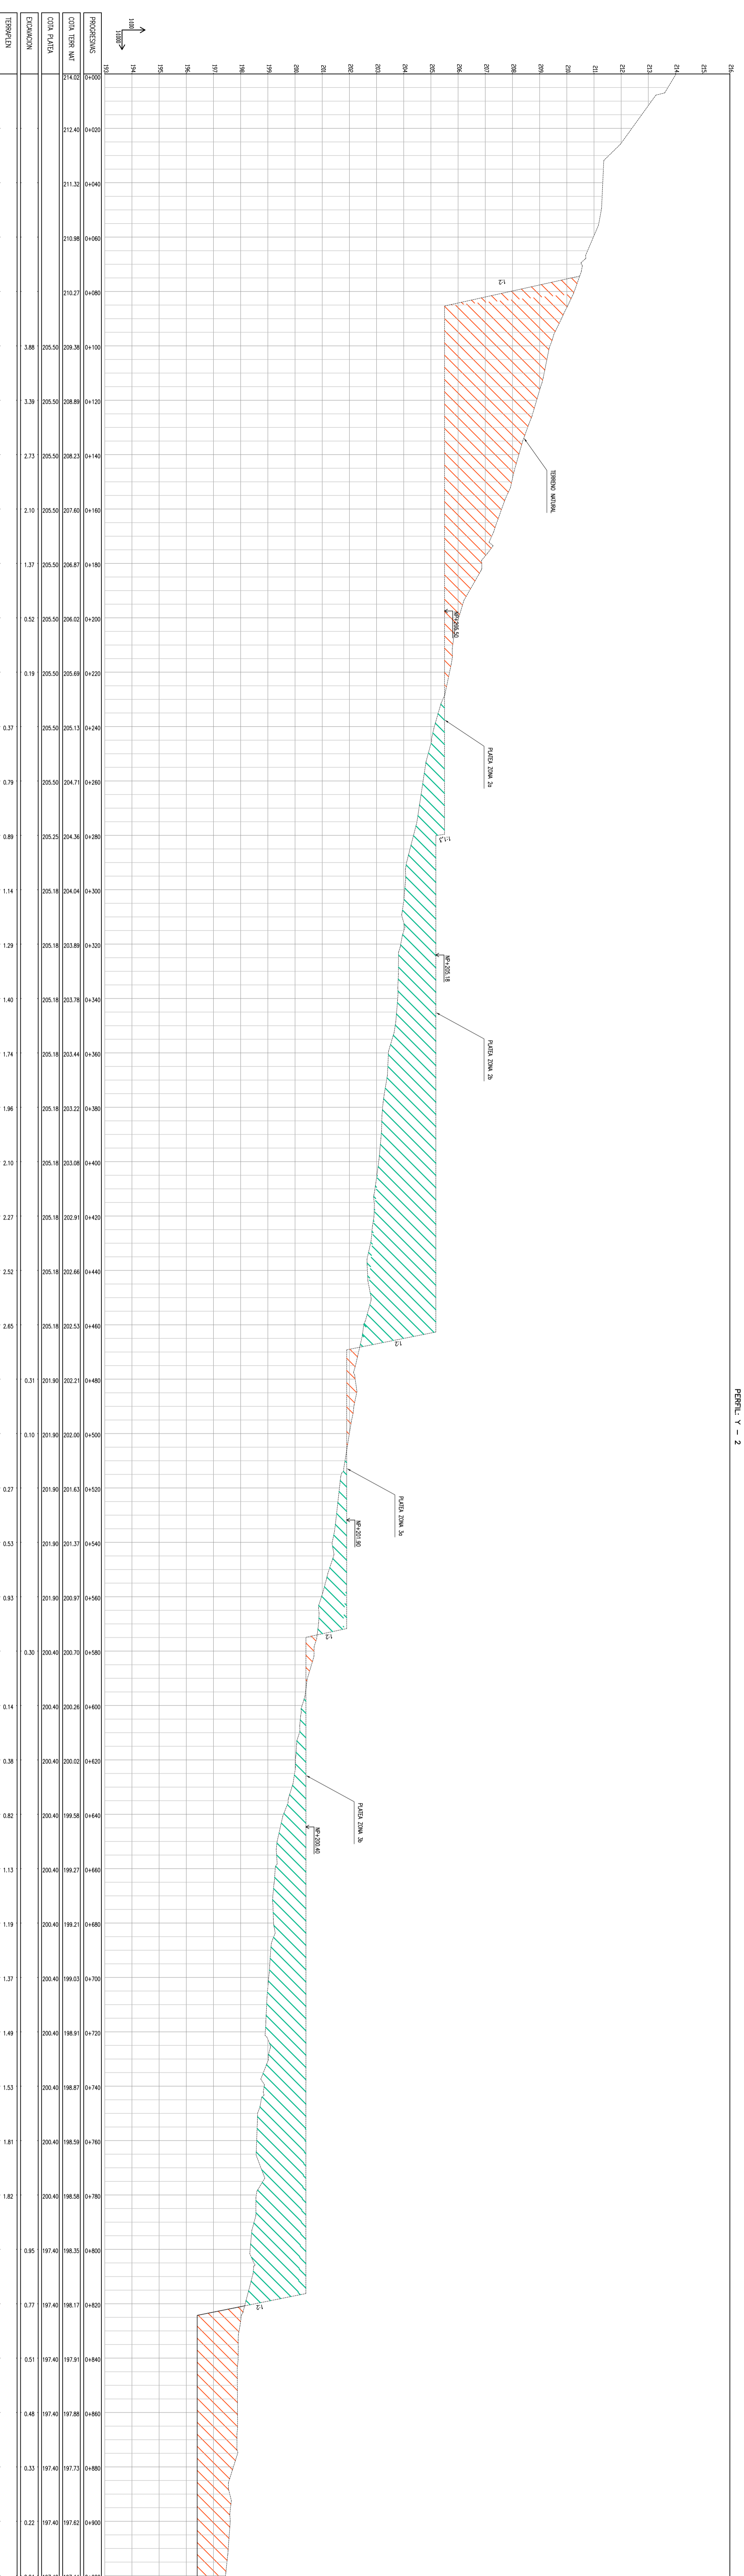

PERFIL Y - Y - 2

LIMITE DE PLANO

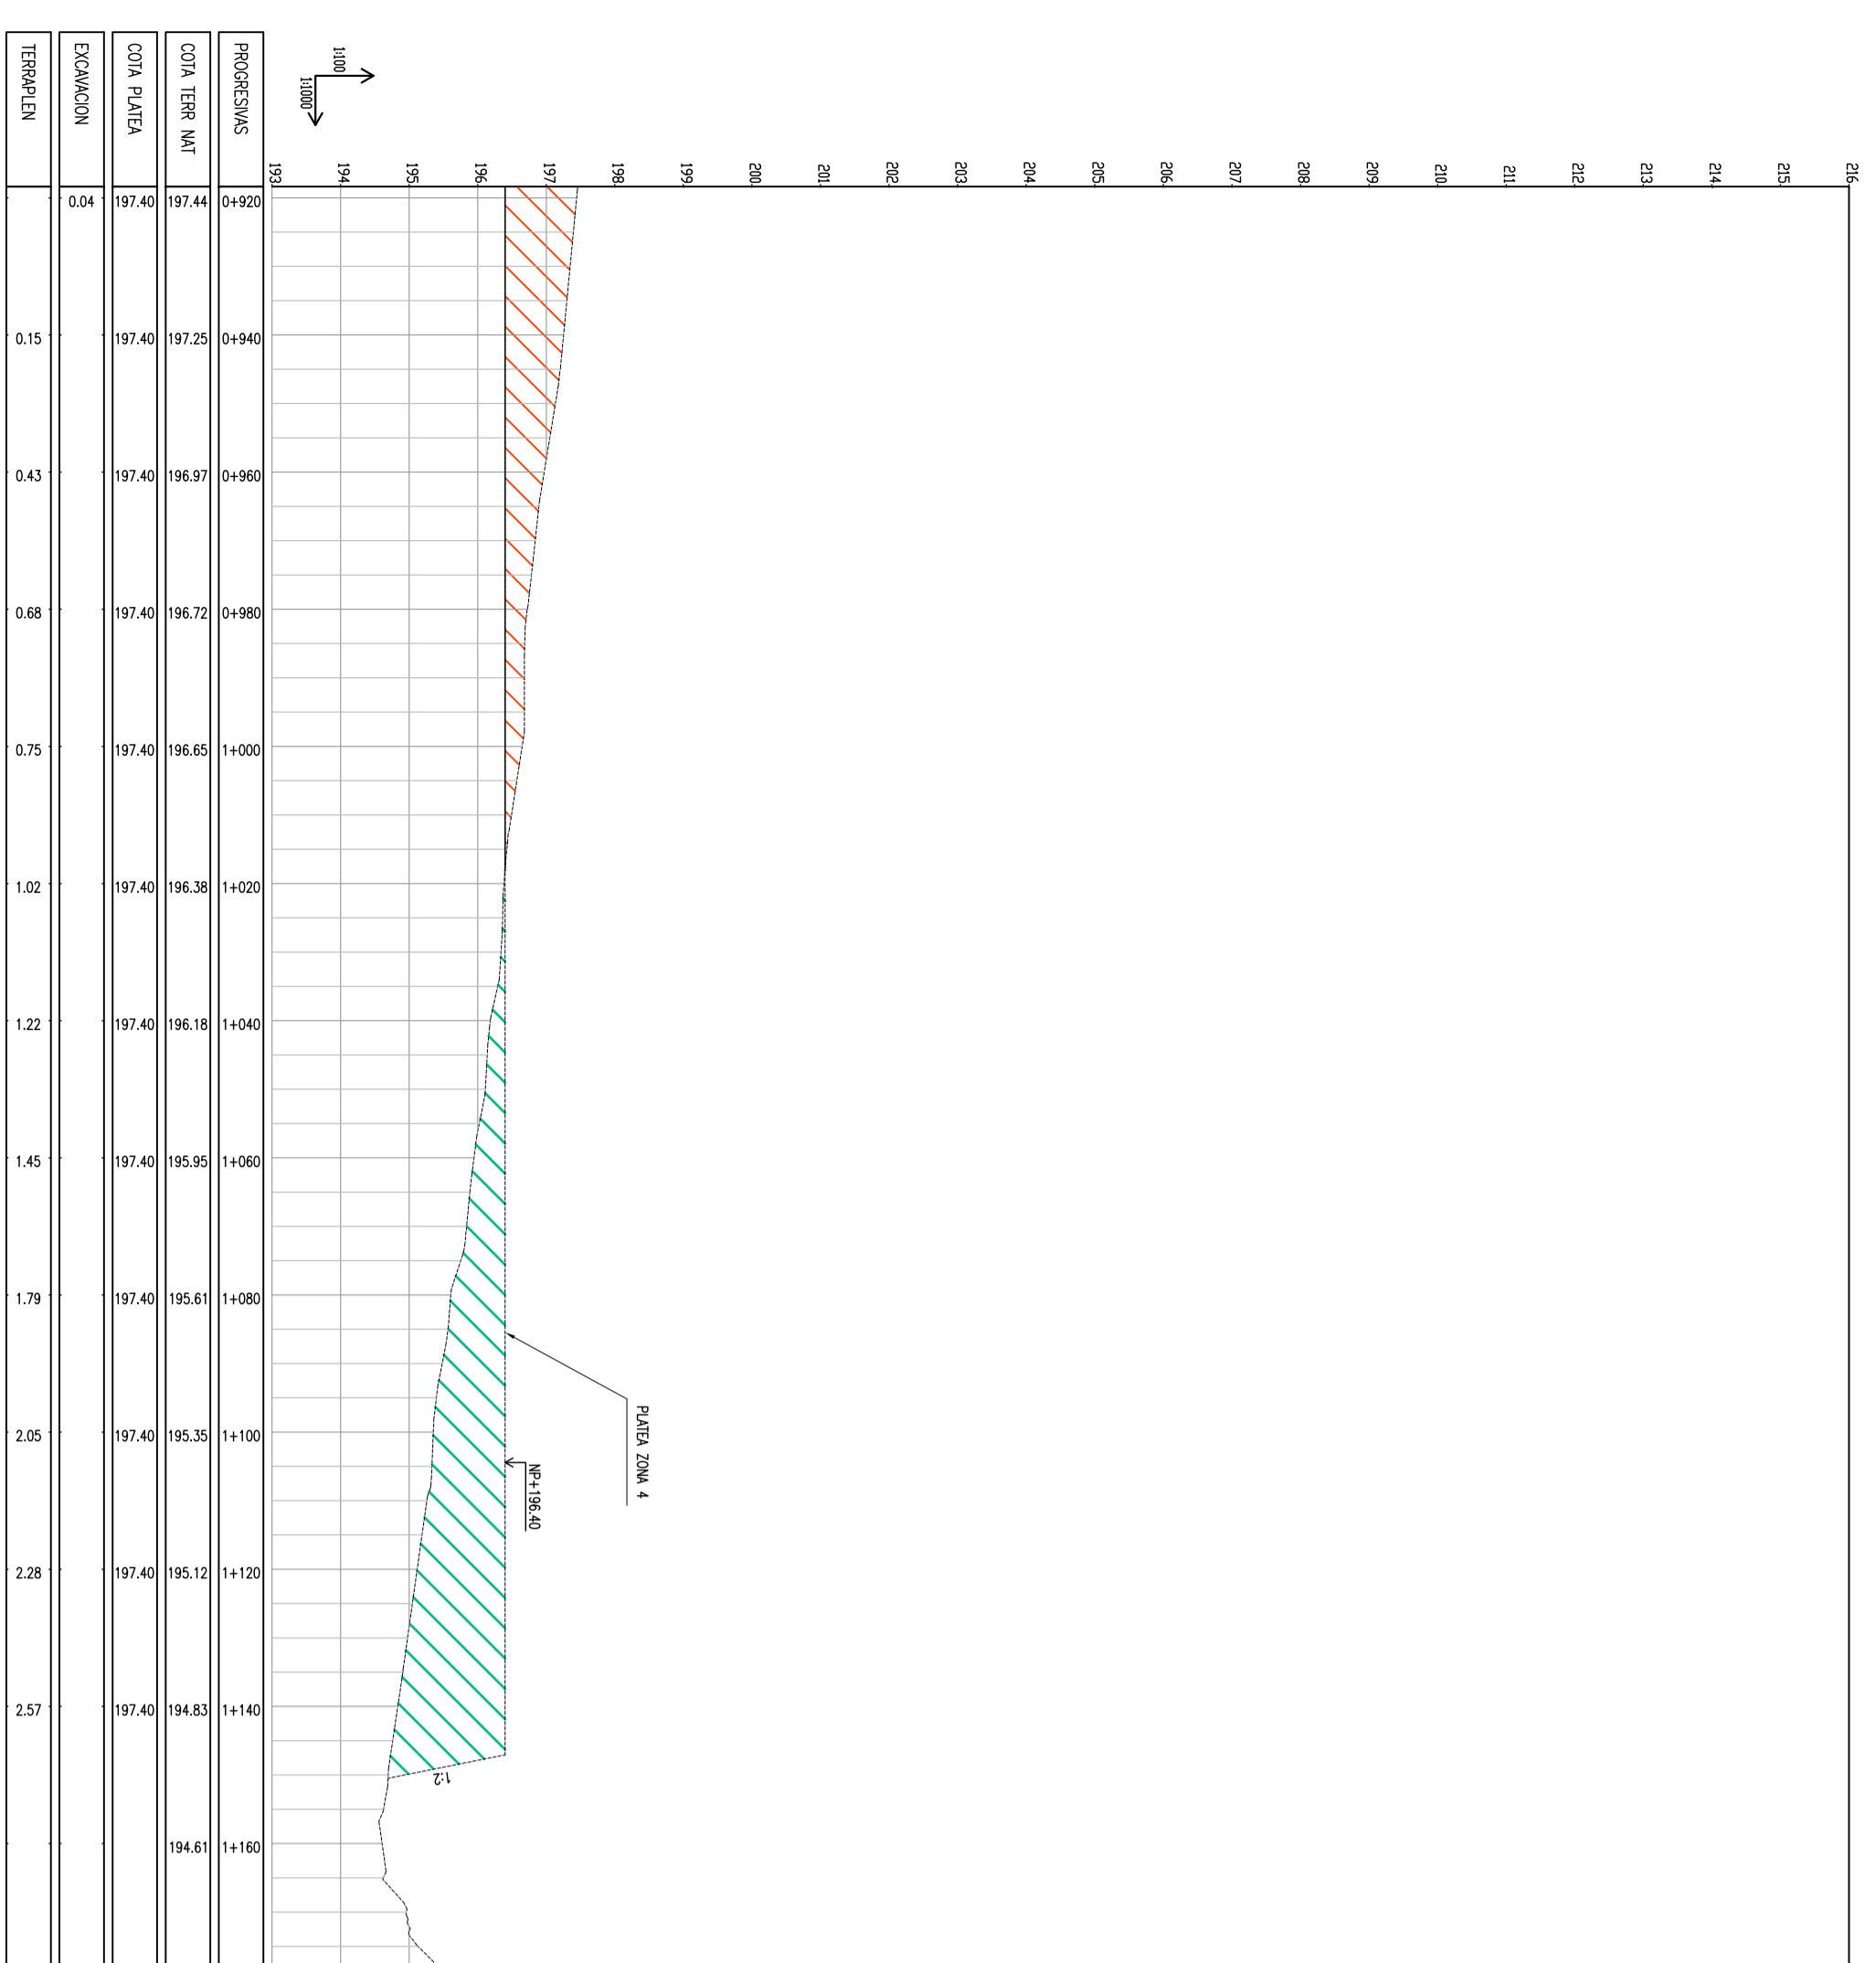

LIMITE DE PLANO

PERFILES EN Y-Y


ESC Y 1:100
ESC X 1:1000

LIMITE DE PLANO

- VERTICE
- RELLENO
- CORTE

REFERENCIAS

UBICACION

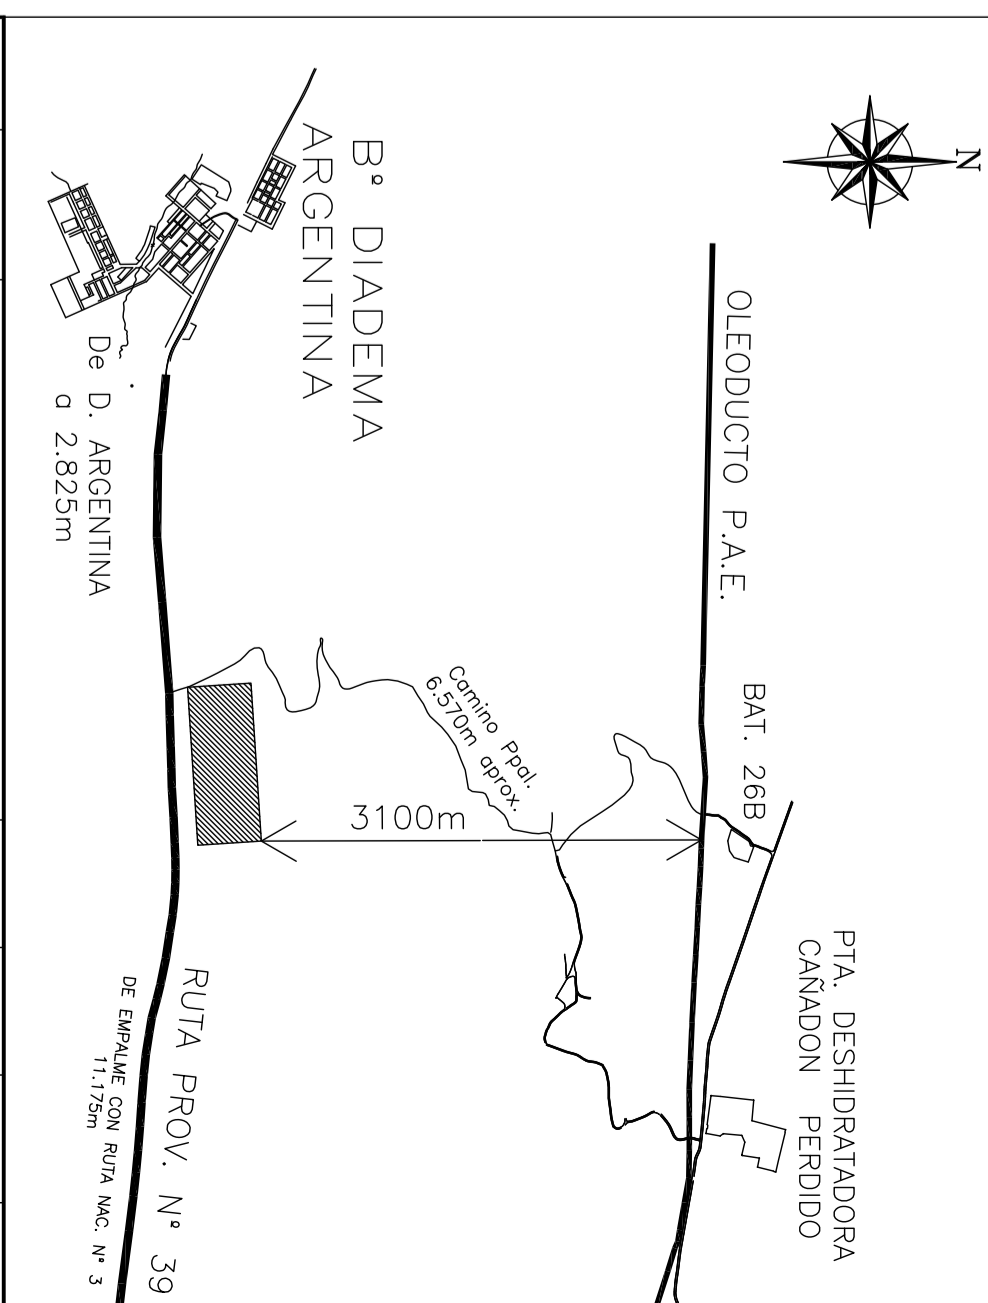

REV. N°	FECHA	DESCRIPCION	ELABORADO	REVISADO	APROBADO
A	10/02/2014	SANTO PARA REVISION			

REFINADORA PATAGONICA
 UBICACION: COMODORO RIVADAVIA - PROVINCIA DEL CHUBUT
 OBRAS: PLANTA DE 2800 M3/DIA
 PARTE: PERFILES TRANSVERSALES DE PLATEAS DE NIVELACION
 PLANO N°:
 ESCALA: 1:1000
 FECHA: 3/02/2014