



PERFILES TRANSVERSALES DE PLATEAS DE NIVELACIÓN

LÍMITE DE PLANO

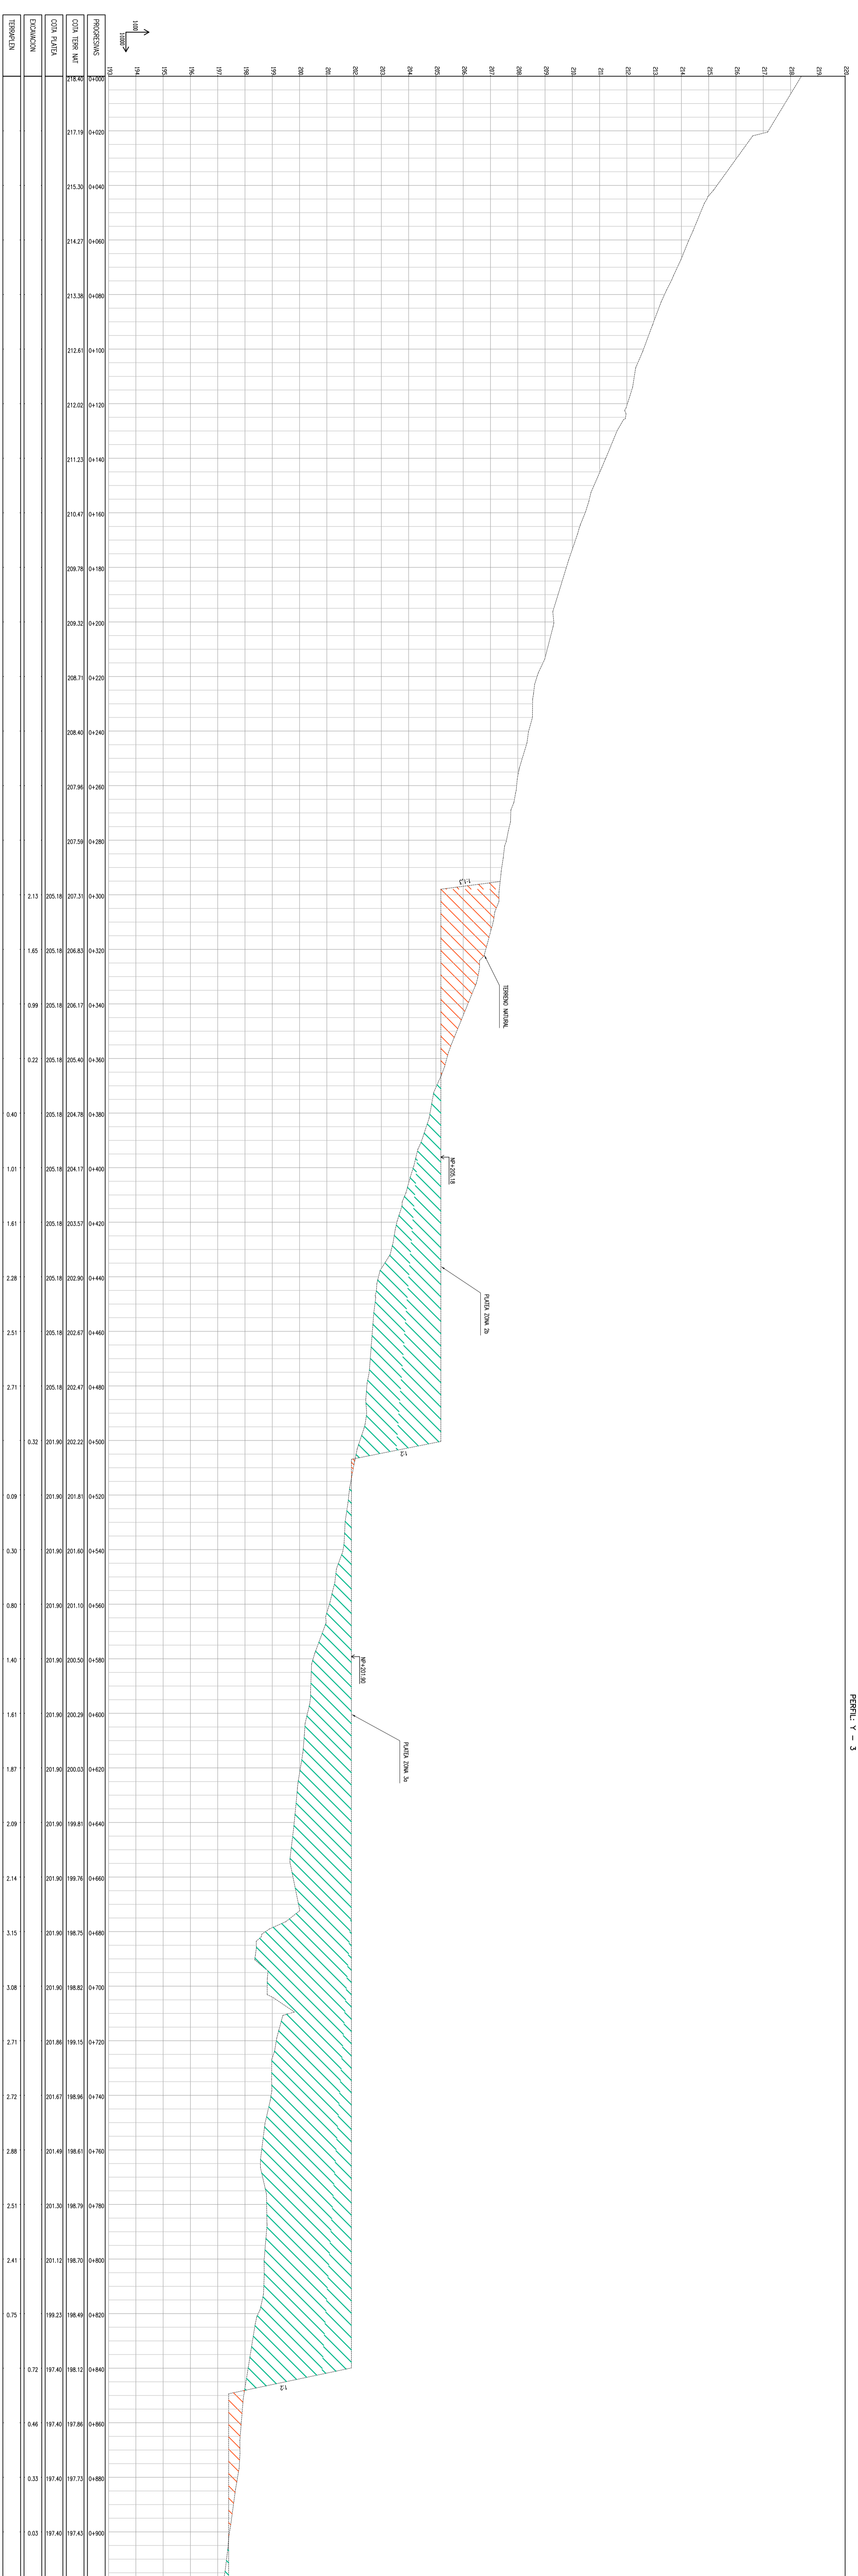

PERFIL 1 - 3

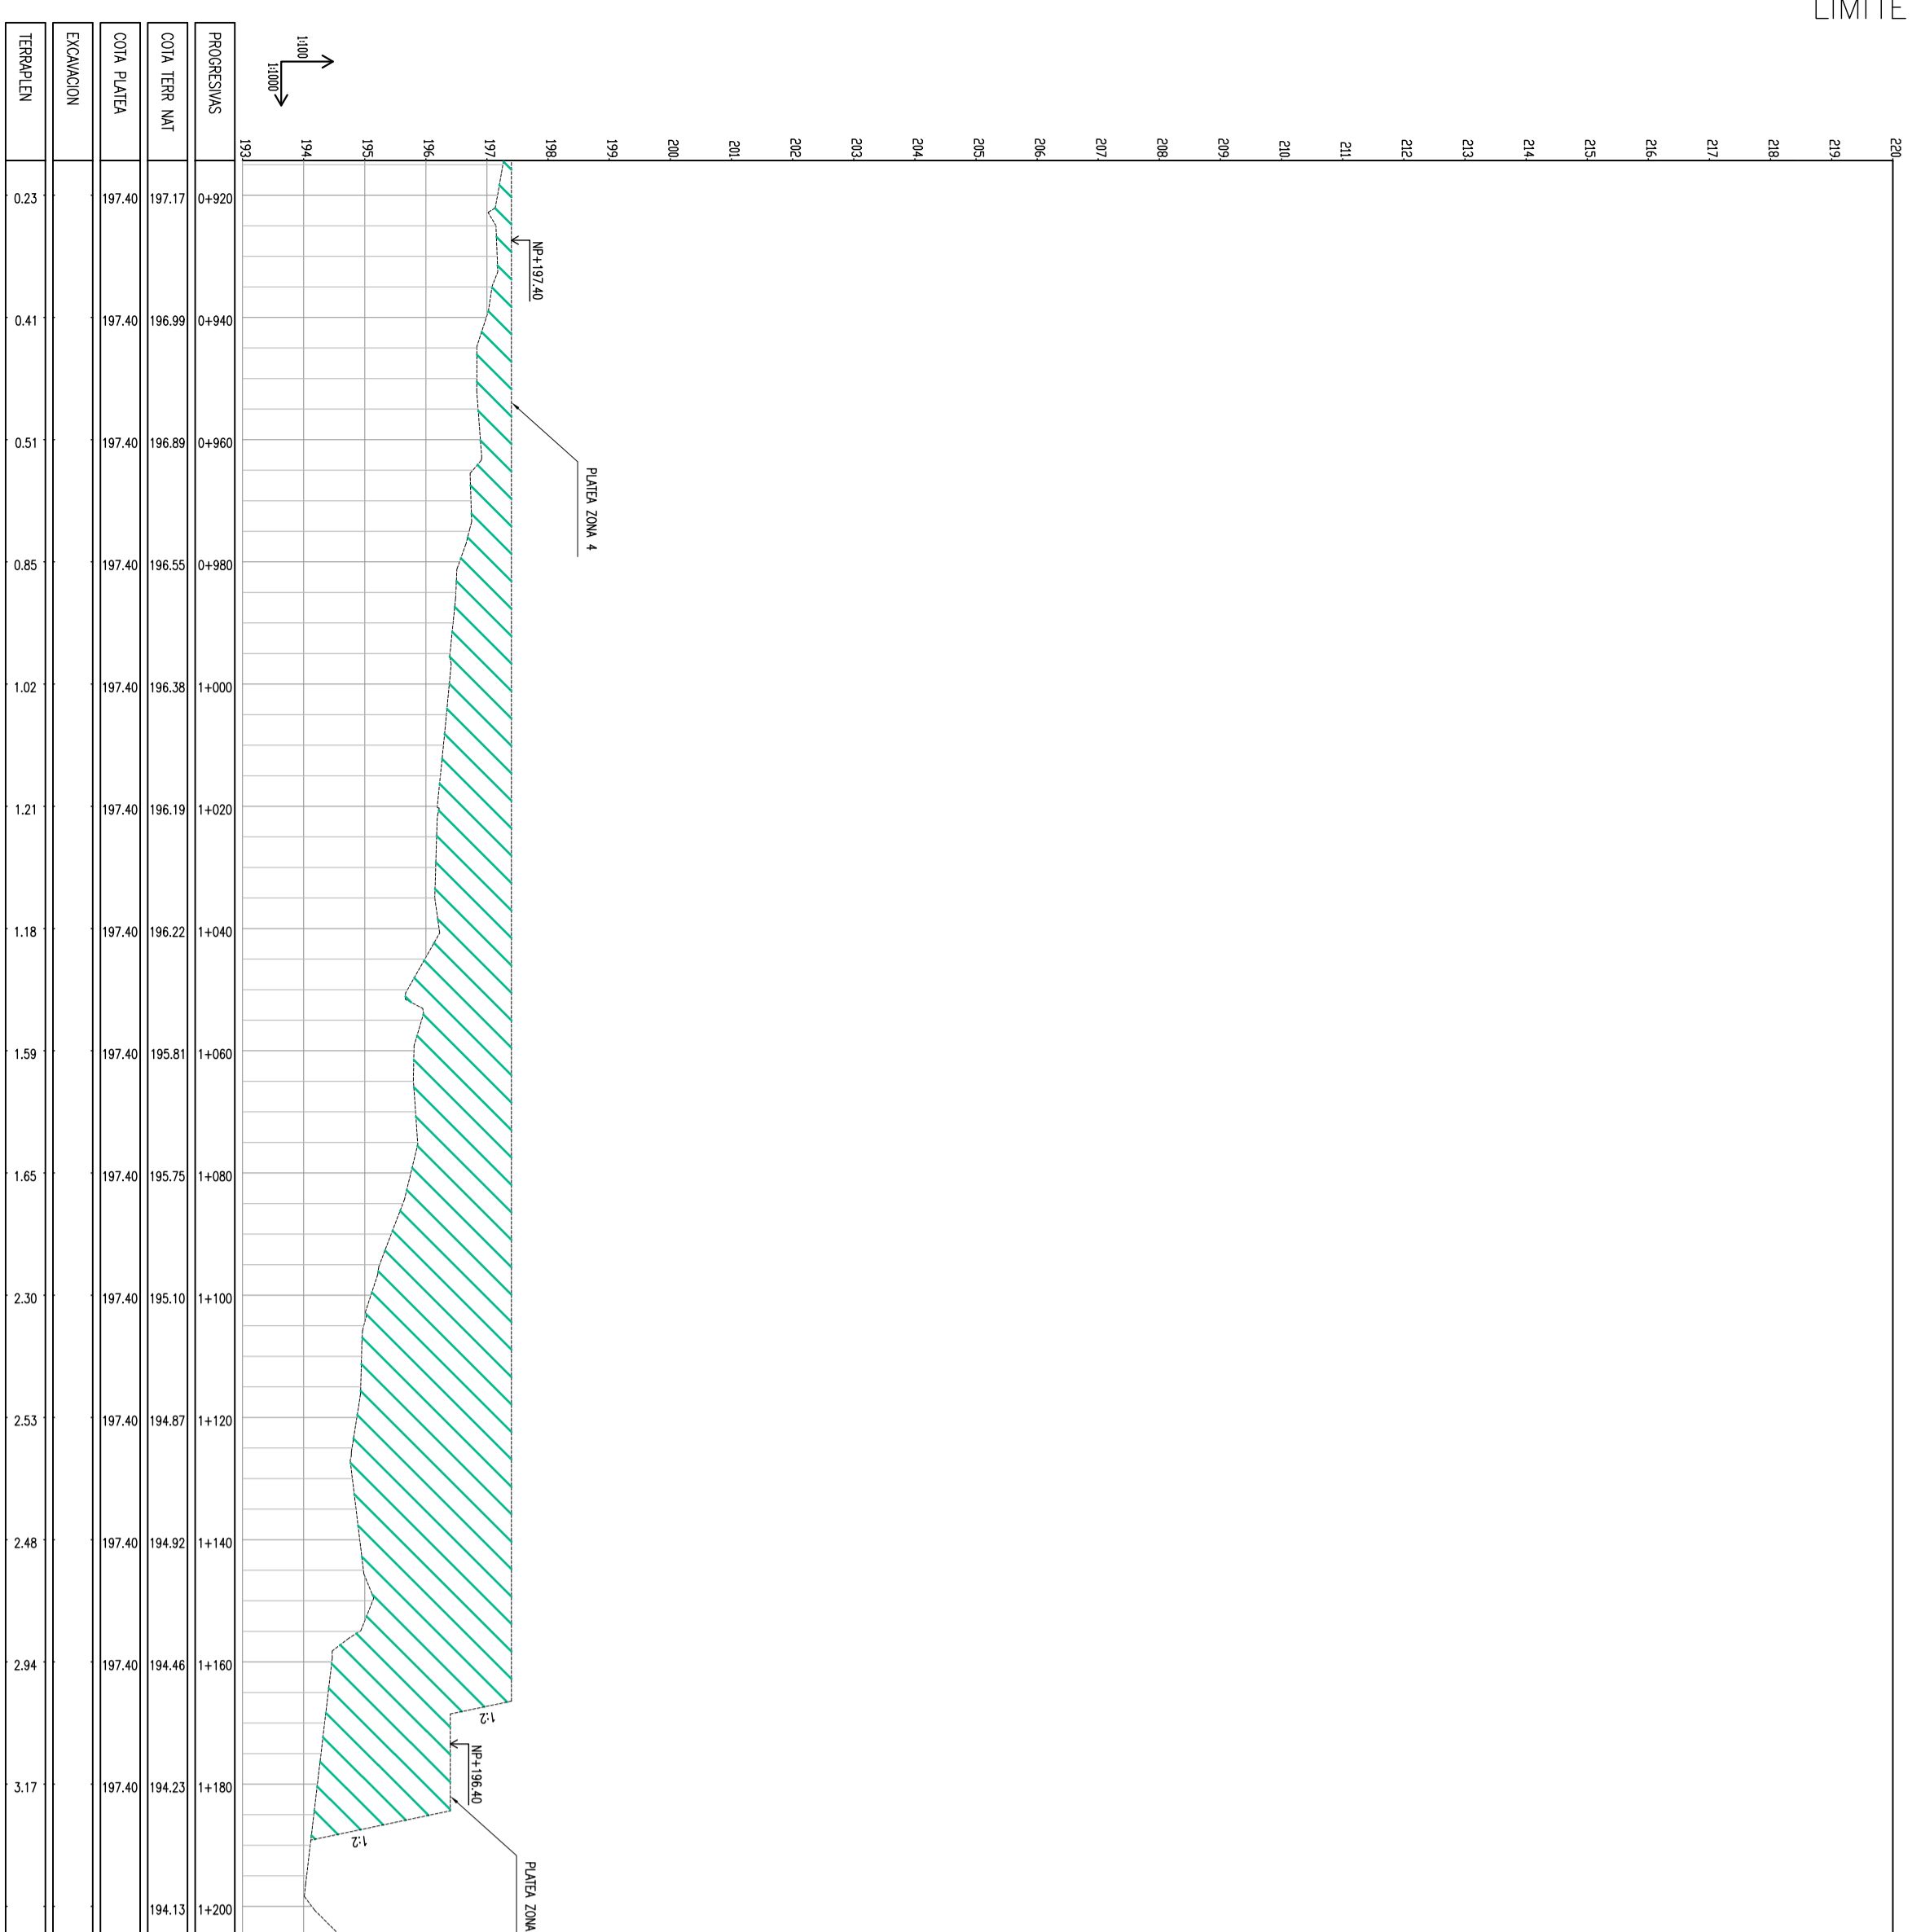

PERFILES EN Y-Y
 ESC Y 1:100
 ESC X 1:1000

Formato A0

LÍMITE DE PLANO


LÍMITE DE PLANO

LÍMITE DE PLANO

REFERENCIAS

- VERTICE
- RELLENO
- CORTE

UBICACION

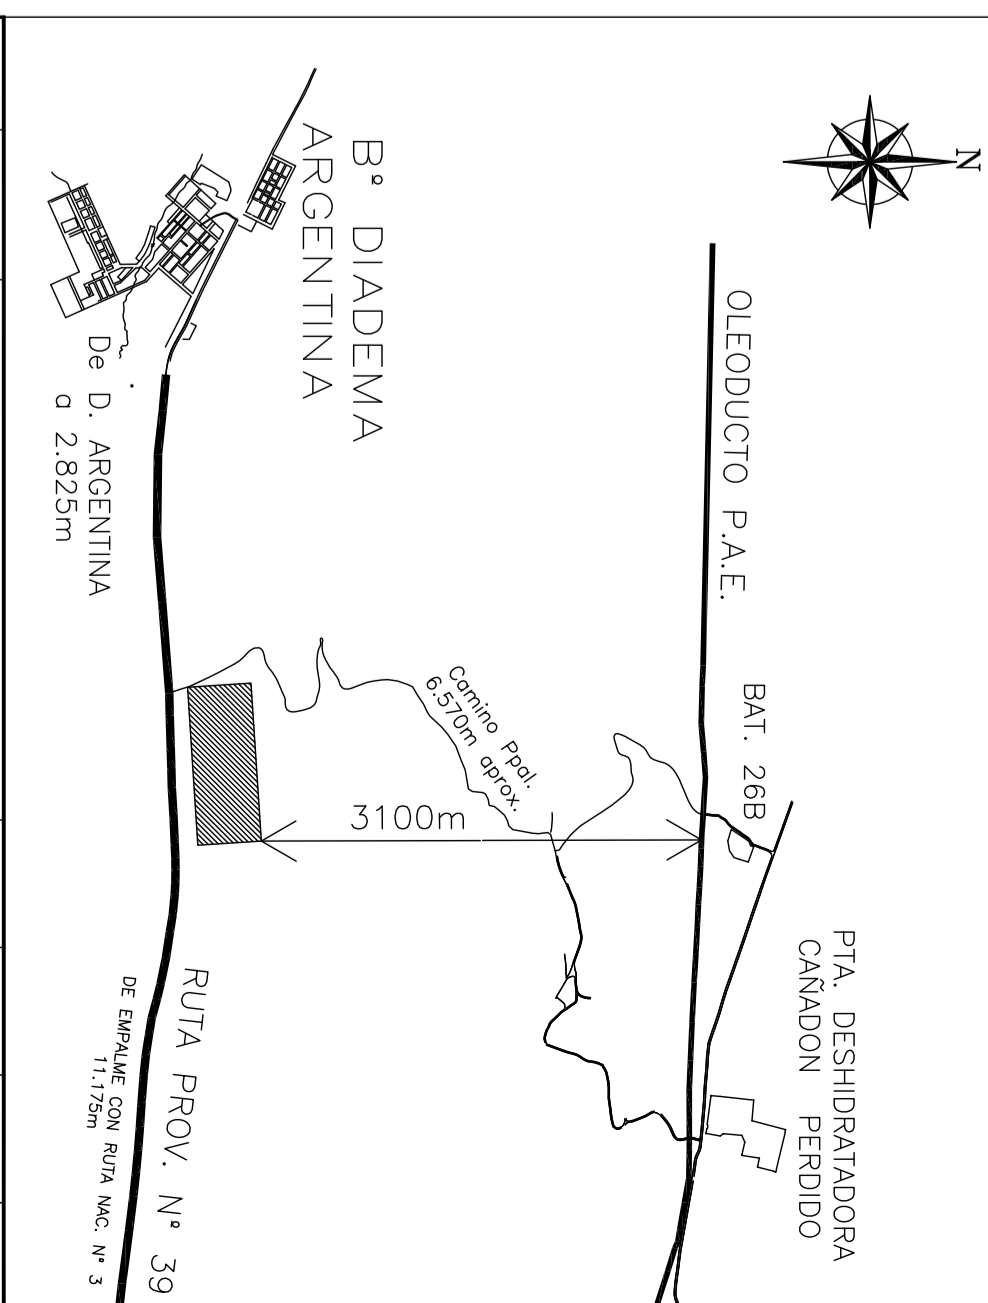

REV. N°	FECHA	DESCRIPCION	ELAB.	REVISOR	APR.
A	10/02/2014	SANTO PARA REVISION	LOPEZ	FRANZONI	FRANZONI

REFINADORA PATAGONICA
 UBICACION: COMODORO RIVADAVIA - PROVINCIA DEL CHUBUT
REFINADORA PATAGONICA
 OBRAS: PLANTA DE 2800 M3/DIA
 PARTE: PERFILES TRANSVERSALES DE PLATEAS DE NIVELACION
 PLANO N° 1:1000
 Fecha: 3/07/2014