



PERFILES TRANSVERSALES DE PLATEAS DE NIVELACIÓN

PERFIL N° - 5

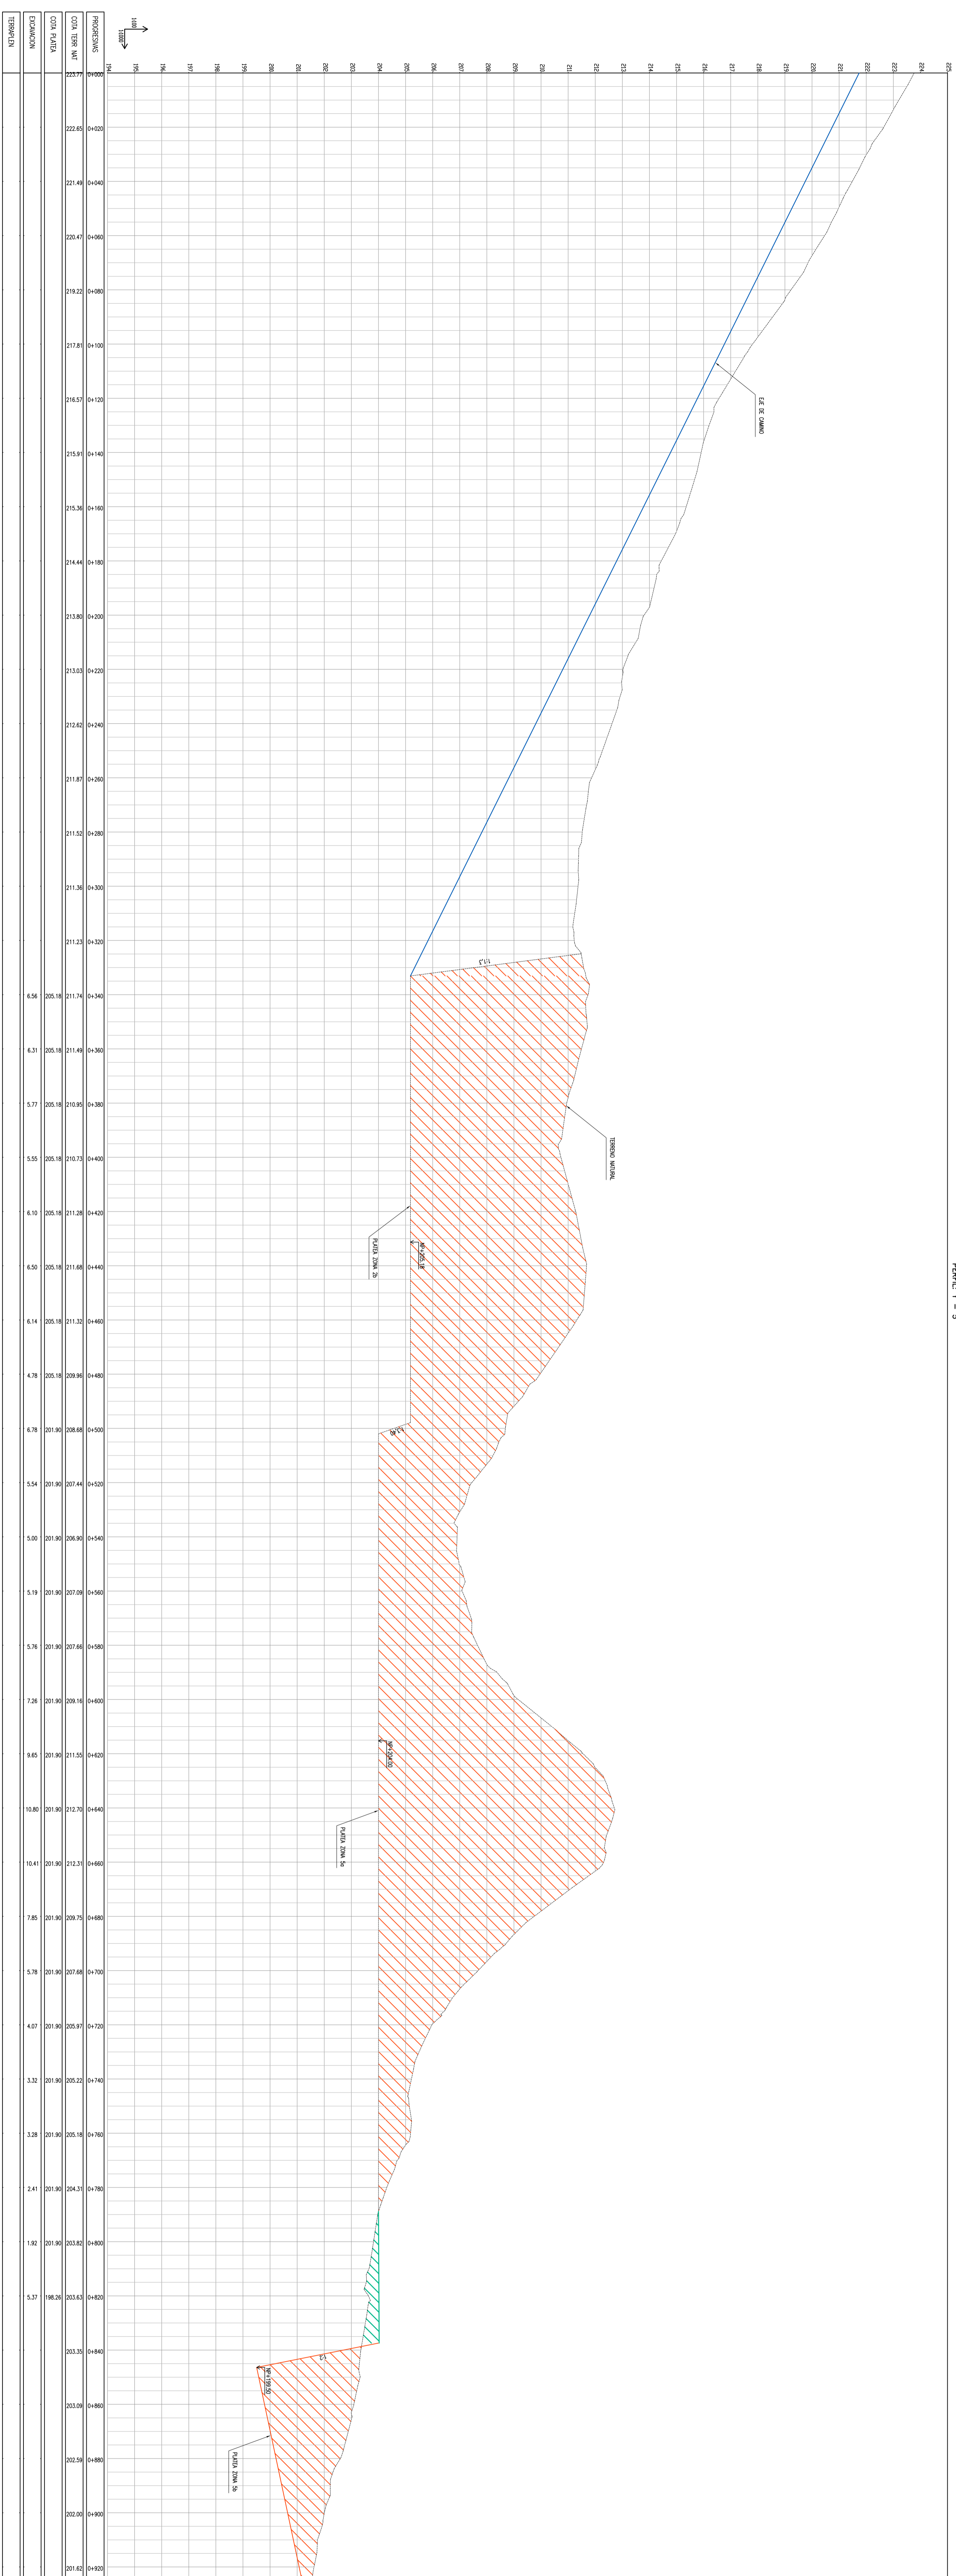


LIMITE DE PLANO

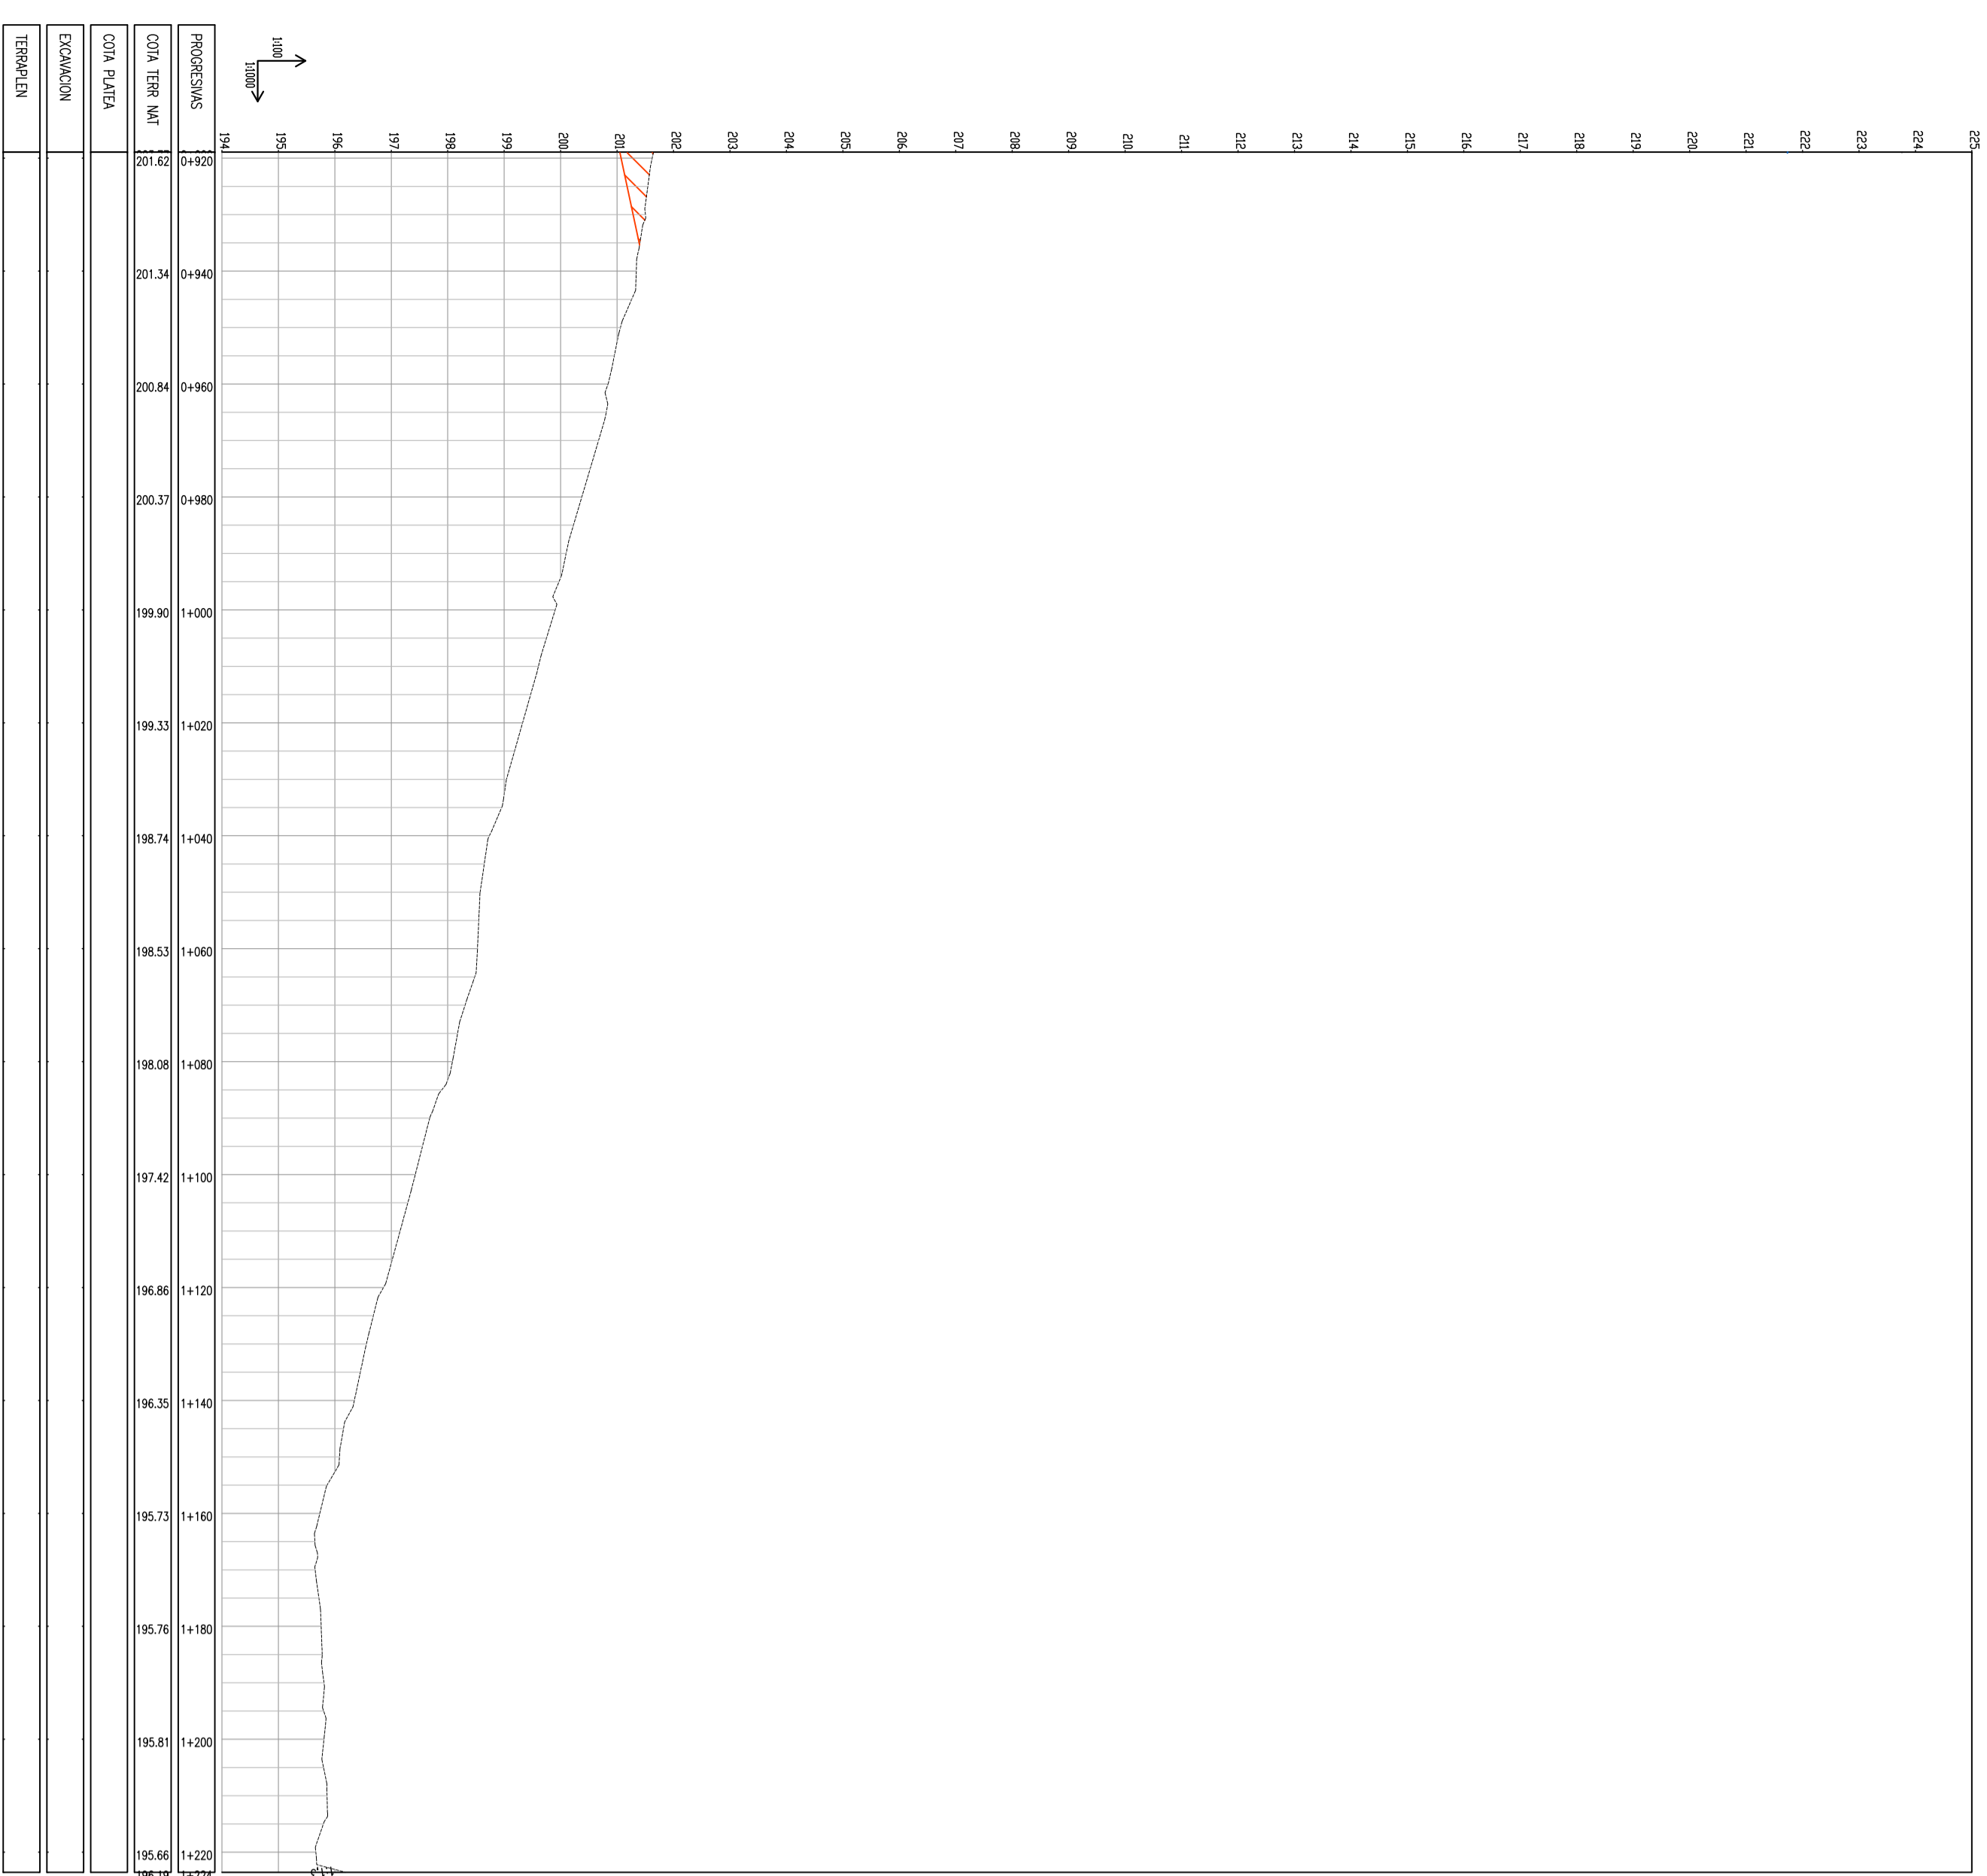

LIMITE DE PLANO

- REFERENCIAS
- VERTICE
 - RELLENO
 - CORTE

UBICACION

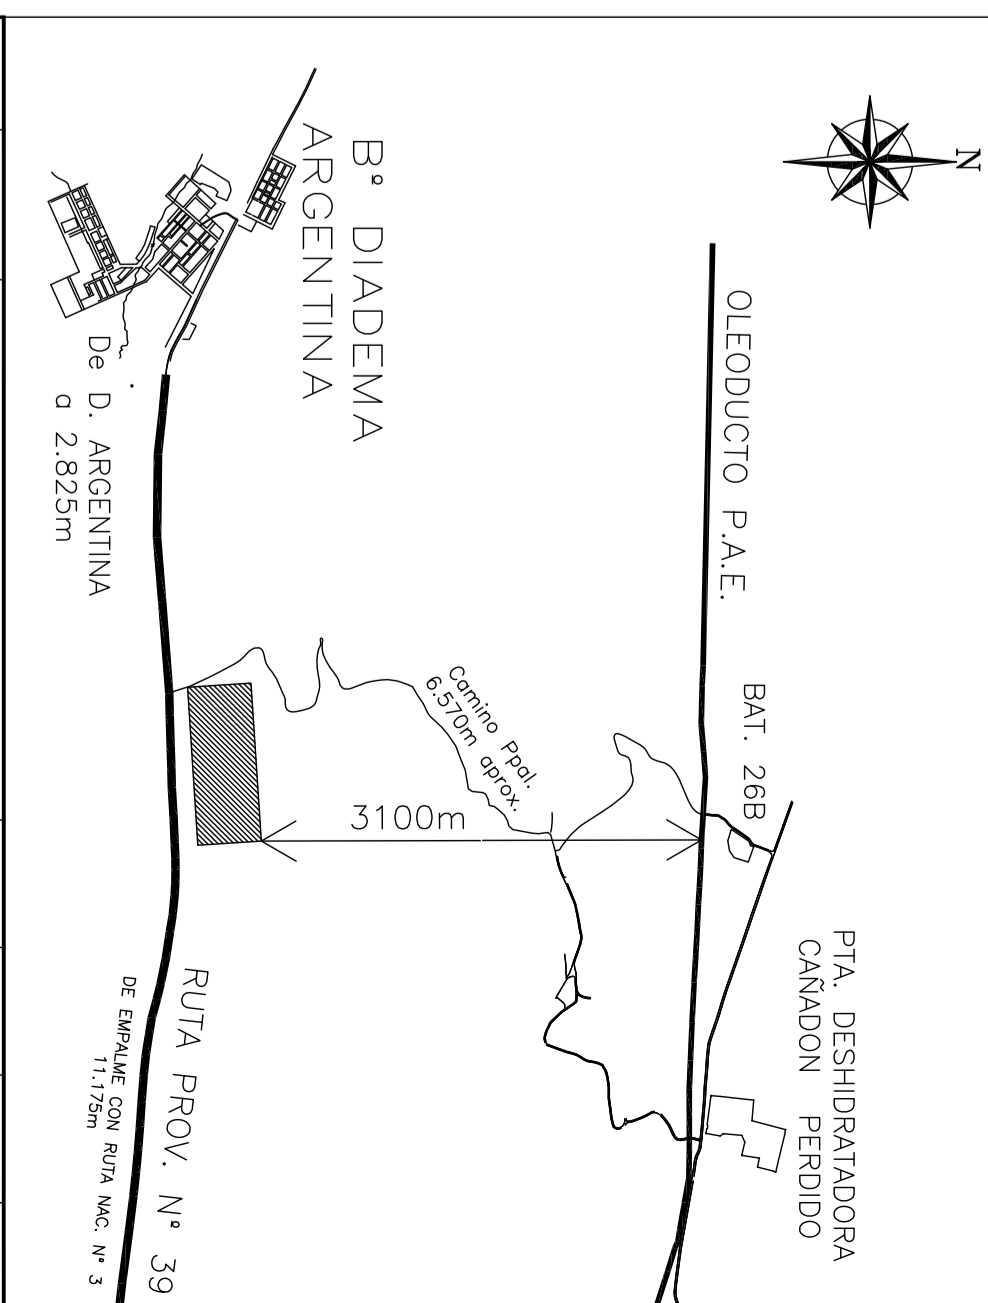

REV. N°	FECHA	DESCRIPCION	ELABORADO	REVISADO	APROBADO
A	10/02/2014	SANTO PARA REVISION	J. O. J.	J. O. J.	J. O. J.

REFINADORA PATAGONICA
 UBICACION: COMODORO RIVADAVIA - PROVINCIA DEL CHUBUT
REFINADORA PATAGONICA
 PLANTA DE 2800 M3/DIA
 PARTE: PERFILES TRANSVERSALES DE PLATEAS DE NIVELACION
 Fecha: 3/07/2014

PERFILES EN Y-Y
 ESC Y 1:100
 ESC X 1:1000