


UBICACIÓN GENERAL

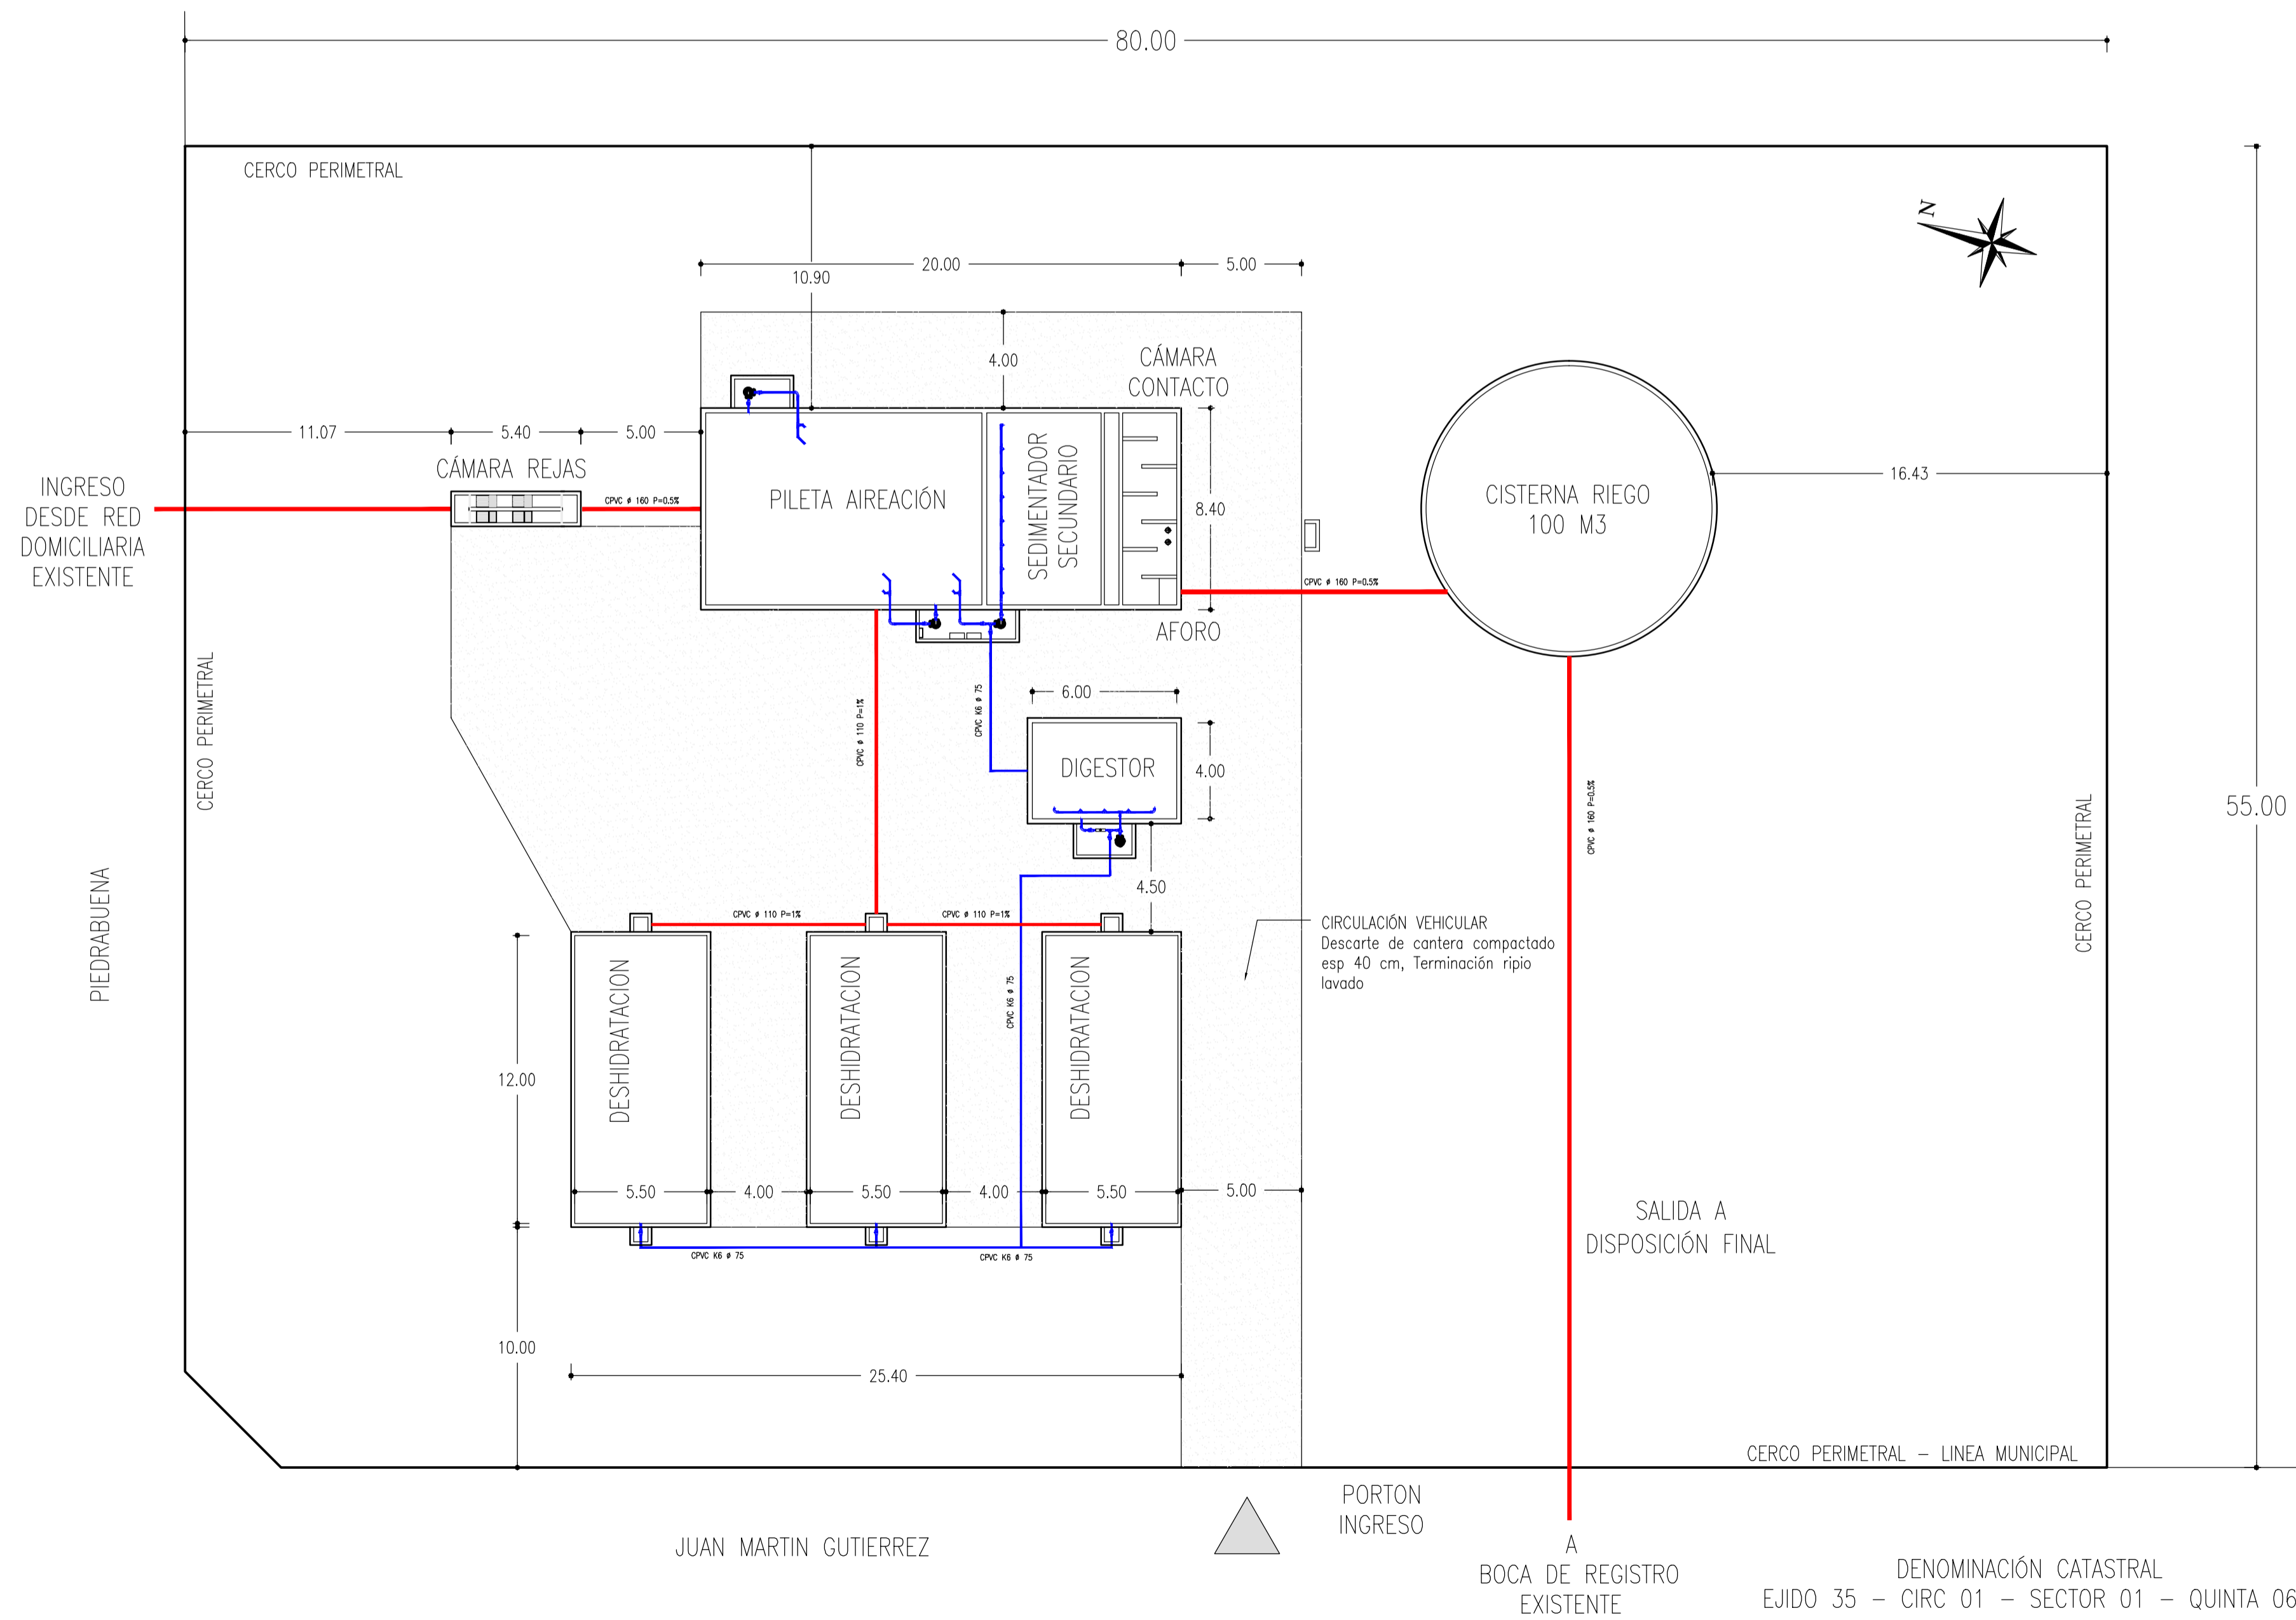

Año 2015		Plano: 1																																	
MUNICIPALIDAD DE TECKA																																			
Obra:	Planta Tratamiento Efluentes Cloacales																																		
Propietario:	Municipalidad de Tecka																																		
Calle:	Piedrabuena y Juan Martin Gutierrez																																		
Barrio:	Circ. 1 - Sector 1 - Quinta 6 - Parcela 4																																		
Expediente Anterior:																																			
Plano:	Planta General	Esc: 1:200																																	
Croquis Ubicación		Superficie m2																																	
		<table border="1"> <thead> <tr> <th>Zona</th> <th>Altura Max. --</th> <th>F.O.S. Sup. Max.: --</th> <th>F.O.T. Sup. Max.: --</th> </tr> </thead> <tbody> <tr> <td>Retiro Frontal</td> <td>---</td> <td>Retiro Posterior</td> <td>Retiro Lateral</td> </tr> <tr> <td>Piso</td> <td>Exist. Docum.</td> <td>Exist. a Docum.</td> <td>A Construir</td> </tr> <tr> <td>Planta Baja</td> <td>---</td> <td>---</td> <td>A Demoler</td> </tr> <tr> <td>Planta Alta</td> <td>---</td> <td>---</td> <td>Total</td> </tr> <tr> <td>Semicub.</td> <td>---</td> <td>---</td> <td>---</td> </tr> <tr> <td>Terreno</td> <td>---</td> <td>---</td> <td>---</td> </tr> <tr> <td>Libre</td> <td>---</td> <td>---</td> <td>---</td> </tr> </tbody> </table>		Zona	Altura Max. --	F.O.S. Sup. Max.: --	F.O.T. Sup. Max.: --	Retiro Frontal	---	Retiro Posterior	Retiro Lateral	Piso	Exist. Docum.	Exist. a Docum.	A Construir	Planta Baja	---	---	A Demoler	Planta Alta	---	---	Total	Semicub.	---	---	---	Terreno	---	---	---	Libre	---	---	---
Zona	Altura Max. --	F.O.S. Sup. Max.: --	F.O.T. Sup. Max.: --																																
Retiro Frontal	---	Retiro Posterior	Retiro Lateral																																
Piso	Exist. Docum.	Exist. a Docum.	A Construir																																
Planta Baja	---	---	A Demoler																																
Planta Alta	---	---	Total																																
Semicub.	---	---	---																																
Terreno	---	---	---																																
Libre	---	---	---																																
Proyecto <small>MH Hidráulica SRL Rep Tec Ing. Civil Eduardo Figueroa - Mat 2203 Av. Angel Gallardo 153 - Bariloche</small>		Dirección Técnica <small>MH Hidráulica SRL Rep Tec Ing. Civil Eduardo Figueroa - Mat 2203 Av. Angel Gallardo 153 - Bariloche</small>																																	
Constructor <small>MH Hidráulica SRL Rep Tec Ing. Civil Eduardo Figueroa - Mat 2203 Av. Angel Gallardo 153 - Bariloche</small>		Estructuralista <small>MH Hidráulica SRL Rep Tec Ing. Civil Eduardo Figueroa - Mat 2203 Av. Angel Gallardo 153 - Bariloche</small>																																	
Propietario Municipalidad de Tecka Av San Martín sin		Vº Bº Municipal																																	