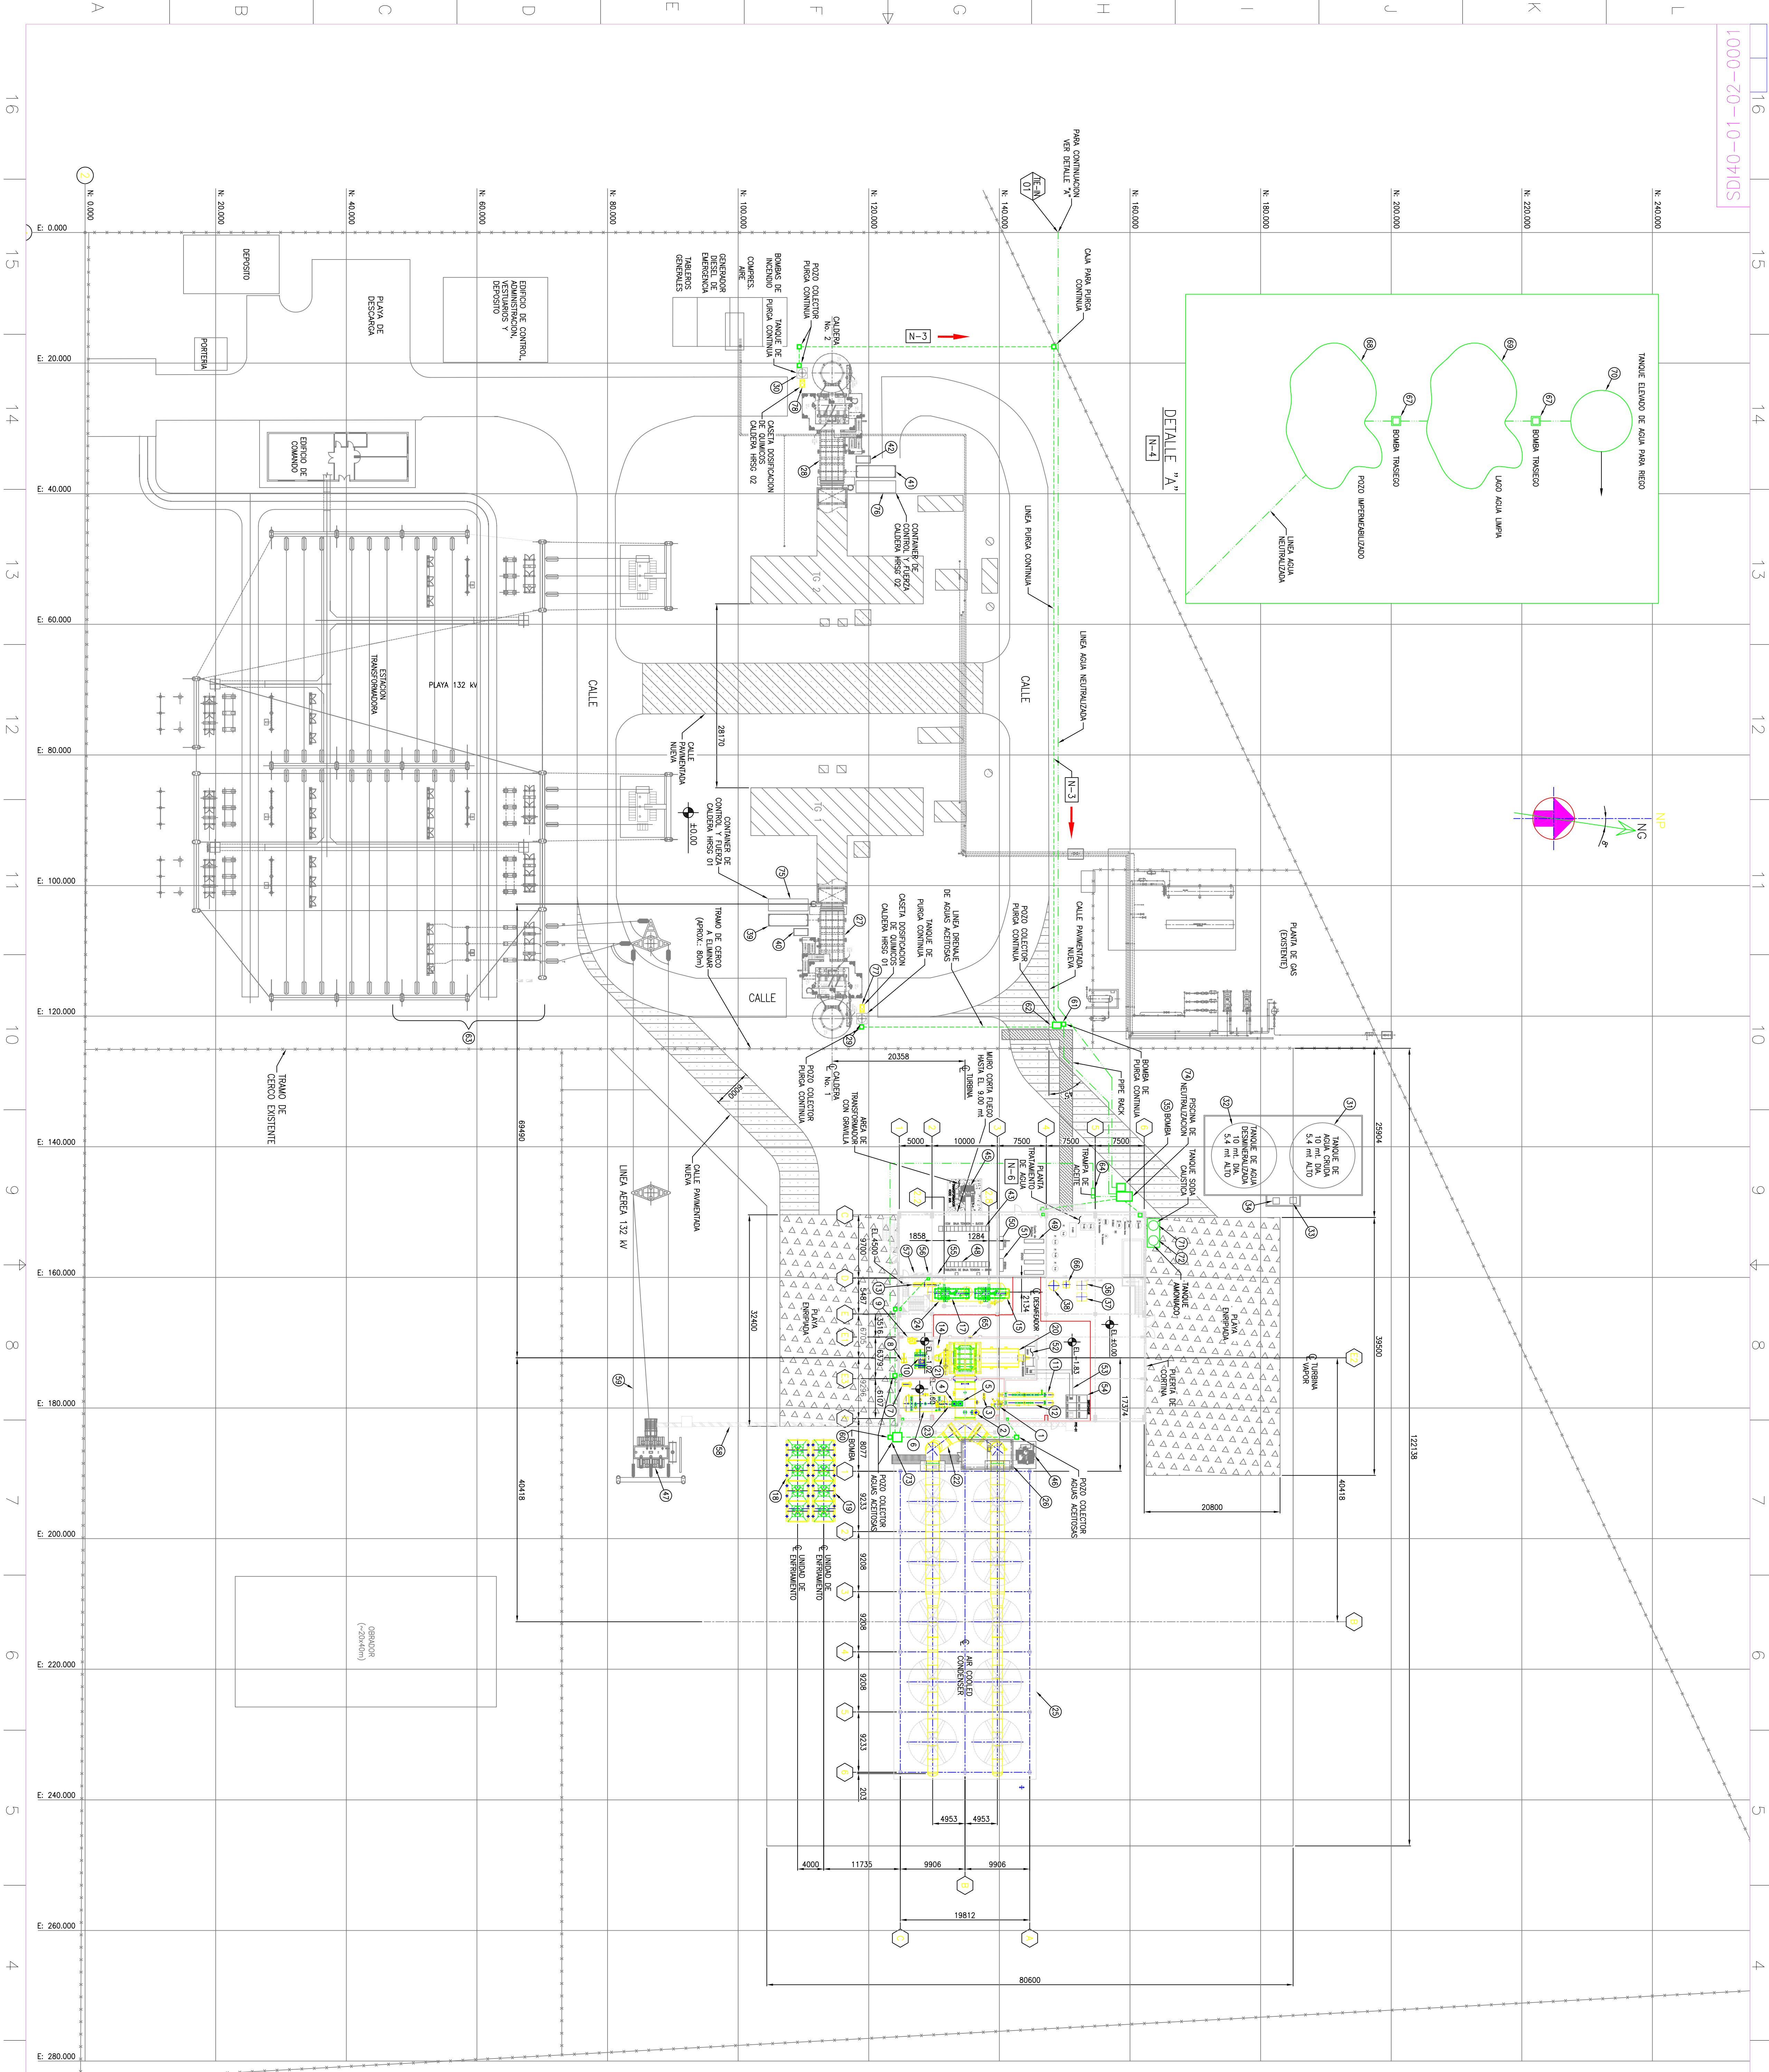


[illegible]

- 1- TORNOS, LAS DIMENSIONES ESTÁN DADAS EN MILÍMETROS, EXCEPTO DONDE SE INDIQUE LO CONTRARIO.
- 2- LUBRICADA NOTA.
- 3- PENDIENTE 2%.
- 4- HOD (PENDIENTE UBICACION).
- 5- LUBRICADA NOTA.
- 6- LUBRICADA NOTA.
- 7- ESTE PLANO NO CONSIDERA ACCESOS PARA MONTAJE DE LOS EQUIPOS EN LAS DISTINTAS ÁREAS, EL CUAL SERÁ POR OTROS.
- 8- LAS CONEXIONES ESTÁN DADAS EN METROS.
- 9- EL ÁNGULO DE LAS CONEXIONES DE LA PLANTA, ESTÁN DADO EN EL CORTE ENTRE LOS EJE 1 Y 2 Y TORNADOS DEL PLANO ESU-10-01-01 DE ESTUDIO OLIVERA-LAON.
- 10- LAS MEDIDAS DEL EDIFICIO ESTÁN DADAS EN METROS.

- | | |
|---|------------------|
| 1-DISPOSICION GENERAL DE EQUIPOS - EDIFICIO TURBOGRUPO PLANTA EL. -3'-4", -15'-0" | SD/40-01-02-0101 |
| 2-DISPOSICION GENERAL DE EQUIPOS - EDIFICIO TURBOGRUPO PLANTA EL. +0'-0" | SD/40-01-02-0102 |
| 3-DISPOSICION GENERAL DE EQUIPOS - EDIFICIO TURBOGRUPO PLANTA EL. +9'-2", +18'-4" & +25'-8" | SD/40-01-02-0102 |

LINEAS ENTERRADAS DRENAJE P
LINEAS ENTERRADAS A PRESION

LINEAS ENTERRADAS DRENAJE P
LINEAS ENTERRADAS A PRESION



DIUBU	REVISO	APROBO	ESCALA	PLANCHA No	REV.
V.S.	E.A.G.	J.S.	1:400	SD140-01-02-0001	B0
03-10-06	03-10-06	03-10-06			