


CURVA V-74	
Pr.V=	30100.51 m
Δ	6°01'52"
α	186°01'52"
R	=2500.00 m
Le1	= 0.00 m
Le2	= 0.00 m
Ee	= 3.47 m
Te1	= 131.70 m
Te2	= 131.70 m
Des	= 263.15 m
P	= 3.00 %
S	= 0.00 m

← A CALETA CORDOVA

→ A PUERTO VISSER

Lamina N°: 9

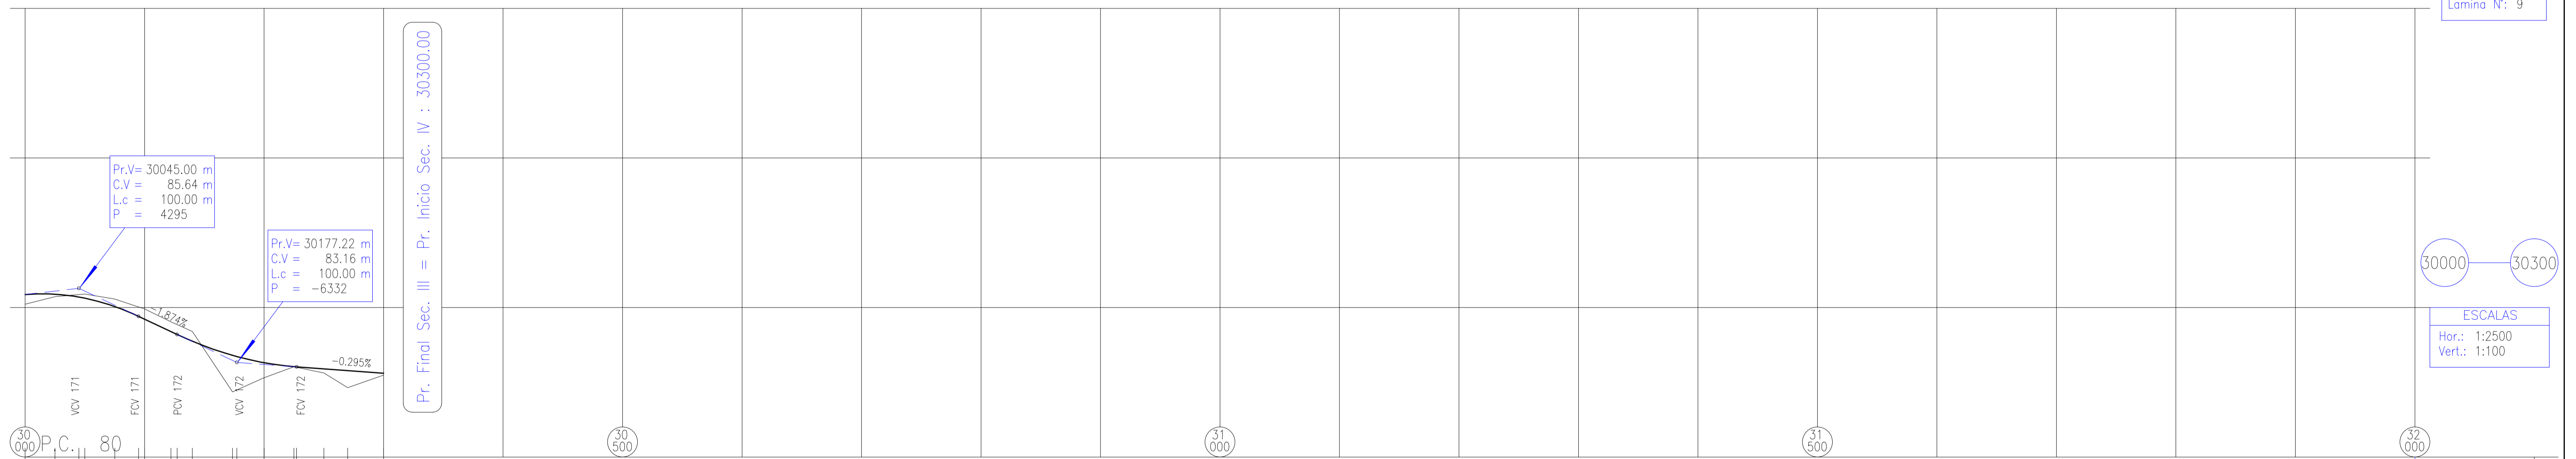

ESCALAS
Hor.: 1:2500
Vert.: 1:100

SIGNIFICADO DE LOS NUMEROS	PROGRESIVAS										DATOS ESTUDIO																			
	30000	30010	30020	30030	30040	30050	30060	30070	30080	30090																				
1	85.44	85.35	85.31	85.44	85.28	84.70	84.94	84.52	84.19	83.39	83.15	83.02	82.81	82.31	82.73	82.80	0.09	0.13	0.25	0.34	0.33	0.32	1.21	0.50	0.00	0.13	0.57	0.07		
2	85.43	85.35	85.31	85.44	85.28	84.70	84.94	84.52	84.19	83.39	83.15	83.02	82.81	82.31	82.73	82.80	0.09	0.13	0.25	0.34	0.33	0.32	1.21	0.50	0.00	0.13	0.57	0.07		
3	85.43	85.35	85.31	85.44	85.28	84.70	84.94	84.52	84.19	83.39	83.15	83.02	82.81	82.31	82.73	82.80	0.09	0.13	0.25	0.34	0.33	0.32	1.21	0.50	0.00	0.13	0.57	0.07		
4	85.43	85.35	85.31	85.44	85.28	84.70	84.94	84.52	84.19	83.39	83.15	83.02	82.81	82.31	82.73	82.80	0.09	0.13	0.25	0.34	0.33	0.32	1.21	0.50	0.00	0.13	0.57	0.07		
5	85.43	85.35	85.31	85.44	85.28	84.70	84.94	84.52	84.19	83.39	83.15	83.02	82.81	82.31	82.73	82.80	0.09	0.13	0.25	0.34	0.33	0.32	1.21	0.50	0.00	0.13	0.57	0.07		
6	85.43	85.35	85.31	85.44	85.28	84.70	84.94	84.52	84.19	83.39	83.15	83.02	82.81	82.31	82.73	82.80	0.09	0.13	0.25	0.34	0.33	0.32	1.21	0.50	0.00	0.13	0.57	0.07		

ADMINISTRACION DE VIALIDAD PROVINCIAL
PROVINCIA DEL CHUBUT

1	Alombrado según plano Tipo H-2840-I, Tipo "C", total lamina: 600.00 m.	2		3		4		5		6	
---	--	---	--	---	--	---	--	---	--	---	--



JEFE ESTUDIOS:	
PROYECTOS:	
REVISION:	
FECHA:	

ADMINISTRACION DE VIALIDAD PROVINCIAL
PROVINCIA DEL CHUBUT
OBRA: RUTA PROVINCIAL N°1
TRAMO: ROCAS COLORADAS - PUERTO VISSER
SECCION : III (PROGRESIVA 20000 - PROGRESIVA 30300)
UBICACION: DEPARTAMENTO ESCALANTE

PLANIALTIMETRIA
PROGRESIVAS: 30000.00 a 30300.00
ESCALA HORIZONTAL: 1:2500 ESCALA VERTICAL: 1:100
Lamina N°: 9

PROGRESIVAS	
COTAS TERRENO	
COTAS PROYECTO	
DIFERENCIAS	
DESB DEST LIM TERRENO	
ALAMBRADOS IZQUIERDO TRASLADAR DERECHO CONSTRUIR	
CALZADA	