
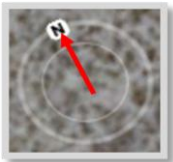
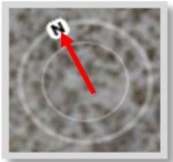
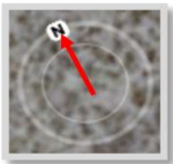


RECORRIDO DE TRAZA No. 3

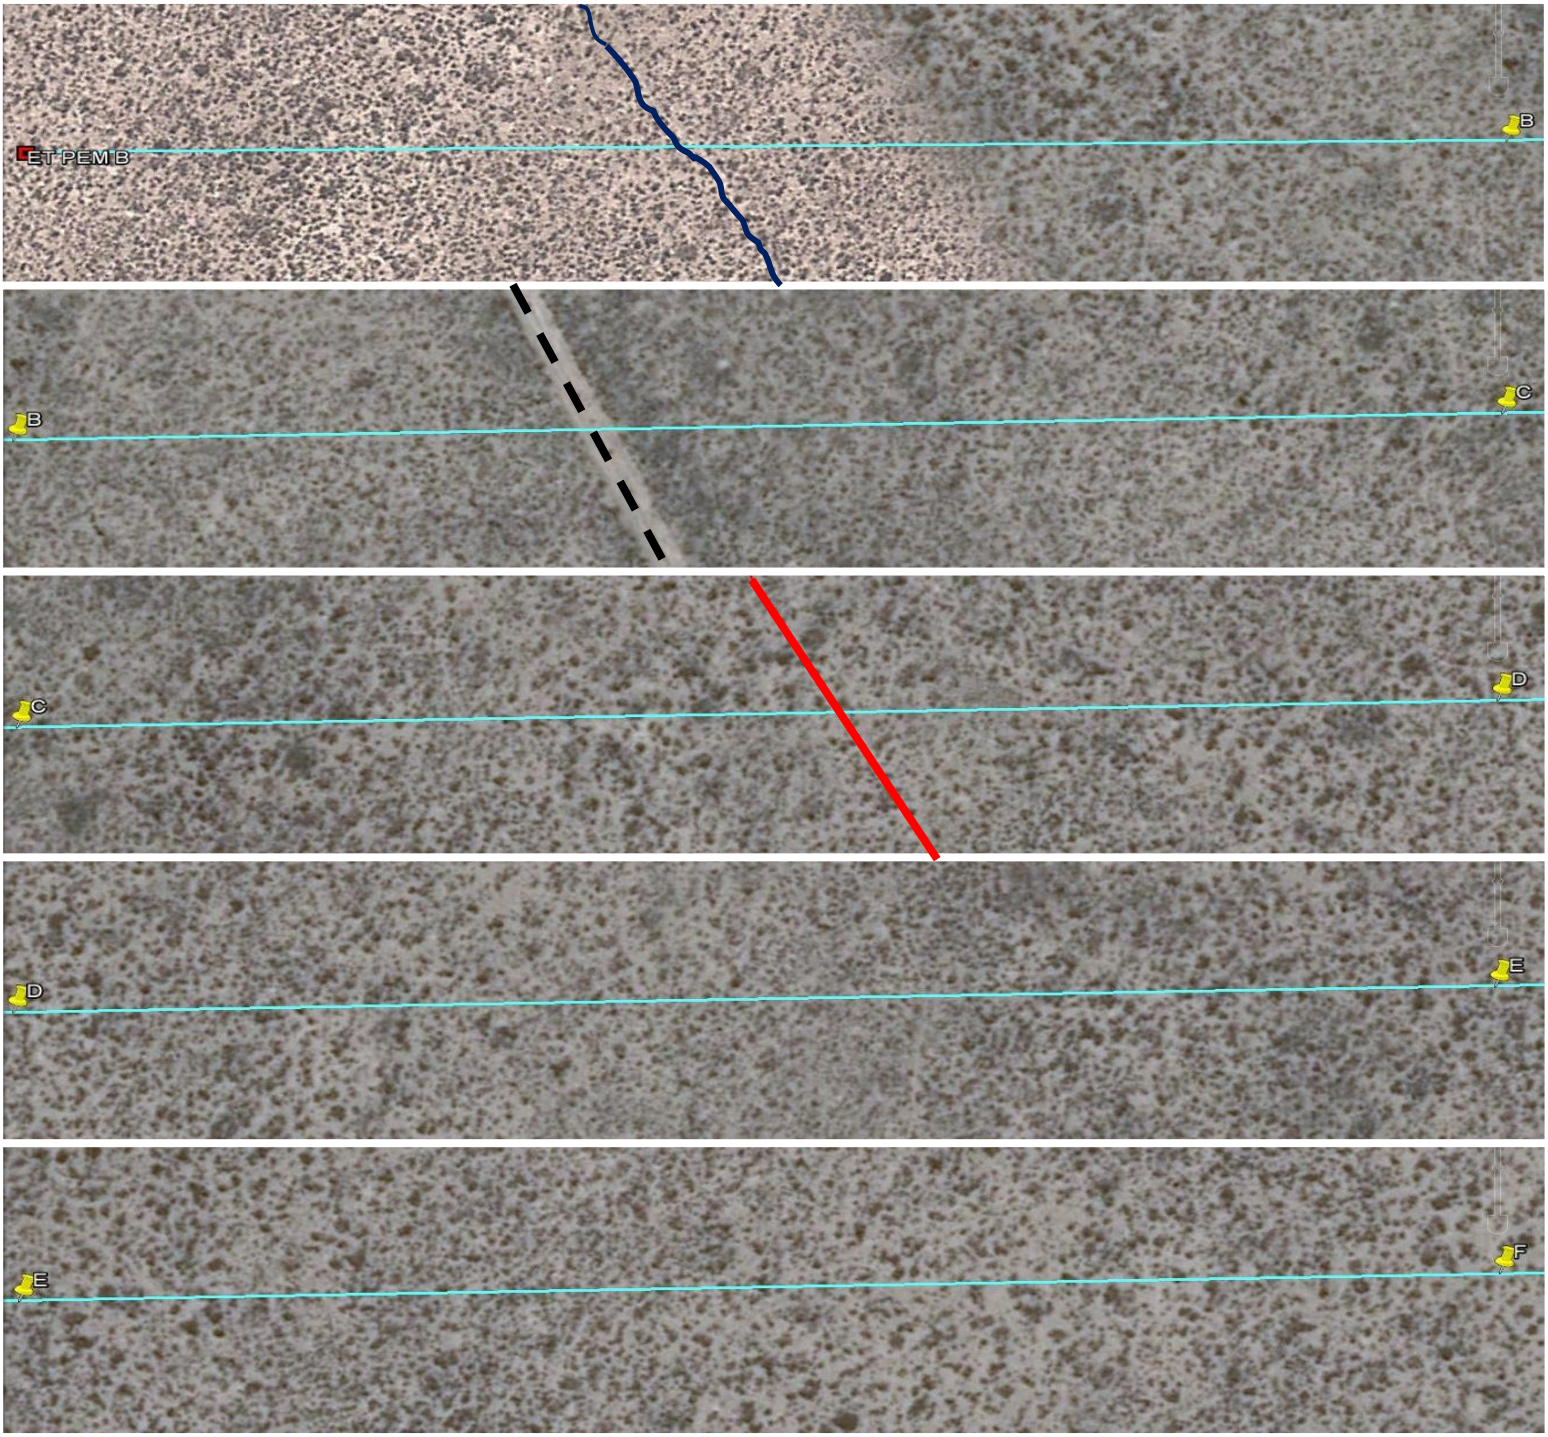


REFERENCIAS

-  LÍMITE PREDIO PEM N
-  TRAZA LAT
-  CRUCE DE CAMINO INTERNO
-  CRUCE DE CAMINO EXTERNO
-  CRUCE DE CAUCE SECO

Documento	Anexo 5.3
Fecha	20/09/15
Versión	1

RECORRIDO DE TRAZA No. 3



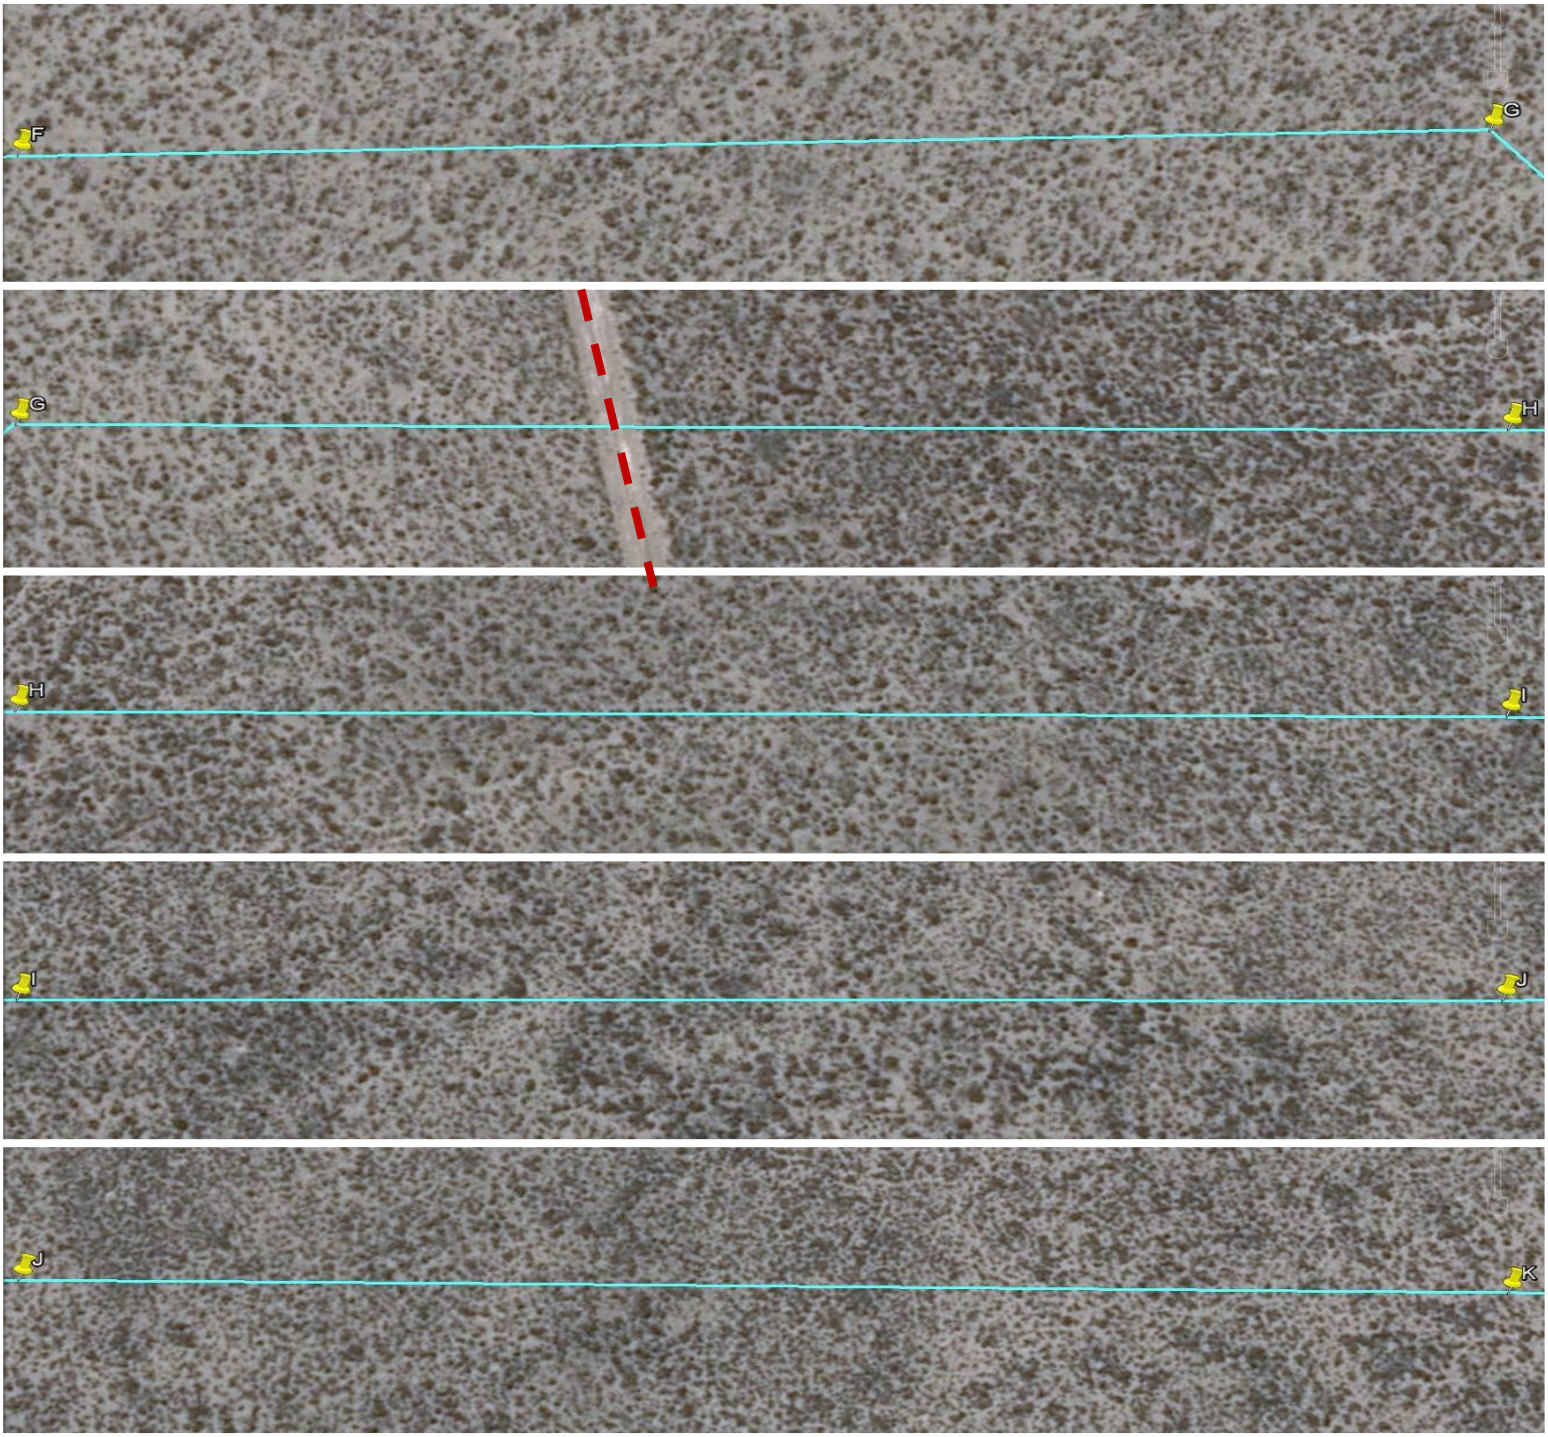


REFERENCIAS

-  LÍMITE PREDIO PEM N
-  TRAZA LAT
-  CRUCE DE CAMINO INTERNO
-  CRUCE DE CAMINO EXTERNO
-  CRUCE DE CAUCE SECO

Documento	Anexo 5.3
Fecha	20/09/15
Versión	1

RECORRIDO DE TRAZA No. 3

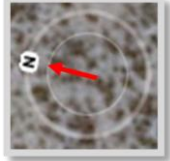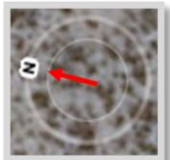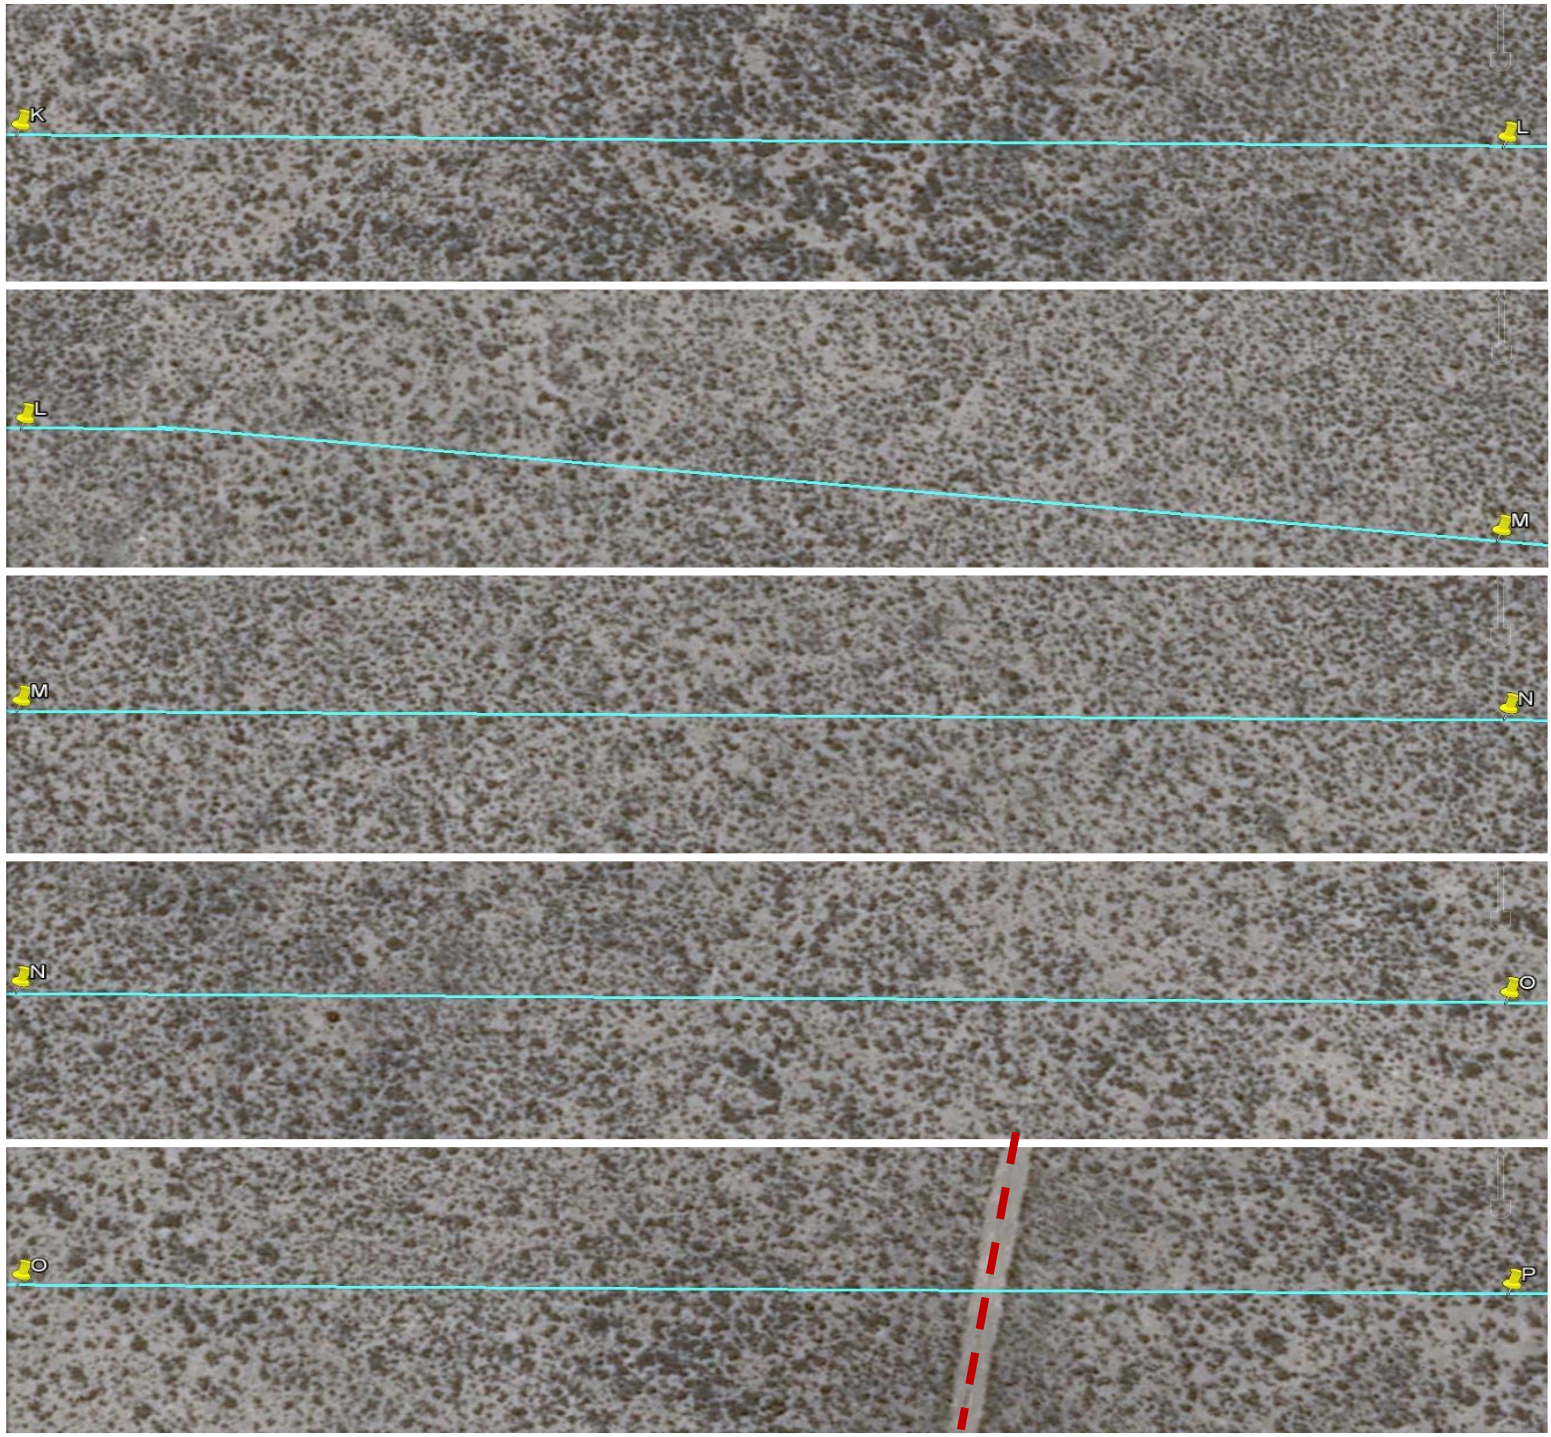


REFERENCIAS

- LÍMITE PREDIO PEM N
- TRAZA LAT
- CRUCE DE CAMINO INTERNO
- CRUCE DE CAMINO EXTERNO
- CRUCE DE CAUCE SECO

Documento	Anexo 5.3
Fecha	20/09/15
Versión	1

RECORRIDO DE TRAZA No. 3

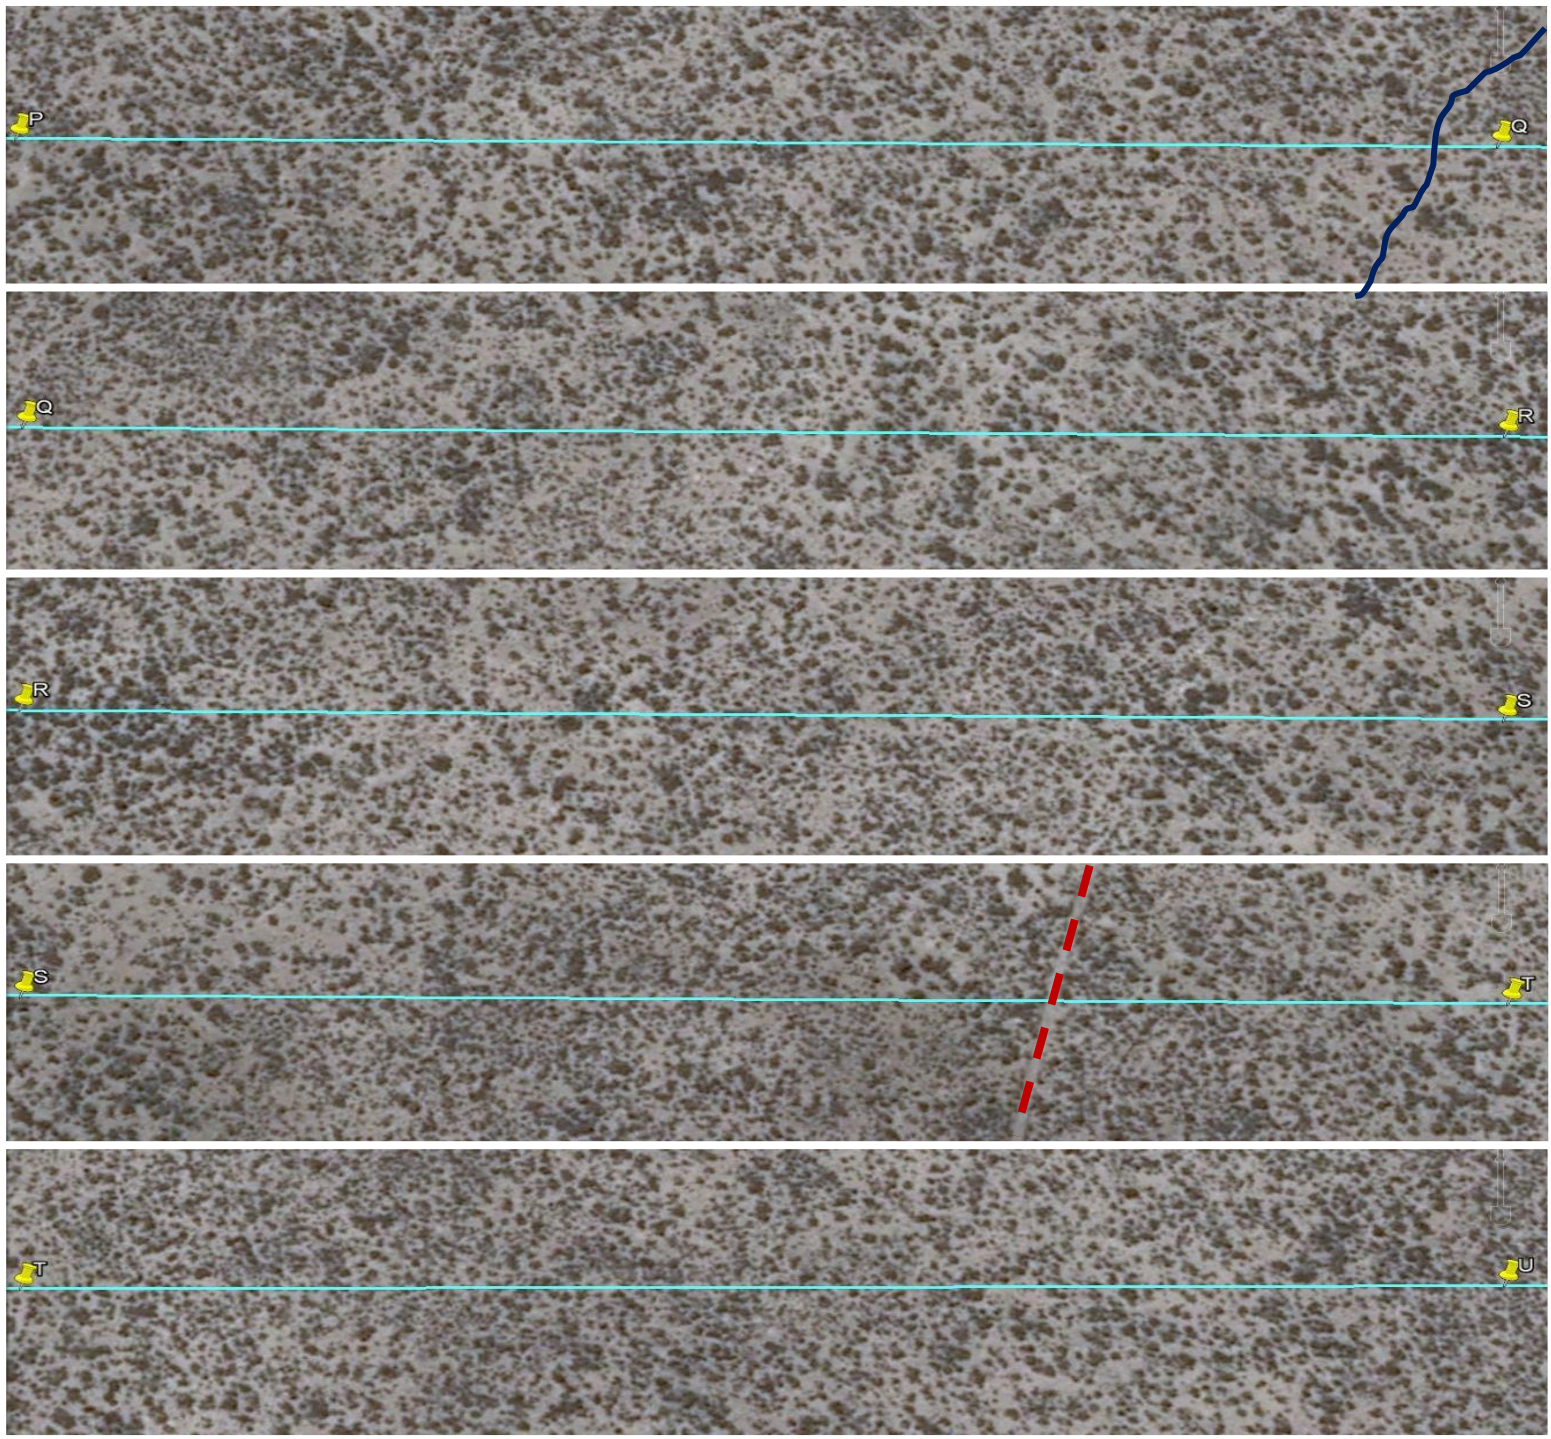


REFERENCIAS


- LÍMITE PREDIO PEM N
- TRAZA LAT
- CRUCE DE CAMINO INTERNO
- CRUCE DE CAMINO EXTERNO
- CRUCE DE CAUCE SECO

Documento	Anexo 5.3
Fecha	20/09/15
Versión	1

RECORRIDO DE TRAZA No. 3

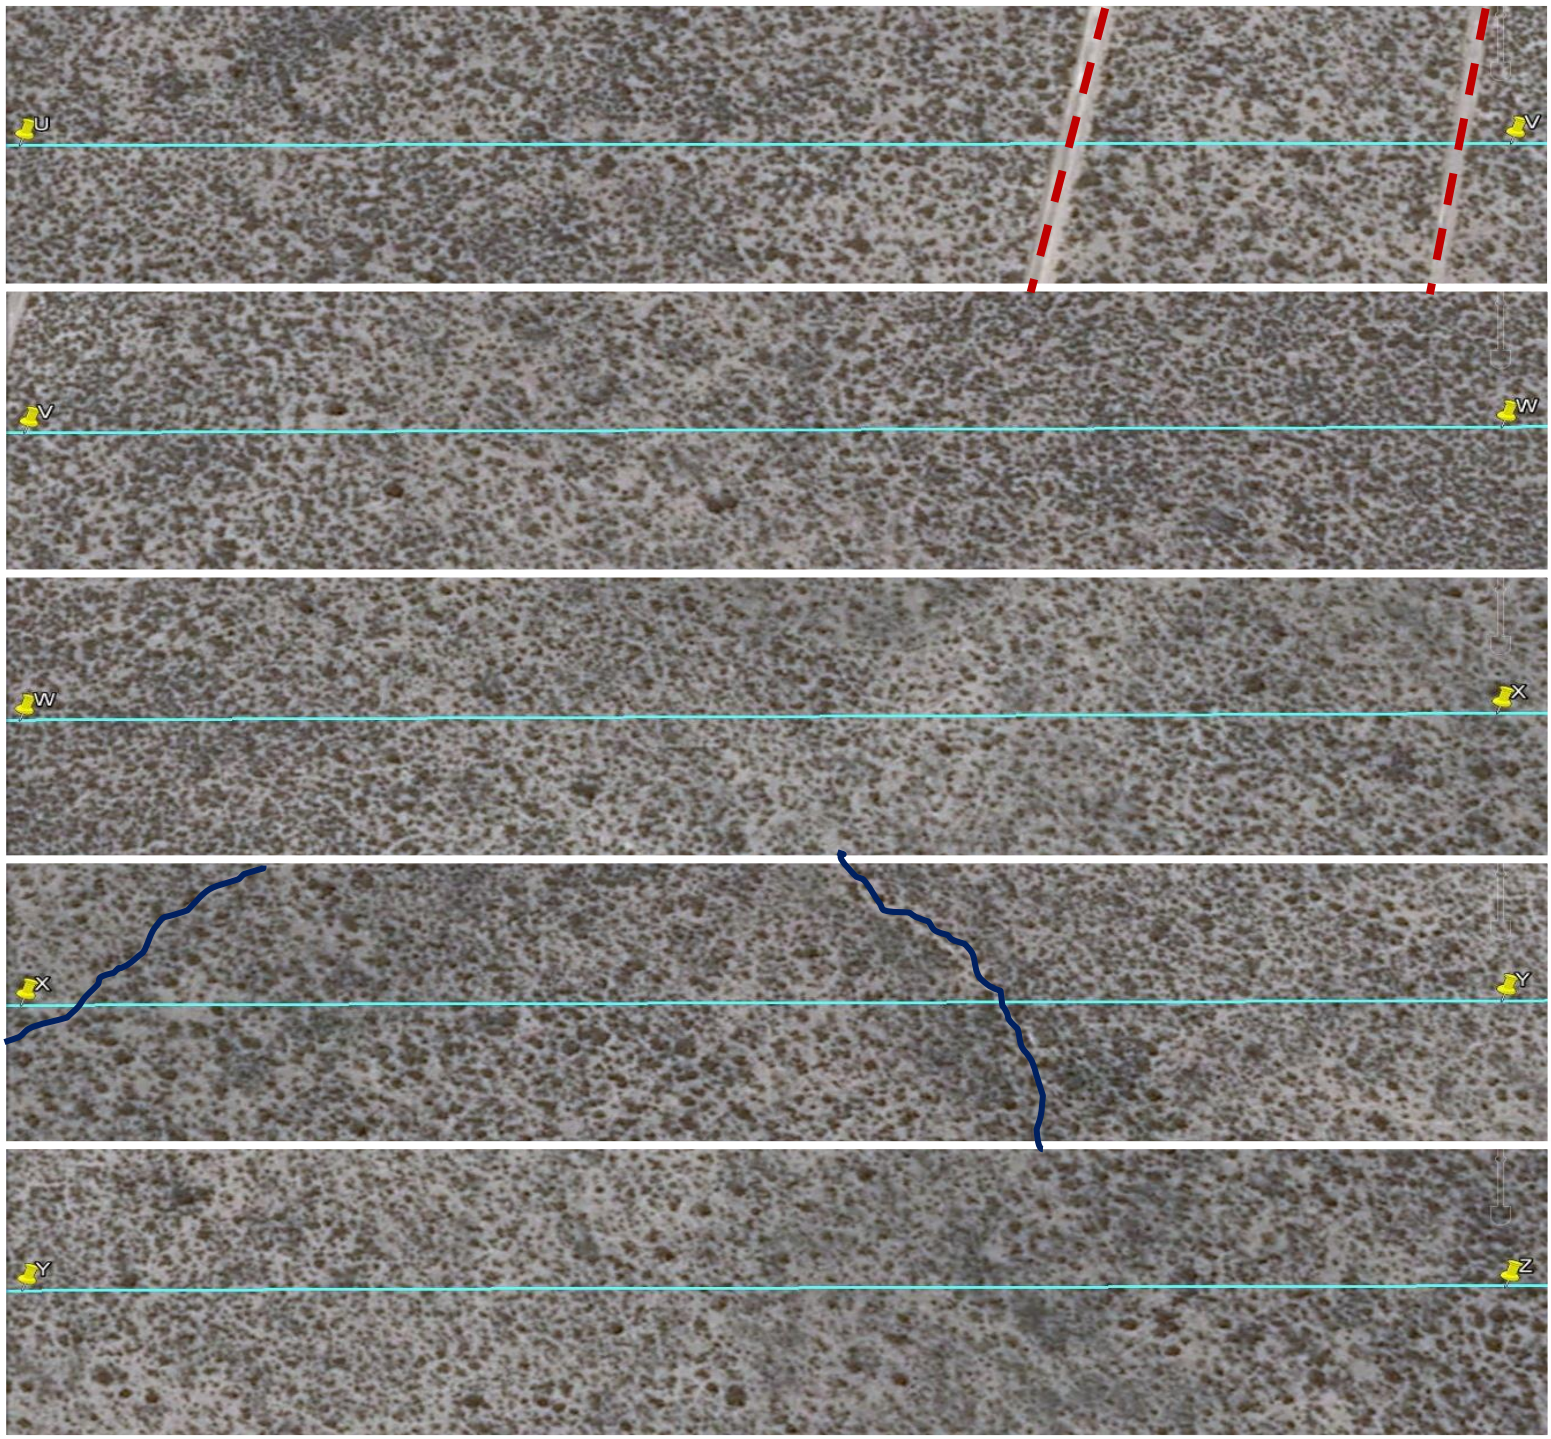


0 40 80 m

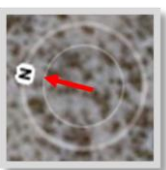



REFERENCIAS

- LÍMITE PREDIO PEM N
- TRAZA LAT
- CRUCE DE CAMINO INTERNO
- CRUCE DE CAMINO EXTERNO
- CRUCE DE CAUCE SECO

Documento	Anexo 5.3
Fecha	20/09/15
Versión	1

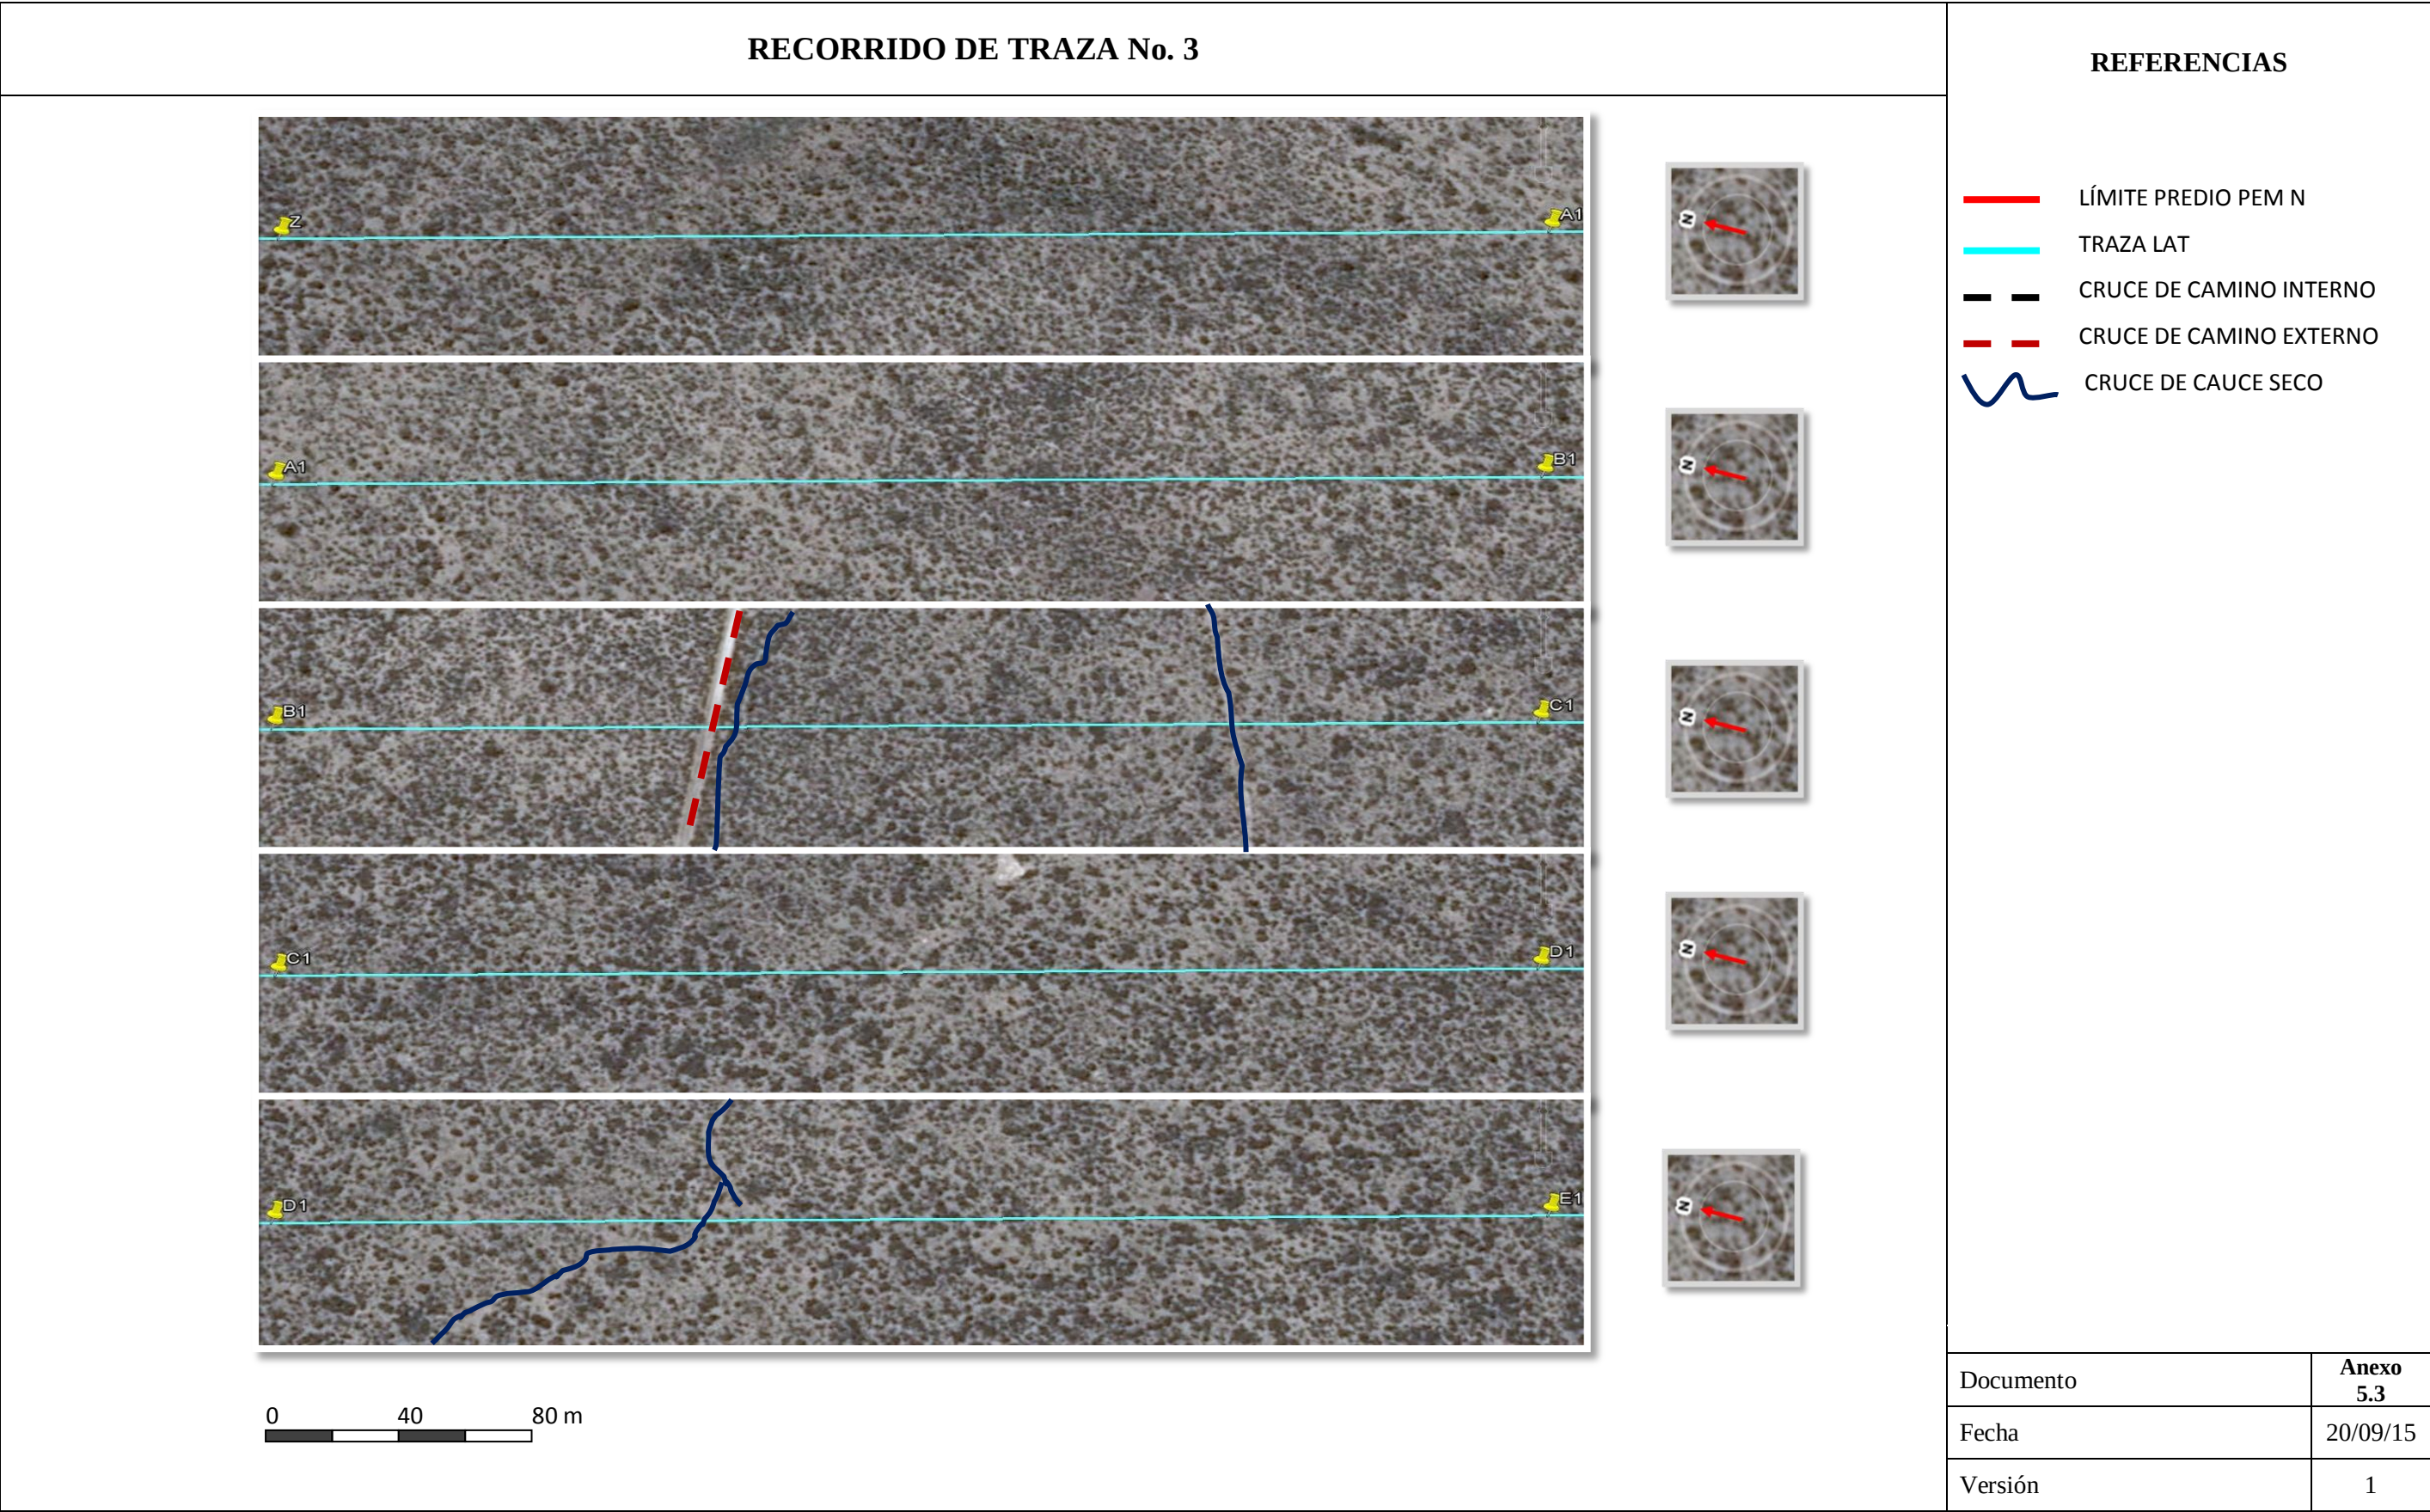

RECORRIDO DE TRAZA No. 3

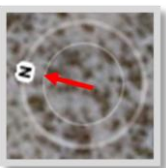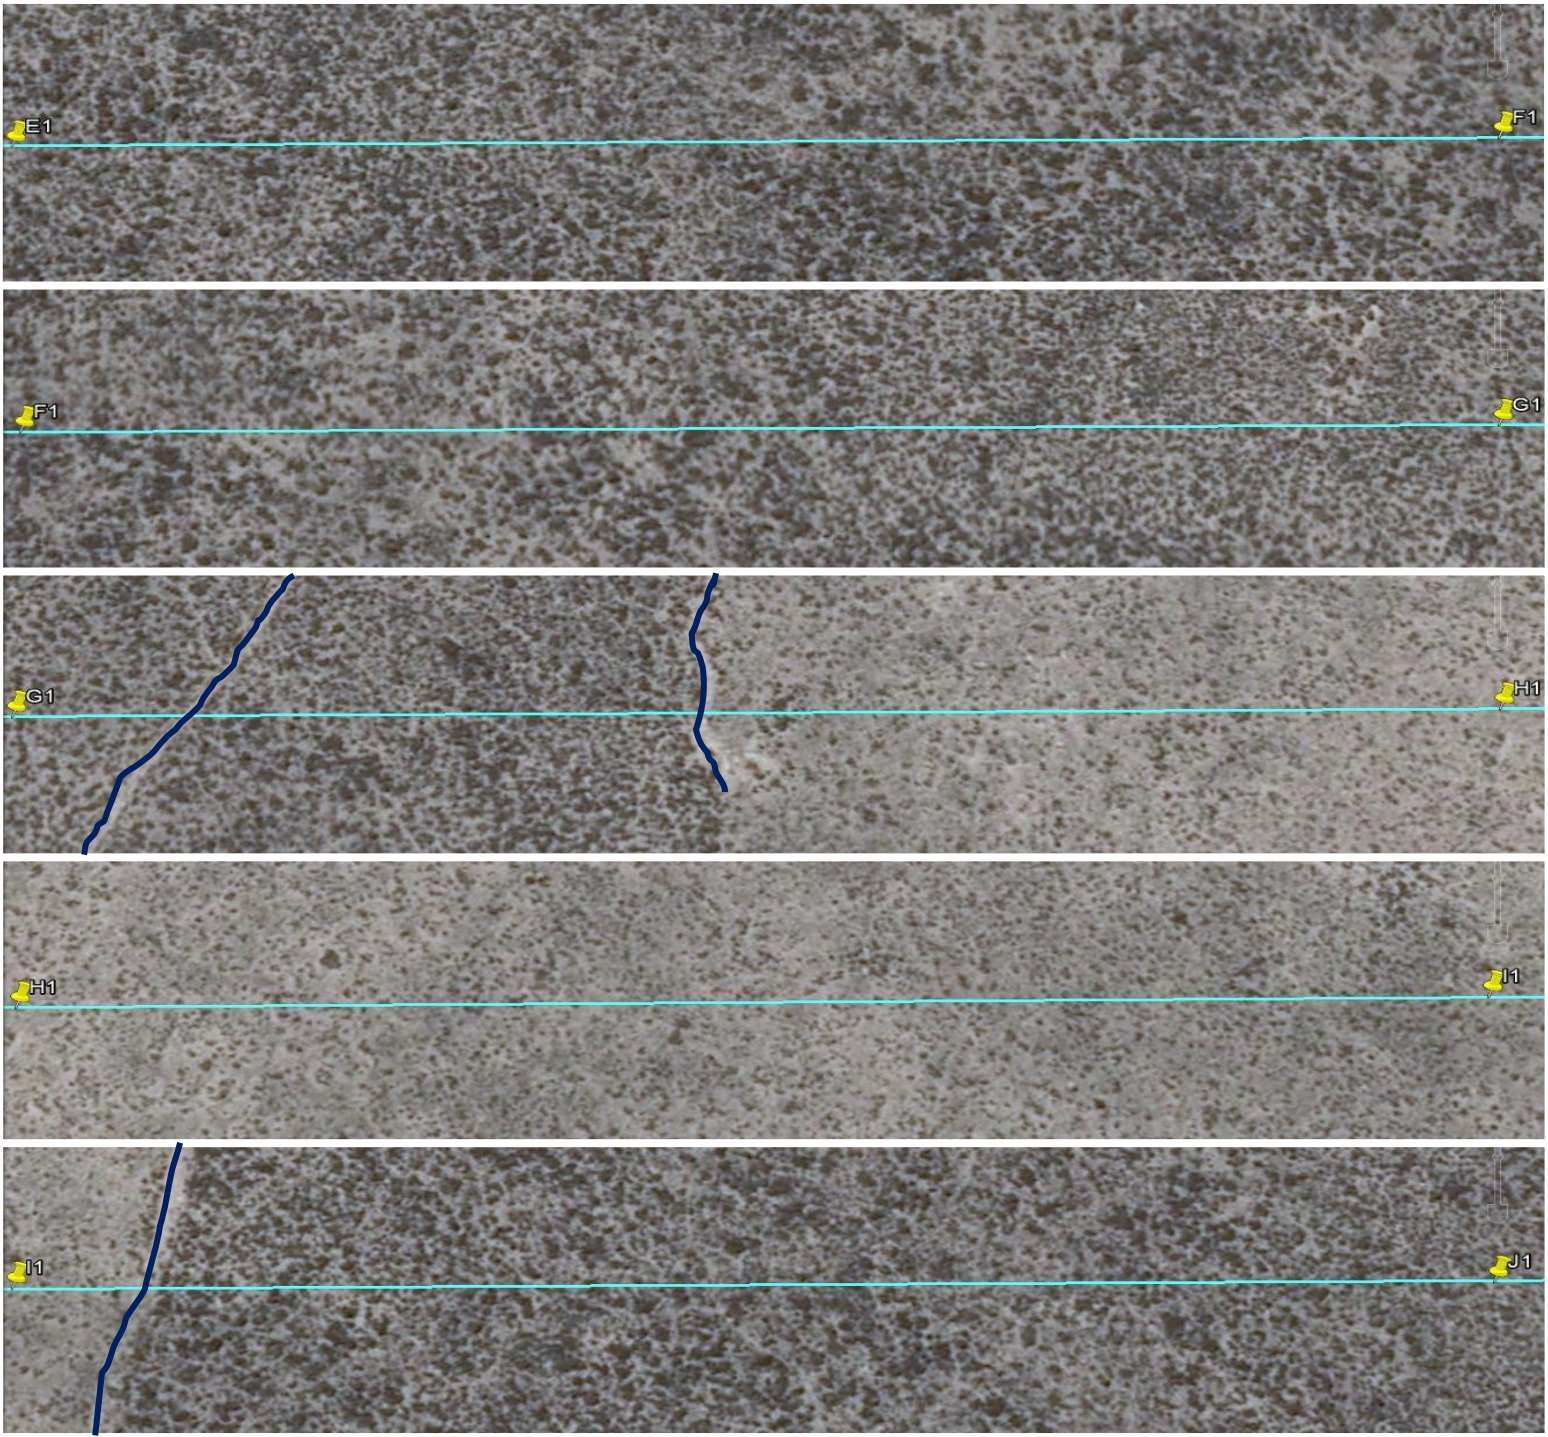

REFERENCIAS

- LÍMITE PREDIO PEM N
- TRAZA LAT
- CRUCE DE CAMINO INTERNO
- CRUCE DE CAMINO EXTERNO
- CRUCE DE CAUCE SECO

Documento	Anexo 5.3
Fecha	20/09/15
Versión	1

RECORRIDO DE TRAZA No. 3




REFERENCIAS

-  LÍMITE PREDIO PEM N
-  TRAZA LAT
-  CRUCE DE CAMINO INTERNO
-  CRUCE DE CAMINO EXTERNO
-  CRUCE DE CAUCE SECO
-  LLEGADA

Documento	Anexo 5.3
Fecha	20/09/15
Versión	1

RECORRIDO DE TRAZA No. 3

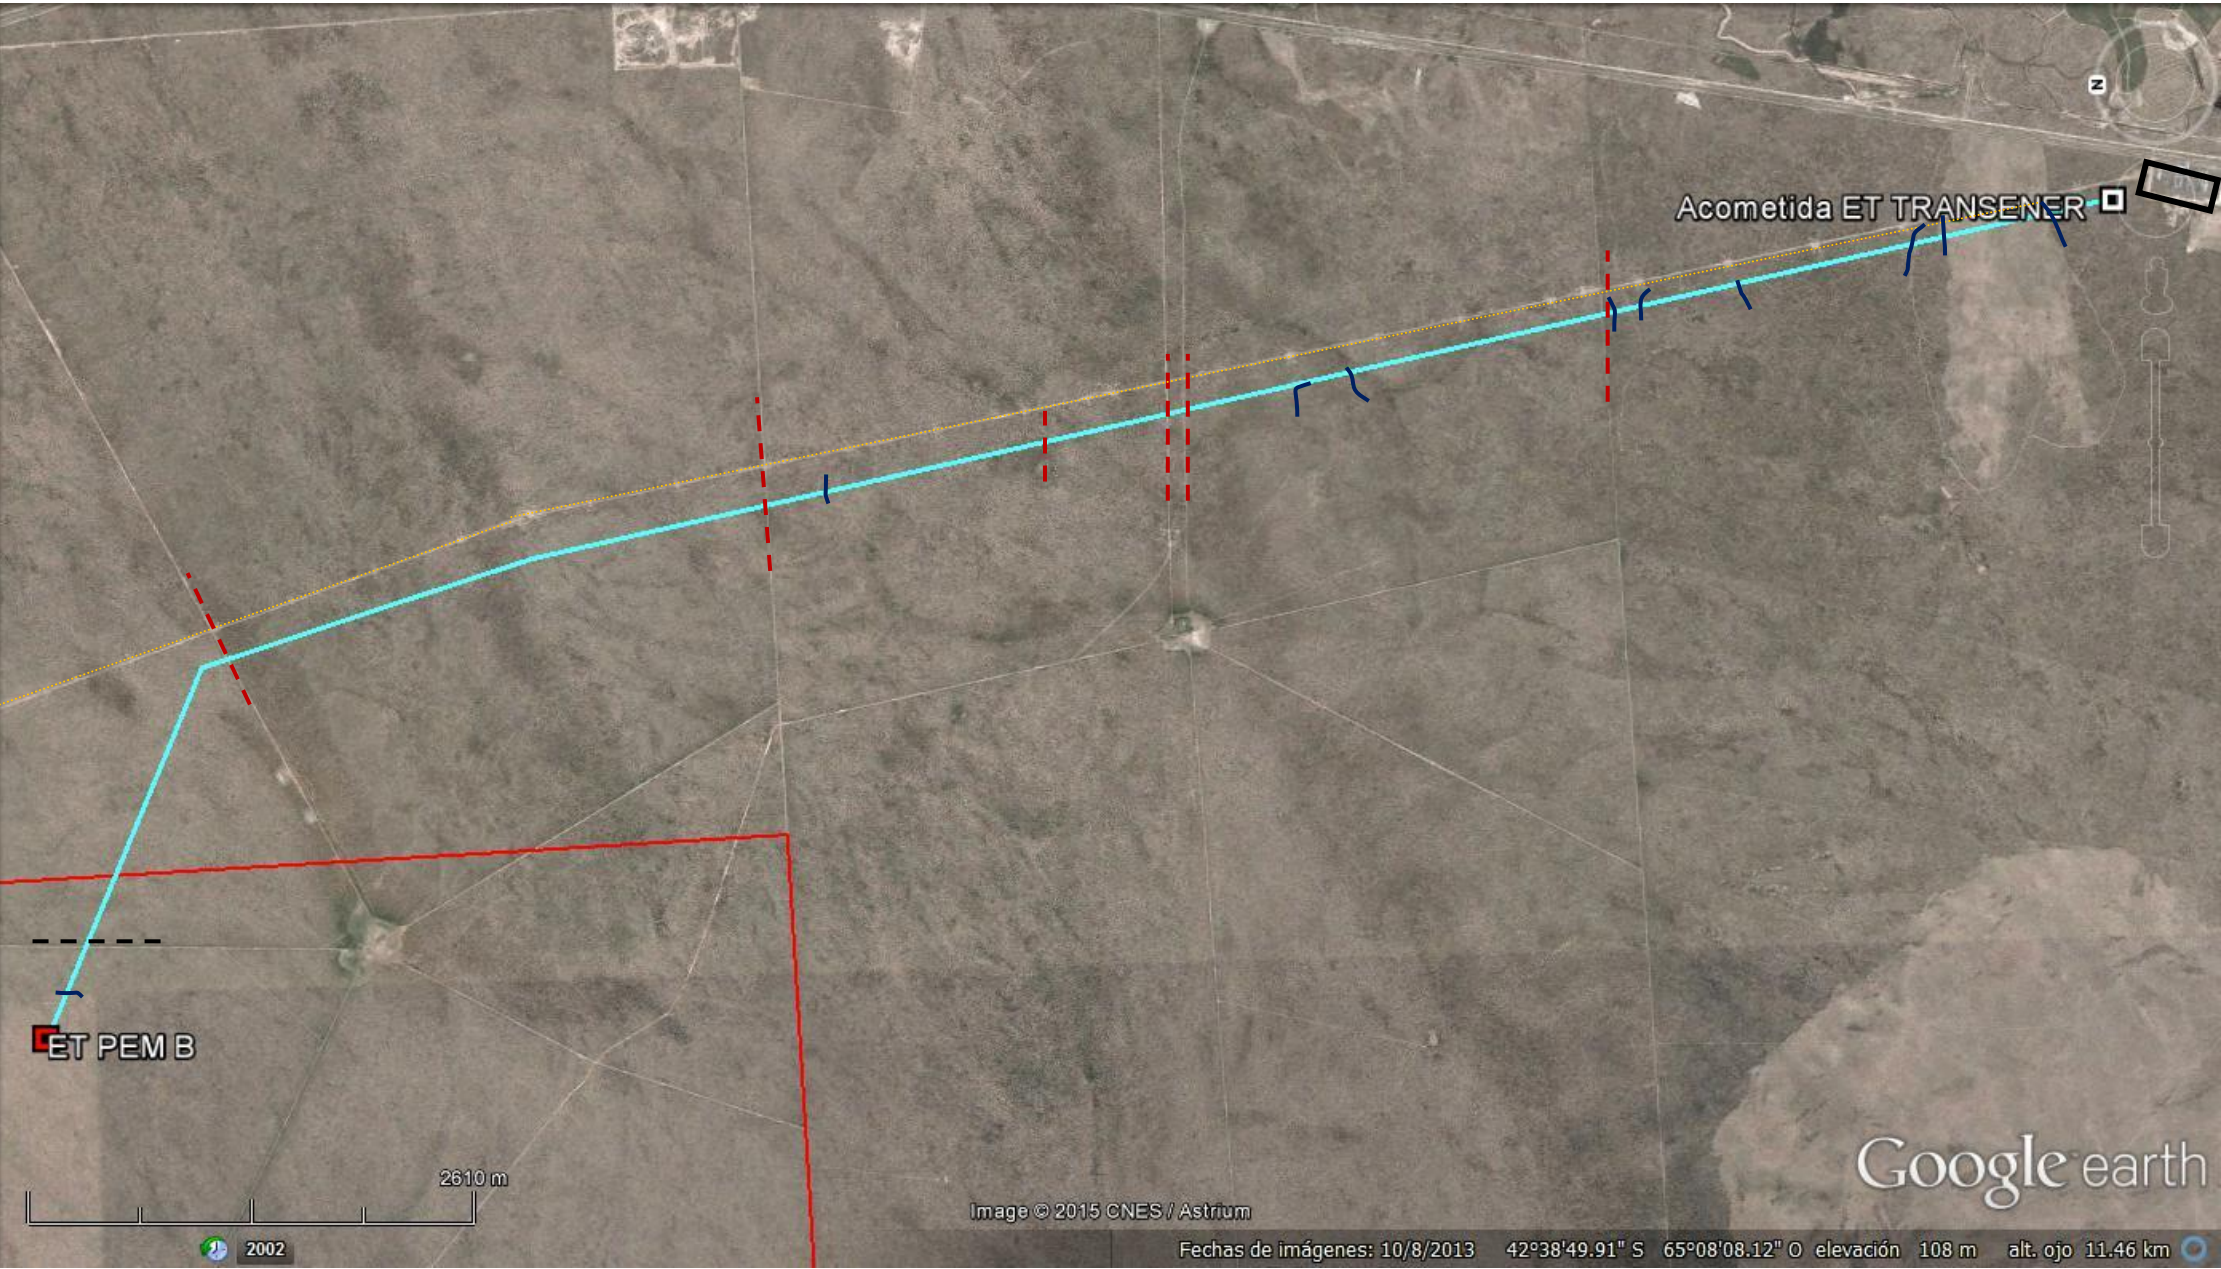

REFERENCIAS

- LÍMITE PREDIO PEM N
- TRAZA LAT
- CRUCE DE CAMINO INTERNO
- CRUCE DE CAMINO EXTERNO
- CRUCE DE CAUCE SECO
- ET TRANSENER
- LAT 500 KV EXISTENTE
- ORIGEN ET PEM B
- ACOMETIDA ET TRANSENER

Características del terreno	Punto	Distancia sobre la LAT 3 (m)	Ancho aproximado (m)
Cruce de camino interno	1	533	8
	1	2467	12
	2	3454	9
	3	5072	3
	4	5866	8
	5	5968	5
Cruce de camino externo	6	8483	5
	1	172	1
	2	3978	1
	3	6778	1
	4	7025	2
	5	8494	2
Cruce de cauce seco	6	8647	2
	7	9276	3
	8	10383	4
	9	10523	4
	10	11172	6
	Total (10)		

Documento	Anexo 5.3
Fecha	20/09/15
Versión	1