


IMPLANTACION

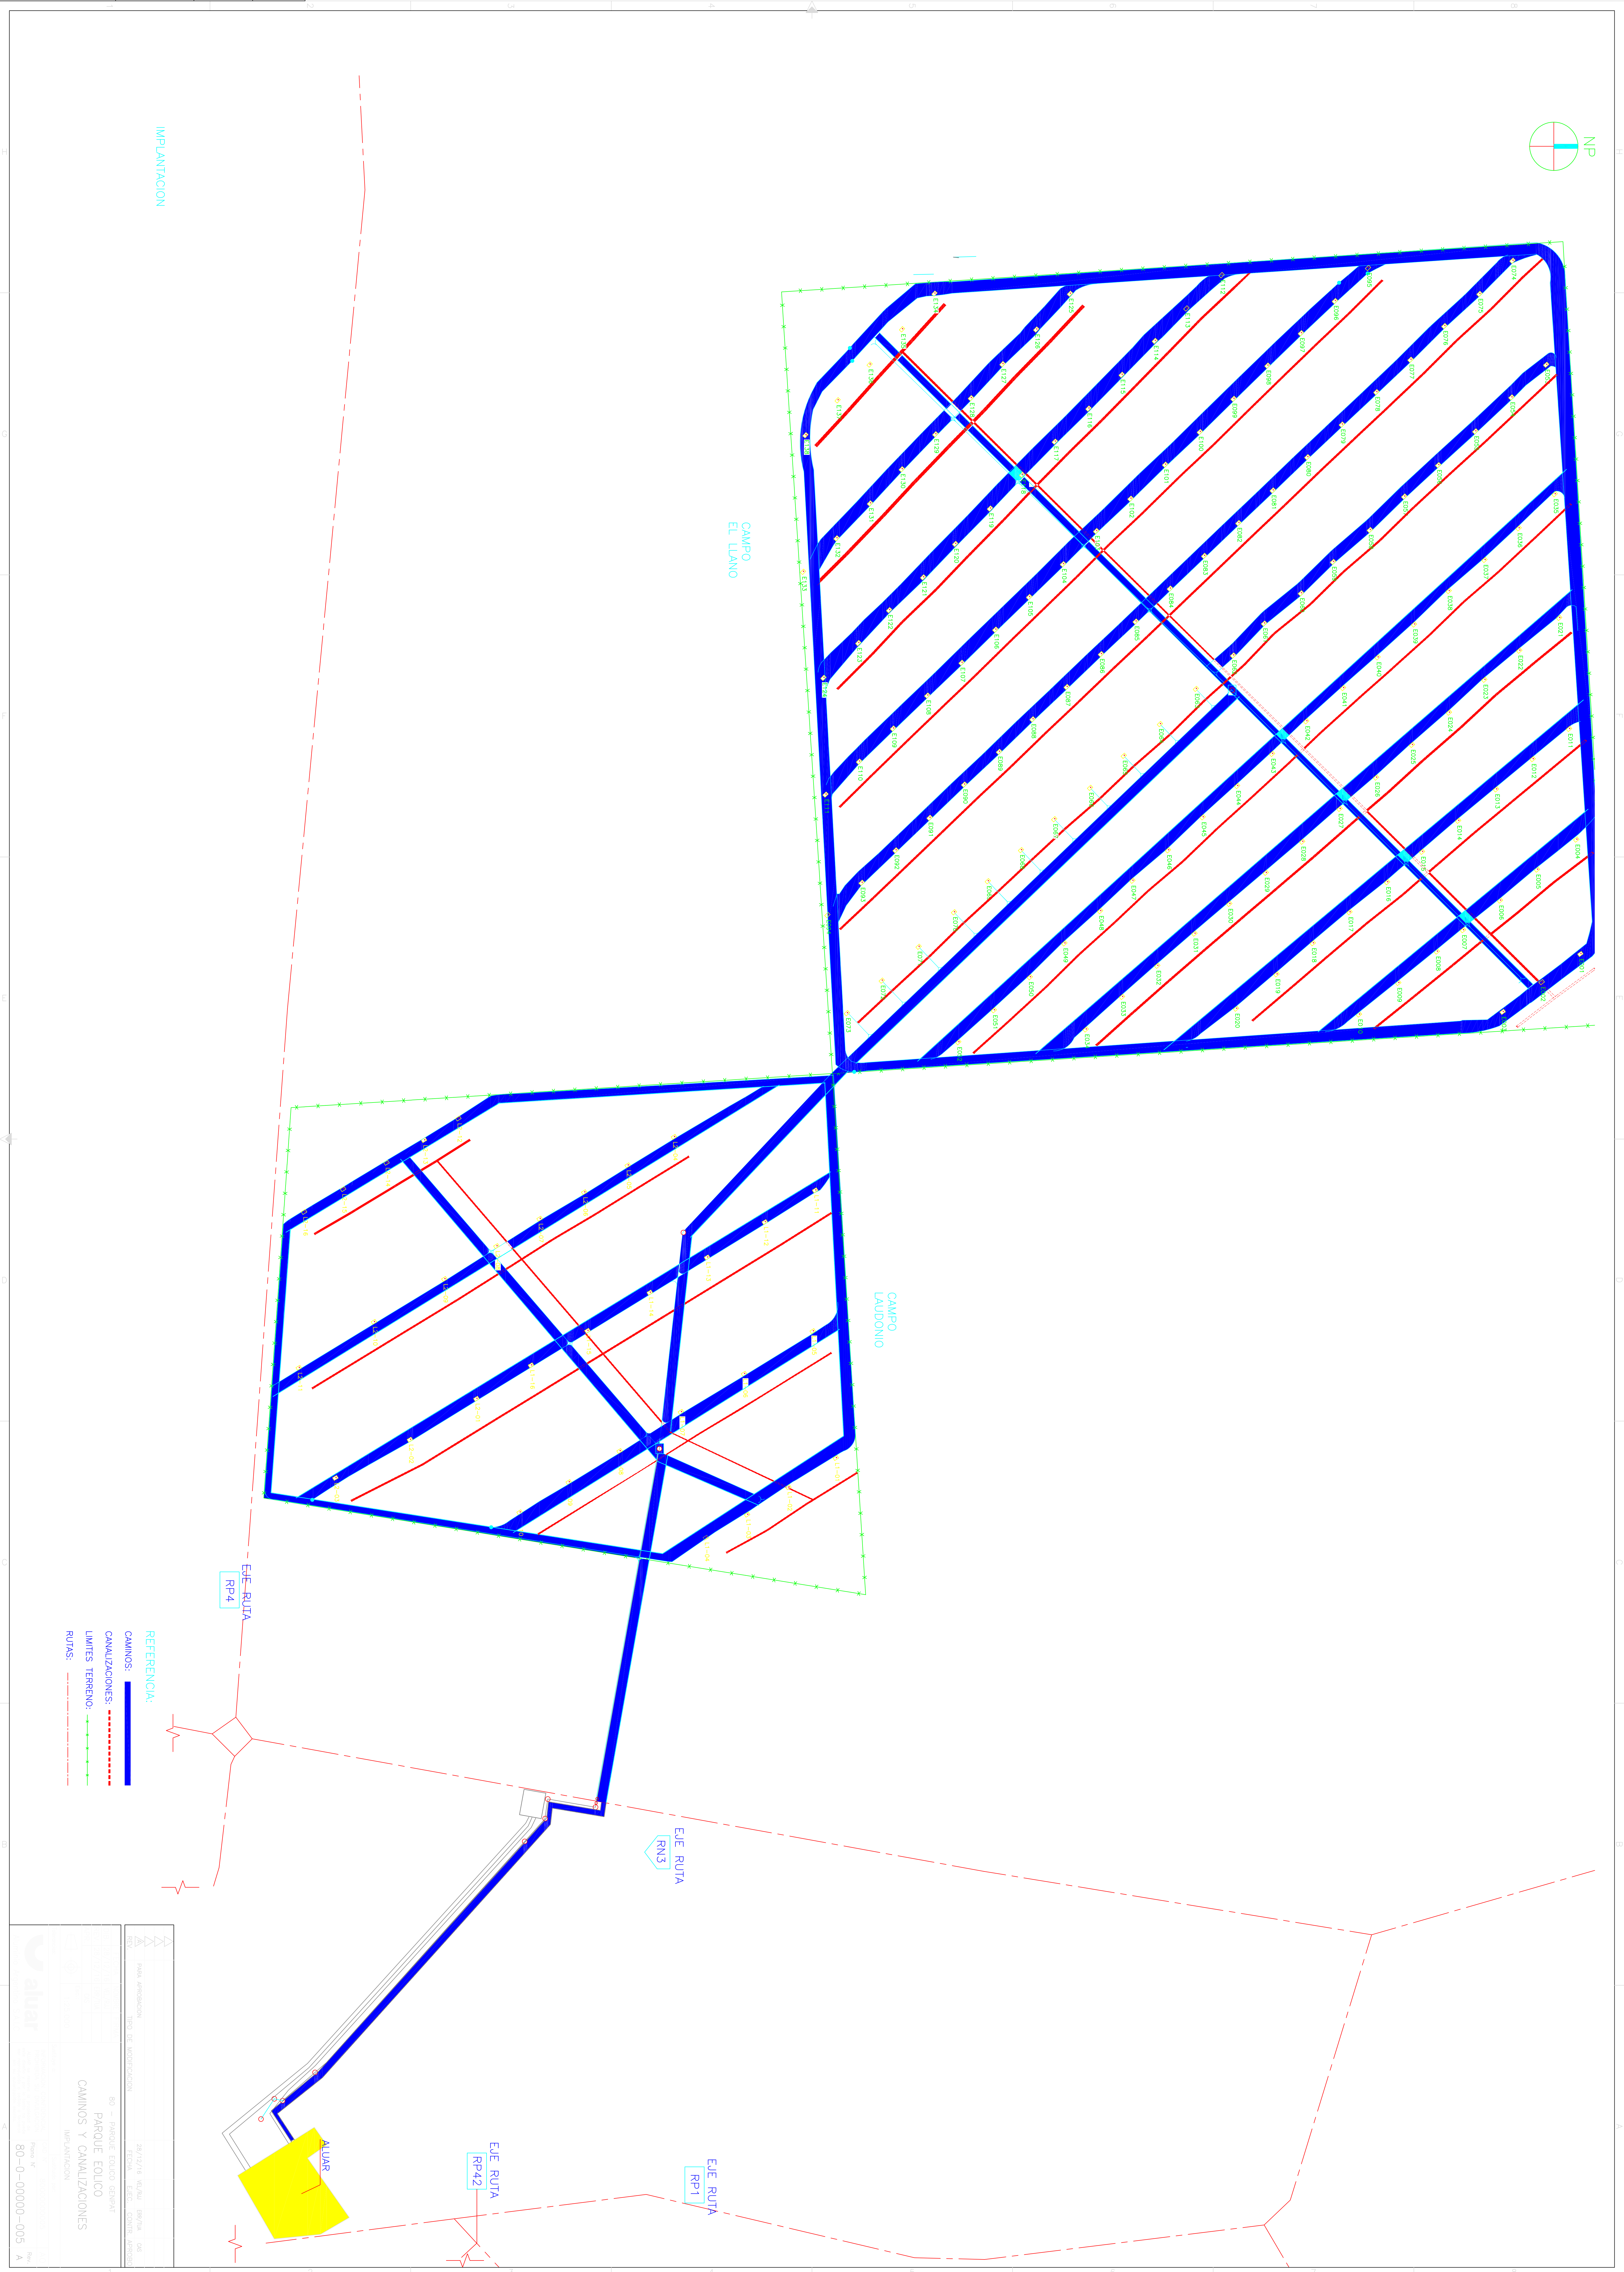

- REFERENCIA:
- CAMINOS: —
 - CANALIZACIONES: - - -
 - LIMITES TERRENO: - - -
 - RUTAS: - - -

PLAN APROBACION TITULO DE AUTORIZACION TITULO DE MODIFICACION	26/12/18 8:00 AM 26/12/18 8:00 AM 26/12/18 8:00 AM
PARQUE EDUICO CAMINOS Y CANALIZACIONES IMPLANTACION	80-0-00000-005_A