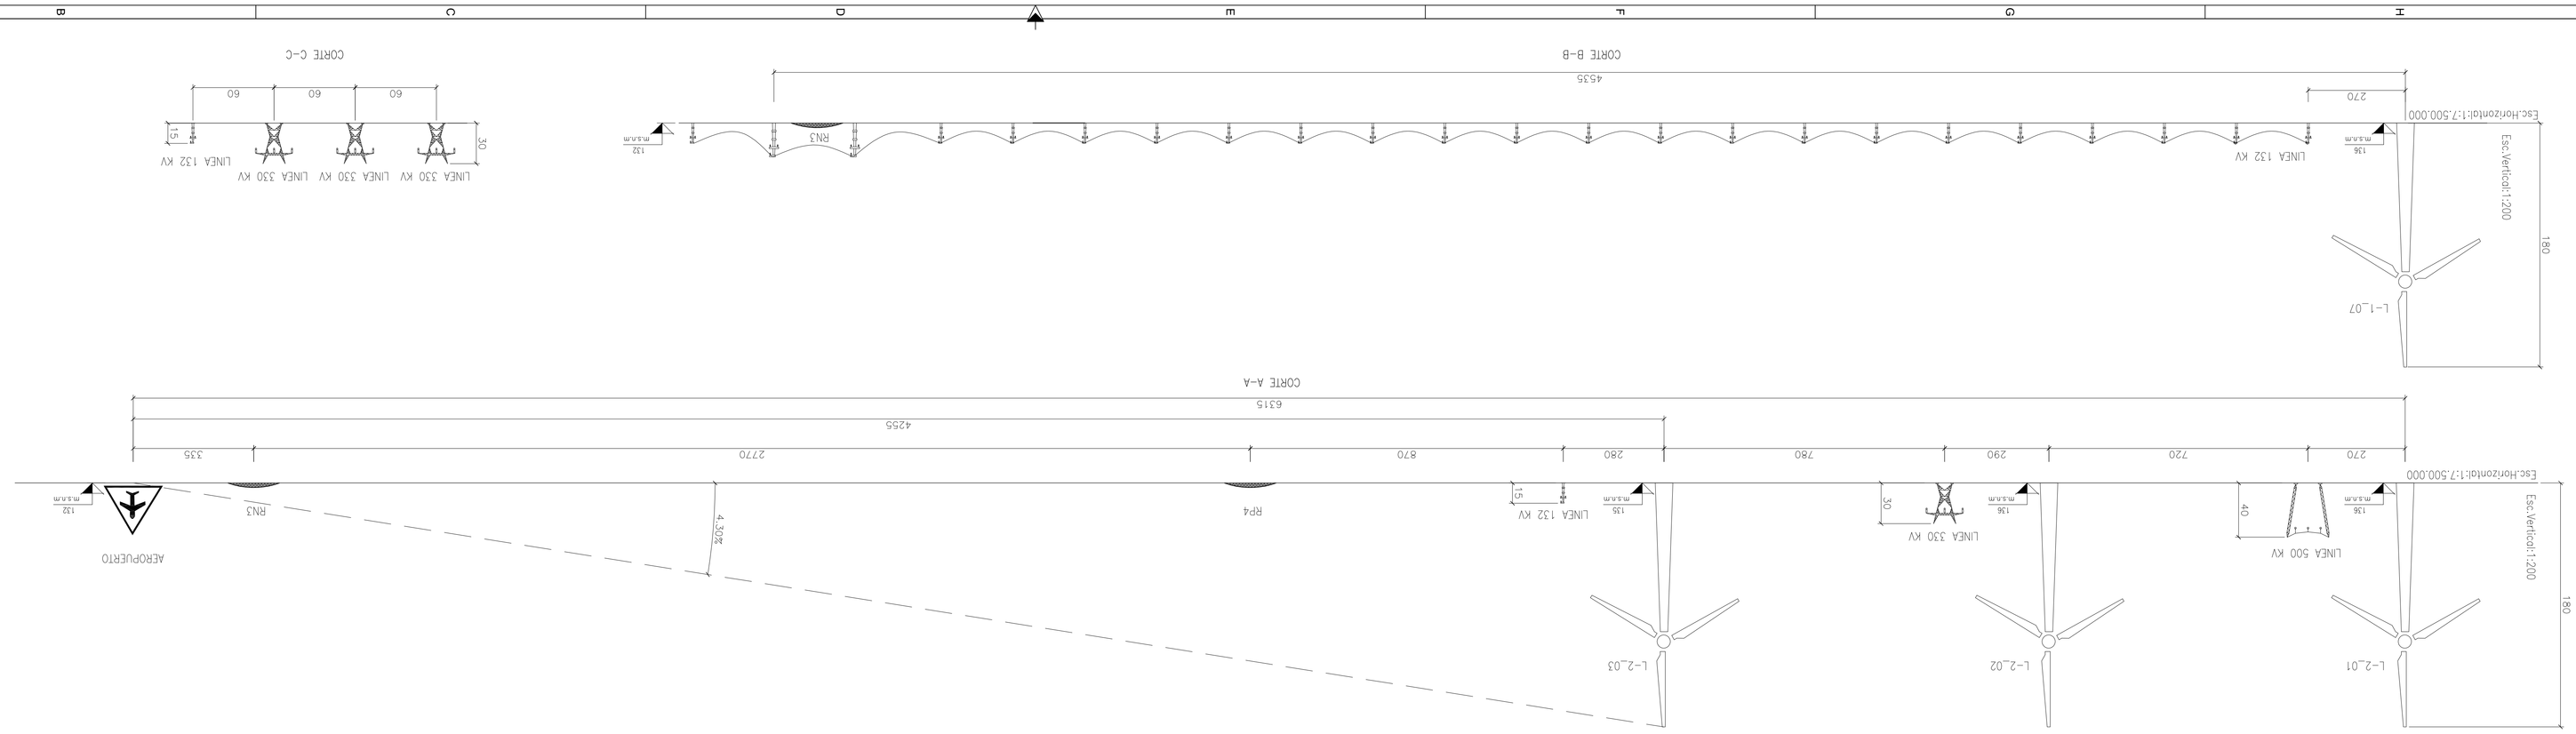

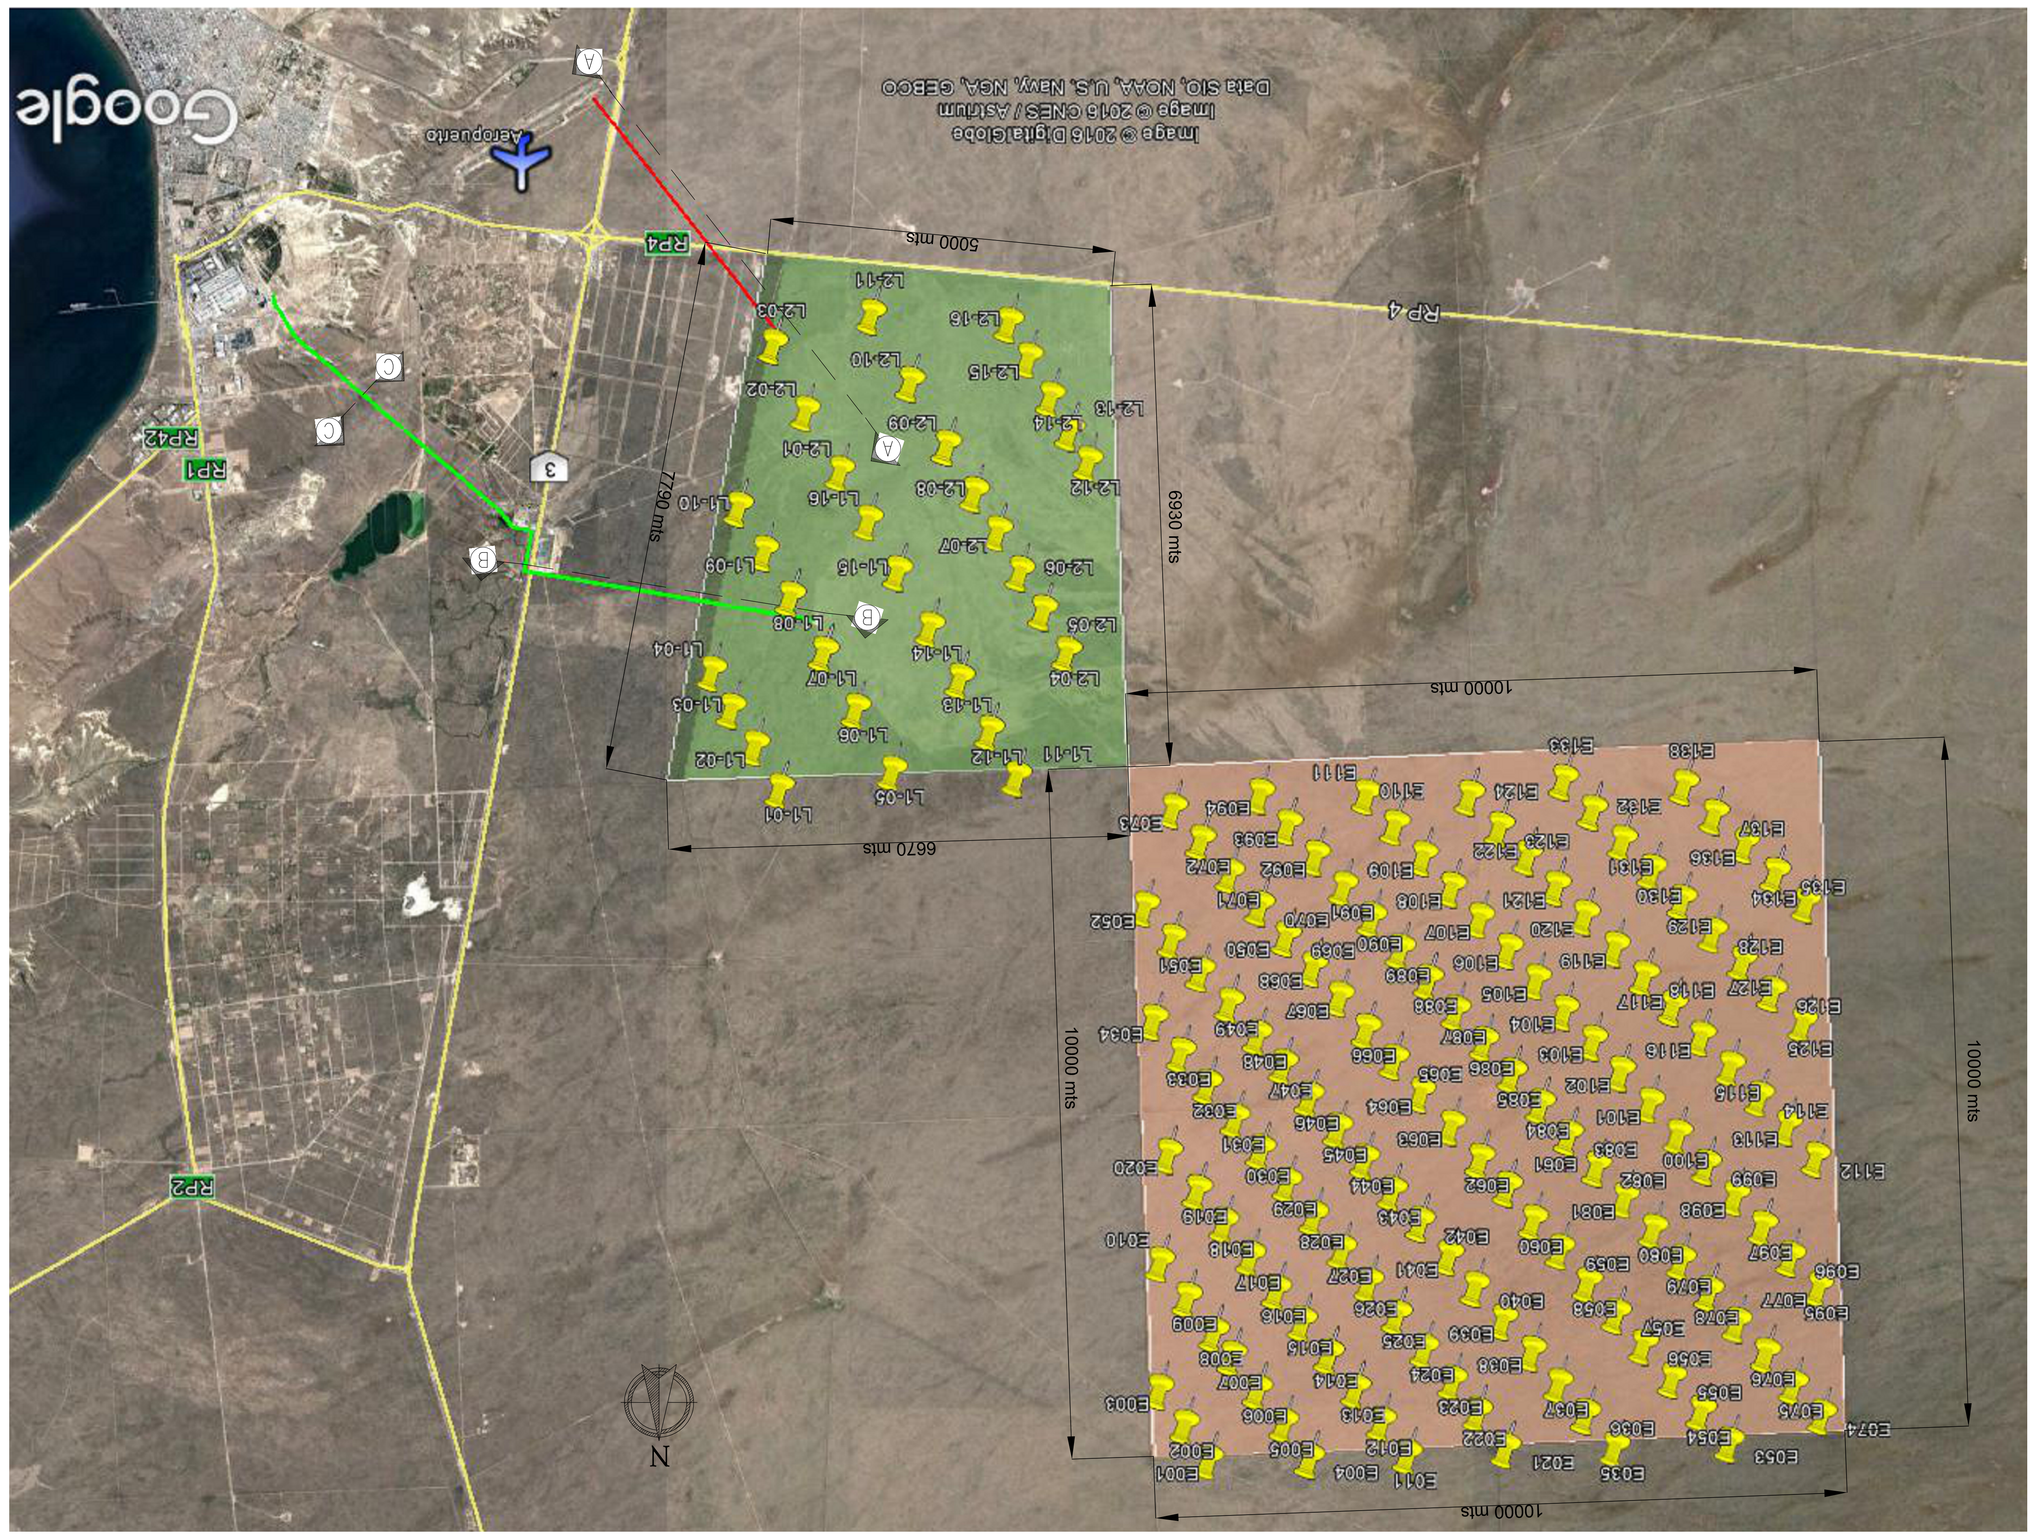

NOTAS

1- DISTANCIAS EN METROS

2- m.s.n.m: METROS SOBRE EL NIVEL DEL MAR

REV.	GESTION ANTE ANAC			
A		dd/mm/aa	NNN/NNN	NNN/NNN

REV.	TIPO DE MODIFICACION	FECHA	ELEC.	CONTR.	APROBO
A		dd/mm/aa	NNN/NNN	NNN/NNN	NNN

80 – PARQUE EOLICO GENPAT

PARQUE EOLICO

DISTRIBUCION DE AEROGENERADORES

CAMPO LAUDONIO Y EL LLANO

	FECHA	NOMBRE	FIRMA
DIB.	dd/mm/aa	NNN/NNN	
REV.	dd/mm/aa	NNN/NNN	
APR.	dd/mm/aa	NNN	

ESC: SIN ESCALA

Destinatario:

Alumnio Argentino S.A.I.C

alumar

INFORMACION CONFIDENCIAL
PROHIBIDA SU DIVULGACION

Alumar se reserva la propiedad de este diseño y por lo tanto no puede ser reproducido o cedido a terceros sin su consentimiento escrito.

Sustituye a:

Sustituido por:

CAD N°: 80000000001

Plano N°: 80-0-00000-001

Rev.: A

infa s.a.

INGENIERIA Y CONSTRUCCIONES

Nº: INFA
PO-00839-C-PL-80-000-001-000

CLIENTE Nº: 20

REV.: A

APR: TMA

N° Molino	Latitud	Longitud	Elevación
L-1_01	42° 40' 37"	65° 08' 54"	136
L-1_02	42° 40' 57"	65° 08' 39"	136
L-1_03	42° 41' 14"	65° 08' 24"	136
L-1_04	42° 41' 32"	65° 08' 11"	133
L-1_05	42° 40' 45"	65° 10' 06"	130
L-1_06	42° 41' 14"	65° 09' 43"	133
L-1_07	42° 41' 41"	65° 09' 22"	137
L-1_08	42° 41' 14"	65° 09' 01"	133
L-1_09	42° 41' 28"	65° 08' 45"	136
L-1_10	42° 41' 46"	65° 08' 26"	133
L-1_11	42° 40' 43"	65° 11' 25"	116
L-1_12	42° 41' 04"	65° 11' 08"	123
L-1_13	42° 41' 28"	65° 10' 49"	129
L-1_14	42° 41' 52"	65° 10' 30"	136
L-1_15	42° 42' 19"	65° 10' 09"	136
L-1_16	42° 42' 42"	65° 09' 51"	134
L-2_01	42° 43' 05"	65° 09' 33"	133
L-2_02	42° 43' 33"	65° 09' 11"	133
L-2_03	42° 44' 04"	65° 08' 50"	134
L-2_04	42° 41' 41"	65° 11' 57"	133
L-2_05	42° 42' 00"	65° 11' 41"	138
L-2_06	42° 42' 18"	65° 11' 27"	137
L-2_07	42° 42' 37"	65° 11' 13"	134
L-2_08	42° 42' 55"	65° 10' 58"	136
L-2_09	42° 43' 17"	65° 10' 40"	135
L-2_10	42° 43' 47"	65° 10' 17"	136
L-2_11	42° 44' 18"	65° 09' 53"	136
L-2_12	42° 43' 10"	65° 12' 10"	137
L-2_13	42° 43' 24"	65° 11' 58"	136
L-2_14	42° 43' 40"	65° 11' 46"	134
L-2_15	42° 43' 58"	65° 11' 32"	134
L-2_16	42° 44' 14"	65° 11' 20"	135
E001	42° 36' 12"	65° 14' 41"	110
E002	42° 36' 27"	65° 14' 30"	109
E003	42° 35' 56"	65° 14' 17"	109
E004	42° 35' 41"	65° 14' 24"	109
E005	42° 35' 24"	65° 14' 30"	110
E006	42° 35' 56"	65° 12' 55"	109
E007	42° 36' 12"	65° 12' 41"	110
E008	42° 36' 23"	65° 12' 30"	109
E009	42° 36' 39"	65° 12' 13"	109
E010	42° 36' 56"	65° 12' 00"	111
E011	42° 35' 26"	65° 12' 32"	109
E012	42° 35' 41"	65° 12' 16"	110
E013	42° 35' 57"	65° 12' 00"	110
E014	42° 36' 12"	65° 11' 43"	110
E015	42° 36' 28"	65° 11' 26"	110
E016	42° 36' 41"	65° 11' 09"	110
E017	42° 36' 59"	65° 11' 53"	110
E018	42° 37' 14"	65° 11' 36"	110
E019	42° 37' 29"	65° 11' 19"	110
E020	42° 37' 47"	65° 11' 01"	110
E021	42° 37' 29"	65° 10' 45"	110
E022	42° 35' 45"	65° 10' 17"	110
E023	42° 35' 28"	65° 10' 35"	110
E024	42° 36' 15"	65° 10' 43"	111
E025	42° 36' 31"	65° 10' 26"	110
E026	42° 36' 46"	65° 10' 08"	110
E027	42° 37' 02"	65° 10' 51"	111
E028	42° 37' 17"	65° 10' 33"	111
E029	42° 37' 31"	65° 10' 16"	110
E030	42° 37' 48"	65° 10' 01"	110
E031	42° 38' 03"	65° 10' 43"	111
E032	42° 38' 19"	65° 10' 26"	111
E033	42° 38' 34"	65° 10' 09"	111
E034	42° 38' 49"	65° 12' 51"	111
E035	42° 35' 29"	65° 10' 44"	110
E036	42° 35' 44"	65° 10' 26"	110
E037	42° 35' 59"	65° 10' 08"	110
E038	42° 36' 14"	65° 09' 52"	111
E039	42° 36' 29"	65° 09' 33"	110
E040	42° 36' 44"	65° 09' 15"	111
E041	42° 36' 59"	65° 09' 59"	112
E042	42° 37' 14"	65° 09' 41"	112
E043	42° 37' 29"	65° 09' 25"	112
E044	42° 37' 44"	65° 09' 06"	112
E045	42° 37' 56"	65° 08' 48"	111
E046	42° 38' 13"	65° 08' 31"	111
E047	42° 38' 28"	65° 08' 14"	111
E048	42° 38' 42"	65° 08' 57"	111
E049	42° 38' 57"	65° 08' 40"	111
E050	42° 39' 12"	65° 08' 21"	112
E051	42° 39' 27"	65° 08' 03"	112
E052	42° 39' 42"	65° 07' 45"	112
E053	42° 39' 57"	65° 07' 27"	112
E054	42° 40' 12"	65° 07' 09"	112
E055	42° 40' 27"	65° 06' 51"	112
E056	42° 40' 41"	65° 06' 33"	112
E057	42° 40' 56"	65° 06' 15"	112
E058	42° 41' 11"	65° 05' 57"	112
E059	42° 41' 26"	65° 05' 39"	112
E060	42° 41' 41"	65° 05' 22"	112
E061	42° 41' 56"	65° 05' 04"	112
E062	42° 42' 11"	65° 04' 46"	112
E063	42° 42' 26"	65° 04' 28"	112
E064	42° 42' 41"	65° 04' 11"	112
E065	42° 42' 56"	65° 03' 53"	112
E066	42° 43' 11"	65° 03' 35"	112
E067	42° 43' 26"	65° 03' 17"	112
E068	42° 43' 41"	65° 03' 00"	112
E069	42° 43' 56"	65° 02' 42"	112
E070	42° 44' 11"	65° 02' 24"	112
E071	42° 44' 26"	65° 02' 06"	112
E072	42° 44' 41"	65° 01' 48"	112
E073	42° 44' 56"	65° 01' 30"	112
E074	42° 45' 11"	65° 01' 12"	112
E075	42° 35' 58"	65° 10' 38"	111
E076	42° 36' 13"	65° 10' 20"	111
E077	42° 36' 27"	65° 10' 02"	111
E078	42° 36' 42"	65° 09' 44"	114
E079	42° 36' 56"	65° 09' 26"	111
E080	42° 37' 11"	65° 09' 09"	111
E081	42° 37' 26"	65° 08' 51"	111
E082	42° 37' 40"	65° 08' 33"	111
E083	42° 37' 55"	65° 08' 15"	111
E084	42° 38' 24"	65° 08' 39"	111
E085	42° 38' 39"	65° 08' 21"	111
E086	42° 38' 53"	65° 08' 04"	111
E087	42° 39' 08"	65° 07' 46"	110
E088	42° 39' 22"	65° 07' 28"	110
E089	42° 39' 37"	65° 07' 10"	110
E090	42° 39' 51"	65° 06' 52"	110
E091	42° 40' 06"	65° 06' 35"	110
E092	42° 40' 20"	65° 06' 17"	110
E093	42° 40' 35"	65° 06' 59"	109
E094	42° 40' 49"	65° 06' 41"	109
E095	42° 41' 04"	65° 06' 23"	109
E096	42° 41' 18"	65° 06' 05"	109
E097	42° 41' 33"	65° 05' 47"	109
E098	42° 41' 47"	65° 05' 29"	109
E099	42° 41' 42"	65° 05' 12"	109
E100	42° 41' 27"	65° 05' 30"	109
E101	42° 41' 12"	65° 05' 48"	109
E102	42° 41' 25"	65° 05' 31"	109
E103	42° 41' 39"	65° 05' 13"	109
E104	42° 41' 53"	65° 04' 55"	109
E105	42° 42' 08"	65° 04' 37"	109
E106	42° 42' 22"	65° 04' 19"	109
E107	42° 42' 36"	65° 04' 01"	109
E108	42° 42' 51"	65° 03' 43"	109
E109	42° 43' 05"	65° 03' 25"	109
E110	42° 43' 20"	65° 03' 07"	109
E111	42° 43' 34"	65° 02' 49"	109
E112	42° 43' 49"	65° 02' 31"	109
E113	42° 43' 17"	65° 04' 34"	109
E114	42° 43' 12"	65° 04' 16"	109
E115	42° 43' 27"	65° 03' 58"	109
E116	42° 43' 41"	65° 03' 40"	109
E117	42° 43' 56"	65° 03' 22"	109
E118	42° 44' 10"	65° 03' 05"	109
E119	42° 44' 25"	65° 02' 47"	109
E120	42° 44' 40"	65° 02' 29"	109
E121	42° 44' 55"	65° 02' 11"	109
E122	42° 45' 09"	65° 01' 53"	109
E123	42° 45' 24"	65° 01' 35"	109
E124	42° 45' 39"	65° 01' 17"	109
E125	42° 45' 53"	65° 00' 59"	109
E126	42° 46' 08"	65° 00' 41"	109
E127	42° 46' 23"	65° 00' 24"	109
E128	42° 46' 37"	65° 00' 06"	109
E129	42° 46' 52"	64° 59' 48"	109
E130	42° 47' 06"	64° 59' 30"	109
E131	42° 47' 21"	64° 59' 12"	109
E132	42° 47' 36"	64° 58' 54"	109
E133	42° 47' 50"	64° 58' 36"	109
E134	42° 48' 05"	64° 58' 18"	109
E135	42° 48' 19"	64° 58' 00"	109
E136	42° 48' 34"	64° 57' 42"	109
E137	42° 48' 48"	64° 57' 24"	109
E138	42° 49' 03"	64° 57' 06"	109
E139	42° 49' 17"	64° 56' 48"	109
E140	42° 49' 32"	64° 56' 30"	109
E141	42° 49' 46"	64° 56' 12"	109
E142	42° 50' 01"	64° 55' 54"	109
E143	42° 50' 15"	64° 55' 36"	109
E144	42° 50' 30"	64° 55' 18"	109
E145	42° 50' 44"	64° 55' 00"	109
E146	42° 50' 59"	64° 54' 42"	109
E147	42° 51' 13"	64° 54' 24"	109
E148	42° 51' 28"	64° 54' 06"	109
E149	42° 51' 42"	64° 53' 48"	109
E150	42° 51' 57"	64° 53' 30"	109
E151	42° 52' 11"	64° 53' 12"	109
E152	42° 52' 26"	64° 52' 54"	109
E153	42° 52' 40"	64° 52' 36"	109
E154	42° 52' 55"	64° 52' 18"	109
E155	42° 53' 09"	64° 52' 00"	109
E156	42° 53' 24"	64° 51' 42"	109
E157	42° 53' 38"	64° 51' 24"	109
E158	42° 53' 53"	64° 51' 06"	109
E159	42° 54' 07"	64° 50' 48"	109
E160	42° 54' 22"	64° 50' 30"	109
E161	42° 54' 36"	64° 50' 12"	109
E162	42° 54' 51"	64° 49' 54"	109
E163	42° 55' 05"	64° 49' 36"	109
E164	42° 55' 20"	64° 49' 18"	109
E165	42° 55' 34"	64° 49' 00"	109
E166	42° 55' 49"	64° 48' 42"	109
E167	42° 56' 03"	64° 48' 24"	109
E168	42° 56' 18"	64° 48' 06"	109
E169	42° 56' 32"	64° 47' 48"	109
E170	42° 56' 47"	64° 47' 30"	109
E171	42° 57' 01"	64° 47' 12"	109
E172	42° 57' 16"	64° 46' 54"	109
E173	42° 57' 30"	64° 46' 36"	109
E174	42° 57' 45"	64° 46' 18"	109
E175	42° 58' 00"	64° 46' 00"	109
E176	42° 58' 14"	64° 45' 42"	109
E177	42° 58' 29"	64° 45' 24"	109
E178	42° 58' 43"	64° 45' 06"	109
E179	42° 58' 58"	64° 44' 48"	109
E180	42° 59' 12"	64° 44' 30"	109
E181	42° 59' 27"	64° 44' 12"	109
E182	42° 59' 41"	64° 43' 54"	109
E183	42° 59' 56"	64° 43' 36"	109
E184	43° 00' 10"	64° 43' 18"	109
E185	43° 00' 25"	64° 43' 00"	109
E186	43° 00' 39"	64° 42' 42"	109
E187	43° 00' 54"	64° 42' 24"	109
E188	43° 01' 08"	64° 42' 06"	109
E189	43° 01' 23"	64° 41' 48"	109
E190	43° 01' 37"	64° 41' 30"	109
E191	43° 01' 52"	64° 41' 12"	109
E192	43° 02' 06"	64° 40' 54"	109
E193	43° 02' 21"	64° 40' 36"	109
E194	43° 02' 35"	64° 40' 18"	109
E195	43° 02' 50"	64° 40' 00"	109
E196	43° 03' 04"	64° 39' 42"	109
E197	43° 03' 19"	64° 39' 24"	109
E198	43° 03' 33"	64° 39' 06"	109