


TOPOGRAFIA GENERAL
AREA AFECTADA

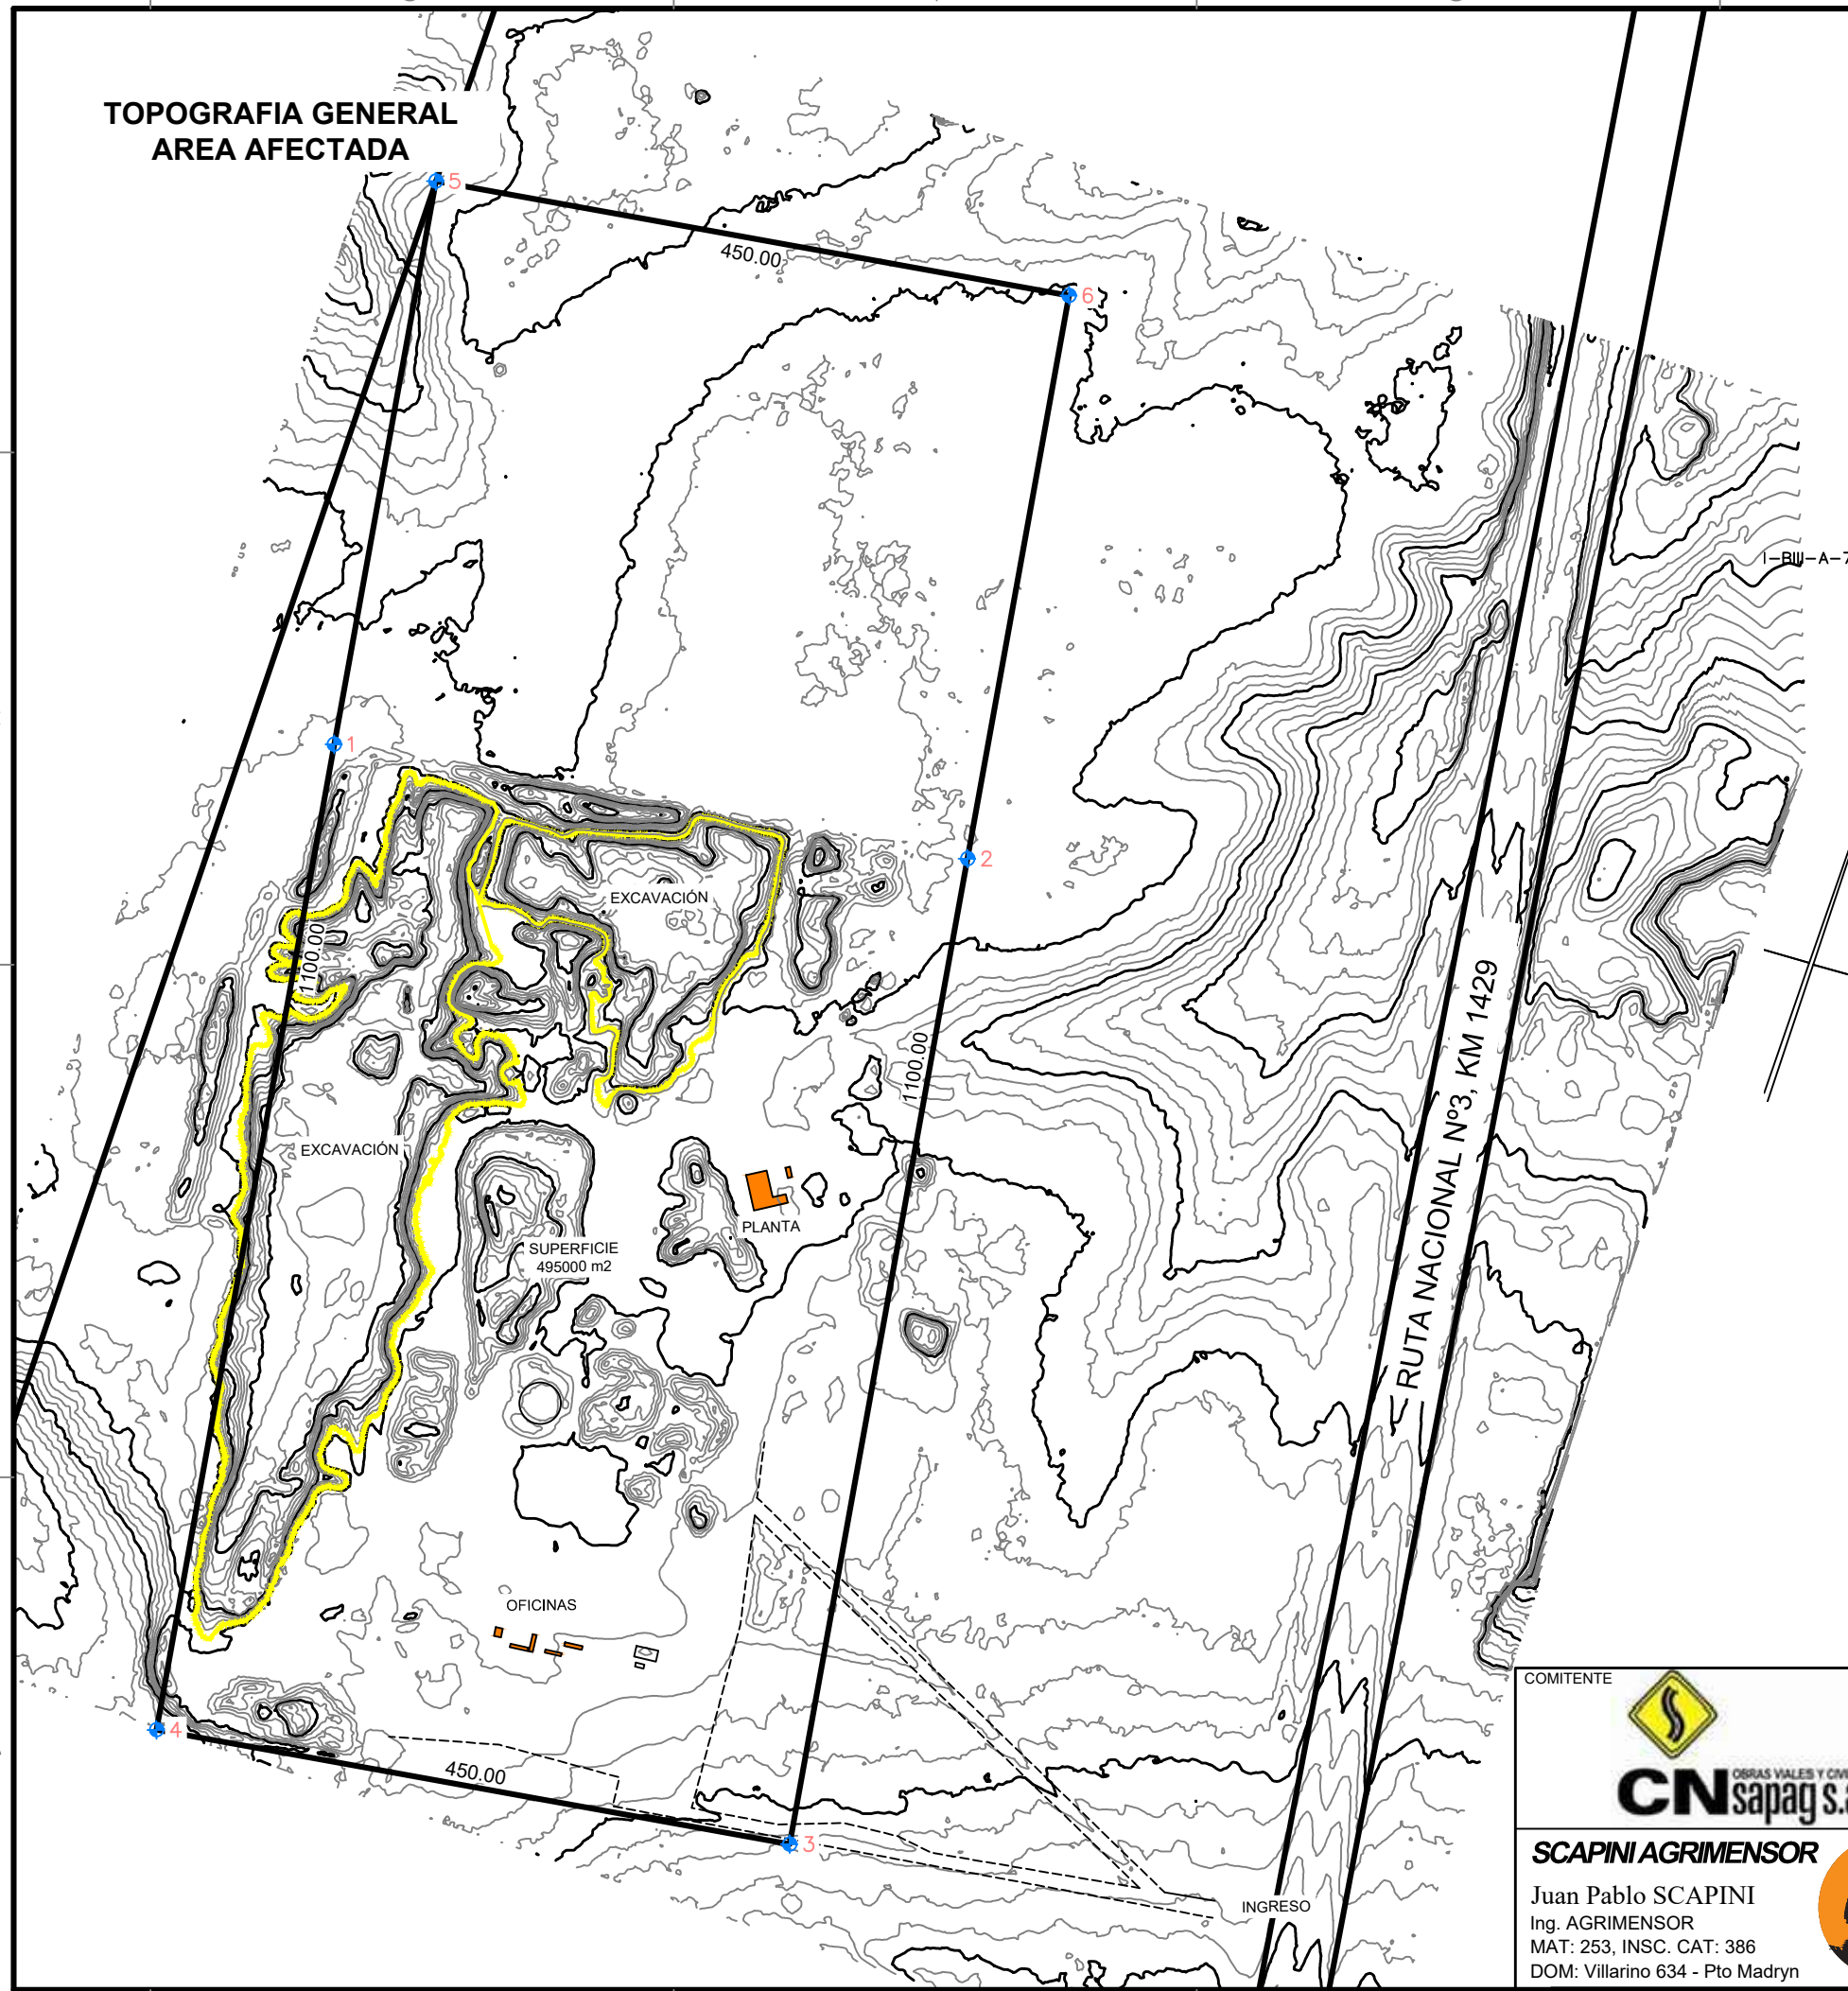

CROQUIS DE UBICACIÓN
DEPARTAMENTO RAWSON, SECCIÓN BIII, FRACCIÓN A

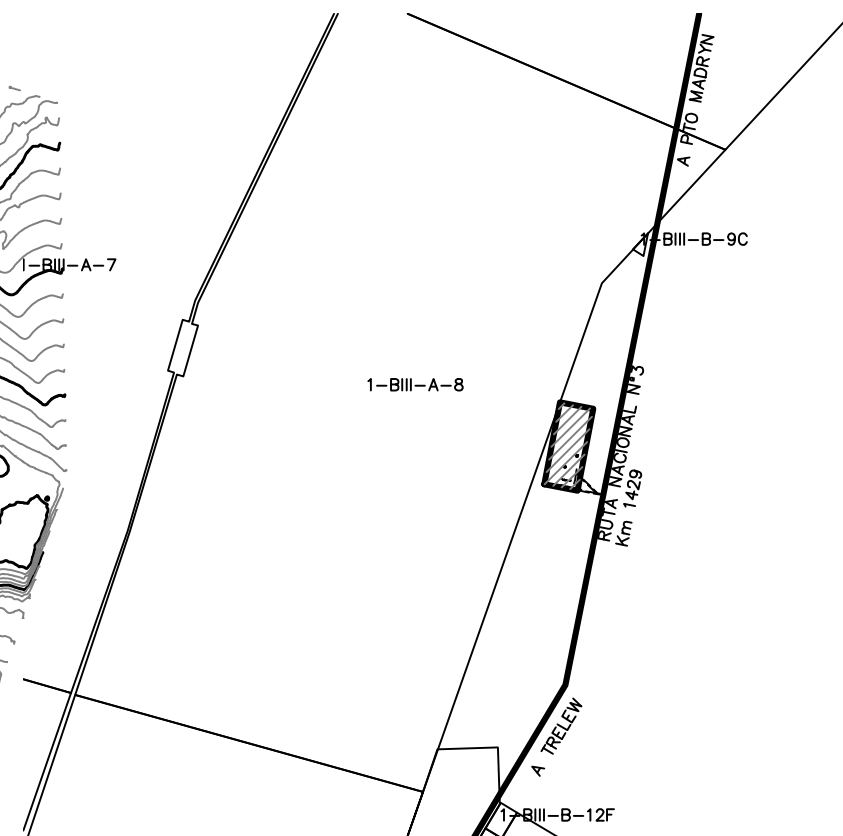


TABLA DE COORDENADAS
(WGS84 - GAUSS KRUGER FAJA 3)

Point #	Northing	Easting	Description
1	5239300.56	3566579.34	
2	5239216.25	3567021.37	
3	5238528.64	3566890.23	
4	5238612.95	3566448.20	
5	5239693.47	3566654.28	
6	5239609.16	3567096.30	

COMITENTE



SCAPINI AGRIMENSOR

Juan Pablo SCAPINI
Ing. AGRIMENSOR
MAT: 253, INSC. CAT: 386
DOM: Villarino 634 - Pto Madryn



ESTADO ACTUAL CANTERA

CANTERA VALENTIN II

DIBUJÓ: SCAPINI, JUAN P.	REVISIÓN: 0	FECHA: 08/06/18
ESCALA: 1:5000	MEDICIÓN: 07/06/18	
RUTA NAC N°3. KM 1429	DIBUJO: 08/06/18	

NORTE CUADRICULA



PROYECCIÓN GAUSS - KRUGER
FAJA: 3
ELIPSOIDE: WGS'84
MARCO: LOCAL