


PLANTA BATIMETRIA

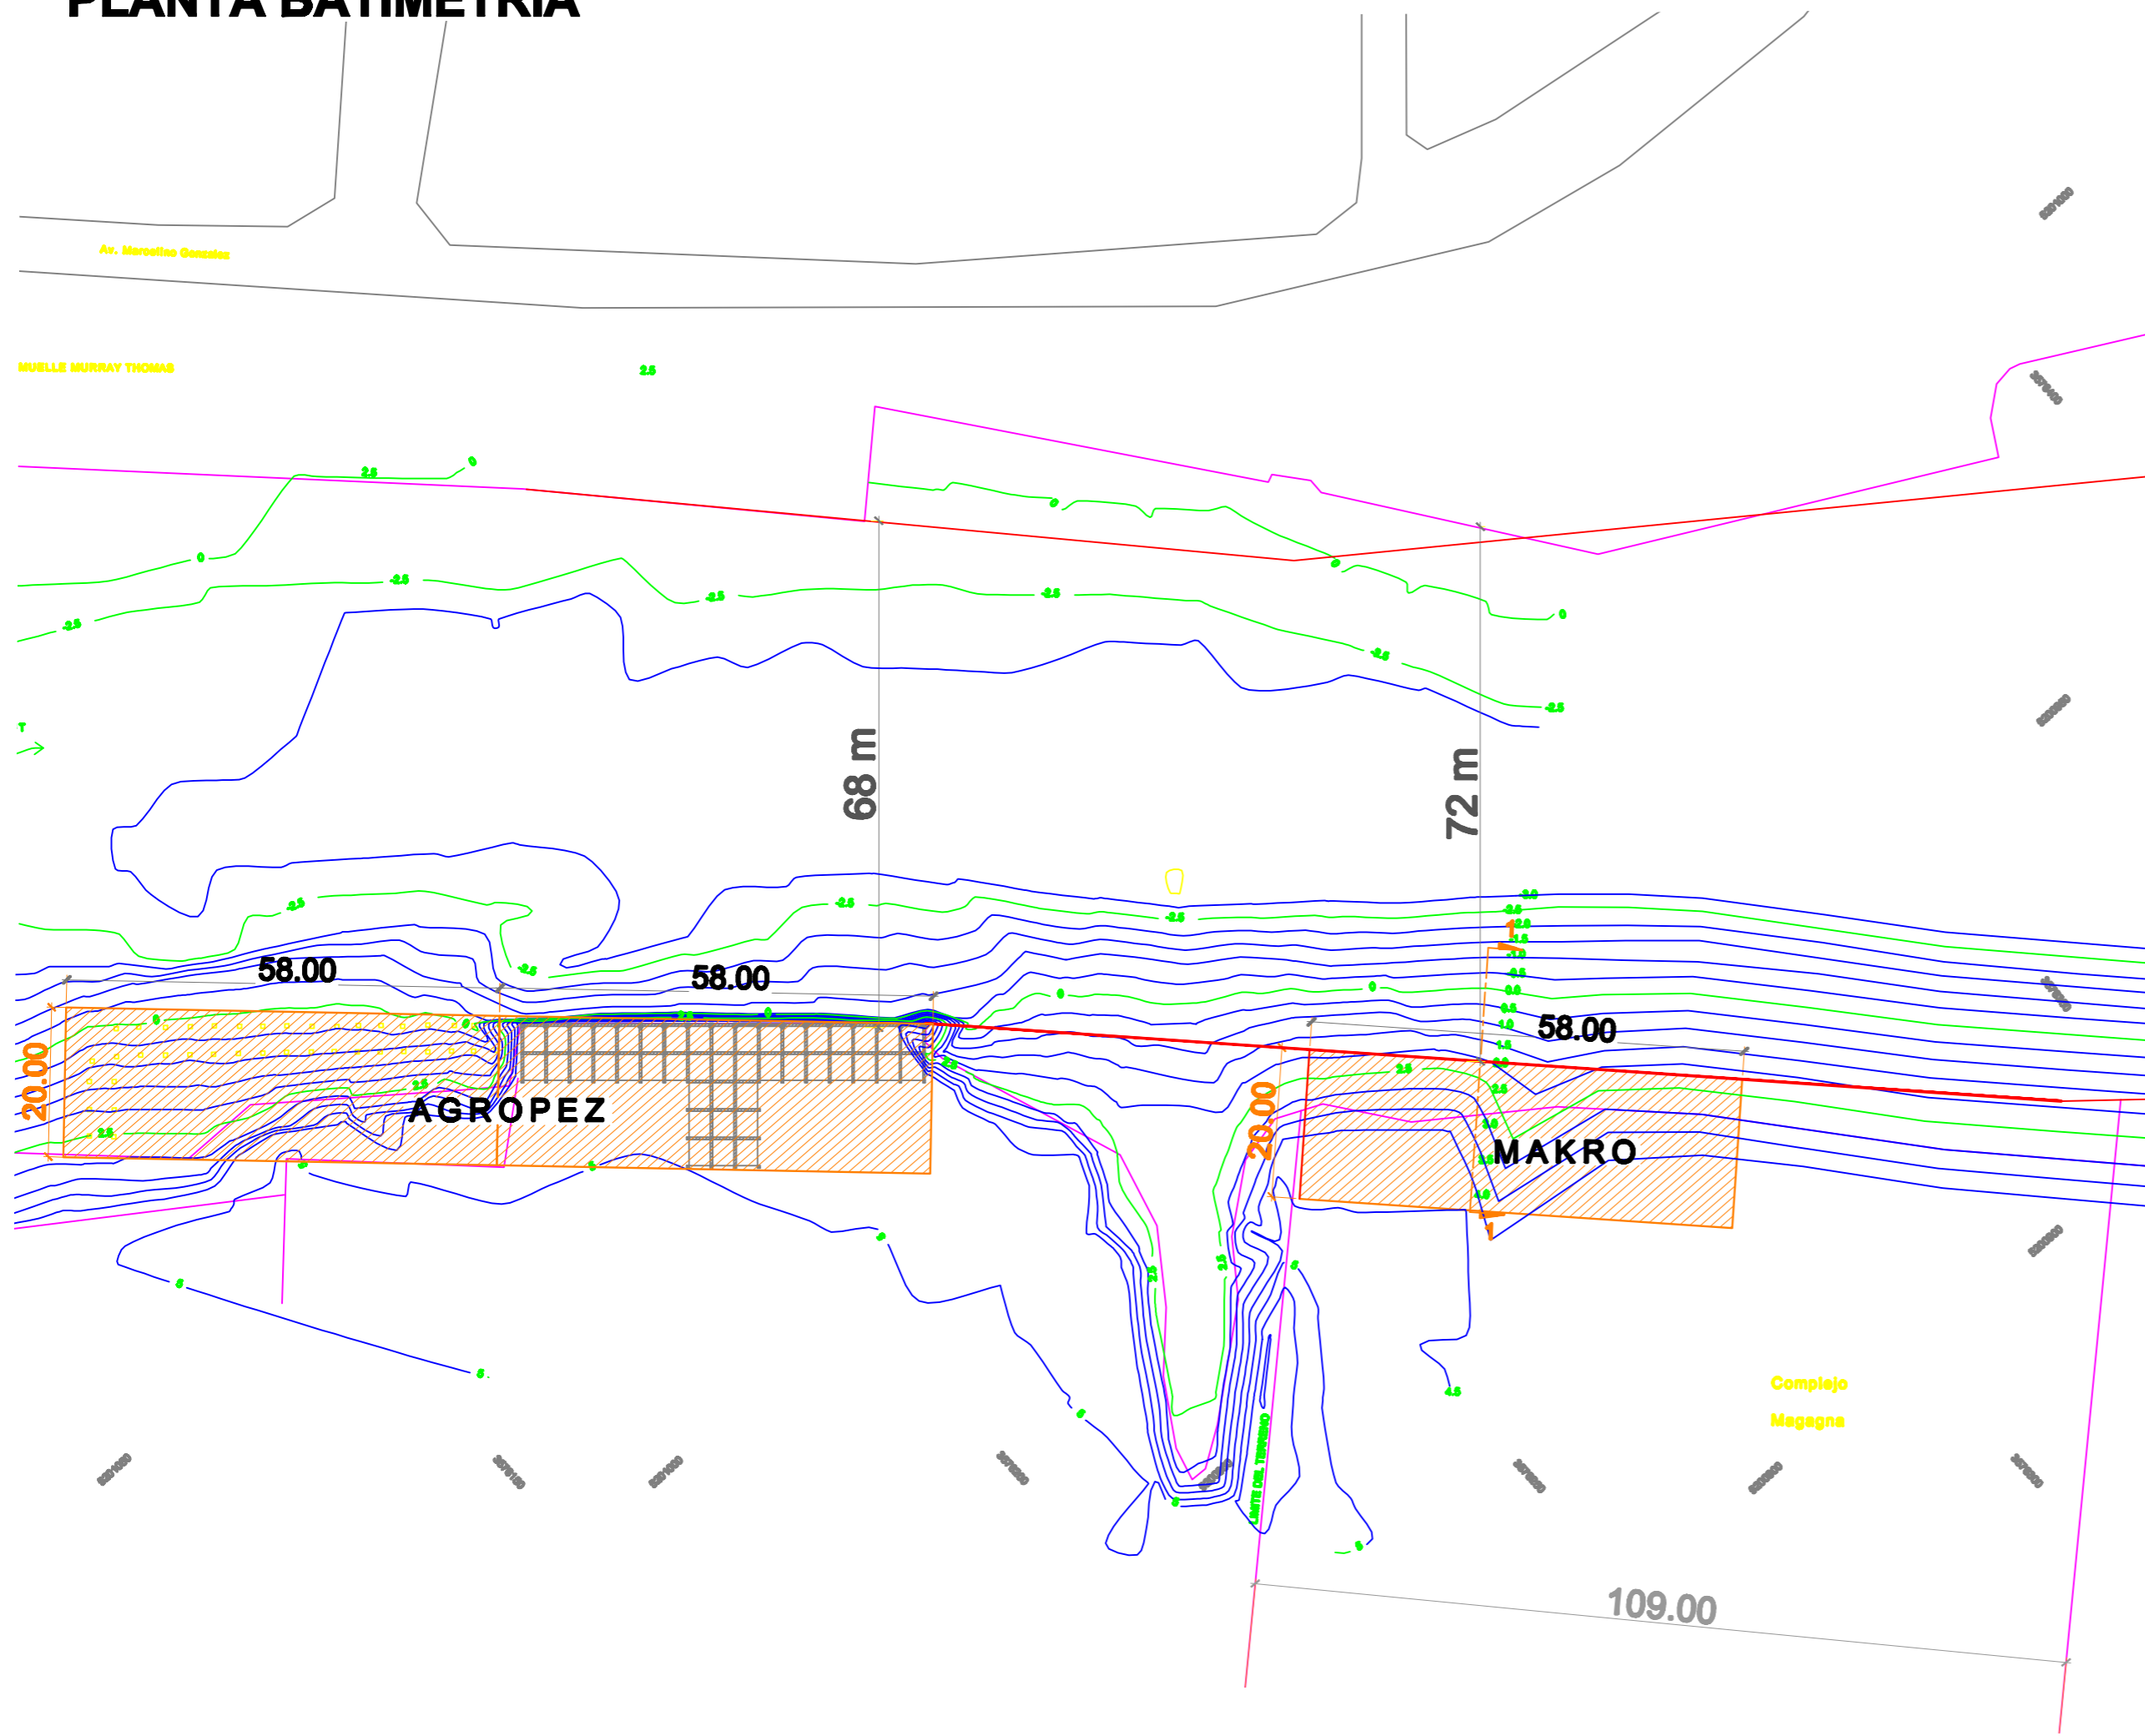

UBICACIÓN



GEO REFERENCIAS;

MAKRO:
 43°20'27.10"S
 65° 3'33.26°O

AGROPEZ S.A.
 43°20'23.80"S
 65° 3'37.64°O

OBRA :
 CONSTRUCCIÓN DE MUELLES PESQUEROS – Puerto Rawson

PLANO :
 GENERAL DE MUELLES

 **INDUSTRIAS BASS SA**
INDUSTRIAS BASS

ESCALA :	PLANO Nº :
FECHA :	