

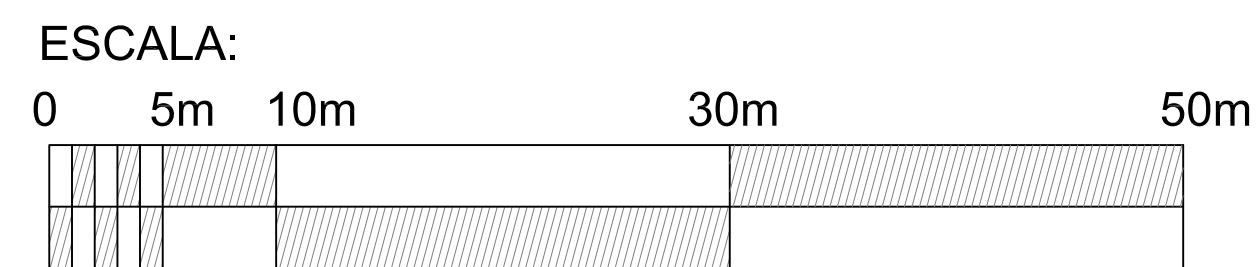
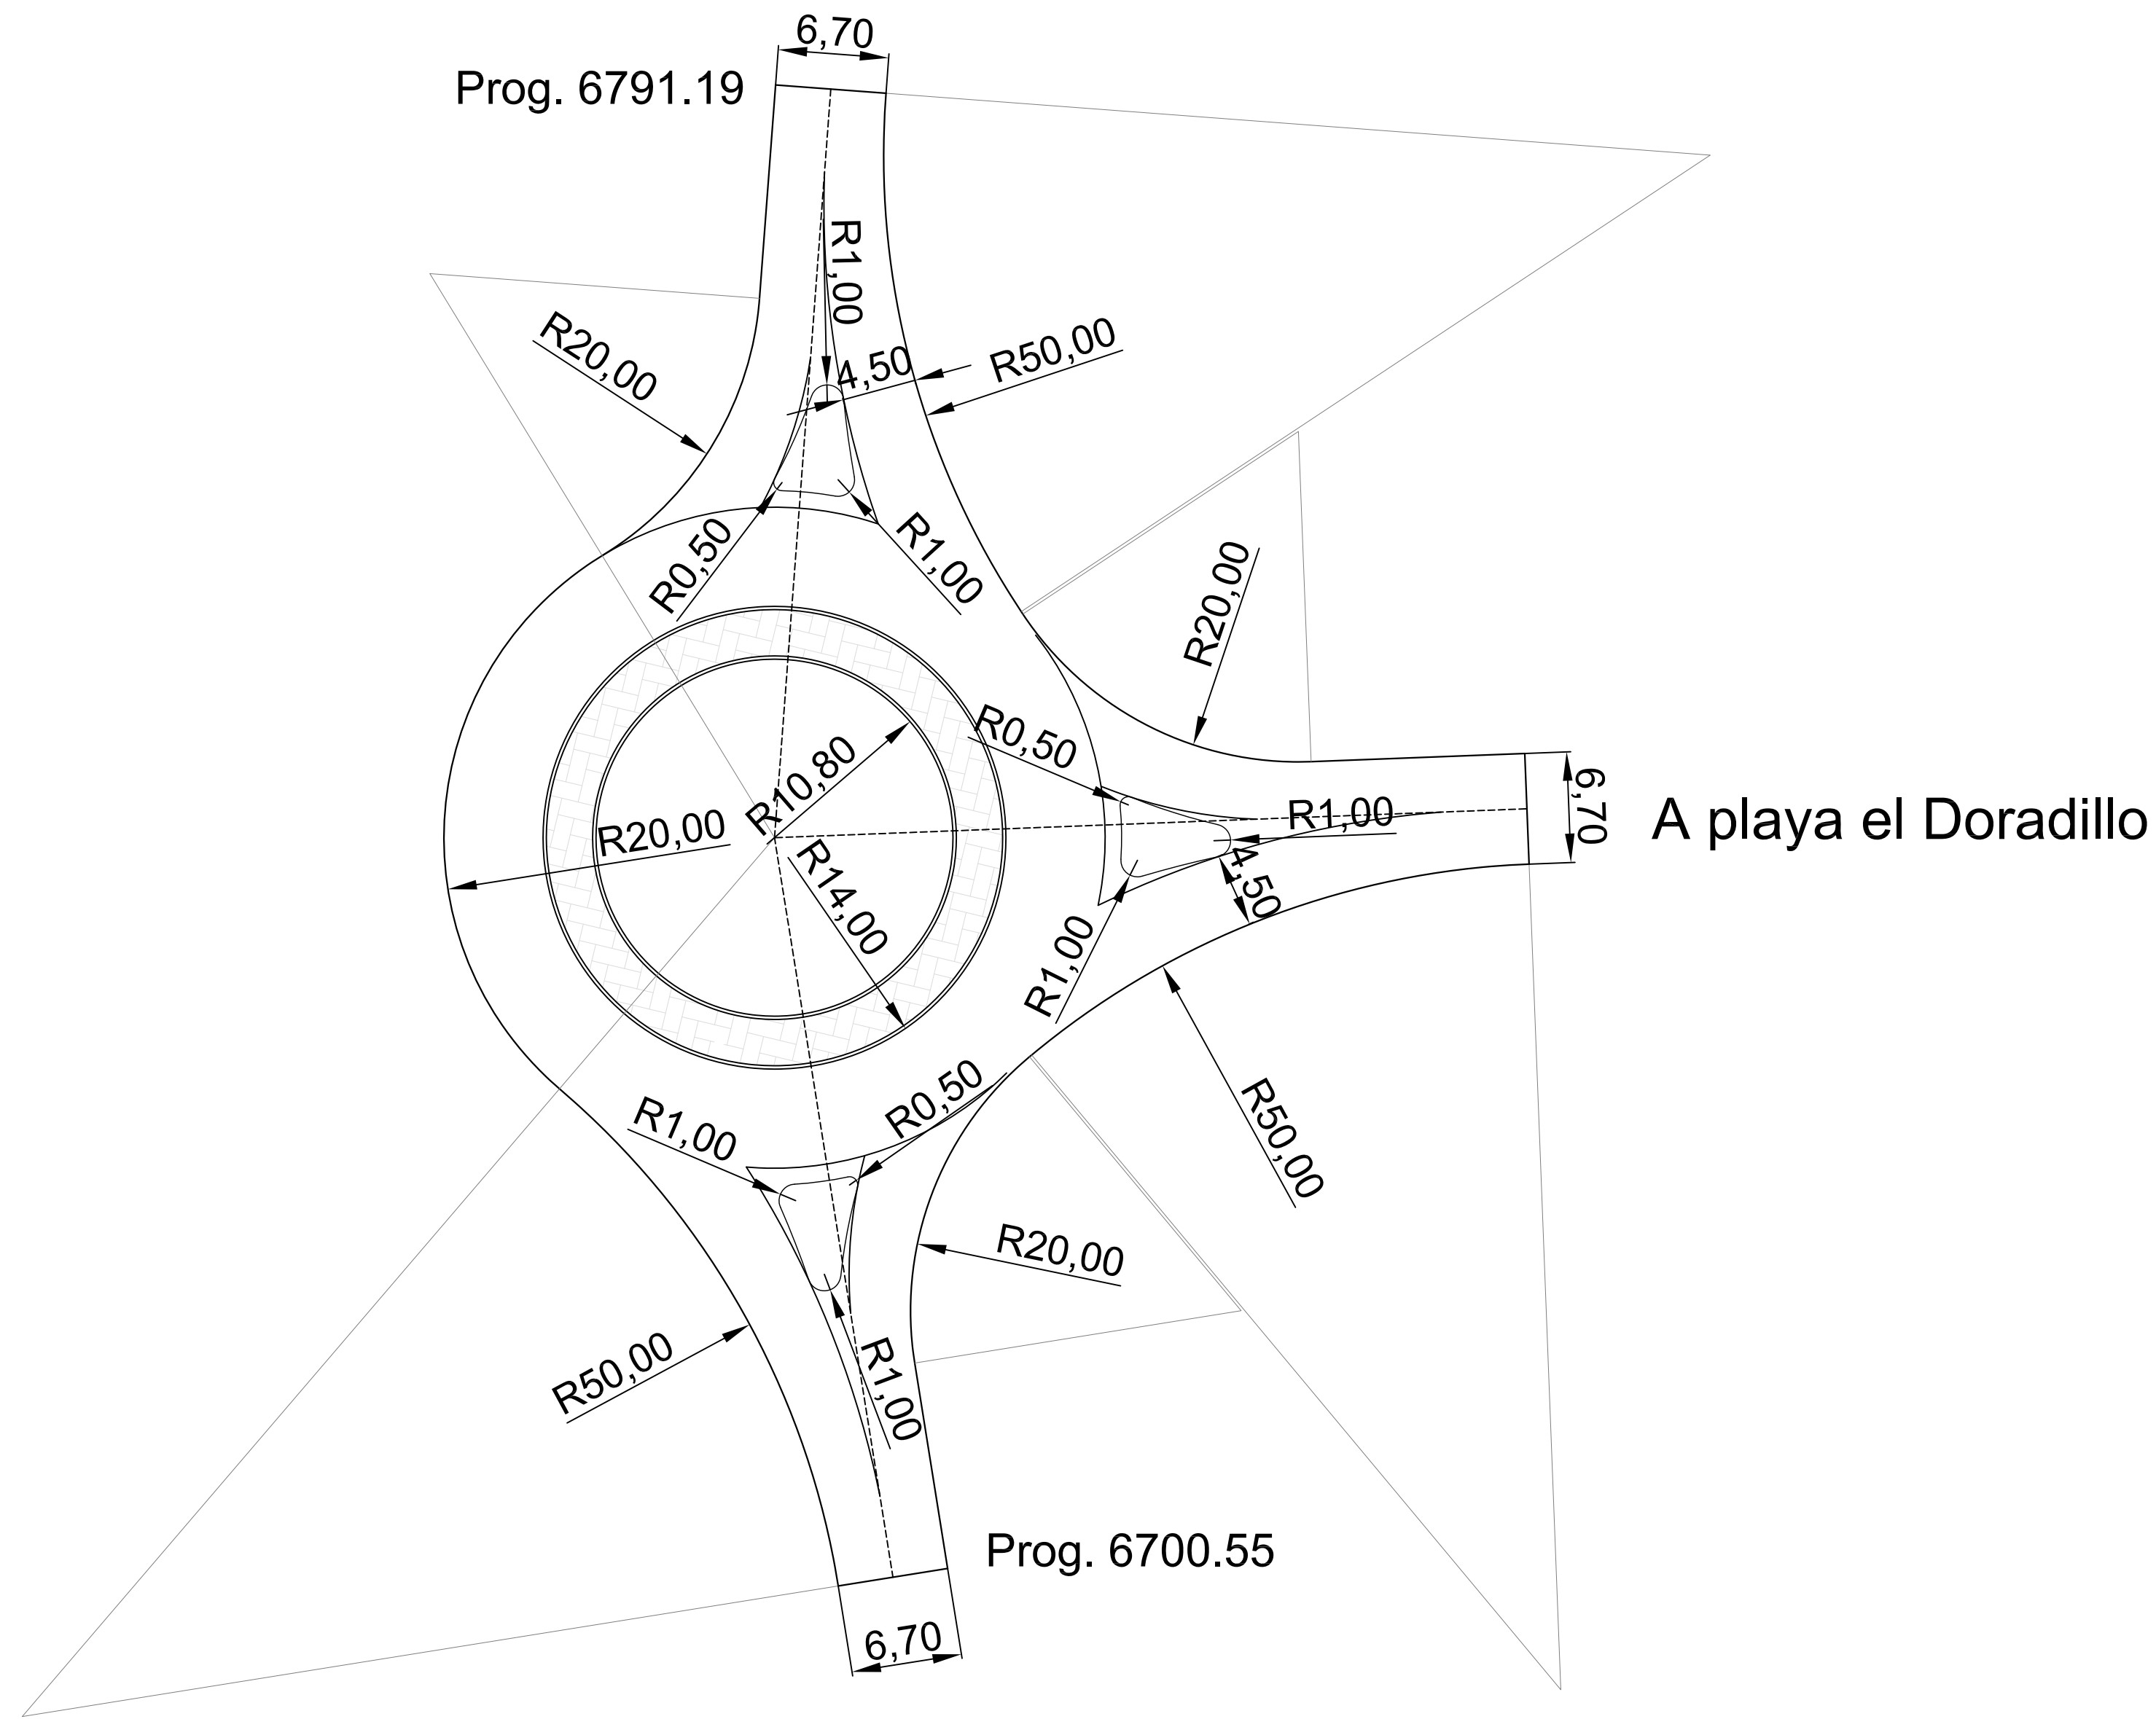


Zona de Interseccion 2
Rotonda

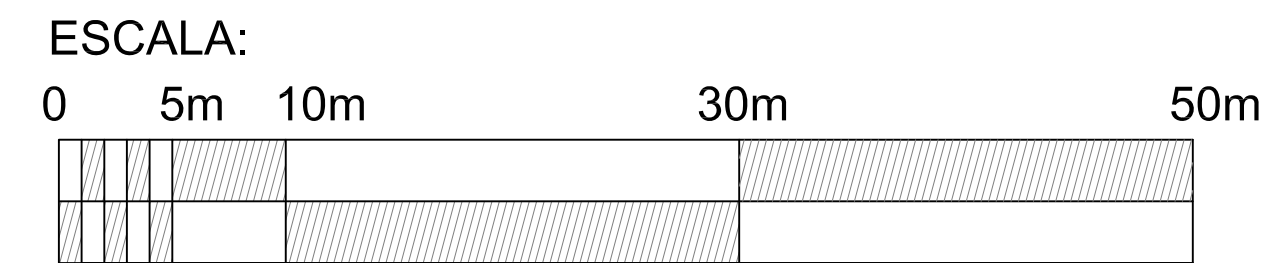

Zona de Interseccion 3
Rotonda

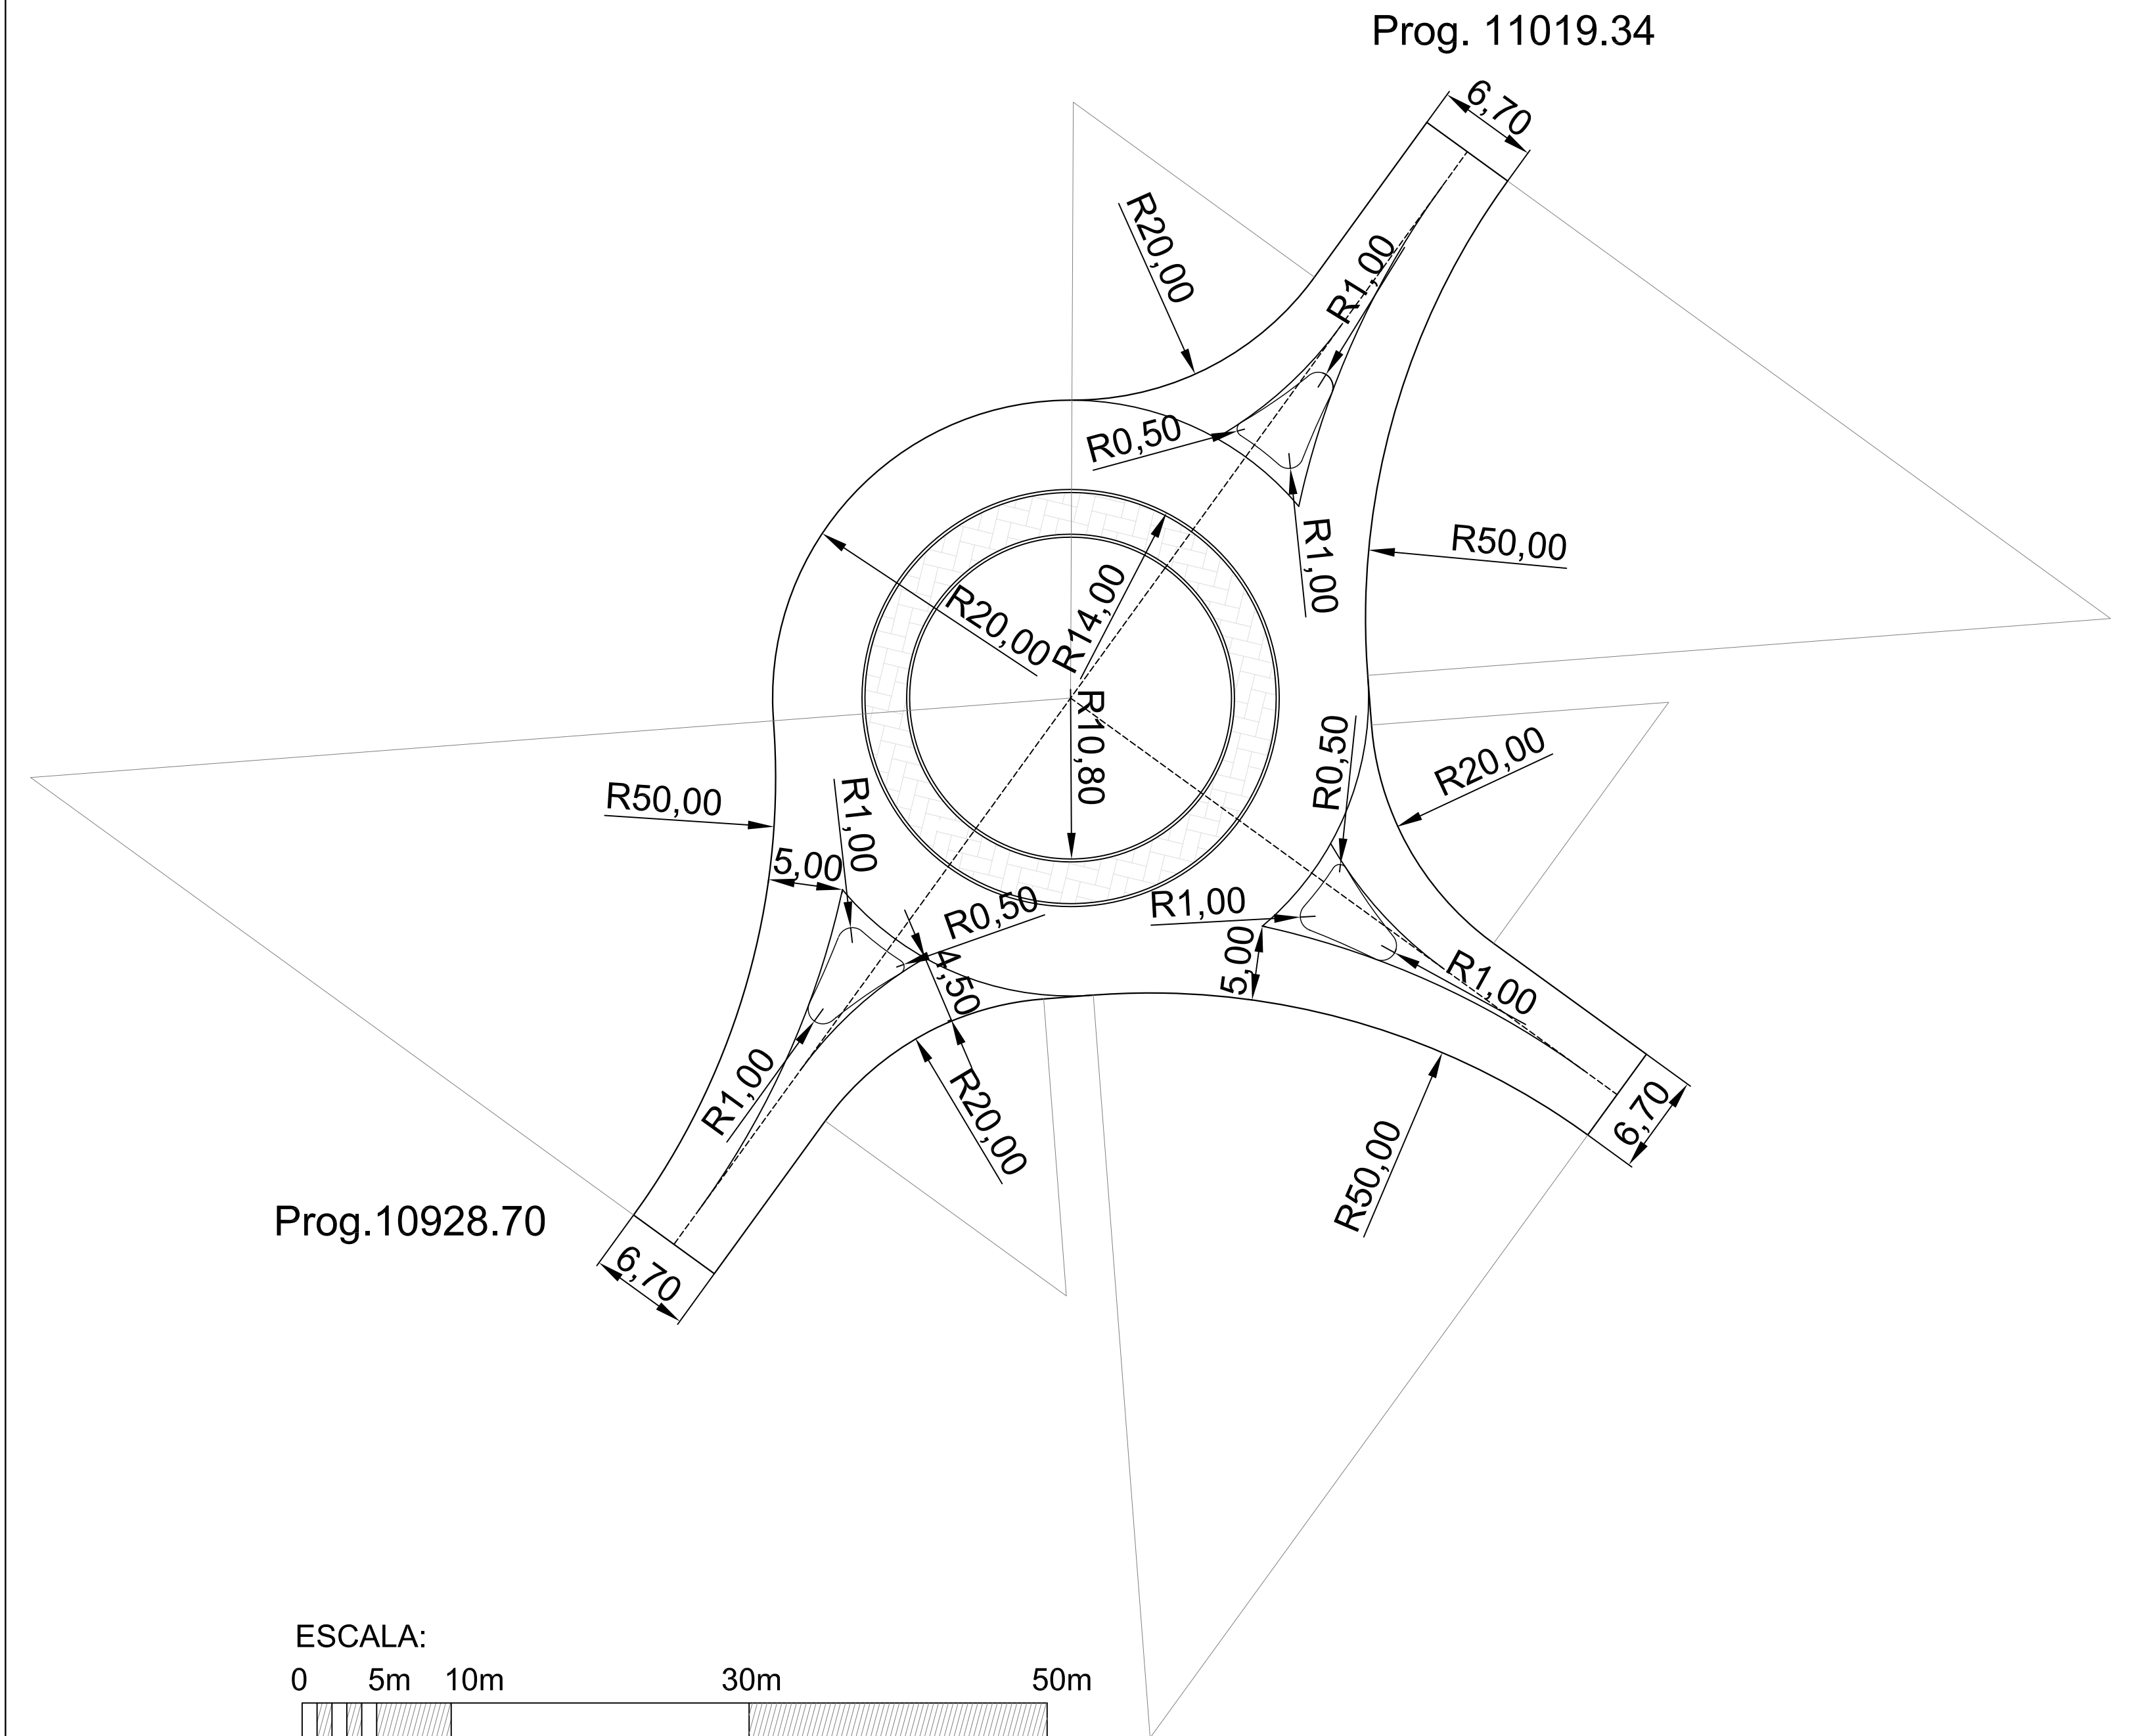

NOTA:
EL PROYECTO FINAL DE LAS ROTONDAS ASÍ COMO TAMBIÉN EL PROYECTO DE ILUMINACIÓN QUEDARAN A CARGO DEL CONTRATISTA.



INGENIERIA VIAL
DEPARTAMENTOS:
ESTUDIOS Y TRAZADOS
PROYECTO

ADMINISTRACION DE VIALIDAD PROVINCIAL
PROVINCIA DEL CHUBUT
OBRA: RUTA PROVINCIAL N° 42
TRAMO: EMPALME RPN° 1 - EMPALME RPN° 2
SECCIÓN: 1 (PROG. 0+000.00 -11+228.19)
UBICACIÓN: BIEDMA

Lamina N°: 13
ESQUEMA DE ROTONDAS